

Nirzas senkapl

Kultūras pieminekļa
aizsardzības zona

Rekonstruējams
Stadions

Nirzas skola

BŪVPROJEKTA DAĻU SARAKSTS

Lapa	Nosaukums	Piezīmes
GP	BŪVPROJEKTA ĢENERĀLPLĀNS	
BA	BŪVDARBU APJOMU SARAKSTS	
T	IZMAKSU APRĒĶINS	

ĢENPLĀNA RĀDĪTĀJI

Nr. p/k	Nosaukums	Vien. m²	%	Piezīmes
1.	Celtniecības teritorija	7170	100	
2.	Apbūvētais laukums	3223	44,95	
3.	Apzāļumotā teritorija	3947	55,05	

Šī būvprojekta risinājumi atbilst
Latvijas būvnormatīviem, kā arī
citu normatīvo aktu prasībām

Būvprojekta vadītāja T.Šestakovska
Nr. 20 - 2855, 20 - 4146
(sertificāta Nr.)


2011.g.

(datums)

(paraksts)



SITUĀCIJAS PLĀNS

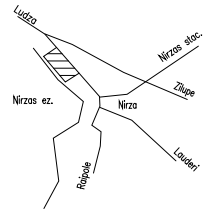

DARBA RASĒJUMU SARAKSTS

Lapa	Nosaukums	Piezīmes
GP - 1	VISPĀRĒJIE DATI	
GP - 2	ĢENERĀLPLĀNS	
GP - 3	HORIZONTĀLĀS PIESAISTES PLĀNS	
GP - 4	RELJEFA ORGANIZĒŠANAS PLĀNS	
GP - 5	ZEMES DARBU KARTOGRAMMA	

- Šis rasējumu komplekss nav izmantojams citu objektu projektēšanai un būvniecībai bez saskaņošanas ar a/s "Komunālprojekts".
- Būvuzņēmējam, pirms jebkura darba uzsākšanas jāpārbauda rasējumu atbilstību izmēriem. Neatbilstības vai pretrunu gadījumā pirms darbu uzsākšanas griezties pie būvprojekta autoriem neskaidrību novēršanai.
- Raksturīgie (galvenie) izmēri nevar tikt ņemti pēc mēroga, neskaidrību gadījumā griezties pie būvprojekta autoriem.
- Jebkuras izmaiņas būvprojektā jāsaņemas ar būvprojekta autoriem līdz attiecīgo būvdarbu uzsākšanai.
- Visas norādes, kas dotas "Vispārīgo datu" lapā attiecīgās būvdarbu uzdevumos.
- Visas atsauces uz materiālu un izstrādājumu izgatavotāju firmām, kuras norādītas būvprojektā, liecina tikai par šo izstrādājumu kvalitāti un apkalpošanas līmeni. Specifikācijās norādīto materiālu un izstrādājumu normāla ir iespējama ar citiem tehniskajiem analogiem materiāliem un izstrādājumiem, iepriekš saskaņojot ar būvprojekta autoriem.

1. PIRMS CELTniecības DARBU Uzsākšanas Jāsaņem LUDZAS
NOVADA BŪVVALDES BŪVATĻAUJA.



KOMUNĀLPROJEKTS
BŪVINGENIERMANTA
REGISTR.Nr.2007 - R


Amats	Uzvārds	Paraksts	Datums
Būvprojekta vadītāja	T.Šestakovska		
Izstrādāja	J.Priede		
Arh. neg.Nr.			

Būvobjekta nosaukums

NIRZAS PAMATSKOLAS STADIONA REKONSTRUKCIJA

Lapas saturs

VISPĀRĒJIE DATI			
Pasūtījuma Nr.	11-34-015	Mērogs	Stadija
Saskaņots		1:500	TP
Lapas Nr.		Lapu sk.	
GP-1		5	

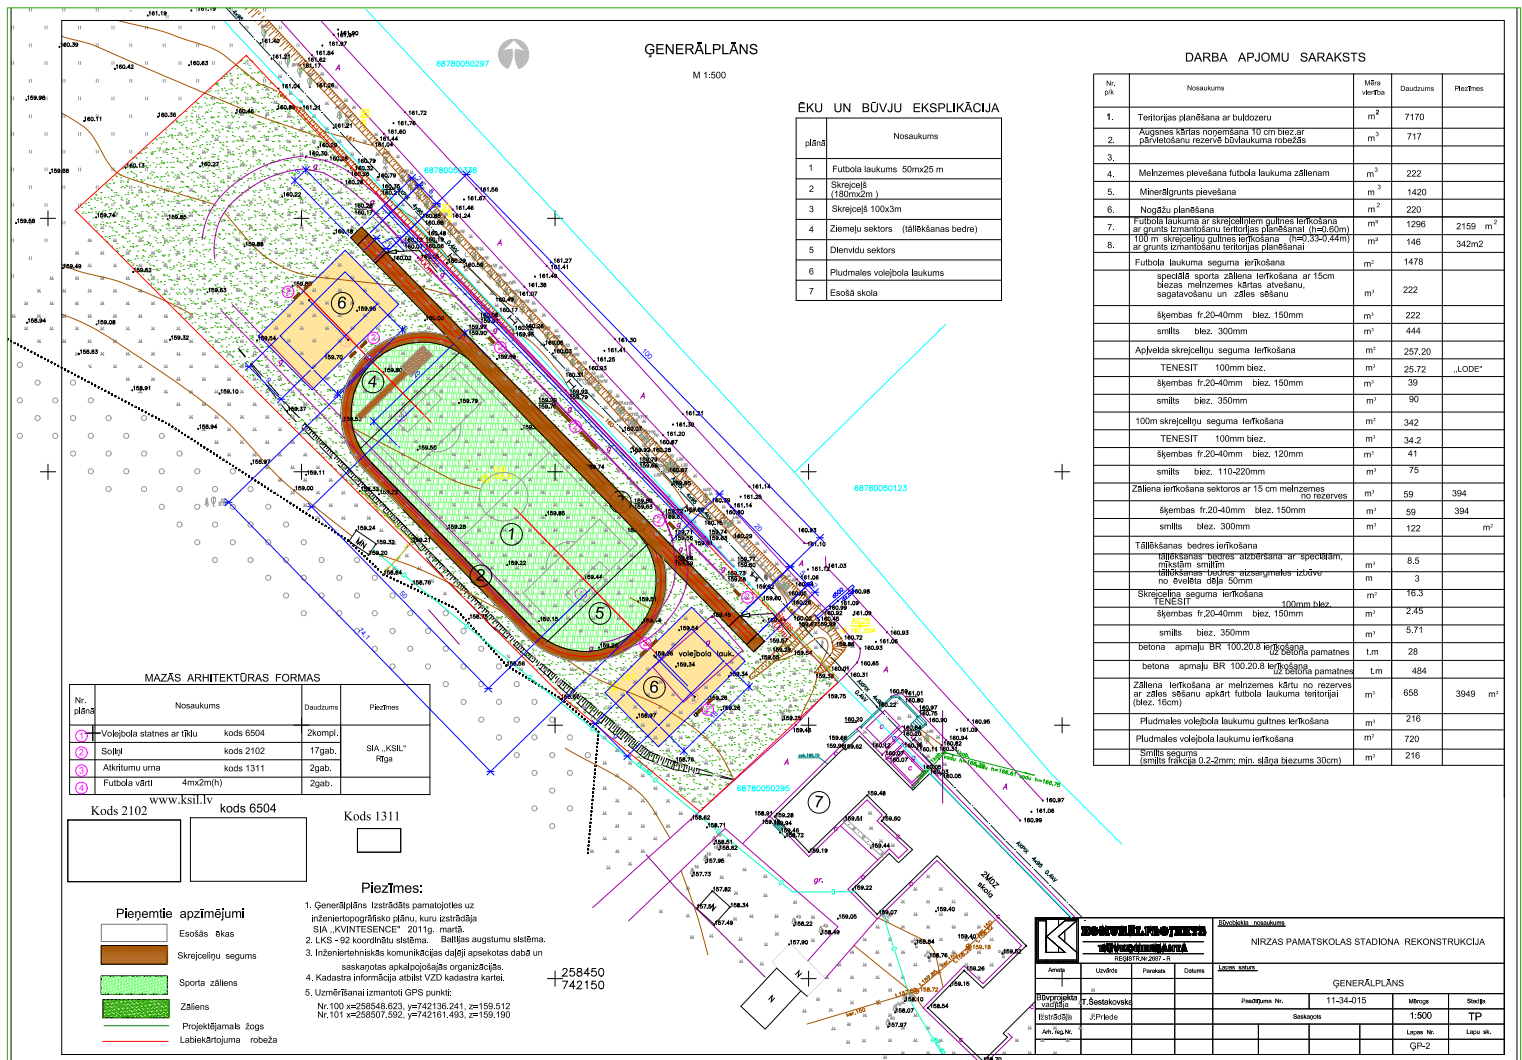

HORIZONTĀLĀS PIESAISTES PLĀNS

M 1:500


ĒKU UN BŪVJU EKSPLIKĀCIJA

Nr. plāns	Nosaukums
1	Futbola laukums 50mx25 m
2	Skrejceļš (180mx2m)
3	Skrejceļš 100x3m
4	Ziemeļu sektors (bēdīšanas bedre)
5	Diemīdu sektors
6	Pudmales volejbola laukums
7	Esošā skola

PIESAISTES PUNKTI

- A — X=257977.91 ; Y=742242.63
- B — X=258013.91 ; Y=742260.55
- C — X=257959.5 ; Y=742295.41
- D — X=257942.07 ; Y=742277.49

FUTBOLA LAUKUMS M1:500 50x25 m

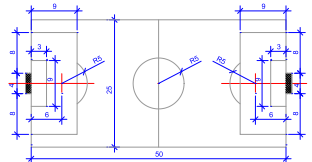


Piezīmes:

1. Ģenerālplāns izstrādāts pamatojoties uz inženiertopogrāfisko plānu, kuru izstrādāja SIA „KVINTESENCE” 2011g. martā.
2. LKS - 92 koordinātu sistēma. Balstās augstumu sistēma.
3. Inženiertehnikas komunikācijas daļiņš apskatīts dabā un saņemoties apkalpojamās organizācijās.
4. Kadastra informācija atbilst VZO kadastra kartei.
5. Uzmērīšanai izmantoti GPS punkti:
Nr.100 x=258548.623, y=742136.241, z=159.512
Nr.101 x=258507.592, y=742161.493, z=159.190

+258450
+742150

				Alcāts nosaukums NIRZAS PAMATSKOLAS STADIONA REKONSTRUKCIJA			
Projekts	Unbrāns	Pasākums	Datums	Alcāts nosaukums HORIZONTĀLĀS PIESAISTES PLĀNS			
Projekta veids	T.Sestakoveks	Projekta Nr.		11-34-015		Mērogs	1:500
Izstrādātājs	J.Pleša	Sestakoveks		Lapa Nr.		Stadijs	TP
Atb. projekts						Lapa Nr.	GP-3

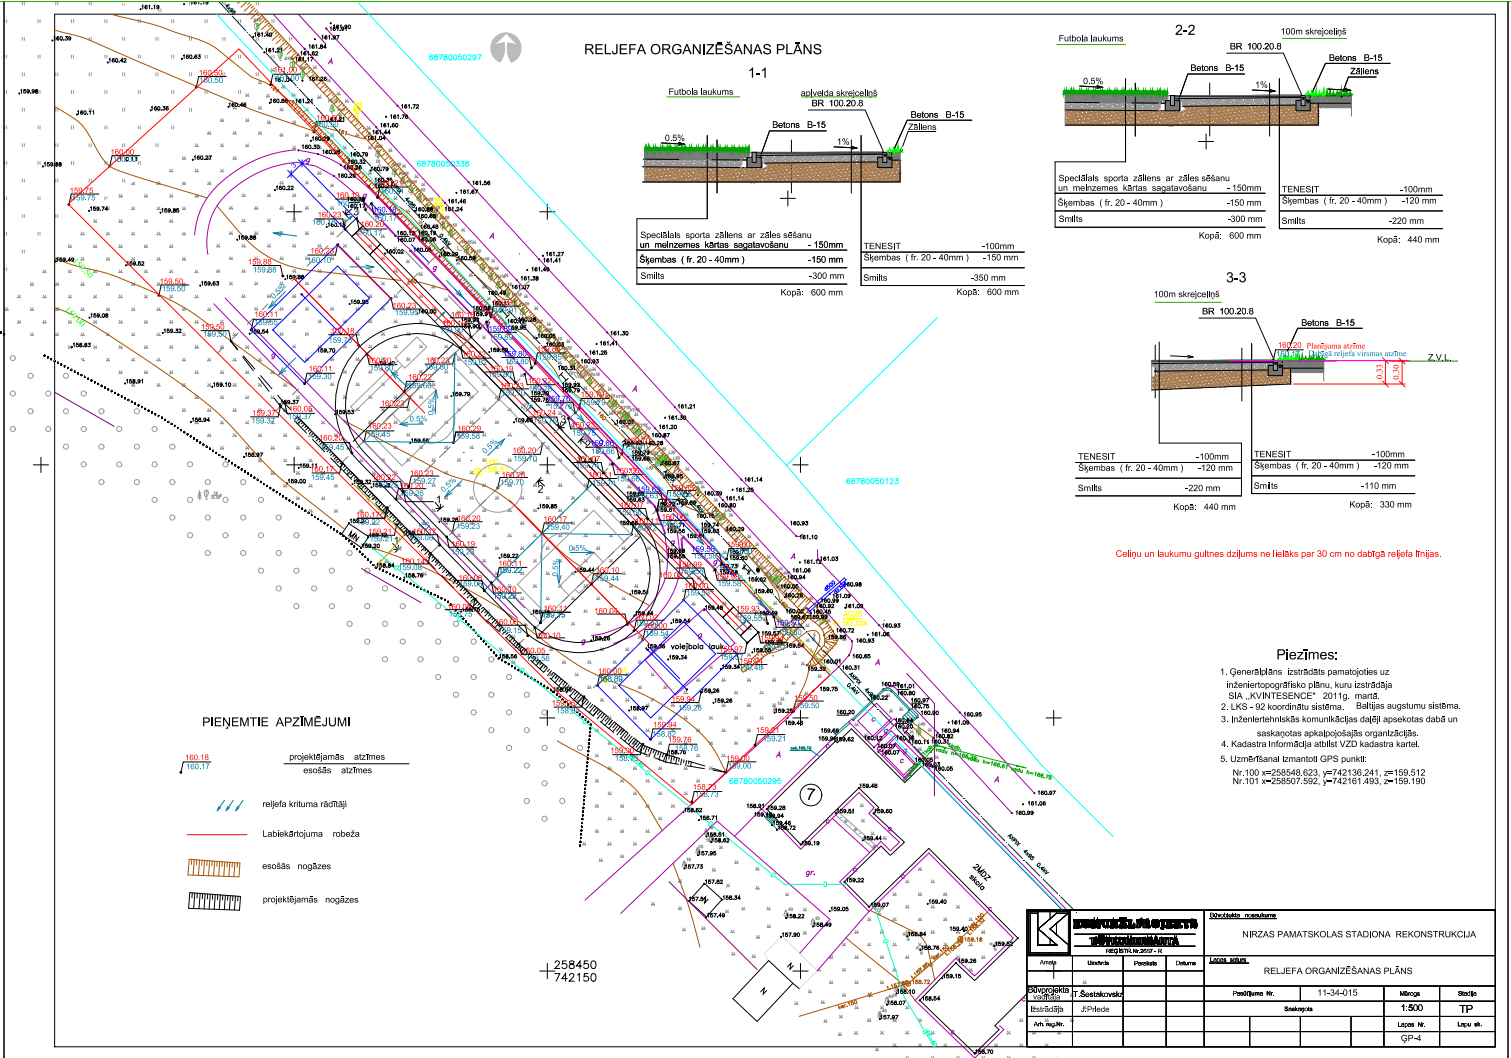


ZEMES DARBU KARTOGRAMMA
M 1:500

ZEMES DARBU BILANCE

Nr. p.k.	Nosaukums	Daudzums	
		uzbūvums m3	izstrādā m3
1.	Teritorijas plandšana (7170 m ²)	+3017.33	
2.	Augsnes kārtas noņemšana ar pārvietošanu rezervē	-717	
3.	Augsnes kārtas nomaiga ar minerālo grunti	+717	
4.	Lietā grunts no:		
	- Stādīšanas + apveida skrajcietņa guļnes izveidošana (h=0.80m)	-1295.4	2159m ²
	- 100m skrajcietņa guļnes izveidošana (h=0.44-0.33m)	-145.71	342m ²
	- volejbola laukumu guļnes izveidošana (h=0.30m)	-216	
	- zālienu guļnes izveidošana (h=0.167m)	-658	3949m ²
	Zālienu izveidošana ar esošās mežzemes izmantošanu	+658	
	Zālienu izveidošana ar esošās mežzemes izmantošanu	+59	392m ²
	Kopā:	+4451.33	-3032.11
5.	Nepieciešamās grunts pievešana	-1419.22	
	Bilance	+4451.33	-4451.33

PIENĒMTIE APZĪMĒJUMI

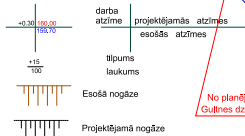

Piezīmes:

1. Ģenerālplāna izstrādātais pamatpētījums uz Interierogorodskogo plānu, kuru izstrādāja SIA „KVINTESNCE” 2011g. martā.
2. LKS - 92 koordinātu sistēma. Balstīgs augstumu sistēma.
3. Inženierietehniskās komunikācijas doļņi apsekošanas dabā un saņemoties apkārtējās organizācijās.
4. Kadestra informācija atbilst VZD kadestra kartei.
5. Uzmērīšanai izmantoti GPS punkti:
Nr. 100 x=255540.623, y=742136.241, z=159.512
Nr. 101 x=255507.562, y=742161.463, z=159.190

+258450
+742150

Cetpju un laukumu guļnes dziļums ne lielāks par 30 cm no dabīgā reljefa līnijas.

Projekta nosaukums			
NIRZAS PAMATSKOLAS STADIONA REKONSTRUKCIJA			
Projekta Nr. 2017 - R			
ZEMES DARBU KARTOGRAMMA			
Kopējais laukums	Laikums	Cikla Nr.	Laikums
11-34-015	1500	TP	GP-5
Arh. un inž.	Arh. un inž.	Arh. un inž.	Arh. un inž.