


**2. STĀVA PLĀNS AR ELEKTROAPGAISMES TĪKLIEM**  
M 1:100

U=400/230V

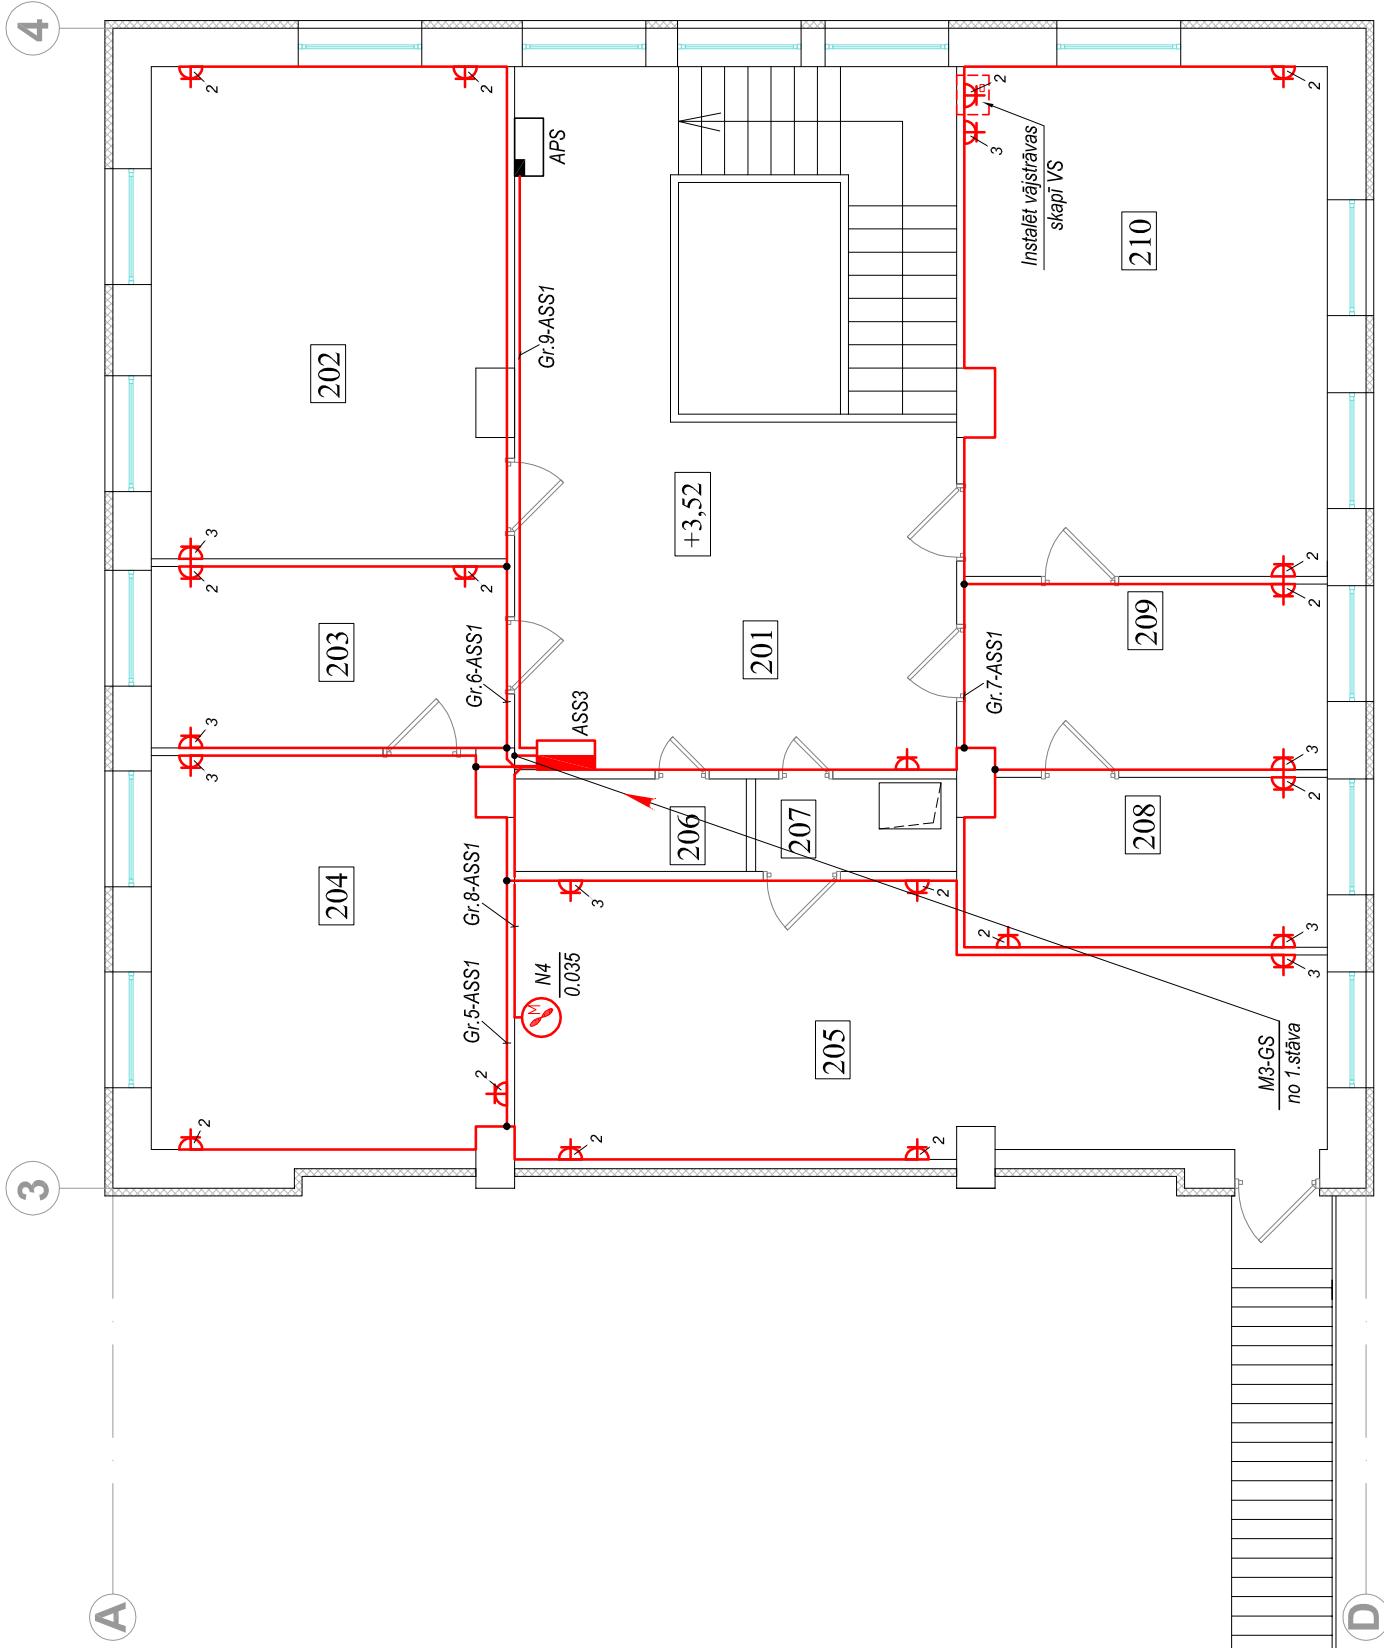

**Norādījumi:**

- Spēka instalāciju veikt slēpti zem apmetuma, sienas karkasos un vien griestu konstrukcijām viniplasta caurulēs ar PPJ un FRHF-180/E30 markas kabeļiem; slēpti vien degošajām koka griestu konstrukcijām izpildit lokanās metāla caurulēs.
- Pārejas caur sienām un stāvvadus izpildit viniplasta caurulēs.
- Sienas kontaktus montēt 0.30m augstumā no tīrās grīdas (ja nav uzrādīts plānā cits izmērs), ne tuvāk, ka 0.50m no ūdensvāda un apkures caurulēm.
- Sacalnes montēt atklāti vien apmetuma 1.70m augstumā (līdz sadalnes augšdaļai).
- Kabeļu montāžas trases un sienas kontaktu izvietojums plānā parādīs nosacīti; precizēt būvniecības gaitā, nemot vērā sātelīnisko caurulvadu, vēdināšanas ierīci un tehnoloģisko iekārtu izvietojumu.
- Elektroiekārtu metāla daļas, kurus neatrodas zem sprieguma, bet var zem tā nokļūt izolācijas bojājuma rezultātā, nepieciešams sazemēt.
- Ja kabeļi vai caurules ir liebūvētas ugunsdrošā nodalījuma sienā vai pārsegumā, to izbūvēt veicami tādi ugunsdrošības pasākumi, lai netiku mazināta attiecīgās konstrukcijas ugunsstūriņa.
- Visus darbus izpildīt saskaņā ar "ELEKTROIETAIŠU IZBŪVES NOTEIKUMIEM", "ELEKTRISKO TĪKLU AIZSARDZĪBAS NOTEIKUMIEM" un citiem spēkā esošiem normatīviem dokumentiem un instrukcijām.

Nr. plānā	Nosaukums	Piezīmes
201	Foajē	2
202	Kabinets	3
203	Kabinets	2
204	Bibliotēka	
205	Konferenču zāle	
206	Arhīvs	
207	Priekšējpa	
208	Kabinets	
209	Kabinets	
210	Kabinets	

Proj. sākotne	TP	EL	Lapa	Marqis
05.2011	48 - P/11	Manuāls	10	1:100

Būvkom.reg.Nr.27226-R  
**TĀUTAS NAMS "PAGASTMĀJA VECSTĀBĀDA"**  
Istras pagasts, Ludzas novads, Vecstābāda.

**RĒZEKNES NAMS**