
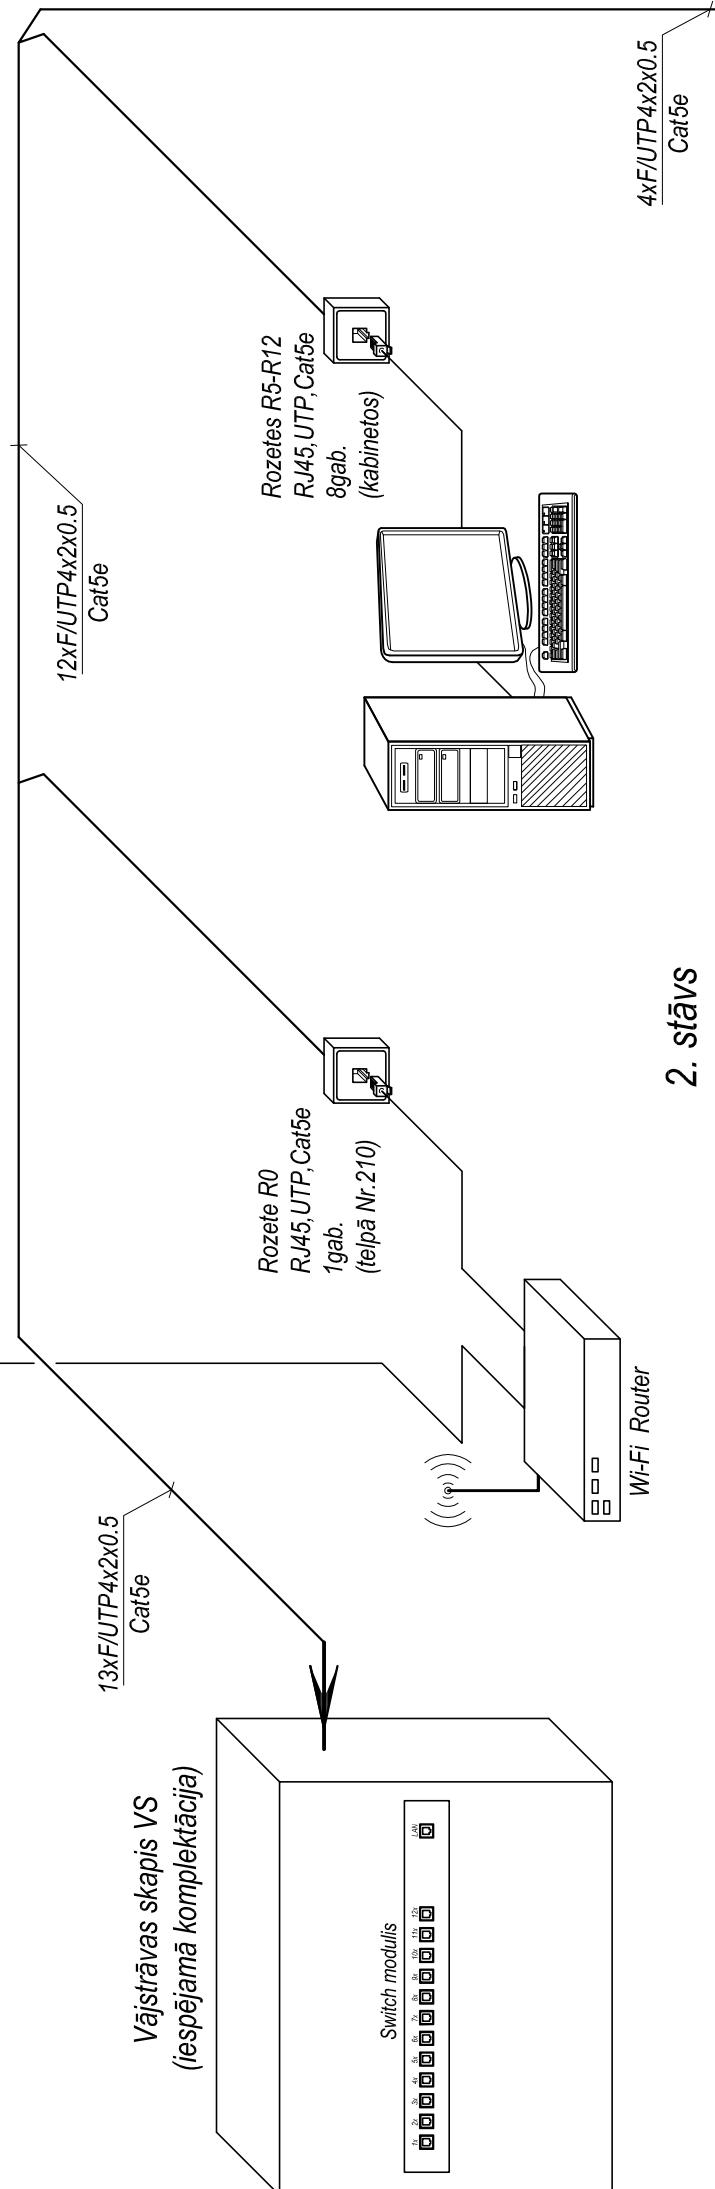


# TELEKOMUNIKĀCIJAS TĪKLU STRUKTŪRSHĒMA

U=400/230V

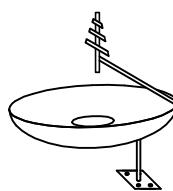

- Norādījumi:**
- Izveidot struktūrēto telekomunikācijas tīklu pēc 5e kategorijas standarta prasībām.
  - Ēkā izmantot ekrānētus F/UTP4x2x0.5 Cat5e markas kabeļus.
  - Kabeļi no kontaktigzdam Rj45 pienāk komutācijas skapī, kas atrodas 2. stāvā. Komunikačijas skapī kabeļi komutējas ar Switch un Wi-Fi Router moduļiem.
  - Datori un telekomunikāciju iekārtas (Switch un Wi-Fi Router moduļi, Wi-Fi antena) nav iekļauti specifikācijā, šo apriņķojumu uzstādīšanu nodrošina pasūtītājs.

Atnacs	Uzvārds	Pareksts	Datums	Būvobjekta nosaukums	Tautas nams "Pagastmāja Vecstābada"
Projekta vadītājs	A. Kuzmins			Lapas nosaukums	Istras pagasts, Ludzas novads, Vecstābada.
Izstrādāja	V. Komars	Sānīc	05.2011	Pastūjuma numurs	TELEKOMUNIKĀCIJAS TĪKLU STRUKTŪRSHĒMA
Atn.Nr.				Proj. sācēja TP	48 - P/11
				Manala EL/V/S	Lapa 15
				Mērķis	

Būvkom.reg.Nr.2726-R		RN REZEKNEΣ NAMS	
----------------------	--	------------------	--