



PASŪTĪJUMA NR.:

I-080/2016

PASŪTĪTĀJS:

Ludzas novada pašvaldība

Reģ. Nr. 90000017453

Raiņa iela 16, Ludza, Ludzas novads, LV-5701

BŪVOBJEKTS:

Pašvaldības ceļa

TUTĀNI – KIVĻI – DUBINOVA PĀRBŪVE

ADRESE:

Pašvaldības ceļš Tutāni - Kivļi - Dubinova,

Cirmas pagasts, Ludzas novads

STADIJA:

BŪVPROJEKTS

SĒJUMA NR.:

1. SĒJUMS

SĒJUMA NOSAUKUMS:

BŪVPROJEKTS

BŪVPROJEKTA VADĪTĀJS:

Haralds Rutkovskis

BŪVPROJEKTA DAĻAS VADĪTĀJS:

Kaspars Kubuliņš

BŪVPROJEKTA SASTĀVS

1. SĒJUMS

1.sadaļa VISPĀRĪGĀ DAĻA

2.sadaļa RASĒJUMI

PIELIKUMI

2. SĒJUMS

DARBU DAUDZUMU IZMAKSU TĀME

1.SĒJUMA SATURS

1.sadaļa VISPĀRĪGĀ DAĻA

SIA "Global Project" komersanta reģistrācijas apliecība.....	5
SIA "Global Project" būvkomersanta reģistrācijas apliecība	6
SIA "Global Project" apdrošināšanas polise	7
Būvprojekta vadītāja Haralda Rutkovska būvprakses sertifikāts.....	8
Būvprojekta ceļu daļas vadītāja Kaspars Kubuliņa būvprakses sertifikāts.....	9
Ludzas novada pašvaldības ārkārtas sēdes protokols Nr.19.....	10
Projektēšanas uzdevums.....	12
Tehniskās apsekošanas atzinums.....	17
SIA "Lattelecom" tehniskie noteikumi	19
AS „Sadales tīkls” tehniskie noteikumi.....	20
VAS „Latvijas Valsts ceļi” tehniskie noteikumi	22
VSIA „ZMNI” tehniskie noteikumi.....	23
AS „Latvijas Valsts meži” tehniskie noteikumi.....	28
Skaidrojošais apraksts.....	31
Saskaņojumu saraksts	35
Atsevišķi augošo nocērtamo koku saraksts.....	36
Krūmu un meža zāģēšanas saraksts.....	36
Zemes darbu un ceļa segas izbūves darbu daudzumu saraksts	37
Grāvju rakšanas un tīrīšanas darbu daudzumu saraksts.....	43
Nobrauktuvju izbūves darbu daudzumu saraksts	44
Virāžu paplašinājumu izbūves darbu daudzumu saraksts	47
Caurteku izbūves darbu daudzumu saraksts.....	48
Caurteku demontāžas saraksts	50
Ceļa aprīkojuma uzstādīšanas saraksts	51
Ceļa aprīkojuma demontāžas saraksts.....	51
Galveno būvmateriālu un zemes darbu daudzumu kopsavilkums	52
Uzbēruma materiāla balance	53
Darbu daudzumu izmaksu tāme bez cenām.....	54

2.sadaļa RASEJUMI

CD-1 Vispārīgie rādītāji un situācijas plāns (bez mēroga)	57
CD-2 Trases plāns (M 1:500)	58
CD-3 Trases plāns un garenprofils (M 1:1000; M 1:100).....	71
CD-4 Tipveida šķērsprofili (M 1:100)	79
CD-5 Tipveida caurtekas (M 1:100).....	80

3.sadaļa PIELIKUMI

Saskaņojumi ar privātīpašniekiem	82
Privātīpašniekiem nosūtītās vēstules par būvprojekta saskaņošanu	85
Darbu organizēšanas projekts	87
Ģeotehniskās izpētes darbu pārskats.....	91

SIA "GLOBAL PROJECT" KOMERSANTA REĢISTRĀCIJAS APLIECĪBA



LATVIJAS REPUBLIKAS UZŅĒMUMU REĢISTRS

**KOMERSANTA
REĢISTRĀCIJAS APLIECĪBA**

Firma:

Sabiedrība ar ierobežotu atbildību "Global Project"

Veids:

Sabiedrība ar ierobežotu atbildību

Vienotais reģistrācijas numurs:
40103524162

Reģistrācijas datums komercreģistrā:
16.03.2012.

Reģistrācijas vieta:
Rīga

Apliecības izdošanas datums:
16.03.2012.

Valsts notāre

K 124954



Anitra Gērica

SIA "GLOBAL PROJECT" BŪVKOMERSANTA REĢISTRĀCIJAS APLIECĪBA



LATVIJAS REPUBLIKAS EKONOMIKAS MINISTRIJA

Brīvības ielā 55, Rīgā, LV-1519 ♦ Tālrunis 371-67013101 ♦ Fakss 371-67280882 ♦ E-pasts: pasts@em.gov.lv

LĒMUMS

R ī g ā

27.07.2012. Nr. 412-9.1-1807

SIA „Global Project”

Biešu iela 5-2,
Rīga, LV-1004

**Par reģistrāciju
būvkomersantu reģistrā**

Pamatojoties uz sabiedrības ar ierobežotu atbildību „Global Project” (vienotais reģistrācijas Nr.40103524162) 2012.gada 25.jūlija iesniegumā ietverto informāciju, saskaņā ar Ministru kabineta 2011.gada 19.oktobra noteikumu Nr.799 “Būvkomersantu reģistrācijas noteikumi” 7.1.apakšpunktu, nolēmu reģistrēt

sabiedrību ar ierobežotu atbildību

Global Project

būvkomersantu reģistrā, piešķirot būvkomersanta reģistra numuru: **9963-R** un nosakot ikgadējo informācijas atjaunošanas datumu: **27.jūlijs**.

Šo lēmumu var pārsūdzēt Administratīvās rajona tiesas Rīgas tiesu namā (Antonijas iela 6, Rīga, LV-1010) viena mēneša laikā no tā spēkā stāšanās dienas.

Atbildīgā amatpersona –
Būvniecības un mājokļu politikas departamenta
Mājokļu politikas nodaļas vadītājs

M.Auders

27.07.2012
I.Rinķe, 67013267
iveta.rinke@em.gov.lv

SIA "GLOBAL PROJECT" APDROŠINĀŠANAS POLISE



Profesionālās darbības civiltiesiskās atbildības apdrošināšanas POLISE

Sērija 05

Nr. 090810

Apdrošinājumaņēmējs	SIA Global Project		
Apdr.ņēmēja adrese	BIEŠU IELA 5-2, RĪGA	LV	1004
Reģ. Nr./Personas kods	40103524162	Tālr.	Fakss
Apdrošinātais	HARALDS RUTKOVSKIS		
Apdrošinātā adrese	BIEŠU IELA 5-2, RĪGA	LV	1004
Reģ. Nr./Personas kods	18108811071	Tālr.	Fakss

Apdrošināšanas līgumu ir noslēgts saskaņā ar "Baltikums Vienna Insurance Group" AAS 2009. gada 21. jūlija "Profesionālās darbības civiltiesiskās atbildības apdrošināšanas noteikumiem" Nr.13-2/09. Apdrošināšanas polises pielikumā ir apdrošināšanas pieteikums, kas ir apdrošināšanas līguma neatņemama sastāvdaļa.

Līgums noslēgts (valūtā): EUR

Apmaksas veids: Ar pārskaitījumu

Apdrošinātais objekts	Apdrošinātā profesionālā civiltiesiskā atbildība par būvspeciālista – projektētāja un autoruzrauga darbības vai bezdarbības rezultātā radītiem zaudējumiem, kas nodarīti citiem būvniecības dalībniekiem un trešajai personai sakarā ar kaitējumu tās veselībai, dzīvībai vai mantai, kā arī videi nodarītais kaitējums, veicot profesionālo darbību.
Polises darbības teritorija	LATVIJAS REPUBLIKA

Apdrošinātie riski	Atbildības limits	Atbildības limits par vienu apdrošināšanas gadījumu
Zaudējumi būvniecības dalībniekiem un trešajai personai, sakarā ar kaitējumiem tās veselībai, dzīvībai	EUR 100 000.00	EUR 100 000.00
Zaudējumi būvniecības dalībniekiem un trešajai personai, sakarā ar kaitējumiem tās mantai	EUR 100 000.00	EUR 100 000.00
Videi nodarītais kaitējums	EUR 25 000.00	EUR 25 000.00
Kopējais atbildības limits	EUR 100000.00 (viens simts tūkstoši eiro 00 centi)	
Pašrisks	EUR 450.00	
Apdrošināšanas prēmija	EUR 170.00 (viens simts septiņdesmit eiro 00 centi)	
Prēmijas apmaksas termiņš	EUR 170.00 (viens simts septiņdesmit eiro 00 centi) līdz 28.07.2016	
Īpašie nosacījumi	1. Apdrošināšanas polise ir spēkā, ja apdrošināšanas prēmija ir samaksāta polisē norādītajos termiņos un apjomos. 2. Par apdrošināšanas gadījumu tiek uzskatīta, saskaņā ar LR spēkā esošo likumdošanu noteikta, Apdrošinātā civiltiesiskā atbildība par projektētāja un autoruzrauga darbības vai bezdarbības rezultātā radītiem zaudējumiem trešajai personai un būvniecības dalībniekiem. Apdrošināšanas atlīdzība tiek izmaksāta, pamatojoties uz LR tiesas vai attiecīgu valsts institūciju lēmumiem.	

Apdrošināšanas līguma darbības termiņš no 2016. gada 28. jūlija līdz 2017. gada 27. jūlijam

Izdošanas vieta Rīga Izdošanas datums 2016. gada 21. jūlija Aģents TENIS ŠLUKA

Ar apdrošināšanas noteikumiem iepazīs un tiem piekristu.

Apdrošinājumaņēmējs /PARAKSTS/

Apdrošinātājs /PARAKSTS/

Z.V.

Tiklīdz tas kļuvis iespējams, iepazīs Apdrošinātājam par apdrošināšanas gadījuma iestāšanos, Rīgā, Ūdens ielā 12-103, LV-1007, tālr. (+371) 67807455 (darba dienās plkst. 8.00-17.30), fakss 67807460 (diennakts)!

"Baltikums Vienna Insurance Group" AAS

Reģ. Nr. LV40003387032, adrese: Ūdens iela 12 - 115, Rīga, LV-1007, Latvija, tālrunis: 80002001
tālrunis: (+371) 67807455, fakss: (+371) 67165310, e-pasts: baltikums@baltikums.lv, www.baltikums.lv

BŪVPROJEKTA VADĪTĀJA HARALDA RUTKOVSKA BŪVPRAKSES CERTIFIKĀTS Nr. 20-7023


-S3-176

**LATVIJAS BŪVINŽENIERU SAVIENĪBAS
BŪVNICĪBAS SPECIĀLISTU CERTIFIKĀCIJAS INSTITŪCIJAS**

BŪVPRAKSES CERTIFIKĀTS

Nr. 20-7023

HARALDAM RUTKOVSKIM
PK 181088-11071

*Izdots saskaņā ar Latvijas Būvinženeru savienības Būvniecības speciālistu
sertifikācijas institūcijas*

2012. gada 15. marta lēmumu Nr. 345,
par pastāvīgās prakses tiesībām būvniecībā sekojošās atļautajās darbības jomās:

Derīgs	Ir spēkā
- ceļu projektēšanā	līdz 15.03.2017. kopš 15.03.2012.

*Sertifikāts izsniegts atbilstoši LBS BSSI 2010.g. 10. februāra Nolikumam
„Par būvniecības speciālistu sertificēšanu”.
Sertifikāta saņēmējs apņēmis savā darbībā ievērot Latvijas Republikas likumus
un pastāvošos būvniecības normatīvus, kā arī Būvspeciālistu ētikas kodeksu.*

LBS BSSI galvenais administrators




Mārtiņš Straume

BŪVPROJEKTA CEĻU DAĻAS VADĪTĀJA KASPARA KUBULIŅA BŪVPRAKSES SERTIFIKĀTS NR. 20-7027



S3-176

**LATVIJAS BŪVINŽENIERU SAVIENĪBAS
BŪVNICĪBAS SPECIĀLISTU SERTIFIKĀCIJAS INSTITŪCIJAS**

BŪVPRAKSES SERTIFIKĀTS

Nr. 20-7027

KASPARAM KUBULIŅAM
PK 281187-12586

Izdots saskaņā ar Latvijas Būvinženeru savienības Būvniecības speciālistu
sertifikācijas institūcijas
2012. gada 15. marta lēmumu Nr. 345,
par pastāvīgās prakses tiesībām būvniecībā sekojošās atļautajās darbības jomās:

	Derīgs	Ir spēkā
- ceļu projektēšanā (atļautā darbības joma – pašvaldību, komersantu un māju ceļi)	līdz 15.03.2017.	kopš 15.03.2012.

Sertifikāts izsniegts atbilstoši LBS BSSI 2010.g. 10. februāra Nolikumam
„Par būvniecības speciālistu sertificēšanu”.

Sertifikāta saņēmējs apņēmis savā darbībā ievērot Latvijas Republikas likumus
un pastāvošos būvniecības normatīvus, kā arī Būvspeciālistu ētikas kodeksu.

LBS BSSI galvenais administrators



Mārtiņš Straume

ĀRKĀRTAS SĒDES PROTOKOLS NR. 19

IZRAKSTS



LATVIJAS REPUBLIKA LUDZAS NOVADA PAŠVALDĪBA

Reģistrācijas Nr.90000017453, Raiņa iela 16, Ludza, Ludzas novads, LV-5701
Tālrunis (+371) 65707400, fakss (+371) 65707402, e-pasts: dome@ludza.lv

LUDZAS NOVADA DOMES ĀRKĀRTAS SĒDES PROTOKOLS

Ludzā

2009.gada 9.decembrī

Protokols Nr. 19

8.§

Par zemesgabalu „Pagasta ceļi” piekritību Ludzas novada pašvaldībai

V.Kušners

Pamatojoties uz Latvijas Republikas likumiem „Par pašvaldībām” 15.panta otro daļu, “Par valsts un pašvaldību zemes īpašuma tiesībām un to nostiprināšanu zemesgrāmatā” 4¹.panta otrās daļas 5.punktu, kas nosaka, ka vietējās pašvaldības teritorijas plānojumā attiecīgi neapbūvēti zemes gabali paredzēti jaunu pašvaldības ēku (būvju) celtniecībai vai pašvaldības funkciju īstenošanai par pilsētas administratīvā teritorijā esošo zemju izmantošanu zemes reformas pabeigšanai un Ludzas novada domes teritoriālās un attīstības pastāvīgās komitejas 2009.gada 8.decembra sēdes atzinumu, *atklāti balsojot: „par” – 12 balsis* (S.Bogdanovs, V.Dibanjins, A.Gendele, L.Greitāne, A.Isakovičs, A.Jakimovs, J.Kušča, I.Lapšovs, J.Lukašenoks, A.Meikšāns, E.Mekšs, K.Miklaševiča), *„pret” – nav, „atturas” – nav, Ludzas novada dome nolēmj:*

1. Apstiprināt par piekritošiem Ludzas novada pašvaldībai zemesgabalus „Pagasta ceļi”, saskaņā ar sarakstu Nr.1.

2. Noteikt, ka zemesgabalu platības precizējamas pēc uzmērīšanas dabā.

*Apstiprināts ar Ludzas novada
domes 09.12.2009. lēmumu
(prot.Nr.19, 8.§)*

Ludzas novada pašvaldībai piekrītošo zemesgabalu “Pagasta ceļi” saraksts Nr. 1

N.p.k.	Ziņas par zemes vienību					Zemes izmantošanas mērķis	kods
	Ziņas vienības adrese			kadastra apzīmējums	platība ha		
	novads	pagasts	nosaukums				
1	2	3	4	5	6	7	8
25	Ludzas	Brīgu pagasts	“Pagasta ceļi”	68460070440	0,5	Zeme ceļu zemes nodalījuma joslā	1101
45	Ludzas	Isnāudas pagasts	“Pagasta ceļi”	68580020346	3,8	Zeme ceļu zemes nodalījuma joslā	1101
134	Ludzas	Istras pagasts	“Pagasta ceļi”	68600080143	3,6	Zeme ceļu zemes nodalījuma joslā	1101
154	Ludzas	Nirzas pagasts	“Pagasta ceļi”	68780020092	1,4	Zeme ceļu zemes nodalījuma joslā	1101
238	Ludzas	Nukšu pagasts	“Pagasta ceļi”	68800030338	2,77	Zeme ceļu zemes nodalījuma joslā	1101
270	Ludzas	Pīldas pagasts	“Pagasta ceļi”	68600010381	0,9	Zeme ceļu zemes nodalījuma joslā	1101
289	Ludzas	Pīldas pagasts	“Pagasta ceļi”	68600020237	2,4	Zeme ceļu zemes nodalījuma joslā	1101
358	Ludzas	Rundēnu pagasts	“Pagasta ceļi”	68920080110	4,5	Zeme ceļu zemes nodalījuma joslā	1101
359	Ludzas	Rundēnu pagasts	“Pagasta ceļi”	68920080111	0,4	Zeme ceļu zemes nodalījuma joslā	1101

2

360	Ludzas	Rundēnu pagasts	"Pagasta ceļi"	68920080157	0,6	Zeme ceļu zemes nodalījuma joslā	1101
415	Ludzas	Cirmas pagasts	"Pagasta ceļi"	68500060063	2,2	Zeme ceļu zemes nodalījuma joslā	1101
416	Ludzas	Cirmas pagasts	"Pagasta ceļi"	68500070126	11,4	Zeme ceļu zemes nodalījuma joslā	1101
426	Ludzas	Pureņu pagasts	"Pagasta ceļi"	68880020110	1,5	Zeme ceļu zemes nodalījuma joslā	1101
444	Ludzas	Pureņu pagasts	"Pagasta ceļi"	68880040265	1,6	Zeme ceļu zemes nodalījuma joslā	1101

Sēdes vadītāja
Protokoliste

(personiskais paraksts)
(personiskais paraksts)

J.Kušča
I.Vonda

IZRAKSTS PAREIZS

Ludzas novada pašvaldības
pašvaldības sekretāre


Ludzā, 03.12.2015. I.Vonda

PROJEKTĒŠANAS UZDEVUMS

1.pielikums
pie 2016.gada 14.jūnija līguma Nr.I-080/2016
"Par Autoceļa Tutāni – Kivļi – Dubinova 6 km Cirmas pagastā pārbūves būvprojekta izstrādi"

PROJEKTĒŠANAS UZDEVUMS

**Autoceļa Tutāni – Kivļi – Dubinova 6 km Cirmas pagastā pārbūves būvprojekta izstrādei
un autoruzraudzībai**

1. VISPĀRĪGIE DATI PAR OBJEKTU					
1.1.	Objekts	Tutāni – Kivļi – Dubinova (C-2) autoceļa pārbūve			
1.2.	Projektējamā objekta adrese	Tutāni – Kivļi – Dubinova, Cirmas pagasts, Ludzas novads			
1.3.	Zemes vienības kadastra apzīmējums	68500070126 68500060063			
1.4.	Zemesgabala īpašnieks	Ludzas novada pašvaldība, reģ. Nr.90000017453 Raiņa iela 16, Ludza, Ludzas novads, LV-5701			
1.5.	Trases garums	Tutāni – Kivļi – Dubinova, Cirmas pagasts – ≈ 6,00 km (1,30 km – 7,30 km)			
1.6.	Projekta Pasūtītājs	Ludzas novada pašvaldība, reģ. nr. 90000017453 Raiņa iela 16, Ludza, Ludzas novads, LV-5701			
1.7.	Pasūtītāja atbildīgais pārstāvis	Inženierkomunikāciju speciālists Arturs Isakovičs tālr. 65707497; 29155364; e-pasts: arturs.isakovics@ludzaspils.lv Projektu vadītāja Ilona Mekša tālr. 65707131; 29593757; e-pasts ilona.meksa@ludzaspils.lv			
2. VISPĀRĪGIE DATI PAR PROJEKTU					
2.1.	Būves klasifikācijas kods	21120102-ceļi ar mīksto segumu			
2.2.	Būvniecības ieceres iesnieguma veids	I grupa	Jaunbūve	Paskaidrojuma raksts	
			Atjaunošana	Nav nepieciešama dokumentācija	
			Pārbūve	Paskaidrojuma raksts	
			Nojaukšana	Paskaidrojuma raksts	
			Konservācija	Atbilstoši MK Nr. 633 „Autoceļu un ielu būvnoteikumi” 3.5.5. punktam	
		II grupa	Jaunbūve	Būvniecības iesniegums	
			Atjaunošana	Atjaunošanas karte	
			Pārbūve	Būvniecības iesniegums atbilstoši MK Nr. 633 „Autoceļu un ielu būvnoteikumi” 3.1.2.nodaļas 73. punktam	X
			Nojaukšana	Būvniecības iesniegums	
			Konservācija	Atbilstoši MK Nr. 633 „Autoceļu un ielu būvnoteikumi” 3.5.5. punktam	
		III grupa	Jaunbūve	Būvniecības iesniegums	
			Atjaunošana	Atjaunošanas karte	
			Pārbūve	Būvniecības iesniegums	
			Nojaukšana	Būvniecības iesniegums	
			Konservācija	Atbilstoši MK Nr. 633 „Autoceļu un ielu būvnoteikumi” 3.5.5. punktam	
2.3.	Esošās situācijas apraksts	Autoceļa konstrukcija ir neatbilstoša satiksmes intensitātei. Novērojami dažādas pakāpes seguma defekti neatbilstošas seguma konstrukcijas, nepietiekamās ūdens atvades dēļ. Autoceļu seguma tipi – nolietojies grants segums ar dabīgo granti, grunts segumi. Brauktuves malās izveidojušies apaugumi, kas aizkavē ūdens novadi no ceļa klātnes. Sāngrāvji ir aizauguši, tādējādi nepilda ūdens atvades funkcijas. Pavasara sezonā vai ilgstošās lietavās segums tiek pārmitrināts, tāpēc ir jānosaka satiksmes ierobežojumi, rezultātā tiek kavēti uzņēmējdarbības, sabiedriskā transporta pārvadājumi un piekļuve īpašumiem. Caurtekas nolietotaiušās, vietām apaugušas un			

		aizbīrušas. Nav veidotas piemērotas nobrauktuves uz pieguļošajiem īpašumiem.		
2.4.	Projektēšanas mērķis/ sasniedzamais rezultāts	Projektēt autoceļa pārbūvi atbilstoši satiksmes slodzes prasībām, ņemot vērā lauksaimnieciskās ražošanas attīstību un skolēnu pārvadājumu nodrošināšanu.		
3. BŪVPROJEKTĒŠANAI NEPIECIEŠAMIE DOKUMENTI UN IZEJMATERIĀLI				
Atbilstoši spēkā esošajiem normatīvajiem aktiem, tai skaitā: Būvniecības likuma, Vispārīgiem būvnoteikumiem, Autoceļu un ielu būvnoteikumiem, Latvijas standartiem (LVS), Ministru kabineta 2015. gada 18. augusta noteikumiem Nr. 475 "Valsts un Eiropas Savienības atbalsta piešķiršanas kārtība pasākumā "Pamatpakalpojumi un ciematu atjaunošana lauku apvidos" atklātu projektu iesniegumu konkursu veidā", Lauku atbalsta dienesta izdotie ieteikumi un vadlīnijas pasākuma "Pamatpakalpojumi un ciematu atjaunošana lauku apvidos" projektu īstenošanai.				
3.1.	Īpašuma tiesību apliecinošie dokumenti zemesgabalam/objektam	Sagatavo un iesniedz Pasūtītājs.		
3.2.	Būvniecības ierosinātāja pilnvara	Jā, ja nepieciešams izpildīt līguma nosacījumus. Sagatavo Pasūtītājs.		
3.3.	Tehniskās apsekošanas atzinums (TAA)	Veic tehniskās dokumentācijas izstrādātājs. Apsekošanas uzdevumu sastāda apsekotājs kopīgi ar Pasūtītāju. Izstrādā atbilstoši: 1) Ministru kabineta noteikumiem Nr. 500 „Vispārīgie būvnoteikumi” 14. pantam 2) Ministru kabineta noteikumiem Nr.337 „Noteikumi par Latvijas būvnormatīvu LBN 405-15 „Būvju tehniskā apsekošana”. TAA pievieno Būvprojektam.		
3.4.	Inženierizpēte	Ģeodēziskā un topogrāfiskā	Ģeotehniskā	Hidrometeoroloģiskā
		X	X	
		Veic saskaņā ar Ministru kabineta noteikumiem Nr. 500 „Vispārīgie būvnoteikumi” no 19. līdz 25. punktam, kā arī citiem spēkā esošajiem normatīvajiem aktiem. Ģeotehniskās izpētes rezultātus apstrādāt un apkopot pārskatā, atbilstoši Vispārīgos būvnoteikumos noteiktajām prasībām, pārskatu pievienot būvprojektam. Inženierizpētes darbus apmaksā tehniskās dokumentācijas izstrādātājs.		
3.5.	Tehniskie un/ vai īpašie noteikumi	Pieprasa tehniskās dokumentācijas Pasūtītājs Pievienoti Nolikuma pielikumā. Ja projektēšanas nosacījumu izpildei nepieciešams izņemt papildus tehniskos vai īpašos noteikumus, to dara projektētājs.		
3.6.	Saskaņojumi ar trešajām personām	Veic tehniskās dokumentācijas izstrādātājs Saskaņā ar spēkā esošajiem normatīvajiem aktiem. Saskaņojuma oriģinālus iesniegt Pasūtītājam.		
3.7.	Koku un krūmu ciršanas atļauja	Veic tehniskās dokumentācijas izstrādātājs Būvprojektam pievienot saskaņojumu (ja attiecas).		
4. BŪVPROJEKTA PRASĪBAS				
4.1.	Vispārīgie projektēšanas noteikumi	Projekta ietvaros paredzēt pārbūvēt autoceļu: Tutāni – Kivļi – Dubinova (C-2) Cirmas pagastā – 6,00 km (1,30 km – 7,30 km) Projektējamā ceļa trase pēc ceļa numura (C-2) atrodama teritorijas plānojumā Ludzas novada pašvaldības mājaslapā: http://www.ludza.lv/pasvaldibas-kalendars/planosanas_dokumenti/planosanas-dokumenti/ Inženierizpētes sadala Veikt topogrāfisko izpēti, ievērojot MK Nr. 281 "Augstas detalizācijas topogrāfiskās informācijas un tās centrālās datubāzes noteikumi", MK Nr. 334 Noteikumi par Latvijas būvnormatīvu LBN 005-15 "Inženierizpētes noteikumi būvniecībā".		

		Ceļu uzmērīt, ieskaitot nodalījuma joslas ar novadgrāvjiem, caurtekām, nobrauktuvēm, tīkliem utt. Topogrāfisko autoceļa uzmērīšanu veikt 9,5 m no autoceļa esošās brauktuves ass uz katru pusi vai līdz īpašuma robežai. Izpildītājam jāinformē Pasūtītājs par plānoto mērniecības darbu grafiku. Komunikāciju novietojumu un to augstumu atzīmes norādīt ar tādu biežumu kādu prasa projektēšanas specifika, nodrošinot to identificēšanu un funkcionēšanu gan būvdarbu laikā, gan pēc būves nodošanas ekspluatācijā, atbilstoši topogrāfisko plānu saskaņojot ar inženierkomunikāciju turētājiem. <u>Satiksmes analīze</u> Pirms projektēšanas darbu veikšanas veikt esošās satiksmes intensitātes un sastāva izpēti. Autoceļa seguma konstrukcijas un materiālu izvēles risinājumus saskaņot ar Pasūtītāju. <u>Plāna risinājums</u> Autoceļa pārbūvi vai jauno nobrauktuvju izbūvi iespēju robežās paredzēt Ludzas novada pašvaldības zemesgabala robežās (pēc iespējas mazāk skarot privātos īpašumus). Saglabāt esošo ceļa trases novietojumu. Paredzēt esošo nobrauktuvju atjaunošanu, risinājumu saskaņot ar attiecīgajiem zemesgabalu īpašniekiem, nomniekiem un Pasūtītāju. Nepieciešamības gadījumā izveidot jaunas nobrauktuves – tikai pēc saskaņojuma ar Pasūtītāju. <u>Garenprofila risinājums</u> Vertikālo plānojumu projektēt, pietuvinot esošai situācijai. Nepieciešamības gadījumā izlīdzināt lokālus iesēdumus, galvenokārt paredzot garenprofila izlīdzināšanu, profilējot segumu. Garenprofilu projektēt tuvu melnajām atzīmēm, minimizējot zemes darbus. <u>Konstruktīvais risinājums</u> Autoceļa seguma pārbūvi projektēt, grants seguma kārtu izbūvējot, paredzot satiksmes slodzei atbilstošu kārtas biežumu un minerālo materiālu izvēlēties atbilstoši “Ceļu specifikācijas 2015” prasībām. Konstruktīvo risinājumu izvēlēties pēc tehniskās apsekošanas rezultātiem, lokālās zonās projektēt pilnu seguma konstrukciju, veicot nederīgās grunts norakšanu, drenējošā slāņa un nesaistītā seguma izbūvi. Atbērtnes vietas saskaņot ar Pasūtītāju. Paredzēt koku un krūmu ciršanu, ja tie atrodas satiksmes telpā, pasliktina redzamību vai sarežģī piemērotu autoceļa konstrukcijas izveidi. <u>Aprīkojuma risinājums</u> Paredzēt visas nepieciešamās ceļa zīmes. Nepieciešamības gadījumā autoceļu aprīkot ar papildus satiksmes organizācijas līdzekļiem, vadoties pēc atļautā braukšanas ātruma. Ceļa drošības uzlabošanai pēc nepieciešamības projektā iekļaut ceļa drošības barjeras. <u>Ūdens atvades risinājums</u> Pirms seguma izbūves paredzēt apauguma noņemšanu un piemērotu seguma šķērskrituma izveidi. Projektā nepieciešams atrisināt ūdens novades sistēmu, veicot sāngrāvju tīrīšanu un rakšanu. Grāvju teknes nostiprināt atbilstoši kritumam. Autoceļu nogāzes paredzēt ne stāvākas kā 1:1,50, nostiprinot tās ar augu zemi, paredzot pēc iespējas izmantot norakto grunti, izņēmumu gadījumos izstrādāt individuālu risinājumu stāvāku nogāžu nostiprināšanai. Apzināt esošās drenāžas akas un to stāvokli, nepieciešamības gadījumā nodrošinot ūdens atvadi no sāngrāvjiem. Izvērtēt esošo caurteku tehnisko stāvokli, paredzēt bojāto caurteku nomaiņu un jaunu uzstādīšanu, pirms tam risinājumu saskaņot ar Pasūtītāju. Paredzēt demontēto materiālu un izstrādājumu nodošanu Pasūtītājam. Caurtekas ūdens novadīšanai paredzēt atbilstoši “Ceļu
--	--	---

		specifikācijas 2015” prasībām. Ja trases pārbūves projektā tiek skartas inženierkomunikācijas, paredzama to aizsardzība vai pārbūve atbilstoši tehnisko noteikumu prasībām, ja tas nepieciešams, iepriekš risinājumu saskaņojot ar Pasūtītāju un attiecīgu tīklu turētāju. Būvizmaksu sadala Būvizmaksu aprēķins veicams atbilstoši Latvijas būvnormatīvs LBN 501-15 “Būvizmaksu noteikšanas kārtība”. Veicot būvizmaksu aprēķinu, ņemt vērā aktuālā gada vidējās būvniecības izmaksas Latvijā. Veicot Būvizmaksu tāmju sastādīšanu, ņemt vērā 2015. gada 18. augusta Ministru kabineta noteikumus Nr. 475 Valsts un Eiropas Savienības atbalsta piešķiršanas kārtība pasākumā “Pamatpakalpojumi un ciematu atjaunošana lauku apvidos”, izdalot atsevišķi neattiecināmās izmaksas, ja tādas ir, iepriekš saskaņojot ar Pasūtītāju. Projektētāja parakstītu tāmju komplektu papīra un CD (Excel formātā) formātā izsniedz Pasūtītājam kopā ar tehnisko dokumentāciju.
4.2.	Dokumenti, kas iesniedzami būvvaldē. Būvvalde pieņem lēmumu viena mēneša laikā.	Sagatavo tehniskās dokumentācijas izstrādātājs. Pārbūvei: 1) Aizpildīts būvniecības iesniegums 2) Būvprojekta minimālais sastāvs: - Skaidrojošs apraksts – informācija par būvniecības ieceres veikšanas vietu, paredzēto būvniecības veidu, būvniecības apjomu un veikšanas metodi. - Transporta un gājēju kustības apraksts. - Grafiskie dokumenti: ģenerālpilns uz derīga topogrāfiskā plāna M1:500; raksturīgie griezumī ar augstuma atzīmēm; ceļa vizuālais risinājums ar augstuma atzīmēm; labiekārtošanas risinājuma plāns, ja paredzēts labiekārtojums; - Saskaņojumi ar: zemesgabalu īpašnieku; trešajām personām, kuru īpašuma vai lietošanas tiesības tiek skartas. - Tehniskos vai īpašos noteikumus, ja to nosaka normatīvie akti.
4.3.	Būvatļauja – būvvalde izsniedz viena mēneša laikā	Tehniskās dokumentācijas izstrādātājs sagatavo visus nepieciešamos dokumentus, lai varētu saņemt atzīmi par projektēšanas nosacījumu izpildi būvatļaujā. Nepieciešamības gadījumā Pasūtītājs sagatavo pilnvaru.
4.4.	Būvprojekta sastāvs	Sagatavo tehniskās dokumentācijas izstrādātājs saskaņā ar MK Nr.633 „Autoceļu un ielu būvnoteikumi” 85.punktu.
5.	NOSACĪJUMI	
5.1.	Projektēšanas ilgums	140 (simtu četrdesmit) dienas no līguma noslēgšanas brīža līdz atzīmes saņemšanai.
5.2.	Būvdarbu ilgums	182 (simtu astoņdesmit divas) dienas no būvdarbu uzsākšanas brīža (ieraksts būvdarbu žurnālā), izņemot tehnoloģiskos pārtraukumus.
5.3.	Saskaņošana ar Pasūtītāju	Veic tehniskās dokumentācijas izstrādātājs pirms saskaņošanas ar interesētajām institūcijām saskaņā ar Būvatļauju. Būvprojekts saskaņošanai ar Pasūtītāju iesniedzams Ludzas novada pašvaldības Attīstības un nekustamā īpašuma nodaļā. Saskaņošanas ilgums no pilna būvprojekta saņemšanas brīža – līdz 10 darba dienām, ja nav nepieciešama tehniskās dokumentācijas koriģēšana.
5.4.	Saskaņošana ar citām institūcijām	Būvprojekta saskaņošanu veic tehniskās dokumentācijas izstrādātājs saskaņā ar ieinteresēto institūciju iesniegtajiem tehniskajiem noteikumiem pēc saskaņošanas ar Pasūtītāju.
5.5.	Tehniskās dokumentācijas saskaņošana/akceptēšana	Veic tehniskās dokumentācijas izstrādātājs pēc saskaņošanas ar Pasūtītāju un citām ieinteresētajām institūcijām, akceptē Būvprojektu Ludzas novada Būvvaldē.
5.6.	Būvniecības ieceres dokumentācijas	Tehniskās dokumentācijas izstrādātājs iesniedz Pasūtītājam: Būvniecības iesniegumu

	eksemplāru skaits	3 eksemplārus papīra versijā (1 eksemplārs Ludzas novada Būvvaldei, 1 eksemplārs projekta izstrādātājam, 1 oriģināls eksemplārs Pasūtītājam) un CD formātā (1 eksemplārs: rasējumi – DWG faili, rakstiskās daļas un tabulas MS Office failos; 1 eksemplārs PDF failos. Failiem jābūt sakārtotiem datu nesēja tādā secībā, kā tehniskā dokumentācija iesniegta papīra formātā.)
5.7.	Būvprojekta eksemplāru skaits	Tehniskās dokumentācijas izstrādātājs iesniedz Pasūtītājam: Būvprojektu 6 eksemplārus papīra versijā (1 eksemplārs Ludzas novada Būvvaldei (caursūtos sējumos, lapas sanumurētas), 1 eksemplārs projekta izstrādātājam, 4 eksemplāri Pasūtītājam (iesiet platmasas spirālē) un CD formātā (1 eksemplārs: rasējumi – DWG faili, rakstiskās daļas un tabulas MS Office failos; 1 eksemplārs PDF failos; Failiem jābūt sakārtotiem datu nesēja tādā secībā, kā tehniskā dokumentācija iesniegta papīra formātā.) Visi saskaņojumi un atļaujas iesniedzami Pasūtītājam 1 eksemplārā – oriģināli.
5.8.	Nosacījumi par finansējuma piesaisti pārbūvei	2015. gada 18. augusta Ministru kabineta noteikumi Nr. 475 Valsts un Eiropas Savienības atbalsta piešķiršanas kārtība pasākumā “Pamatpakalpojumi un ciematu atjaunošana lauku apvidos” atklātu projektu iesniegumu konkursu veidā
6. PRASĪBAS AUTORUZRAUDZĪBAI		
6.1.		Paredzēt autoruzraudzību. Autoruzraudzības žurnāls un autoruzrauga norīkojums jāiesniedz 3 (trīs) darba dienu laikā no Pasūtītāja pieprasījuma. Autoruzraudzības plāns: apsekot objektu un piedalīties kopsapulcēs vismaz divas reizes mēnesī būvdarbu laikā, iepriekš saskaņojot ar Pasūtītāju laiku un vietu. Autoruzraudzības izmaksas ir jāuzrāda atsevišķā izdevumu pozīcijā. Autoruzraudzības piedāvājuma izmaksām jābūt spēkā ne mazāk kā 2 gadus pēc būvatļaujas akceptēšanas.

PASŪTĪTĀJS


Ludzas novada pašvaldība



A. Gendele

IZPILDĪTĀJS

SIA “Global Project”

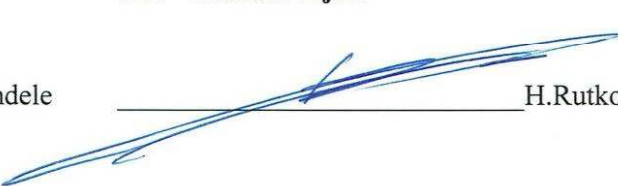

H. Rutkovskis

TEHNISKĀS APSEKOŠANAS ATZINUMS

Tehniskās apsekošanas atzinums

Autoceļš Tutāni - Kivīļi - Dubinova 6,149 km, Cirmas pagasts, Ludzas novads
68500070126, 68500060063

(būves nosaukums, zemes vienības kadastra numurs un adrese)

Ludzas novada pašvaldība, reģ. Nr. 90000017453, līguma Nr. I-081/2016, datums
14.06.2016.

(pasūtītājs, līguma datums un numurs)

saskaņā ar 14.06.2016. līgumu Nr. I-081/2016

(apsekošanas uzdevums, tā izsniegšanas datums)

Atzinums izsniegts 2016.gada 20. jūlijā
SIA "Global Project", reģ. Nr.: 40103524162

(fiziskās personas vārds un uzvārds vai juridiskās personas nosaukums)

1. Vispārīgas ziņas par būvi

1.1.	būves veids	Kods 21120102
1.2.	apbūves laukums (m ²)	98000 m ²
1.3.	būvtilpums (m ³)	Nav zināms
1.4.	kopējā platība (m ²)	
1.5.	stāvu skaits	-
1.6.	zemes vienības kadastra apzīmējums	68500070126, 68500060063
1.7.	zemesgabala platība (m ² – pilsētās, ha – lauku teritorijās)	9,80 ha;
1.8.	būves iepriekšējais īpašnieks	Nav zināms
1.9.	būves pašreizējais īpašnieks	Ludzas novada pašvaldība
1.10.	būvprojekta autors	SIA "Global Project"
1.11.	būvprojekta nosaukums, akceptēšanas gads un datums	Pašlaik izstrādes stadijā
1.12.	būves nodošana ekspluatācijā (gads un datums)	-
1.13.	būves konservācijas gads un datums	-
1.14.	būves atjaunošanas, pārbūves, restaurācijas gads	-
1.15.	būves kadastrālās uzmērīšanas lietas: numurs, izsniegšanas gads un datums	-

2. Situācija

2.1.	zemesgabala izmantošanas atbilstība teritorijas plānojumam
	Atbilst
2.2.	būves izvietojums zemesgabalā
	Nav attiecināms
2.3.	būves plānojums
	Atbilst

3. Teritorijas labiekārtojums

Apsekošanas objekta vai apsekošanas priekšmeta nosaukums. Īss konstatēto bojājumu un to cēloņu apraksts, tehniskā stāvokļa novērtējums atsevišķiem būves elementiem, konstrukciju veidiem, būves daļām. Atbilstība normatīvo aktu prasībām		Tehniskais nolietojums (%)
3.1.	brauktuves, ietves, celiņi un saimniecības laukumi	
Grants seguma nolietojums – 85% (segums ar iesēdumiem un ceļam neatbilstošs šķērskritums)		
3.2.	bērnu rotaļlaukumi, atpūtas laukumi un sporta laukumi	
Nav attiecināms		
3.3.	apstādījumi un mazās arhitektūras formas	
Nav attiecināms		
3.4.	nožogojums un atbalsta sienas	
Caurtekas zem nobrauktuvēm ir daļēji aizbīrušas, nolietojums – 75%		

7. Kopsavilkums

7.1.	būves tehniskais nolietojums
Ceļa posmi ar grants segumu ir diezgan sliktā stāvoklī, daudzviet ir ceļa iesēdumi, nav nodrošināts seguma šķērsslīpums. Esošā grāvju sistēma daudzviet ir aizaugusi ar krūmiem, caurtekas lielākoties ir aizbīrušas.	
7.2.	secinājumi un ieteikumi
Paredzēt ceļa konstrukciju atbilstošu perspektīvajai transporta slodzei un intensitātei. Attiecīgi pamatceļam izveidot pamata kārtu un segumu no minerālmateriālu maisījuma (drupinātas grants), vietām pilnu konstrukciju (t.sk. salizturīgā slāņa izbūvi), nobrauktuvēm lielākoties pilnu segas konstrukciju (t.sk. salizturīgā slāņa izbūvi), virs kura minerālmateriālu maisījumu (drupinātu granti) vai asfalta segumu.	
Paredzēt esošo grāvju tīrīšanu, nepieciešamības gadījumā papildus ievalku/grāvju izveidošanu un caurteku sistēmas sakārtošanu/atjaunošanu.	

Tehniskā apsekošana veikta 2016. gada 21. jūnijā.

Kaspars Kubuliņš, sert. Nr. 20-7027

(izpildītāja paraksts (vārds, uzvārds, sertifikāta numurs))

SIA "Global Project" valdes priekšsēdētājs Haralds Rutkovskis

(juridiskās personas vadītāja vārds, uzvārds un paraksts)

SIA "LATTELECOM" TEHNISKIE NOTEIKUMI

SIA Lattelecom
Vienotais reģ. nr. 40003052786
PVN reģ. nr. LV40003052786

Dzirnavu iela 105, Rīga LV 1011
Tālr.: +371 67055000
Fakss: +371 67055481

lattelecom@lattelecom.lv
www.lattelecom.lv



TEHNISKIE NOTEIKUMI Nr. 37.8-10/57/0404

Ludzā

Datums: 08.12.2015 Pamatojums: 08.12.2015. pieteikums TN saņemšanai

Pieprasītājs: Ludzas novada pašvaldība Kontakttālrunis: 65707131

Zemes kadastra Nr. Pēc saraksta

Objekta adrese: a/c Tutāni-Kiviļi-Dubinova 1.30-7.3km, Cirmas pagasts, Ludzas novads

Kādam nolūkam izsniegti tehniskie noteikumi:

Ceļa pārbūve

TEHNISKO NOTEIKUMU APRAKSTS

Paskaidrojums: Plānotajā darbu zonā SIA Lattelecom sakaru komunikāciju nav.

Veicamo darbu apraksts un TN izpildes nosacījumi:

1.	Pamatojoties uz paskaidrojumā minēto SIA „Lattelecom” tehniskos noteikumus neizvirza.
2.	TN derīgi 1 (vienu) gadu no to izdošanas datuma. Papildus nepieciešamā tehniskā informācija saņemama Ludzā, Latgales ielā 103, tel. 65723798. Elektronisko sakaru tīklu projektēšanas, celtniecības un montāžas darbu veikšanai rekomendējam kontaktēties ar klientu attiecību vadītāju R. Stramkaju, tālr.: 64648003; 29340546. Šo noteikumu izsniedzējs ir SIA „Lattelecom” pilnvarotais meitas uzņēmums SIA „Citrus Solutions”.

Tehniskos noteikumus sagatavoja
SIA Lattelecom
amats, tālrunis:

Datums:
Paraksts:

Valdis Senkāns

PPUD Austrumu reģionālās nodaļas līniju uzraudzības
inspektors
08.12.2015

lattelecom
Valdis Senkāns
SIA Lattelecom
Pakalpojumu piegādes un uzturēšanas daļa
Austrumu reģionālā nodaļa
Līniju uzraudzības inspektors

SAŅEMTS

Ludzas novada pašvaldība
2015. gada 14. decembra
Reģ. Nr. 3.1.1.7.1/15.33/2

AS „SADALES TĪKLS” TEHNISKIE NOTEIKUMI



Akciju sabiedrība "Sadalestikls"

Austrumu Eksploatācijas daļa

Vien. reģ. Nr. 40003857687

Klusā iela 2, Daugavpils, LV-5417, Latvija

Tālr. (+371) 67726000, fakss (+371) 65480315, www.sadalestikls.lv, st@sadalestikls.lv

LUDZAS NOVADA PAŠVALDĪBA
attīstības un
nekustamā īpašuma nodaļa

[Signature]

Ludzas novada domes
priekšsēdētāja

[Signature] A. Gendele
Ludzas novada

Ludzā
30.12.2015. Nr. 30EF10-11.01/896
Uz 07.12.2015. Nr. 3.1.1.7.2/1778

Ludzas novada pašvaldībai
Raiņa ielā 16, Ludzā,
Ludzas novadā
LV-5701

Par tehnisko noteikumu izsniegšanu

Objektiem: "Lauku grants ceļu pārbūve uzņēmējdarbības attīstībai Cirmas, Isnaudas, Pildas, Ņukšu un Pureņu pagastos:

Tutāni – Kiviļi – Dubinova, Cirmas pagasts – 6,00km (1,30km-7,30km);
Ludza – Kreiči, Isnaudas pagasts – 3,09km (0,00km-3,09km);
Pilda – Borovaja, Pildas pagasts – 2,30km (0,00km-2,3km);
Rutki – Gaveiki – Sleinova – Filkova, Ņukšu pagasts – 1,30km (0,00km-1,30km);
Vitkupova-Zapani, Pureņu pagasts – 3,14km (0,00km-3,14km);

Lauku grants ceļu pārbūve uzņēmējdarbības attīstībai Briģu, Nirzas, Istras un Rundēnu pagastos:

Brigi-Briģu stacija, Briģu pagasts – 0,91km (0,00km-0,91km);
Līdeksna – Vurpuļi – Ļadiņa, Nirzas pagasts – 1,10km (0,00km-1,1km);
Horošova – Vorslova- Vurpuļi, Nirzas pagasts – 0,95km (0,00km-0,95km);
Čerņavski – Maļinovka, Istras pagasts – 6,55km (0,78km-7,33km);
Pušča – Stukaļi, Rundēnu pagasts – 1,66km (0,00km-1,66km);
Boru kapu ceļš, Rundēnu pagasts – 0,97km (0,00km-0,97km);
Bori – Barsuki, Rundēnu pagasts – 0,50km (0,00km-0,50km)".

1. Izstrādājot projektu, ievērot prasības, ko nosaka "Aizsargjoslu likums".
2. Esošām elektroietaisēm jābūt iekļautām projektā. Projektā jāizceļ esošo elektroapgādes objektu aizsardzībai un ekspluatācijai noteiktās aizsargjoslas. Minēto aizsargjoslu attēlošanai izmantot attiecīgo kartes mērogu.
3. Projektu saskaņot AS "Sadalestikls" Austrumu Eksploatācijas daļas Ludzas nodaļā, Latgales ielā 240A, Ludzā.
4. Nepieciešamības gadījumā paredzēt esošo AS "Sadalestikls" elektroietaišu pārbūvi ārpus apbūves laukuma. Pārbūves nepieciešamības gadījumā vērsties ar pieteikumu jebkurā AS "Latvenergo" Klientu apkalpošanas centrā (Turpmāk - KAC) ar pieprasījumu tehnisko noteikumu izsniegšanai elektroietaišu pārbūvei.
5. Neatkarīgi no noteiktā aizsargjoslu platuma, darbus ar celšanas mehānismiem 30 metru joslā no gaisvadu elektrolīnijas malējā vada, pirms darba sākšanas saskaņo ar attiecīgo elektrisko tīklu īpašnieku vai valdītāju (MK 2006.g. noteikumu Nr.982

SAŅEMTS

Ludzas novada pašvaldība
2016. gada 11. janvārī
Reģ. Nr. 3.1.1.7.1/143

11.punkts).

6. Objekta elektroapgādes ierīkošanai ar iesniegumu vērsties jebkurā AS "Latvenergo" KAC, saskaņā ar "Sistēmas pieslēguma noteikumiem elektroenerģijas sistēmas dalībniekiem" (Sabiedrisko pakalpojumu regulēšanas komisijas 2012.gada 22.februāra lēmums Nr.1/5).

7. Būvdarbu veikšanu ar mehānismiem vai zemes rakšanas darbu izpildi elektropārvades līniju aizsardzības joslā veikt saskaņā ar "Aizsargjoslu likumu" un saskaņot ar AS "Sadales tīkls" Austrumu Eksploatācijas daļas Ludzas nodaļā, Latgales ielā 240A, Ludzā.

Austrumu Eksploatācijas daļas vadītājs



Edgars Soldāns

Ilmārs Žogota 65710867

VAS „LATVIJAS VALSTS CEĻI” TEHNISKIE NOTEIKUMI



Valsts akciju sabiedrība LATVIJAS VALSTS CEĻI

Latgales reģiona Ludzas nodaļa

Reģistrācijas Nr. 40003344207

Dagdas iela 15, Ludza, LV-5701 Tālrunis: 657 07885 Fakss: 657 07885 www.lvceli.lv

LUDZAS NOVADA PAŠVALDĪBA
attīstības un
nekustamā īpašuma nodaļa

Harbans

Ludzas novada zemes
priekšsēdētājs

A. Gendele
2015. gada 22. 12.

Ludzā 21.12.2015.

Nr. 4.6.5. - 228

TEHNISKIE NOTEIKUMI

Pašvaldības autoceļa Tutāni – Kivļi - Dubinova pārbūvei

Tehniskie noteikumi izsniegti: Ludzas novada pašvaldībai, reģistrācijas Nr. 90000017453, adrese: Raiņa iela 16, Ludza, Ludzas novads, LV-5701, tālrunis 65707400, fakss 65707402.

Objekta adrese: Pašvaldības autoceļa Tutāni – Kivļi - Dubinova posma 1,30 – 7,30 km pārbūve Cirmas pagastā, Ludzas novadā, zemes vienībās ar kadastra Nr. 68500060063 un 68500070126.

Tehniskās prasības un sevišķie noteikumi:

1. Izstrādājot projektu, ievērot spēkā esošos projektēšanas noteikumus un standartus.
2. Autoceļa šķēršprofila parametrus un segas konstrukciju izvēlēties atbilstoši paredzamajam transporta sastāvam un kustības intensitātei.
3. Projektu izstrādāt, nodrošinot virszemes ūdeņu novadīšanu.
4. Nodrošināt piebraukšanas iespējas pieguļošajiem zemes īpašumiem.
5. Projektu saskaņot VAS "Latvijas Valsts ceļi" Latgales reģiona Ludzas nodaļā (Dagdas ielā 15, Ludzā, tālrunis 65707885).
6. Pie objekta nodošanas ekspluatācijā saņemt VAS „Latvijas Valsts ceļi” Latgales reģiona Ludzas nodaļas atzinumu.
7. Tehniskie noteikumi derīgi līdz 2017.gada 15.decembrim.

Tehniskie noteikumi izdoti pamatojoties uz :

1. Ludzas novada pašvaldības 2015.gada 07.decembra iesniegumu Nr.3.1.1.7.2/1777.
2. 1992.gada 11.marta likuma „Par autoceļiem” 7.pantu.

VAS „Latvijas Valsts ceļi”
Latgales reģiona Ludzas nodaļas vadītājs:

I. Kalvītis

K.Kurms. t.65707885
kristaps@lvceli.lv

SAŅEMTS
Ludzas novada pašvaldībā
2015. gada 21. decembrī
Reģ. Nr. 3.1.1.7.2/1578

VSIA „ZMNI” TEHNISKIE NOTEIKUMI



Valsts sabiedrība ar ierobežotu atbildību ZEMKOPĪBAS MINISTRIJAS NEKUSTAMIE ĪPAŠUMI Latgales reģiona meliorācijas nodaļa

Baznīcas iela 22, Rēzekne, LV-4601, tālr.64605562, e-pasts: latgale@zmni.lv
Rēzekne

TEHNISKIE NOTEIKUMI NR. L-10-7/430

(Izdoti saskaņā ar Meliorācijas likuma 4.panta pirmo daļu)

17.12.2015.g.

Derīgi līdz 2017. gada “16.”decembrim
/divi gadi/

Persona, kura gatavojas veikt darbību (iesniedzējs):	Ludzas novada pašvaldība, reģ.Nr.90000017453, Raiņa iela 16, Ludza, Ludzas novads, LV-5701
Paredzētā darbība:	Lauku grants ceļa Tutāni-Kivīļi-Dubinova 6,00 km (1,30 km-7,30 km) pārbūve uzņēmējdarbības attīstībai Cirmas pagastā, Ludzas novadā
Paredzētās darbības norises vieta:	Cirmas pagasts, Ludzas novads, kadastra Nr.68500060063 un 68500070126
Pamatojums	07.12.2015.g. iesniegums Nr.3.1.1.7.2/1779

I. Informācija par meliorācijas sistēmām un būvēm.

1. Pēc meliorācijas kadastra datiem darbība paredzēta meliorācijas objektos „Paborga-Muļči” (šifrs - 27248; A-447; objekta kods 6850 018; izbūves gads – 1974.), „Goldiševa-Kivīļi” (šifrs - 28322; A-441; objekta kods 6850 017; izbūves gads – 1971.) un „Soidi” (šifrs - 41913; A-862; objekta kods 6850 024; izbūves gads – 1986.) kur atrodas meliorācijas sistēmas un būves:

- koplietošanas ūdensnotekas N-6(ŪSIK kods 684236213:19) un M-11(ŪSIK kods 68423642:01);
- drenu sistēmas Nr.017 020; 017 055; 017 056; 017 057; 017 068; 018 017; 018 028; 018 023; 018 020; 018 027; 018 021; 018 055; 024 047; 024 048;
- drenāžas filtrakas – 4 gab.
- koplietošanas caurtekas – 2 gab.

2. Meliorācijas sistēmām un būvēm ir noteiktas ekspluatācijas aizsargjoslas:

- koplietošanas ūdensnotekām N-6(ŪSIK kods 684236213:19) un M-11(ŪSIK kods 68423642:01) - 10 m atstatumā no ūdensnotekas kroles;
- drenu sistēmu kolektoriem Nr. 017 020; 018 017; 018 023; 018 027; 018 021; 024 047; 024 048 un drenāžas akām - 4 m atstatumā no kolektora ass līnijas uz abām pusēm;

II. Vispārīgie noteikumi

Ja lauku grants ceļa pārbūves laikā tiks veikta meliorācijas sistēmu pārbūve:

1. Būvniecību veikt atbilstoši LR MK 16.09.2014. noteikumiem Nr.550 „Hidrotehnisko un meliorācijas būvju būvnoteikumi” un ievērojot LR MK 23.08.2005. noteikumu Nr.631 “Par Latvijas būvnormatīvu LBN 224-05 “Meliorācijas sistēmas un hidrotehniskās būves” prasības.
2. Būvprojektēšanā ievērot vietējās pašvaldības teritorijas plānojumu, apbūves noteikumus un detālplānojumu (ja tāds ir izstrādāts), kā arī plānošanas un arhitektūras uzdevumā noteiktās prasības.
3. Būvprojektēšanu veikt vienā stadijā – tehniskā projekta stadijā un atbilstoši ar LR Zemkopības ministrijas 07.04.2009. rīkojumu Nr.66 apstiprināto tehnisko noteikumu “Meliorācijas sistēmas – Būvprojekta sastāvs un noformēšana” prasībām.

SAŅEMTS

Ludzas novada pašvaldībā

2016. gada 16. janvārī
Reģ. Nr. 3.1.1.7.1/5813

4. Būvdarbus izpildīt atbilstoši ar LR Zemkopības ministrijas 07.04.2009. rīkojumu Nr.65 apstiprināto tehnisko noteikumu "Meliorācijas sistēmas – Būvdarbu izpilde un būvju nodošana ekspluatācijā" prasībām.

III. Īpašās prasības

1. Nav pieļaujamas darbības, kuru dēļ tiek bojātas meliorācijas sistēmas vai traucēts to darbības režīms.
2. Ja gāzes vadi, kabeļi, u.c. komunikācijas šķērso ūdensnotekas vai drenu sistēmas, jānorāda to iebūves dziļumi.
3. Ja iebūvēt paredzētais kabelis šķērso drenu kolektoru, kurš ir seklāk par kabeļa dziļumu, kolektora posms pēc kabeļa iebūves ir jāatjauno.
4. Ūdensnotekās ietekošo ceļa grāvju galus pārtīrīt un savienot ar ūdensnotekas gultni.
5. Par paredzēto darbību informēt būvobjektam pieguļošo zemes gabalu īpašniekus vai tiesiskos valdītājus.
6. Nav pieļaujama neattīrītu lietus kanalizācijas ūdeņu ievadīšana meliorācijas sistēmās, kā arī attīrītu ūdeņu tieša ievadīšana drenāžas sistēmās.
7. Gadījumos, ja tehnisko noteikumu prasības nevar izpildīt vai akceptētā būvprojektā izdarītās izmaiņas skar tehnisko noteikumu nosacījumus, tehniskos risinājumus vai attiecīgās izmaiņas saskaņot Valsts SIA „Zemkopības ministrijas nekustamie īpašumi” Meliorācija departamenta Latgales reģiona meliorācijas nodaļā.
8. Būvprojektu saskaņot Valsts SIA „Zemkopības ministrijas nekustamie īpašumi” Meliorācijas departamenta Latgales reģiona meliorācijas nodaļā.

IV. Izvērtētā dokumentācija:

1. Paredzētās darbības pieteikums uz 1 lapas.
2. Objekta izvietojuma shēma uz 1 lapas..
3. Meliorācijas objektu „Paborga-Muļči”, „Goldiševa-Kiviļi” un „Soidi” meliorācijas sistēmu nosprauduma plāna kopijas M 1: 4000 un M 1: 5000 uz 1 lapas.


Tehniskos noteikumus viena mēneša laikā no tā saņemšanas dienas var apstrīdēt Administratīvā procesa likuma noteiktajā kārtībā.

Nodaļas vadītājs


Staņislavs Šķesters

Ludzas sektora vadītāja
Iraīda Grišāne, 26352903
iraida.grisane@zmni.lv

Saņēmu: Alona Neuvina Miroslava /vārds, uzvārds, paraksts/

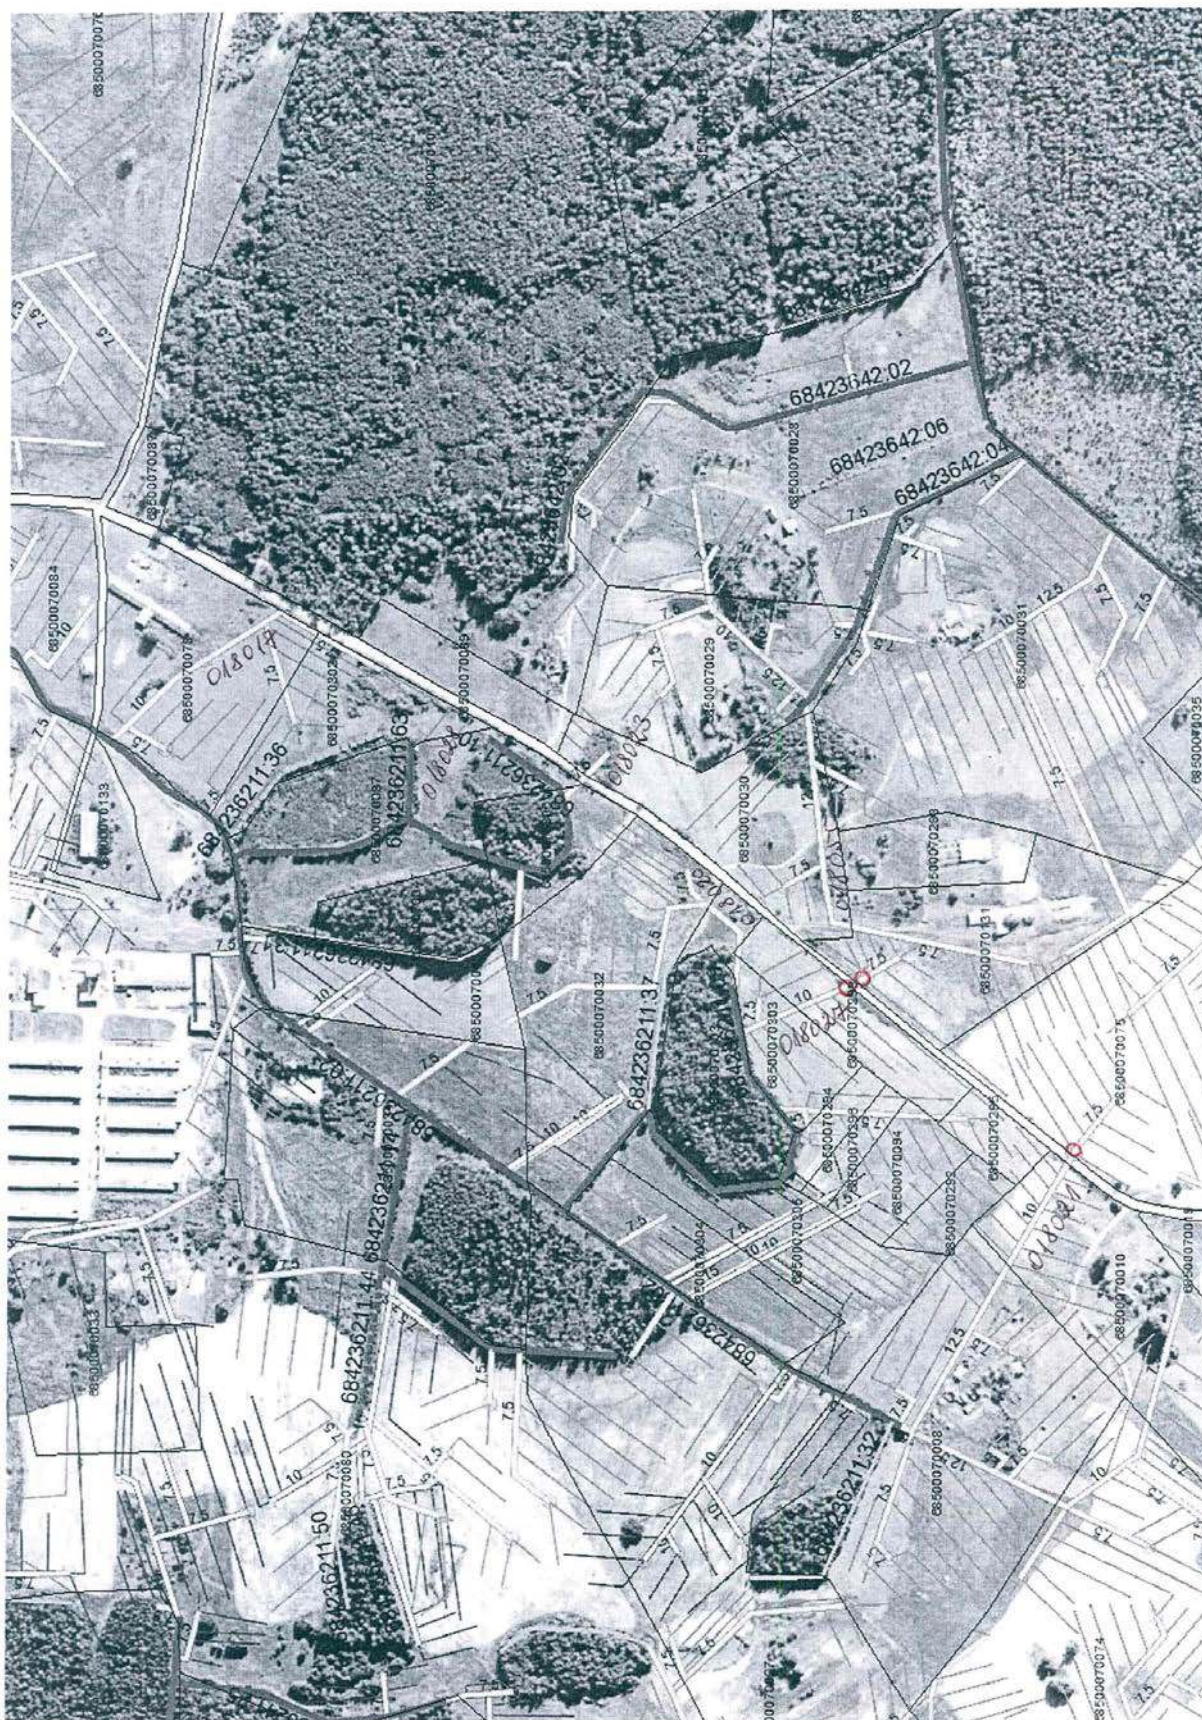



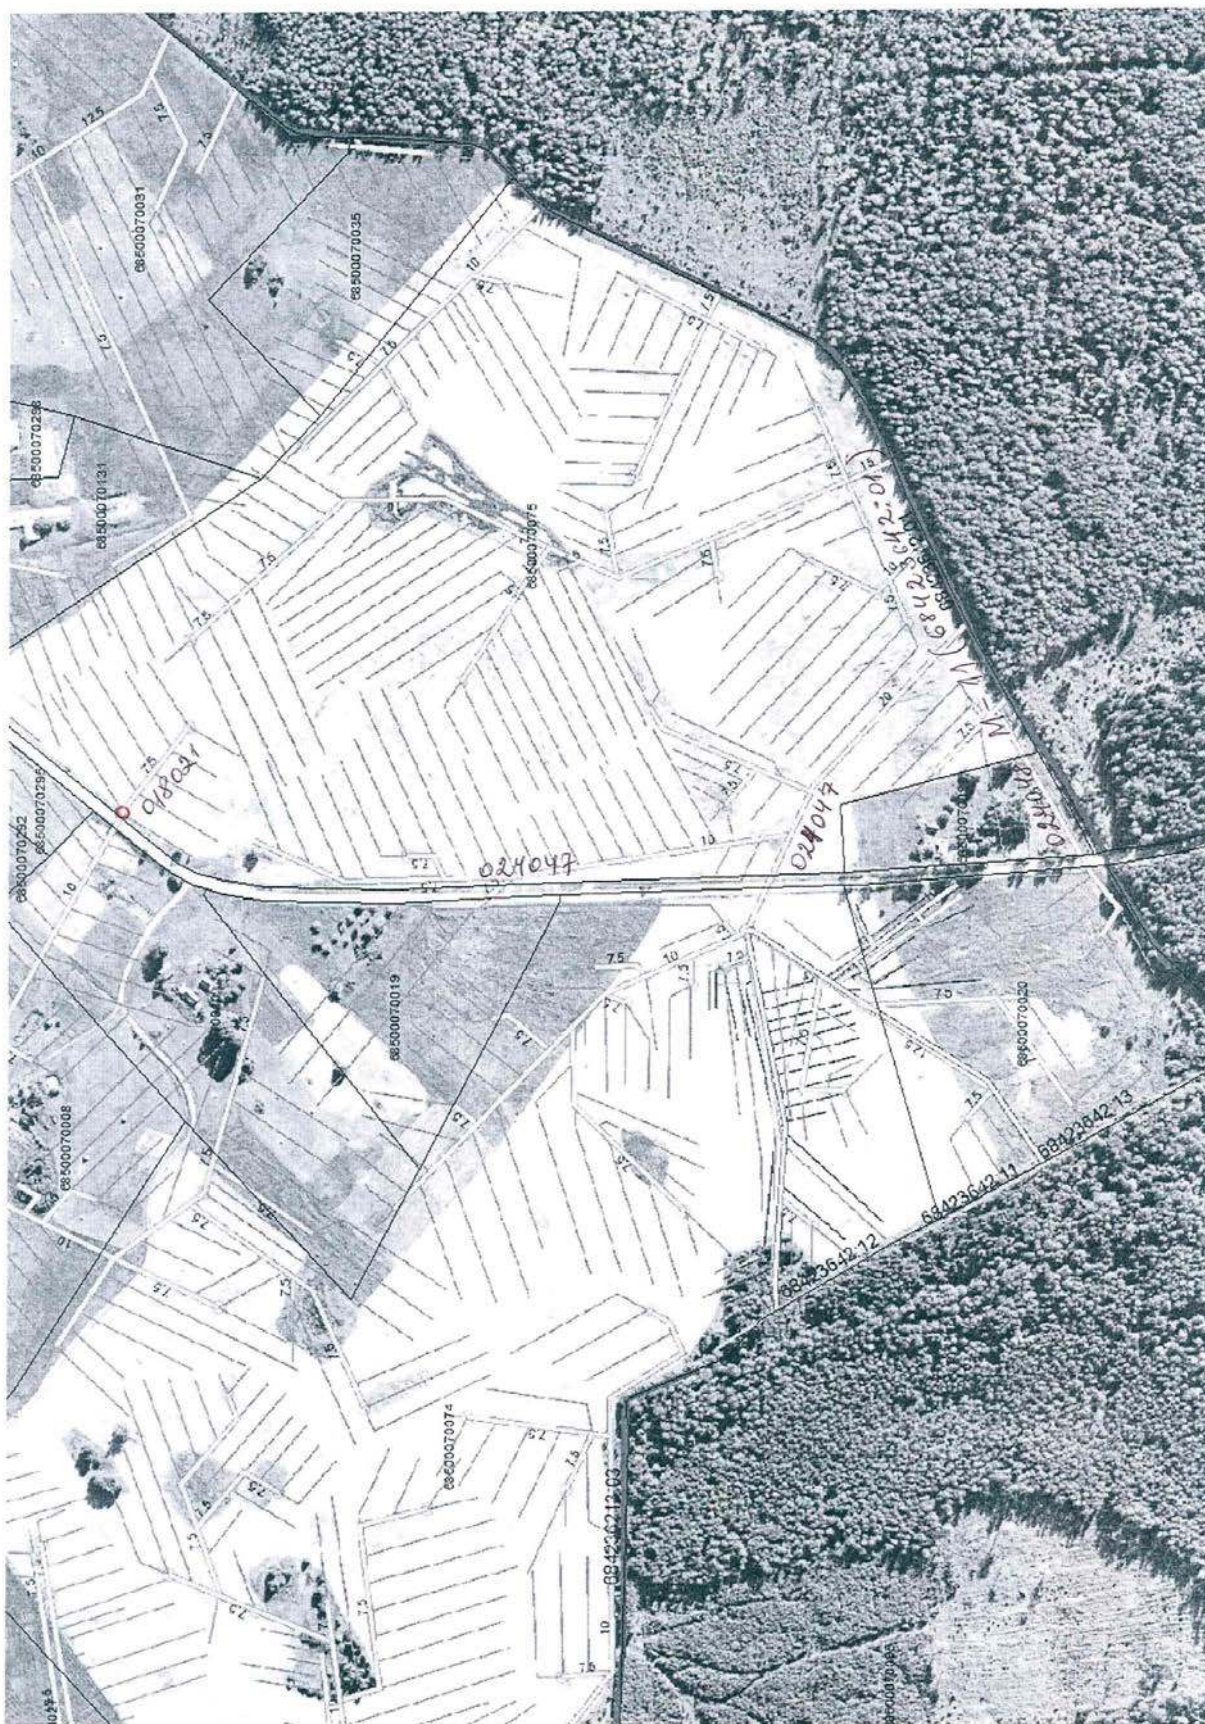

AS „LATVIJAS VALSTS MEŽI” TEHNISKIE NOTEIKUMI



AKCIJU SABIEDRĪBA "LATVIJAS VALSTS MEŽI"
Vienotais reģistrācijas nr.40003466281
Vaiņodes iela 1, Rīga, LV-1046, Latvija
tālrunis 67602075, fakss 67805430, e-pasts: lvm@lvm.lv

LVM Nekustamie īpašumi

Vaiņodes iela 1, Rīga, LV-1004 tālrunis 67805015
e-pasts lvm@lvm.lv

Rīgā

DATUMU SKATĪT DOKUMENTA PARAKSTA LAIKA ZĪMOGĀ

Nr. REĢISTRĀCIJAS NUMURU SKATĪT DOKUMENTA FAILA NOSAUKUMĀ

**Ludzas novada pašvaldība
Raiņa iela 16 A, Ludza,
Ludzas novads, LV- 5701**

Par atzinuma sniegšanu

Izvērtējot 2015.gada 7.decembra iesniegumu Nr. 3.1.1.7.2/1780 Ludzas novada pašvaldības projekta "Lauku grants ceļu pārbūve uzņēmējdarbības attīstībai Ludzas novadā" ietvaros iesniegto ceļu sarakstu, konstatēts, ka A/S "Latvijas valsts meži" (turpmāk LVM) teritoriju apsaimniekošanai aktuāli divi Ludzas novada pašvaldībai piederoši ceļa posmi - Tutāni-Kivīļi-Dubinova (Cirmas pagastā) un Čerņavski-Maļinovka (Istras pagastā).

Izstrādājot tehniskos projektu ceļa *Tutāni-Kivīļi-Dubonova* pārbūvei nepieciešams paredzēt nobrauktuves (pieslēguma vietas) uz LVM 220.kv. (kadastra nr.68500070095), 221.kv. un 217.kv.(kadastra nr.68500070101). Nobrauktuvi un LVM attīstāmā meža autoceļa "Cirmas ceļš" pieslēguma vieta tiek saskaņotas projektēšanas gaitā. (skat. 1.pielikumu)

Lai nodrošinātu piekļūšanu LVM 228.-231.kvartāliem (kadastra nr.68600080107) izstrādājot tehniskos projektu ceļa *Čerņavski-Maļinovka* pārbūvei nepieciešams paredzēt nobrauktuvi (pieslēguma vietu) LVM attīstāmajam meža autoceļam "Riuseņu ceļš". (skat. 2.pielikumu). Pieslēguma vieta tiek saskaņota projektēšanas gaitā.

Pielikumā: 1.pielikums;
2.pielikums.

LVM Nekustamie īpašumi
nekustamo īpašumu speciāliste

I.Vigupe

Vigupe
26313204
e-pasts: i.vigupe@lvm.lv

ŠIS DOKUMENTS IR ELEKTRONISKI PARAKSTĪTS AR
DROŠU ELEKTRONISKO PARAKSTU UN SATUR LAIKA ZĪMOGU

