



Pirmā stāva plāns

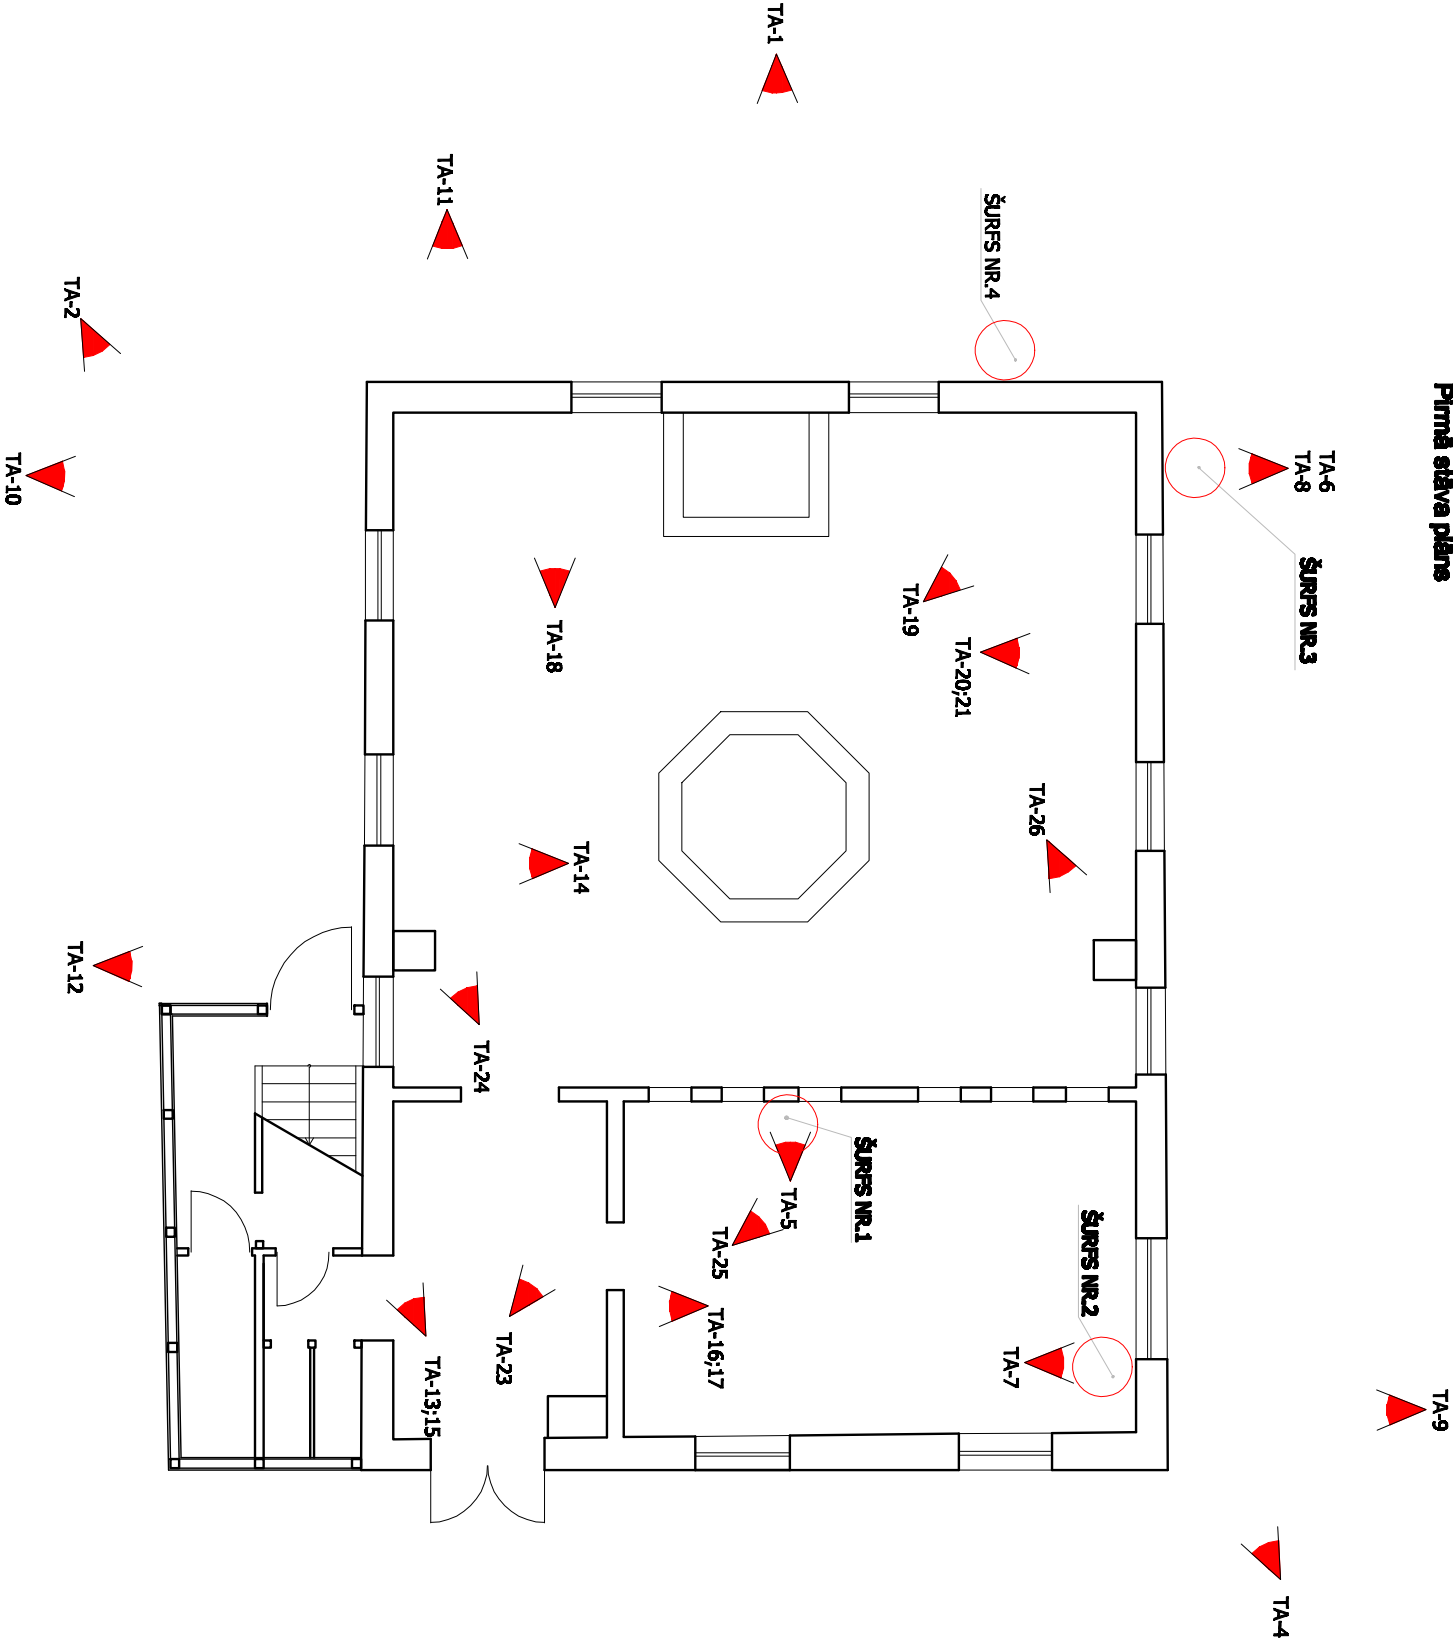

Otrā stāva plāns

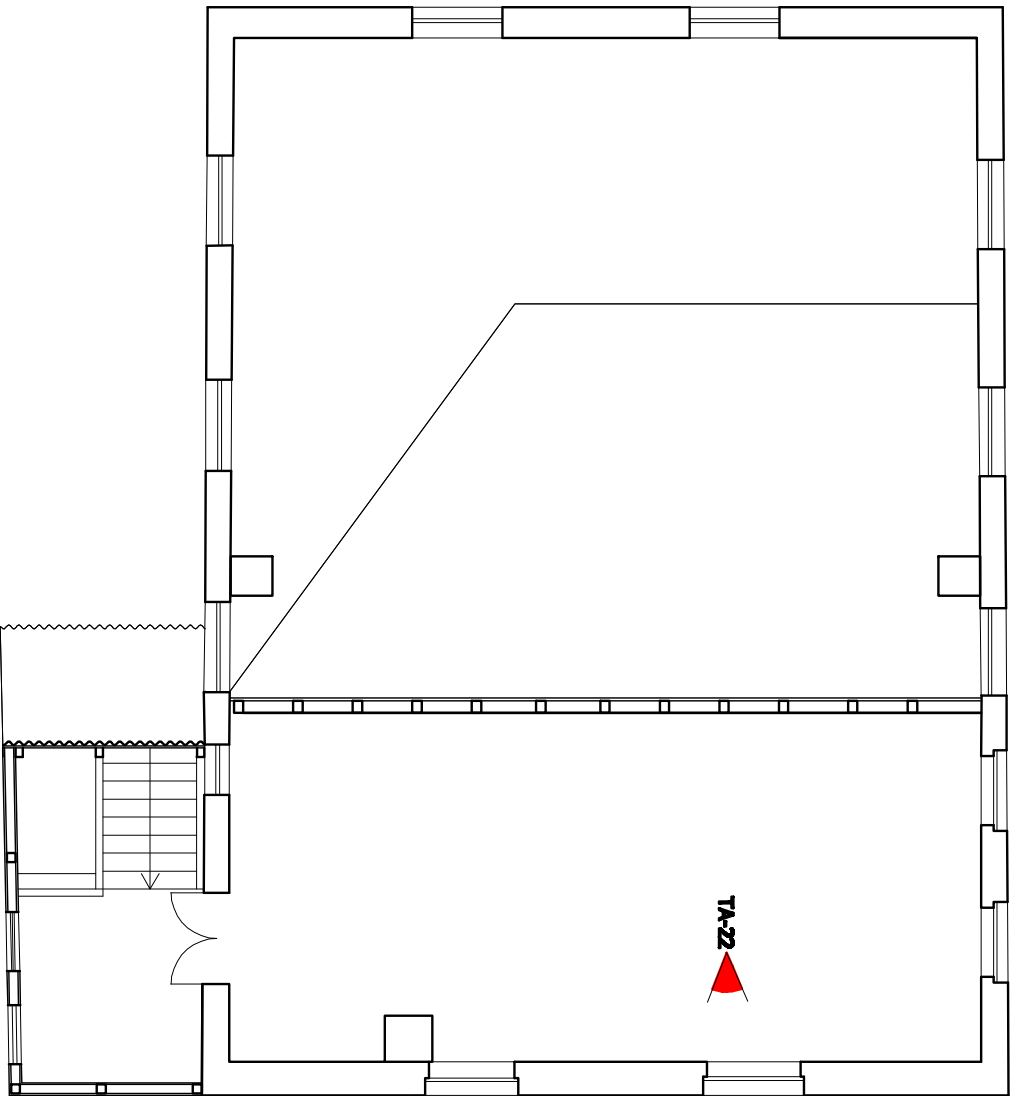

Pasūtītājs: Ludzas novada pašvaldība Raņķu ielā 16, Ludza LV 5701		Pasūtītāja Nr.: P-208/2013 Datums: 2013.10	
Objekts: Ludzas pilsētas sinagoga ēka			
Adrese: 1. maija iela 30, Ludza LV 5701			
Projektētājs: PROJEKTIJAS BIROJS "KONVENTS" Reģ. Nr. 4810610789 Būvniecības reģ. Nr. 3804-R Mazā Pils ielā 6 Rīga LV 1009, Latvija Tālrunis: 67224679			
Rādījums: Fotofiksācijas plāns			
Projekta daļas nos.: Pilsētas Būvniecība			
Tehniskā: Līga Čanīņa			
Mēroks: FF	Māroks: -	Skaņi: TA	
Lapas izmērs: A3	Lapu sk.: 1	Lapc: 1	