



AUSTRUMU FASĀDE
M 1:100

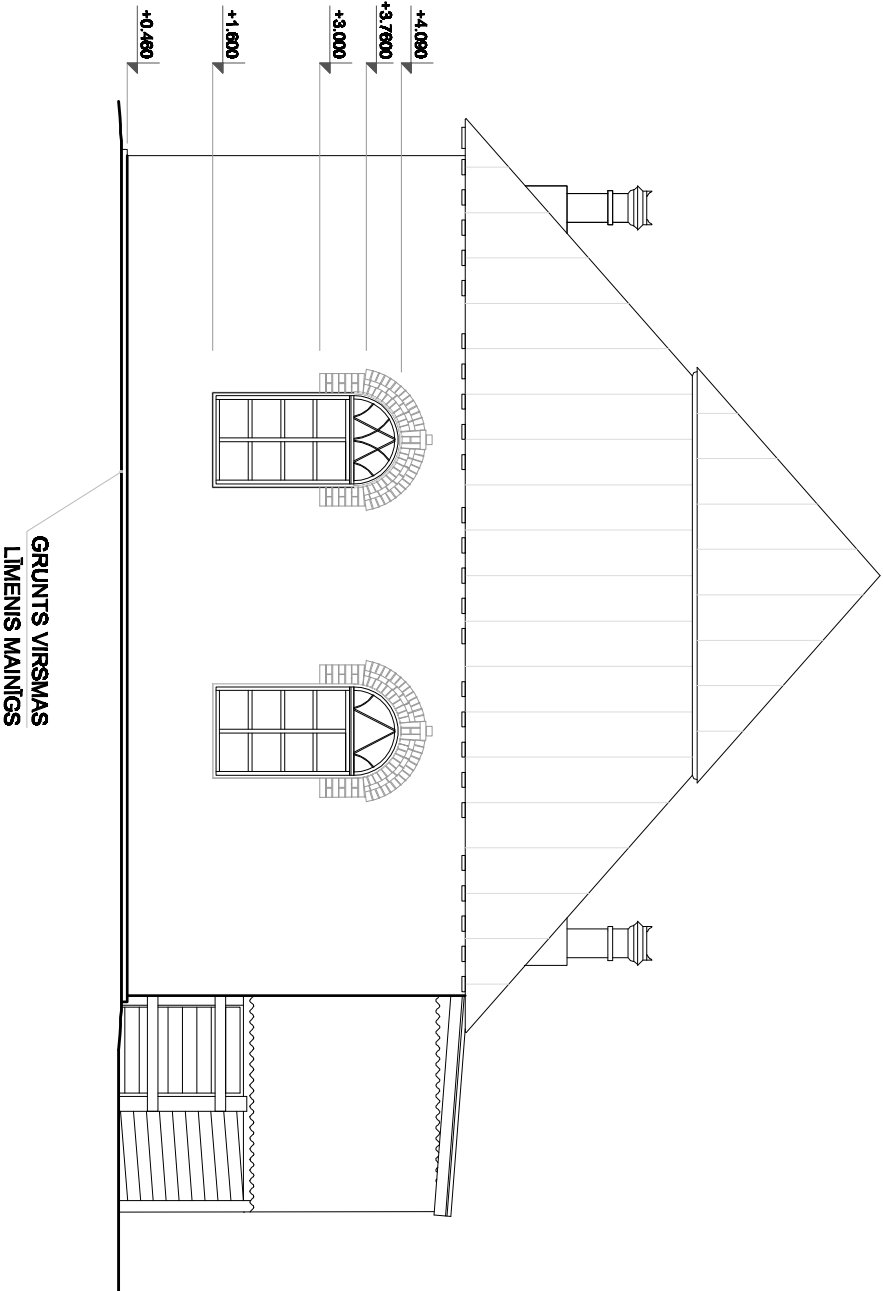

ZIEMEĻU FASĀDE
M 1:100

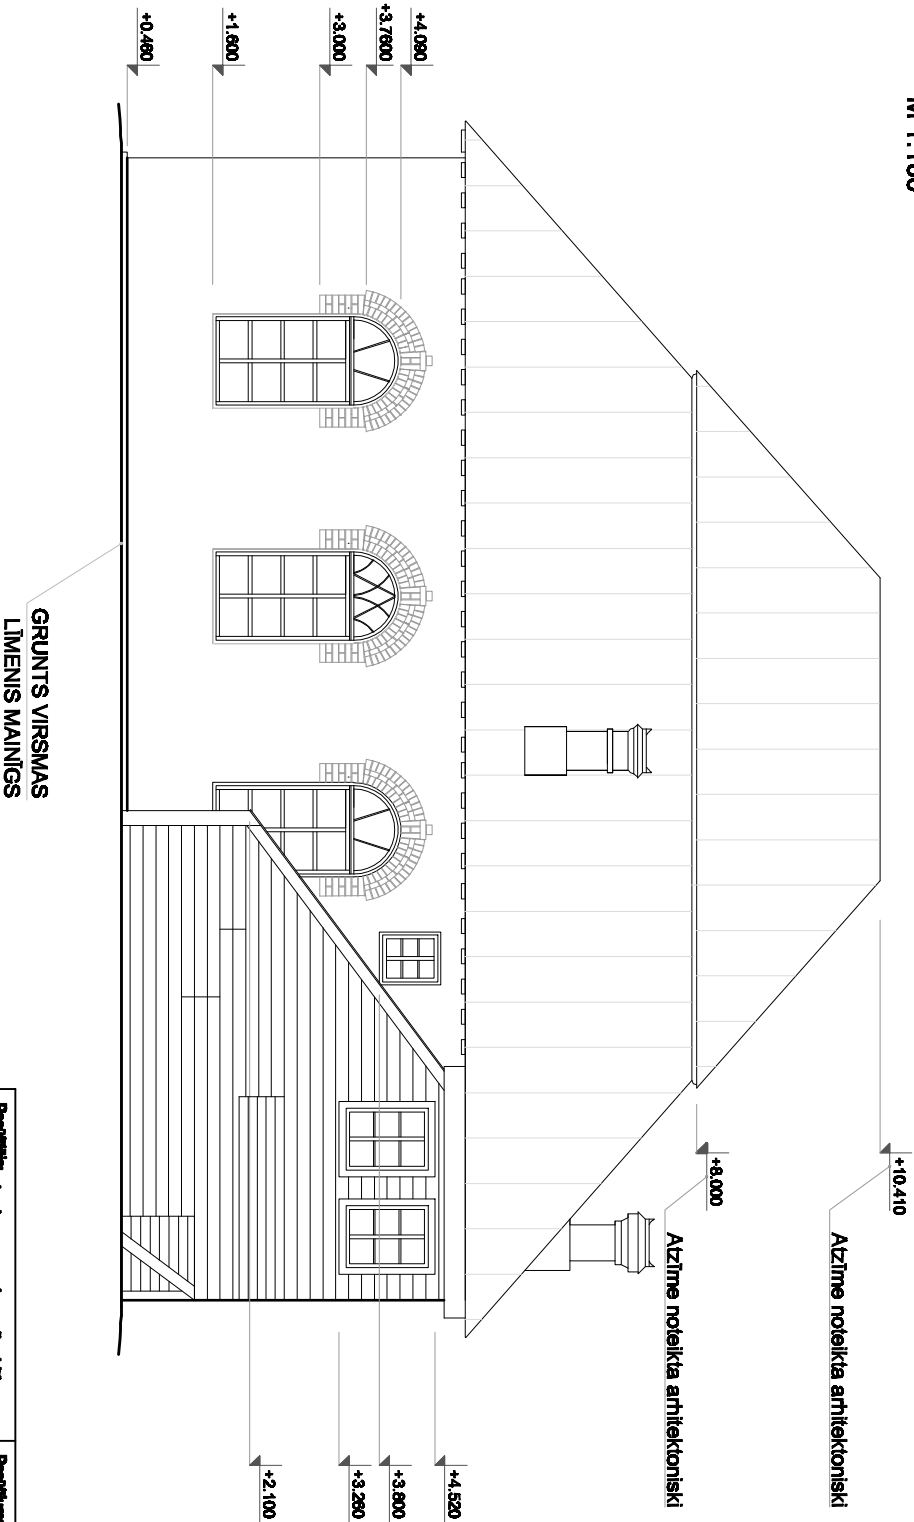

- Piezīmes:
1. Par ruļļos atzīmētā plēvējamā pirmā stāva lūgšanu telpas betona grīdas līmenis;
 2. Izstrādātā dotā mēroga, augstuma atzīmes - metrus;
 3. Par augstuma atzīmētā 50.000 plēvējamā pirmā stāva grīdas līmenis;
 4. Uzstādījums veikts 2013. gada vasarā.
 5. Zīmējuma izstrādāšanā izmantoti arī foto materiāli;
 6. Uzstādījumi veikti bez diagonāļu uzstādīšanas, nesīksto nesošo konstrukciju deformācijas

Pasūtītājs: Ludzas novads pašvaldība Raņķu iel. LV 80000017463 Raņķu iela 16, Ludza LV 5701		Pasūtījuma Nr.: P-258/2013 Datums: 2013.10	
Objekts:	Ludzas pilsētas sīnagrogas ēka		
Adrese:	1. maija iela 30, Ludza LV 5701		
Projektētājs:	PROJEKTIJAS BIROJS "KONVENTS" Reģ. Nr. 4810803789 Būvniecības reģ. Nr. 3804-R Mazā Pils iela 6 Rīga LV 1009, Latvija Tālrunis: 67224627		
Rādījums:	Austrumu fasāde; Ziemeļu fasāde		
Projekta daļa nos.: Pilsētas Būvums			
Tehniskā:	Līga Čanija		
Mēroks:	UR		Skēģis: AMI
Lapas izmērs: A3	Lapu sk.: 5	Lapu: 5	