



RIETUMU FAŠĀDE
M 1:100

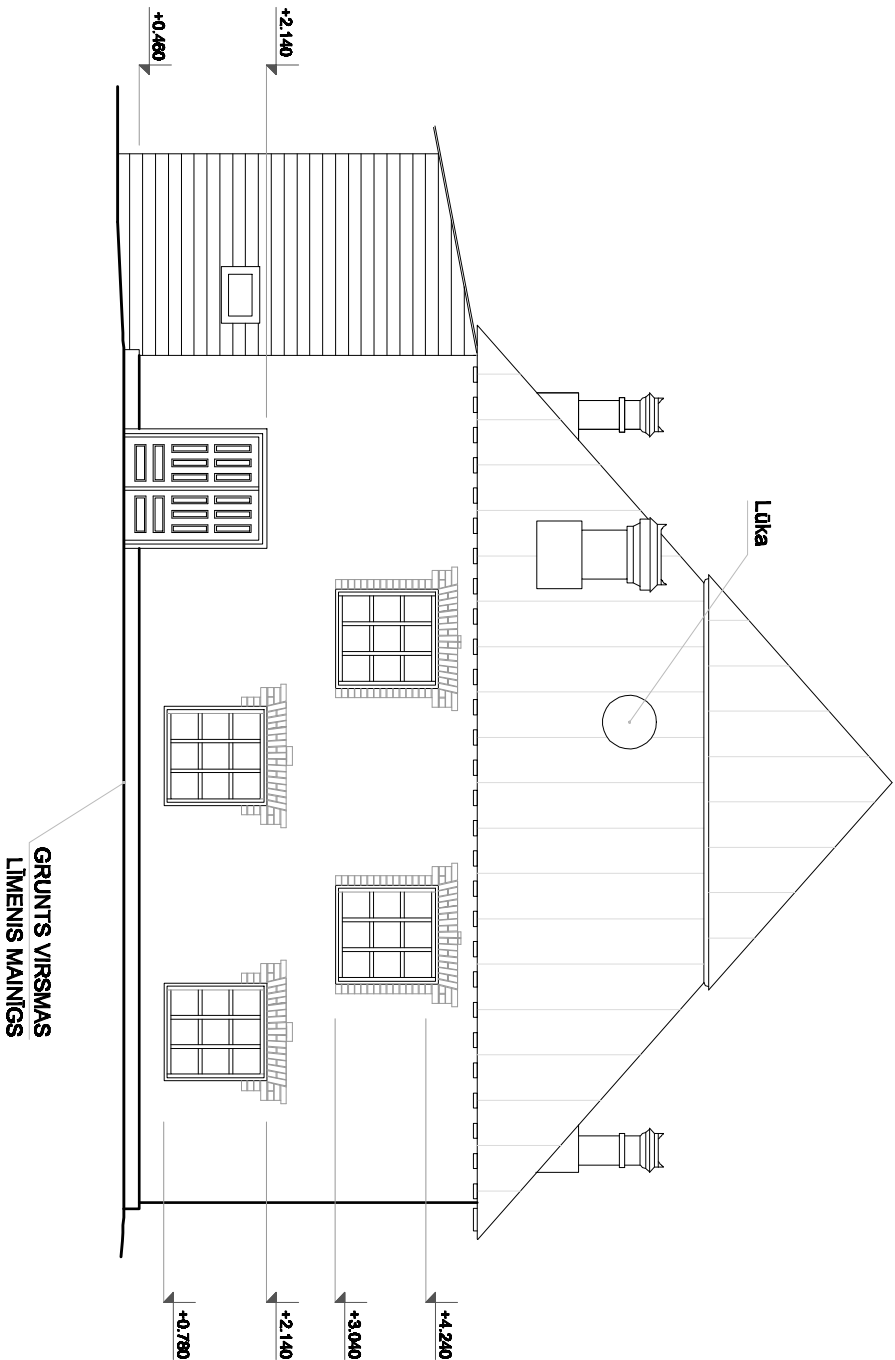

DIENVIDU FAŠĀDE
M 1:100

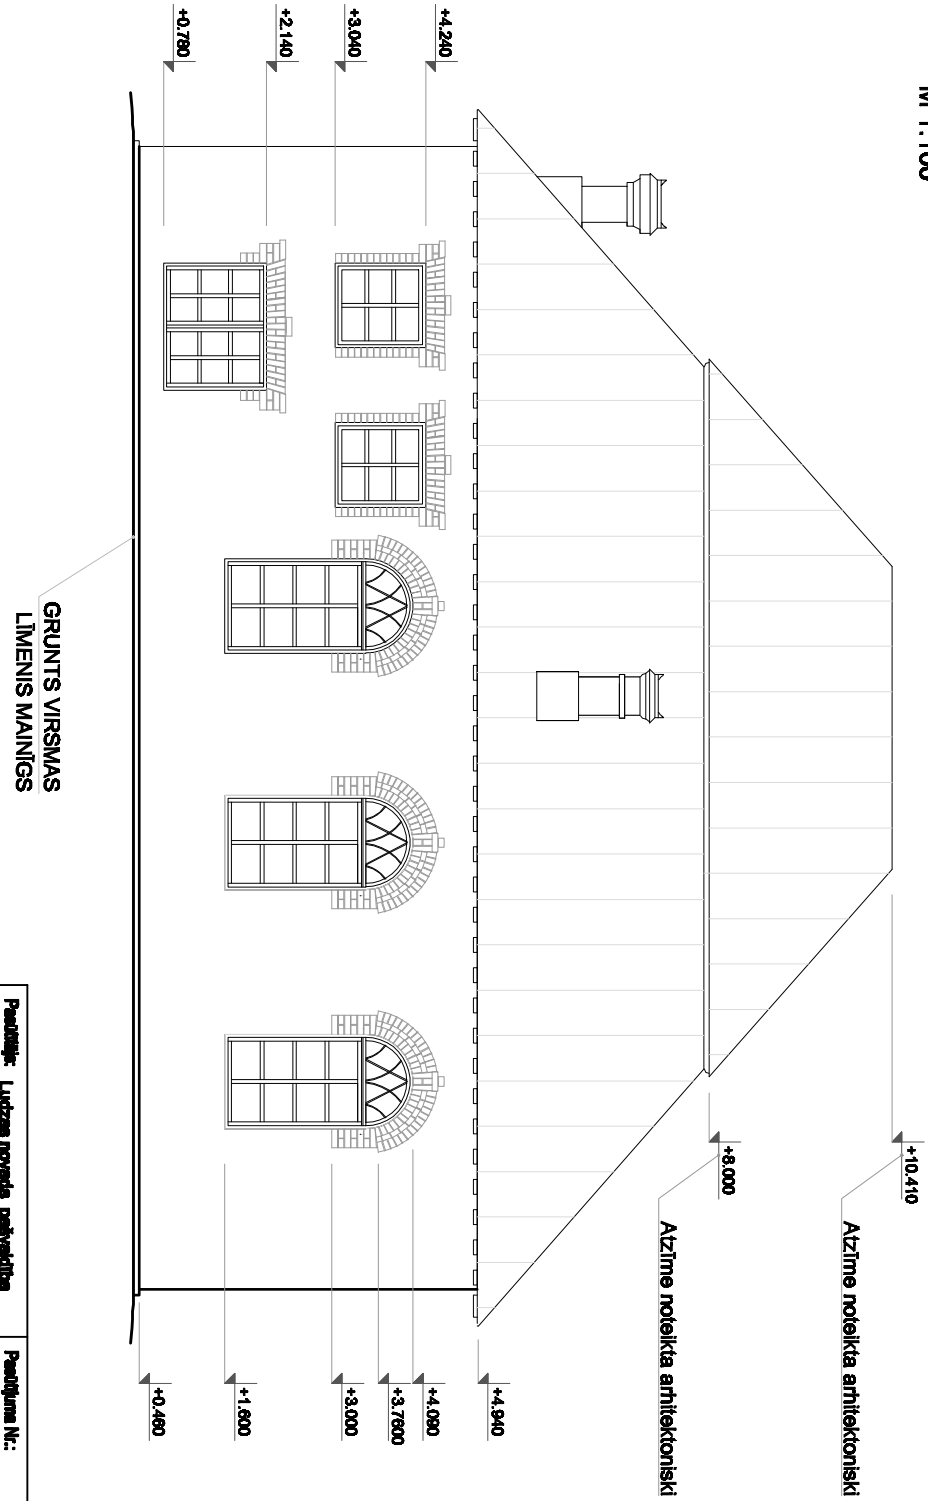

- Piezīmes:**
1. Par ruļļes stāzīnā piegādātais pirmā stāva lūgšanu telpas betona grīdas līmenis;
 2. Izstrādā doti mērogojums, augstuma atzīmes - metros;
 3. Par augstuma stāzīnā 50.000 piegādātais pirmā stāva grīdas līmenis;
 4. Uzstādījuma veids 2013. gada vasarā.
 5. Zīmējuma izstrādāšanā izmantoti arī foto materiāli;
 6. Uzstādījumi veikti bez diagonāļu uzstādīšanas, nesākot no konstrukciju deformācijas.

Projektants: Ludzas novads pašvaldība Raig, nr. LV 80000017453 Raigpa iela 16, Ludza LV 5701		Projektanta Nr.: P-208/2013 Datums: 2013.10	
Objekts: Ludzas pilsētas sinagoga ēka			
Adrese: 1. maija iela 30, Ludza LV 5701			
Projektants: "PROJEKTAIRIA BROS "KONVENTS" Raig, nr. 4010000000 Balticpils iela 16, Nr. 300+R Ludza Raigpa iela 6 Ra			