


2. STĀVA PLĀNS  
M 1:100

2. STĀVA EKSPĻIKĀCIJA		
Nr.	TELPA	m2
201	Gaitenis	49,10
202	Kāpņu telpa Nr.1	5,66
203	Viesnīcas numuriņš	17,20
204	Priekštelpa	7,72
204,1	Viesnīcas numuriņš	12,00
204,2	Viesnīcas numuriņš	11,25
205	Priekštelpa	7,32
205,1	Viesnīcas numuriņš	9,10
205,2	Viesnīcas numuriņš	12,01
206	Priekštelpa	7,30
206,1	Viesnīcas numuriņš	12,01
206,2	Viesnīcas numuriņš	9,05
207	Priekštelpa	7,40
207,1	Viesnīcas numuriņš	12,00
207,2	Viesnīcas numuriņš	10,23
208	Virtuve	13,68
209	Priekštelpa	7,31
209,1	Viesnīcas numuriņš	9,07
209,2	Viesnīcas numuriņš	12,01
210	WC	9,84
210,1	Dušas telpa	4,40
211	WC	8,94
211,1	Dušas telpa	4,85
212	Priekštelpa	8,12
212,1	Viesnīcas numuriņš	12,00
212,2	Viesnīcas numuriņš	12,00
213	Kāpņu telpa Nr.2	5,66
KOPĀ		297,23


3. STĀVA EKSPĻIKĀCIJA		
Nr.	TELPA	m2
301	Gaitenis	49,10
302	Kāpņu telpa Nr.1	5,66
303	Viesnīcas numuriņš	17,20
304	Priekštelpa	7,72
304,1	Viesnīcas numuriņš	12,00
304,2	Viesnīcas numuriņš	11,25
305	Priekštelpa	7,32
305,1	Viesnīcas numuriņš	9,10
305,2	Viesnīcas numuriņš	12,01
306	Priekštelpa	7,30
306,1	Viesnīcas numuriņš	12,01
306,2	Viesnīcas numuriņš	9,05
307	Priekštelpa	7,40
307,1	Viesnīcas numuriņš	12,00
307,2	Viesnīcas numuriņš	10,23
308	Virtuve	13,74
309	Priekštelpa	7,31
309,1	Viesnīcas numuriņš	9,07
309,2	Viesnīcas numuriņš	12,01
310	WC	9,84
310,1	Dušas telpa	4,40
311	WC	8,93
311,1	Dušas telpa	4,85
312	Priekštelpa	8,12
312,1	Viesnīcas numuriņš	12,00
312,2	Viesnīcas numuriņš	12,00
313	Kāpņu telpa Nr.2	5,66
KOPĀ		297,28

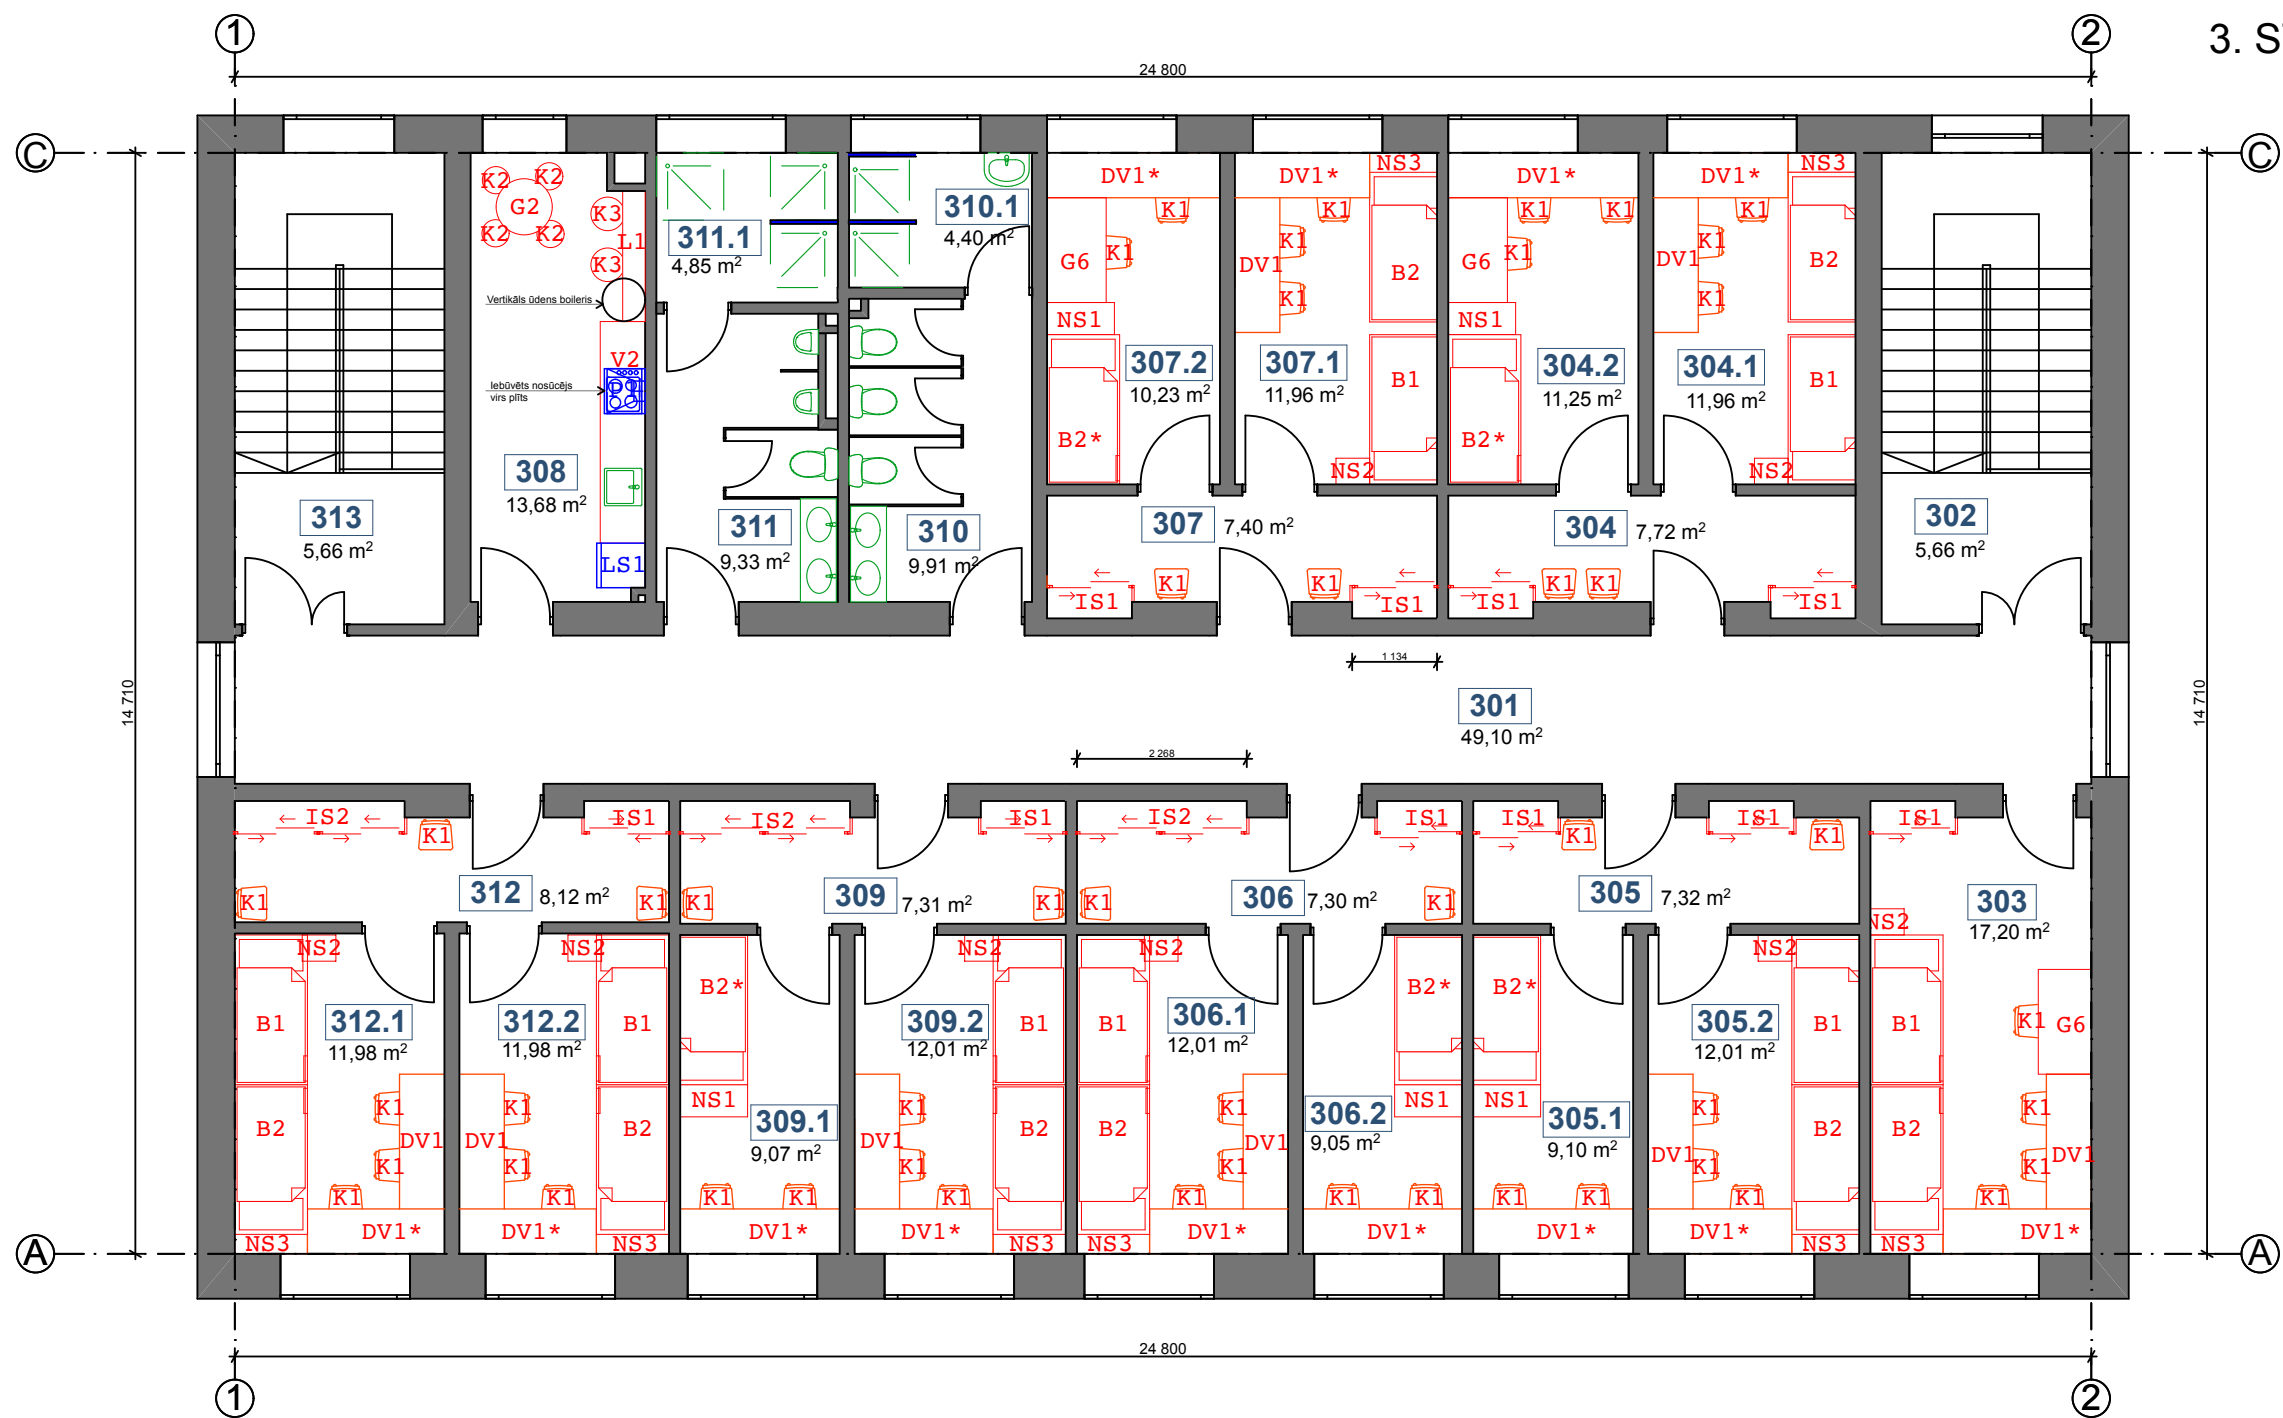

3. STĀVA PLĀNS  
M 1:100

PIEZĪMES

1. Par relatīvo augstuma atzīmi + 0.000 pieņemta pirmā stāva grīdas atzīme, kas, Internātam, atbilst atzīmei + 148.58 virs jūras līmeņa Latvijas normālo augstumu sistēmā (LAS-2000.5).
2. Augstumu atzīmes uzrādītas metros, izmēri - milimetros.
3. Norādes uz būvmateriāliem, izstrādājumiem un iekārtām šai projektā minētas, ka šo būvmateriālu, izstrādājumu un iekārtu kvalitātes, vizuālo un tehnisko īpašību un apkalpošanas komforta līmeņa rādītājs. Būvdarbu gaitā iespējama ekvivalentu būvmateriālu lietošana un izstrādājumu un iekārtu uzstādīšana, ja tie nekādā ziņā neizmaina risinājuma kopējo kvalitāti.

Projekts					
INTERNĀTA PĀRBŪVE PAR DIENESTA VIESNĪCU LUDZĀ, BLAUMAŅA IELĀ 4A					
Stadija	BŪVPROJEKTS (BP)				
Pasūtītājs	Ludzas novada pašvaldība Reģ. Nr. 90000017453 Raiņa iela 16, Ludza, LV-5701				
Būvprojekta vadītājs Projekta autors	 Arhitektūras birojs SIA SESTAIS STILS Tirgoņu iela 8, Rīga, LV-1050 Tālr. 67228542, fakss 67220143 birojs@sestaisstils.lv				
Datums/Paraksts					
Rasējums	2. UN 3. STĀVA PLĀNI AR MĒBEĻU IZVIETOJUMU				
Pasūtījuma Nr.:	16-36/678	Daļa: IN	Lapas Nr.:	IN - 3	M 1:100
IN daļas vad.:	I. Kujikovska				
Izstrādāja:	L. Kalniņa				
Faila Nr.:			Datums:	19.08.2016	