



GRIEZUMS PA CAURTEKAS ASI

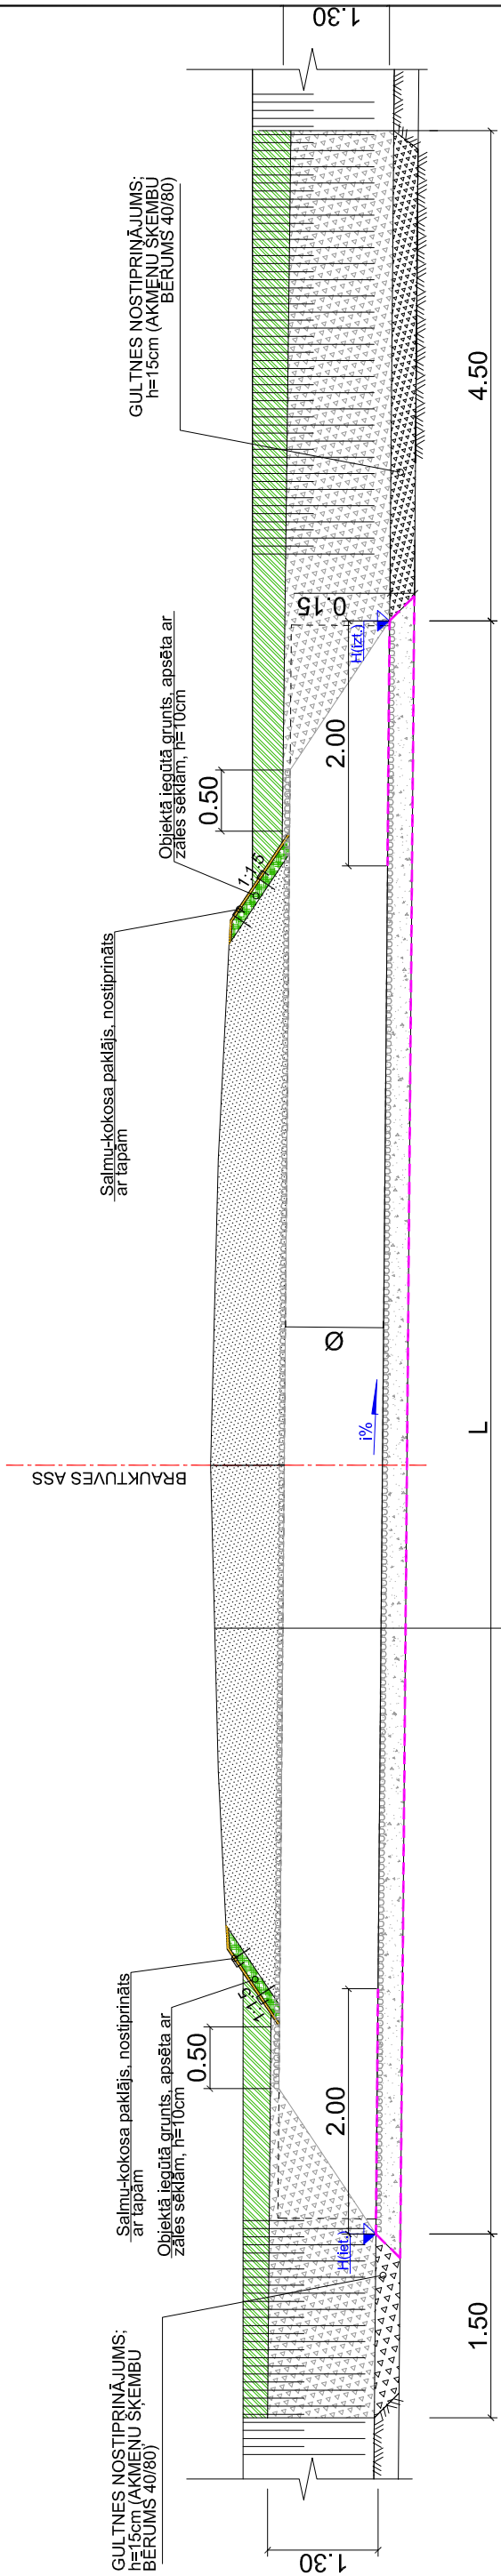


GALA RISINĀJUMA PLĀNS

BRAUKTUVES SEGAS KONSTRUKCIJA
PROJEKTĒTĀ PP CAURTEKA, klase T8
VIDĒJI RUPJA SMILTŠ KĀRTA, Kf>1 m/dnn;
h=15 cm
NEAUSTS ĢEOTEKSTĪLS (STIEPES STIPRĪBA 15/15 kN/m)
PAMATNES GRUNTS

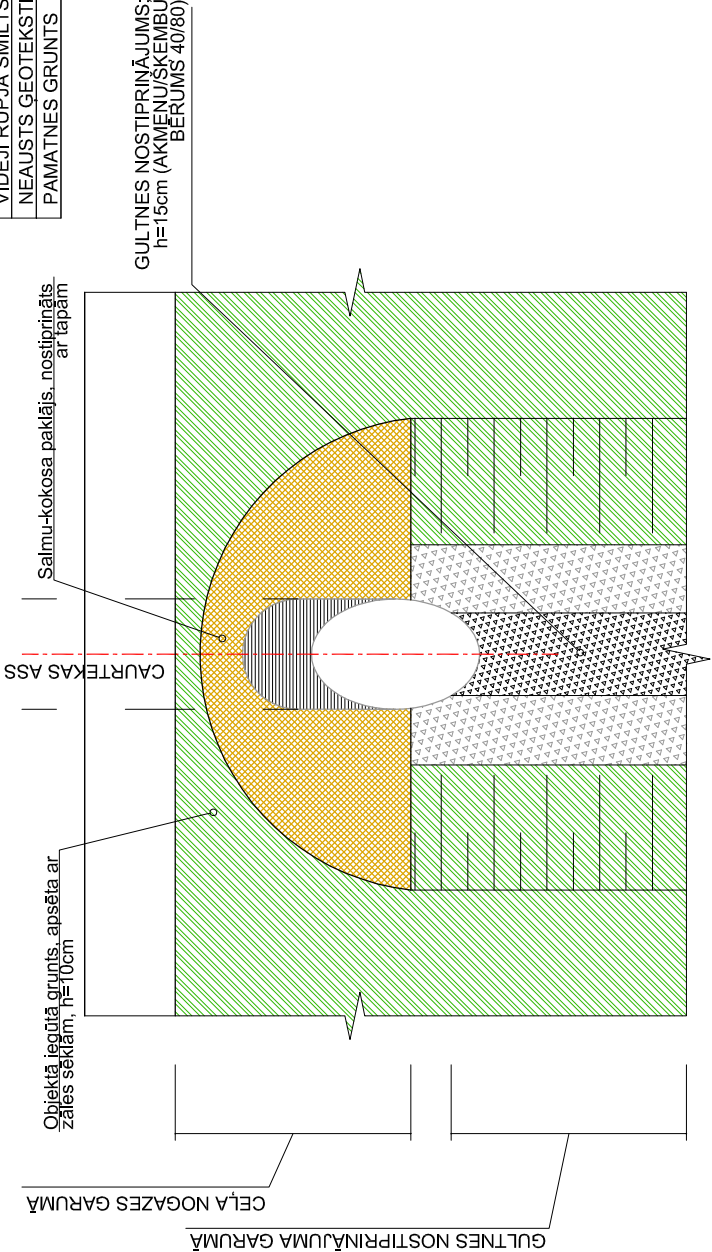


CAURTEKAS IZBŪVES
TEHNOLOĢISKĀ SHĒMA

SĀKOTNĒJĀ AIZPILDĪŠANA BEZ MEHĀNISKAS
SABLĪVĒŠANAS

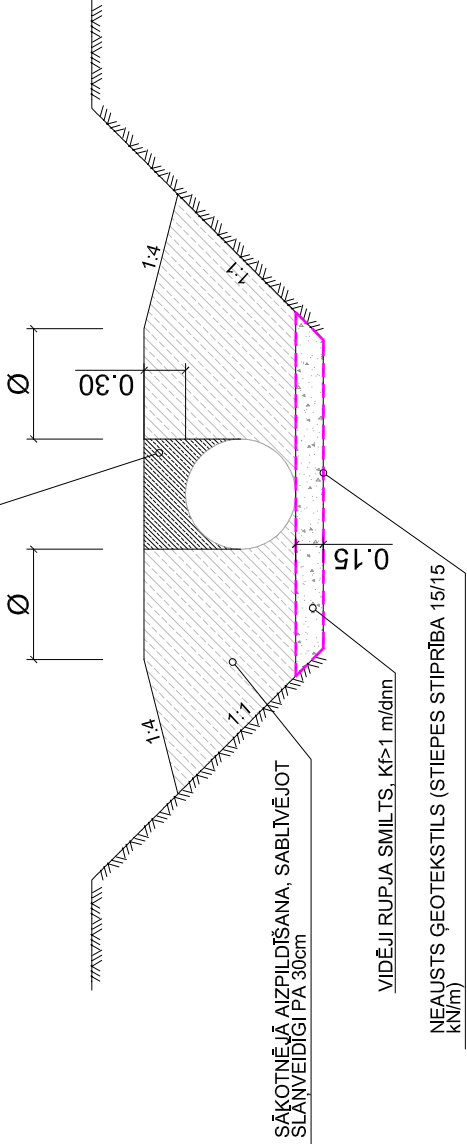


GULTNES NOSTIPTINĀJUMS

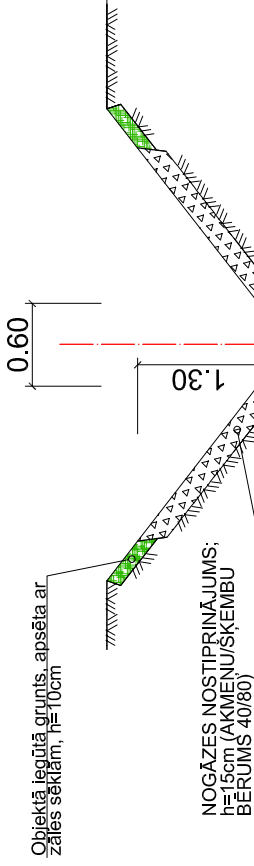

Piezīmes:

1. Caurteku izvietojumu skatīt izbūves plāna rasējumos CD -1.
2. Caurtekas pamata izlīdzinošais slānis var būt no minerālmateriālu maisījuma 0/16 atbilstoši "Ceļu specifikācijas 2015".
3. Sākotnējās aizpildīšanas materiālam jāatbilst tām pašām prasībām.
4. Ietece un izteces augstuma atzīmes precizēt būvniecības gaitā.
5. Augstumi un izmēri doti metros.
6. Caurteku ieguldīšanu veikt atbilstoši "Ceļu specifikācijas 2015" un ražotāja specifikācijai.
7. Nogāžu un tekņu nostiprināšanai izmantot lokāli pieejamos būvmateriālus.
8. Caurtekas stiprības klase lielāka vai vienāda ar T8.
9. Caurteku izbūvi veikt atbilstoši ar LR Zemkopības ministrijas rīkojumu Nr. 122 apstiprināto Uzņēmuma tehnisko noteikumu "Meliorācijas sistēmas - Caurtekas".

Pasūtītājs: Ludzas novada pašvaldība, Reģ. Nr. 900000017453, Raiņa iela 16, Ludza, Ludzas novads, LV-5701				Objekts: Autoceļa Pilda - Borovaja (Pd-3) pārbūve		<div><p>SIA "BM Projekts" Viršu iela 12-47 Tīraļne, Mārupes nov. LV-2167</p></div> <div>©All rights reserved. ©Izmantojams saskaņā ar autoritēstību likumu</div>
		<i>Paraksts</i>	<i>Datums</i>	Adrese: Autoceļš Pilda - Borovaja (Pd-3), Pildas pagasts, Ludzas novads		
				Lapas nosaukums:		Līguma nr.: L0852016
CD. vad.						Arhīva nr.: L0852016
Izstrādāja						Mērogs: b/m
						Stadija
						Lapas
						Ras. Nr.
						BP
						CD-4-1
Tipveida caurteka						