



1. STĀVA GRĪDU PLĀNS M 1 : 200

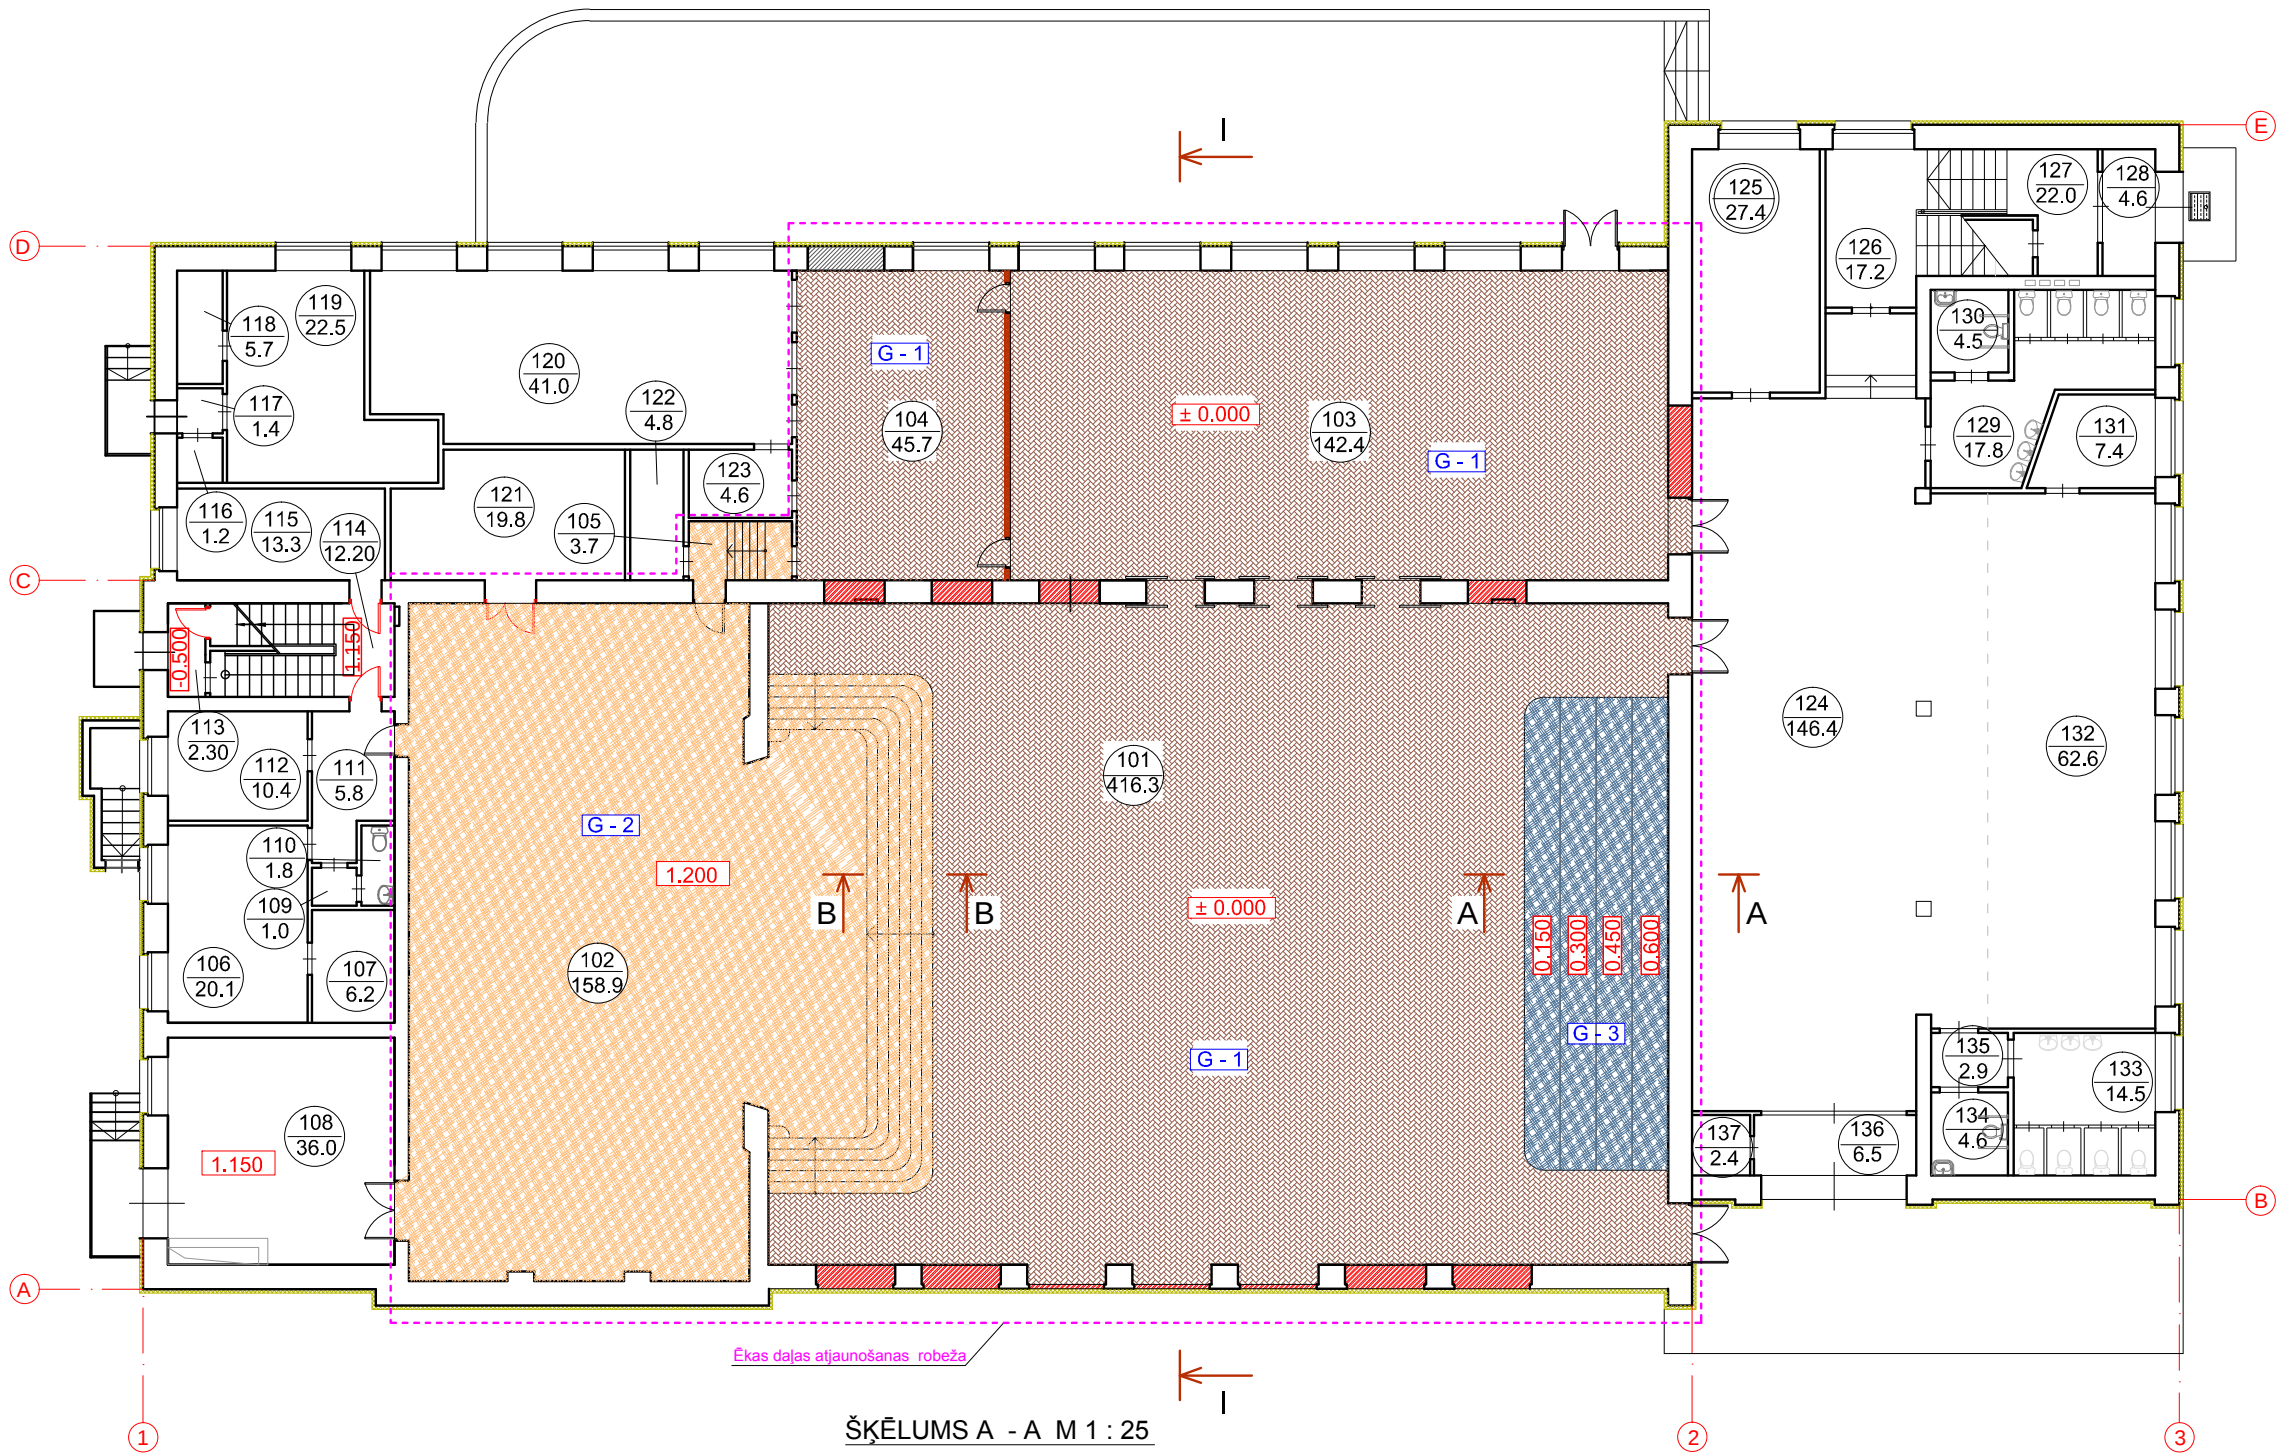

ŠĶĒLUMS A - A M 1 : 25

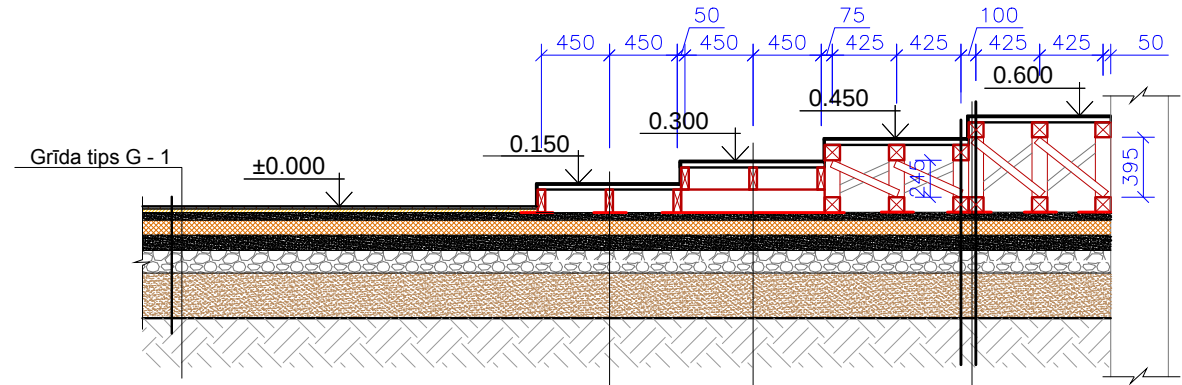

Bērza saplāksnis Riga Smooth Mesh(vai ekvivalents)	- 9 mm
Bērza saplāksnis Riga Ply BB/WG(vai ekvivalents)	- 35 mm
Amortizējošā starplika	
Koka brusa 50x150mm, solis 1000 mm (pergamints vai ruberoids zem brusas)	
Bērza saplāksnis Riga Smooth Mesh(vai ekvivalents)	- 9 mm
Bērza saplāksnis Riga Ply BB/WG(vai ekvivalents)	- 35 mm
Amortizējošā starplika	
Koka brusa 50x150mm, solis 425 mm	
Koka brusa 50x150mm, solis 1000 mm (pergamints vai ruberoids zem brusas)	
Betons B15 (ar stiegrojumu: siets Ø 6 Bp-I 100x100 apakšas zonā)	- 50 mm
Siltumizolācija - putupolisterola plātnes - "TENAPORS" EPS 150(vai ekvivalents)	- 100 mm
Hidroizolācijas plēve 200mk	
Betons B10	- 50 mm
Šķembas (fr. 40-70)	- 150 mm
Smiltis	- 300 mm

Bērza saplāksnis Riga Smooth Mesh(vai ekvivalents)	- 9 mm
Bērza saplāksnis Riga Ply BB/WG(vai ekvivalents)	- 35 mm
Amortizējošā starplika	
Koka brusa 100x100mm, solis 425 mm	
Koka stabs 100x100mm, solis 1000 mm	
Koka brusa 100x100mm, solis 425 mm (pergamints vai ruberoids zem brusas)	
Betons B15 (ar stiegrojumu: siets Ø 6 Bp-I 100x100 apakšas zonā)	- 50 mm
Siltumizolācija - putupolisterola plātnes - "TENAPORS" EPS 150(vai ekvivalents)	- 100 mm
Hidroizolācijas plēve 200mk	
Betons B10	- 50 mm
Šķembas (fr. 40-70)	- 150 mm
Smiltis	- 300 mm


Zāgmateriālu specifikācija

Marka	Poz.	Šķērsgriezums mm	Garums, mm	Skaitis	Daudzums			Piezīmes
					poz., m³	poz.kopā,m³	markas	
	1	Koka brusa 50x150(h)	Kopā: 90.0m	-	-	0.7		
	2	Koka brusa 100x100(h)		-	-	1.8		
	3	Koka brusa 50x50(h)	Kopā: 72.0mm	-	-	0.20		
	4	Koka brusa 80x170(h)	Kopā: 275.0m	-	-	3.75		
kopā:						6.45		

GRĪDU TIPI

1. tips	Parketa dēļi -15 mm Korka apakšklājs - 5 mm Spundētas OSB -3 plāksnes - 22 mm Tvaika izolācija Izlīdzinošās javas kārtā (Vetonit 5000 vai analogs) - līdz 20 mm Betons B15 (ar stiegrojumu: siets Ø 6 Bp-I 100x100 apakšas zonā) - 50 mm Siltumizolācija - putupolisterola plātnes - "TENAPORS" EPS 150(vai ekvivalents) - 100 mm Hidroizolācijas plēve 200mk Betons B10 - 50 mm Šķembas (fr. 40-70) - 150 mm Smiltis - 300 mm S = 514.0 m²
2. tips	Bērza saplāksnis Riga Form Opal White(vai ekvivalents) -19 mm Bērza saplāksnis Riga Silents Tex(vai ekvivalents) -21 mm Koka gulšņi 80x60 (solis 500mm) -60 mm Amortizējošā starplika(zem gulšņiem) Esošā pamatne S = 241.0 m²
3. tips	Bērza saplāksnis Riga Smooth Mesh(vai ekvivalents) -9 mm Bērza saplāksnis Riga Ply BB/WG(vai ekvivalents) -35 mm Amortizējošā starplika Koka brusa karkass(sk.šķēlums A - A) Projektējama pamatne(sk.šķēlums A - A) S = 47.5 m²

ŠĶĒLUMS B - B M 1 : 25

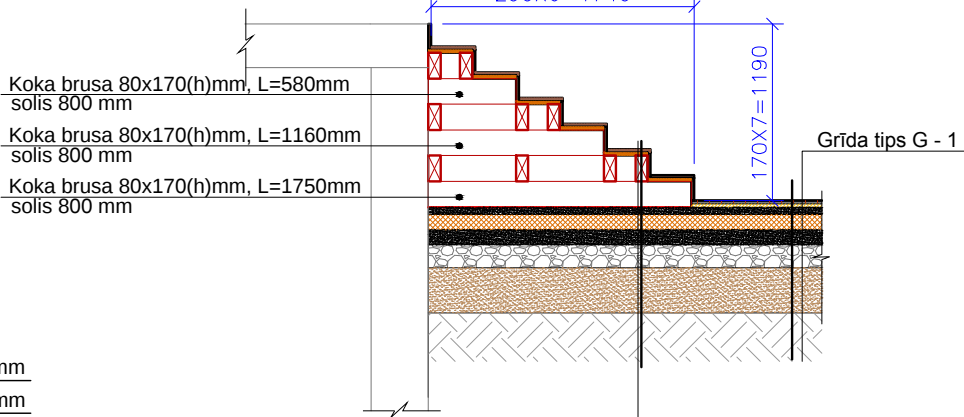

Bērza saplāksnis Riga Form Opal White(vai ekvivalents)	- 19 mm
Bērza saplāksnis Riga Silents Tex(vai ekvivalents)	- 21 mm
Koka brusa 80x170mm	
Koka brusa 80x170mm, solis 800 mm (pergamints vai ruberoids zem brusas)	
Betons B15 (ar stiegrojumu: siets Ø 6 Bp-I 100x100 apakšas zonā)	- 50 mm
Siltumizolācija - putupolisterola plātnes - "TENAPORS" EPS 150(vai ekvivalents)	- 100 mm
Hidroizolācijas plēve 200mk	
Betons B10	- 50 mm
Šķembas (fr. 40-70)	- 150 mm
Smiltis	- 300 mm

1.STĀVA TELPU EKSPLIKĀCIJA

Nr.pl.	Telpas nosaukums	Platība m²	Piezīmes
101	Skatītāju zāle	416.30	
102	Skatuve	158.90	
103	Mazā zāle	142.40	
104	Tehniska telpa	45.70	
105	Telpa	3.70	
106	Aktieru telpa	20.10	
107	Palīgtelpa	6.20	
108	Palīgtelpa	36.00	
109	Priekštelpa	1.00	
110	Tualete	1.80	
111	Gaitenis	5.80	
112	Aktieru telpa	10.40	
113	Vējtveris	2.30	
114	Kāpņu telpa	12.20	
115	Telpa	13.30	
116	Pieliekamais	1.20	
117	Vējtveris	1.40	
118	Palīgtelpa	5.70	
119	Virtuve	22.50	
120	Zāle	41.00	
121	Telpa	19.80	
122	Telpa	4.80	
123	Telpa	4.60	
124	Halle	146.40	
125	Telpa	27.40	
126	Gaitenis	17.20	
127	Kāpņu telpa	22.00	
128	Vējtveris	4.6	
129	Tualete sievietēm	17.8	
130	Tualete(t.sk.cilvēkiem ar īpašām vajadzībām)	4.5	
131	Telpa	7.4	
132	Garderobe	62.6	
133	Tualete vīriešiem	14.5	
134	Tualete(t.sk.cilvēkiem ar īpašām vajadzībām)	4.6	
135	Priekštelpa	2.9	
136	Vējtveris	6.5	
137	Pieliekamais	2.4	
KOPĀ:		1317.9	
t.sk. atjaunojamā ēkas daļa:		767.0	


PIEŅĒMTIE APZĪMĒJUMI

TIPS G - 1




Parketa dēļi

TIPS G - 2

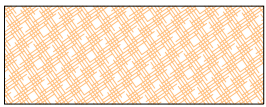

Bērza saplāksnis Rīga Form Opal White (vai ekvivalents)

TIPS G - 3

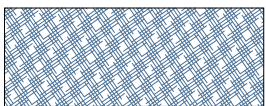

Bērza saplāksnis Rīga Smooth Mesh (vai ekvivalents)

KOMUNĀLPROJEKTS BŪVKOMERSANTA REGISTR.Nr.2687 - R				Būvobjekta nosaukums Ludzas kultūras nama ēkas daļas atjaunošana Stacijas iela 41, Ludza.			
Amats	Uzvārds	Paraksts	Datums	Lapas saturs 1.stāva grīdu plāns			
BK daļas vadītāja	J.Zamjatina		22.04.2015	Pasūtījuma Nr.	15-34-004	Mērogs	Stadija
Izstrādāja	J.Zamjatina		22.04.2015	Saskaņots		1:200	TP
Arh. reg.Nr.						Lapas Nr.	Lapu sk.
						AR - 10	