

Vispārējie dati

Skaidrojošais apraksts

Projekts izstrādāts pamatojoties uz projektēšanas uzdevumu un tehniskajiem noteikumiem.

0,4. kV elektroietais

Projekts izstrādāts pamatojoties uz situāciju ka ir realizēts iepriekš izstrādātais būvprojekts "Odu ielas Ludzā, Ludzas novadā rekonstrukcija"

Projektā paredzēta GVL L-3 no TP-8492 posmā no balsta Nr. 4/4 līdz balstam Nr. 8 demontāža. Visām sadalnēm ierīkot zemējumietaisies ar izplūdes pretestību ne lielāku par 30 Ω. No L-3 balsta Nr. 1 līdz esošajai sadalnei KKM-2-22+USM-1kas uzstādīta pie īpašuma Odu ielā 13 robežas paredzēts ierīkot kabelīniju ar AXPK 4x150 markas kabeli. Projektētos kabelus visā garumā paredzēts aizsargāt ar 110 mm PVC caurulēm. L-3 no TP-8492 balstā Nr. 1 paredzēts uzstādīt SZ-41 tipa drošinātājslēdzi un ierīkot pārsprieguma novadītājus. Lai izlīdzinātu slodzi balstam Nr. 4/4 paredzēts demontēt piekarkabeli no balsta Nr. 4/4 līdz L-2 balstam Nr. 5, un tā vietā ierīkot kabelīniju ar AXPK 4x150 markas kabeli. balstā Nr. 4/4 līnijai L-2 paredzēts uzstādīt drošinātājslēdzi un ierīkot pārsprieguma novadītājus. L-2 balstā Nr. 5 uzstādīt atgāzni un ierīkot pārsprieguma novadītājus. Projektā paredzēta elektroenerģijas komercuzskaišu iznešana ārpus telpām un iežogotām teritorijām. Lletotāju elektroietaišu pieslēgšana pēc uzskaišu rekonstrukcijas paredzēta ierīkojot kabelīnijas līdz savienojošajām kārbām uz ēku fasādēm (bēniņos) esošo pievadu vietās. Elektroapgādes sadalnēm un pārsprieguma novadītājiem ierīkot zemējumietaisies ar izplūdes pretestību ne lielāku par 30 Ω. Saskaņā ar CMD klasifikatoru smiltis kabelu tranšējai iekļautas pozīcijā "Tranšejas rakšana un aizbēršana". Specifikācijā dotās smiltis paredzētas visas tranšejas aizpildīšanai šķērsojumos ar Kr.Barona un A. Jurdža ielām.

Ielas apgaismojums

Projekts izstrādāts pamatojoties uz situāciju ka ir realizēts iepriekš izstrādātais būvprojekts "Odu ielas Ludzā, Ludzas novadā rekonstrukcija"

Ielas apgaismojuma ierīkošanai paredzēts ierīkot kabelīniju ar AXPK 4x25 markas kabeli no esošā L-3 balsta Nr. 1 A.Jurdža un Kr.Barona ielu krustojumā. Visus kabelus paredzēts aizsargāt ar 75 mm PVC kbeļu aizsargcaurulēm. Apgaismojumam paredzēti 8 m cinkoti metāla apgaismojuma balsti ar 93 W LED apgaismojuma armatūrām. Apgaismojuma balstu izvietošana var tikt precizēta darbu veikšanas laikā pēc pasūtītāja norādījumiem. Projektētajā apg. balstā Nr. 5 pieslēgt esošo apgaismojuma kabeli no esošās apgaismojuma kabelu komutācijas sadalnes Odu un A. Jurdža ielu krustojumā. {rojektā paredzēta katra apgaismojuma balsta zemēšana

Rasējumu saraksts


Lapas Nr.

Nosaukums

- ELT-1
- ELT-2
- ELT-3
- ELT-4
- ELT-5
- ELT-6
- Vispārīgie dati
- Plāns ar elektroapgādes un apgaismojuma tīkliem
- 0,4 kV elektroietaišu principiālā-aprēķinu shēma
- Ielas apgaismojuma elektroietaišu principiālā shēma
- Apgaismojuma balsta skice
- Kabeļu trases koordināes trasējuma maiņas punktos

Situācijas plāns

U=400/230V

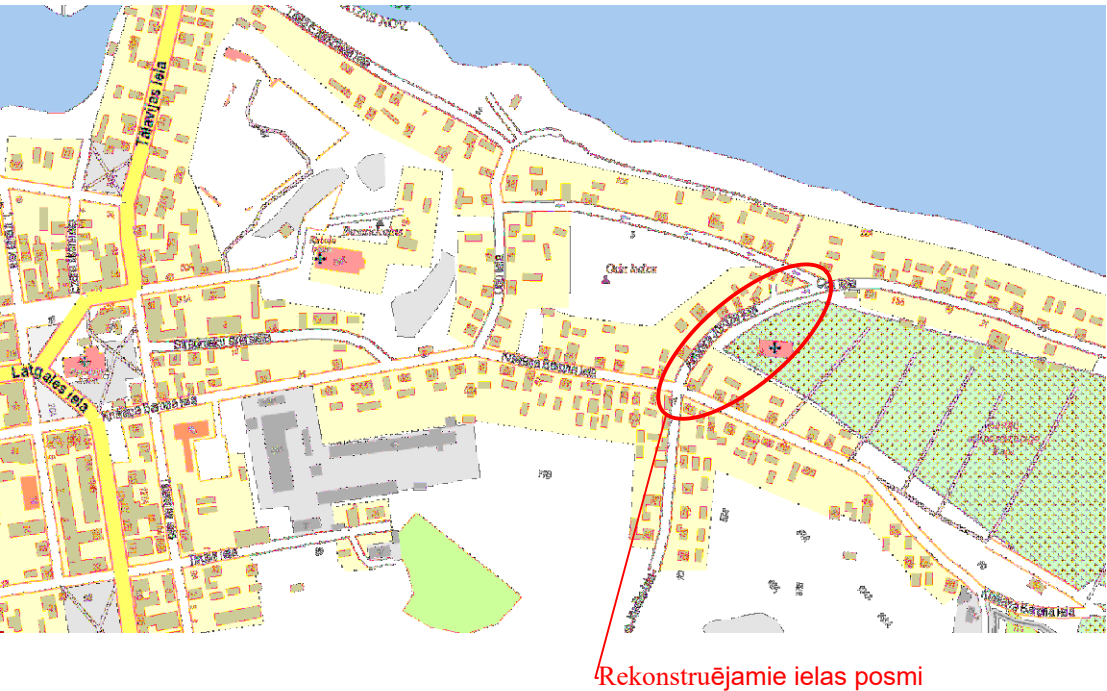

Izmantoto dokumentu saraksts

Nr.p.k.	Dokumenta nosaukums	Apzīmējums
1.	Elektroenerģijas uzskaites ierīkošanas noteikumi	LEK 123
2.	Zemsprieguma un vīdsprieguma kabelīnijas. Galvenās tehniskās prasības	LEK 049
3.	LVS Ceļu apgaisme	LVS EN13201
4.	Latvijas būvnormatīvs "Inženiertīklu izvietojums"	LBN-008-14

Ši būvprojekta ELT daļas risinājumi atbilst Latvijas būvnormatīvu un citu normatīvo aktu, kā arī tehnisko vai īpašo noteikumu prasībām


Būvprojekta daļas vadītājs: Vitolds Džeriņš



Sertifikāts Nr. 72-AM-90/06

2015. g. 27. septembrī _____


(paraksts)

Projektētājs:			Pasūtītājs:		Pasūtījums:			
 SIA "K-RDB" Draudzības aleja 19-58, Jēkabpils, LV-5201 Reģ.Nr. 45403013690 Konts LV59 UNLA 0050 0046 30860 Mob.nr. 26300640			LUDZAS NOVADA PAŠVALDĪBA		P-262/2015			
			Būvobjekts:					
			A. Jurdža ielas pārbūve posmā no Kr. Barona līdz Odu ielai Ludzā, Ludzas novadā					
			2. sējums					
			Elektroapgādes un apgaismojuma tīklu izbūve					
Amats	Vārds, uzvārds	Paraksts	Datums	Rasējums:		Stadija	Marka un numurs	
Proj. vad.	E.Tolmanis		09.2015			Vispārējie dati	BP	ELT-1
Proj.d.vad.	V. Džeriņš		09.2015				Mērogs: -	
Projektēja	V. Džeriņš		09.2015					
Pārbaudīja								Arhīva Nr. KRDB/PR/2015

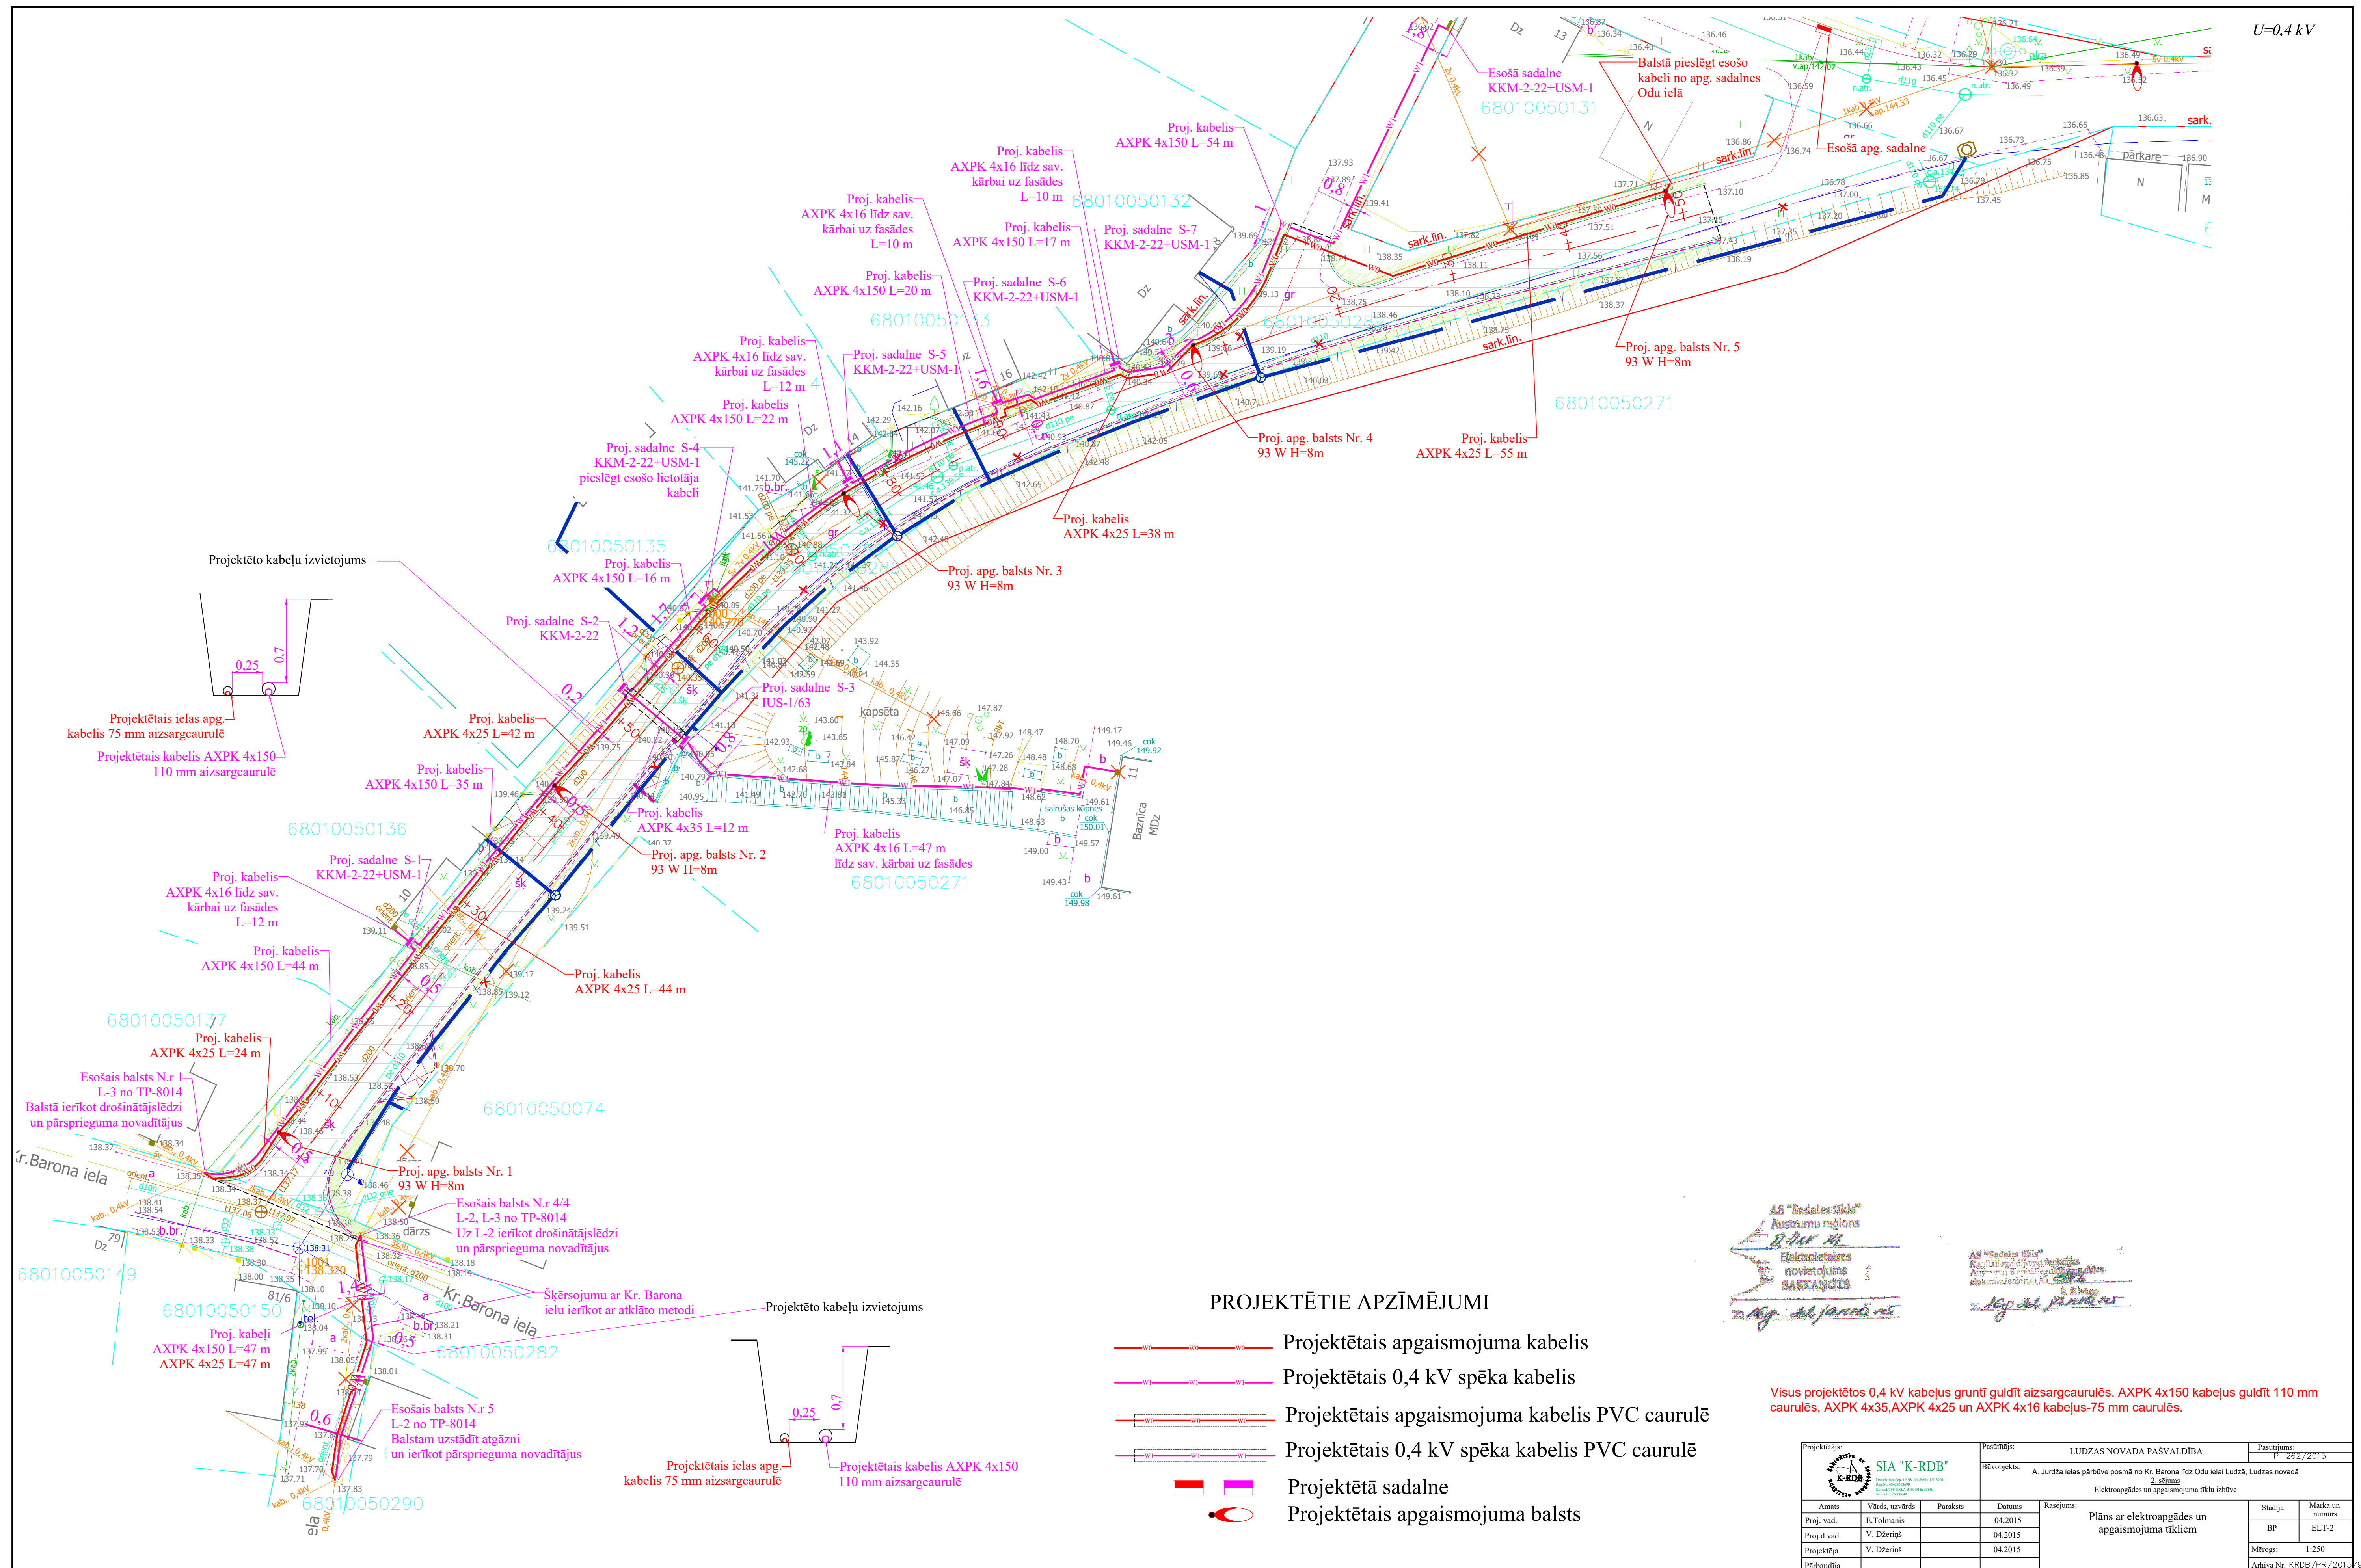

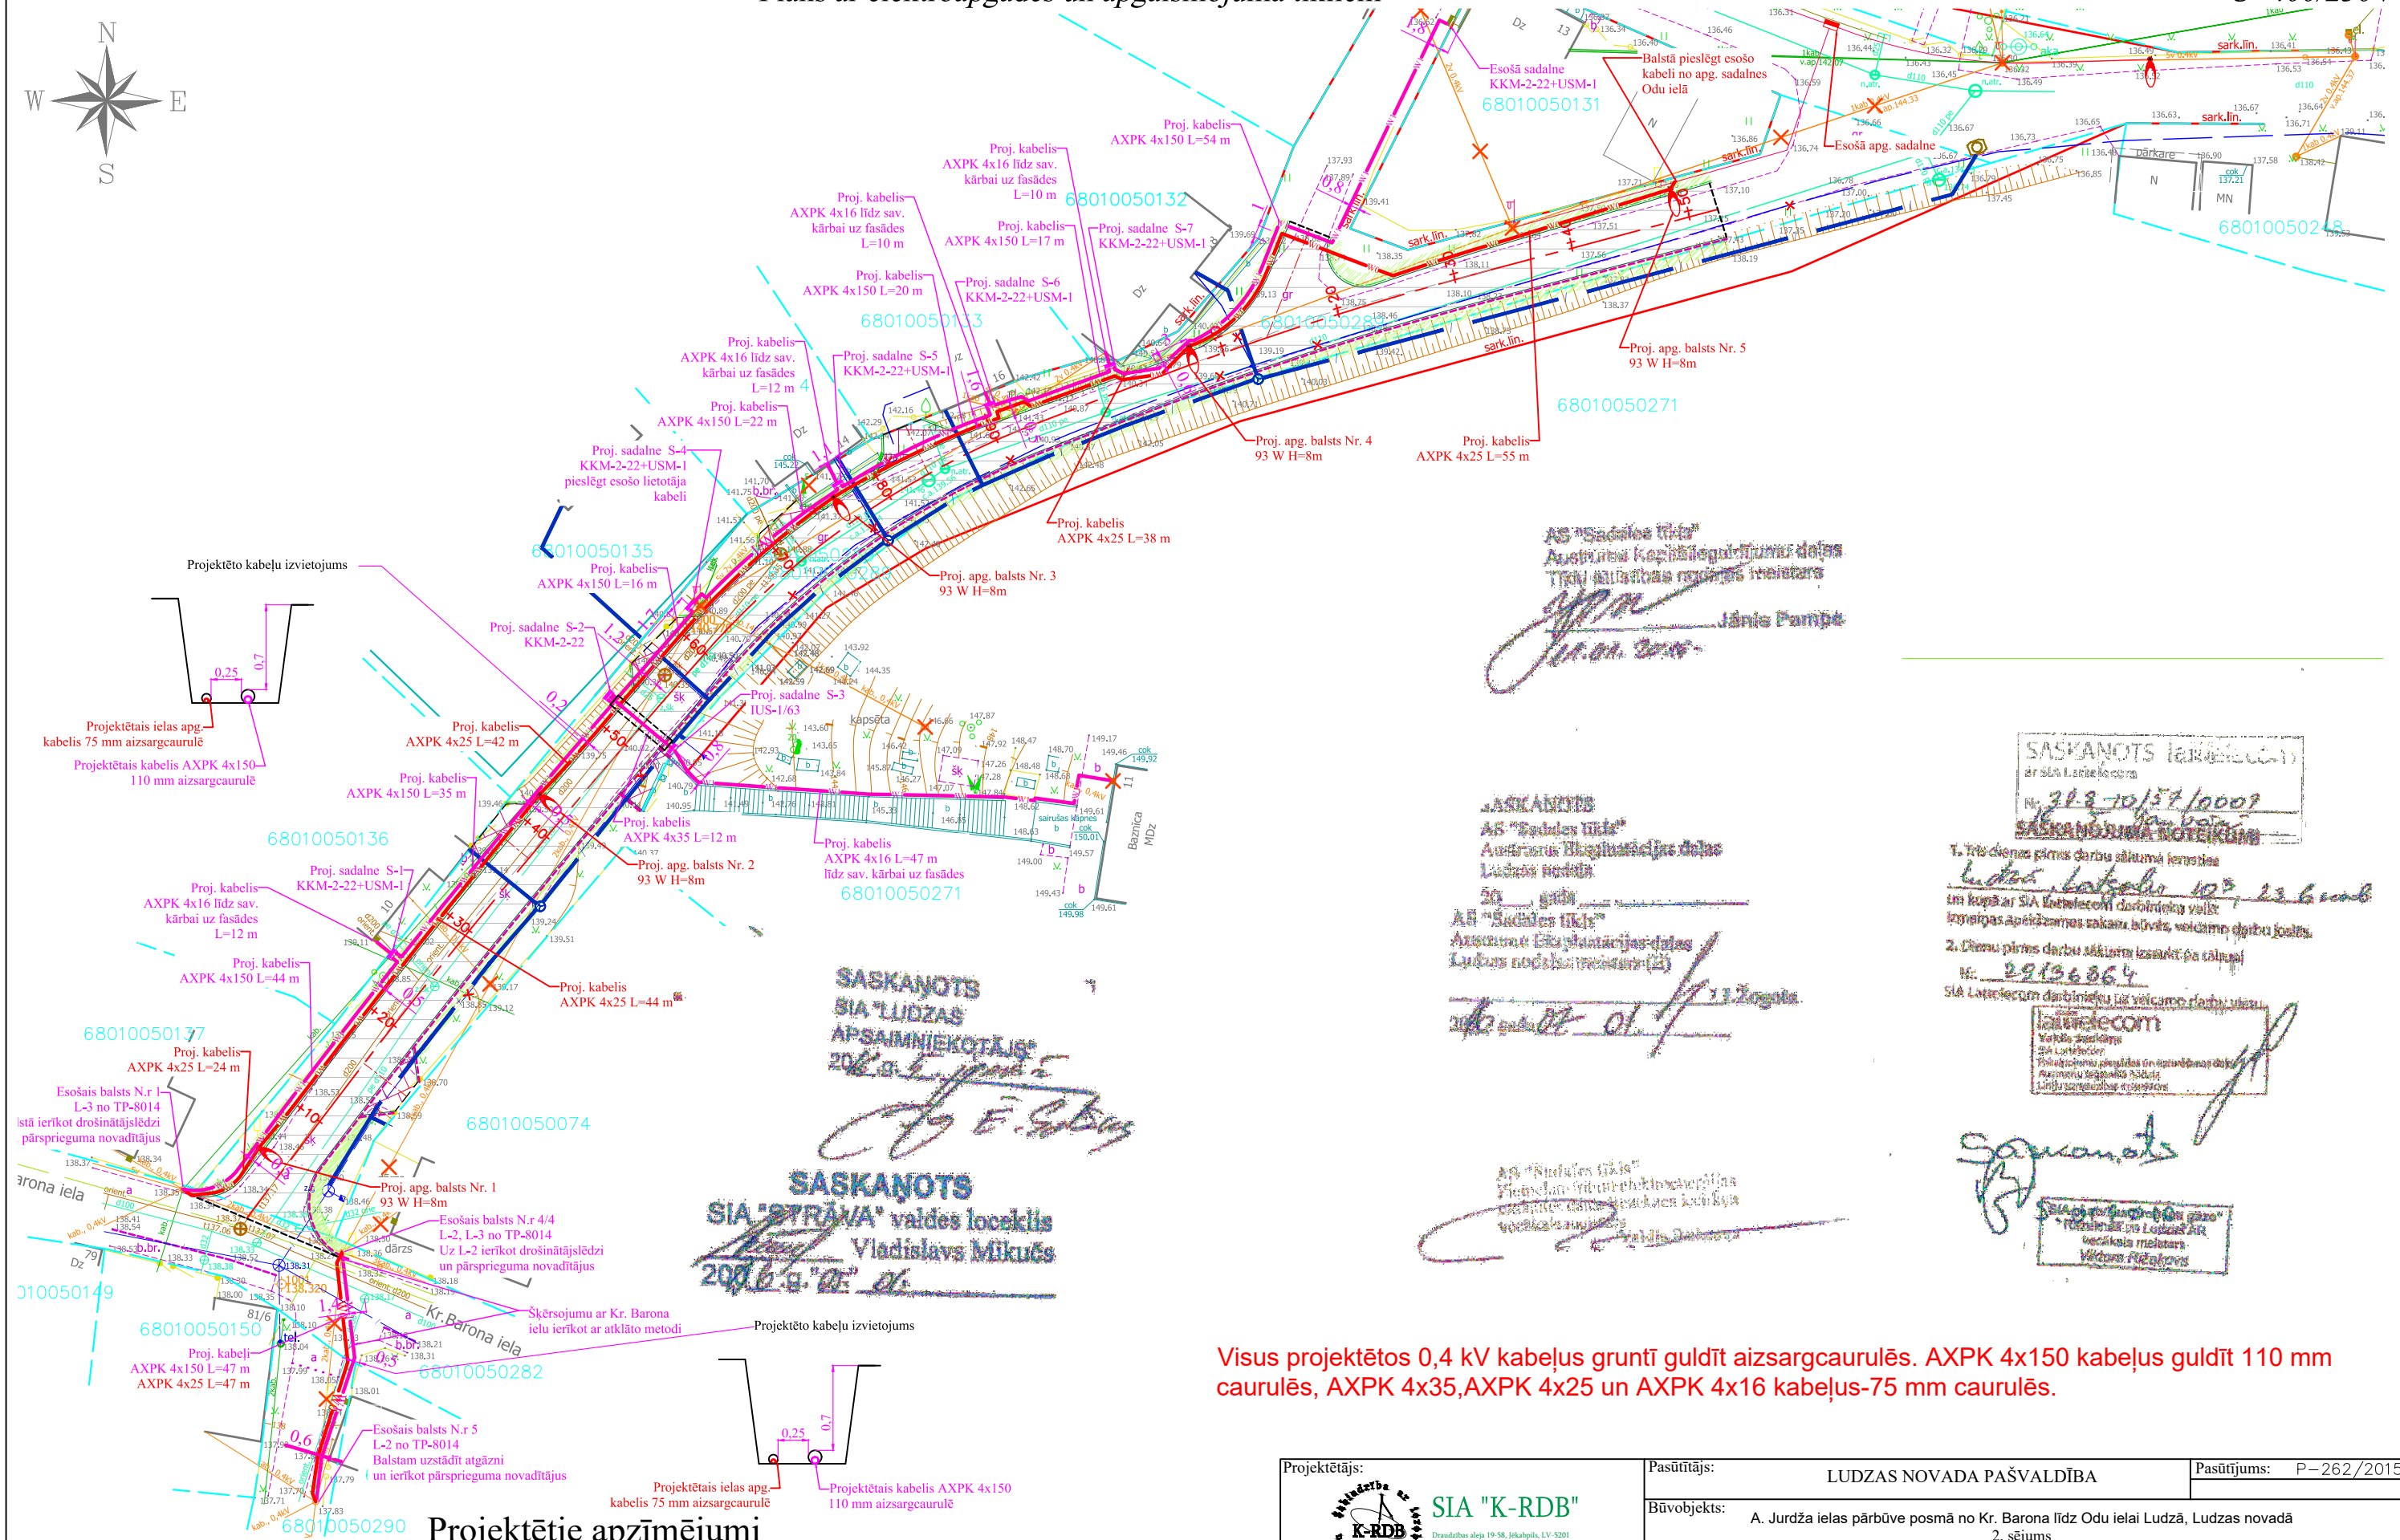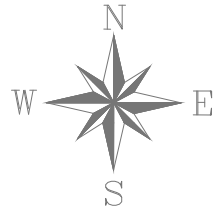
$$U=400/230V$$


Visus projektētos 0,4 kV kabeļus grūnī guldīt aizsargcaurulēs. AXPk 4x150 kabeļus guldīt 110 mm caurulēs, AXPk 4x35, AXPk 4x25 un AXPk 4x16 kabeļus-75 mm caurulēs.

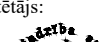 SIA "K-RDB" Draudzības aleja 19-58, Jēkabpils, LV-5201 Reģ.Nr. 45403013690 Konts: LV99 UNLA 0050 0046 30860 Mob.tālr. 26300640			Pasūtītājs: LUZDAS NOVADA PAŠVALDĪBA		Pasūtījums: P-262/2015	
			Būvobjekts: A. Jurdža ielas pārbūve posmā no Kr. Barona līdž Odu ielai Ludzā, Ludzas novadā 2. sējums Elektroapgādes un apgaismojuma tīklu izbūve			
Amats	Vārds, uzvārds	Paraksts	Datums	Rasējums: Plans ar elektroapgādes un apgaismojuma tīkliem	Stadija	Marka un numurs
Proj. vad.	E.Tolmanis		04.2015		BP	ELT-2
Proj.d.vad.	V. Džeriņš		04.2015			
Projektēja	V. Džeriņš		04.2015		Mērogs:	1:500
Pārbaudīja					Arhīva Nr. KRDB/PR/2015/	

0,4 kV elektroietaišu principiālā-aprēķinu shēma

U=400/230V

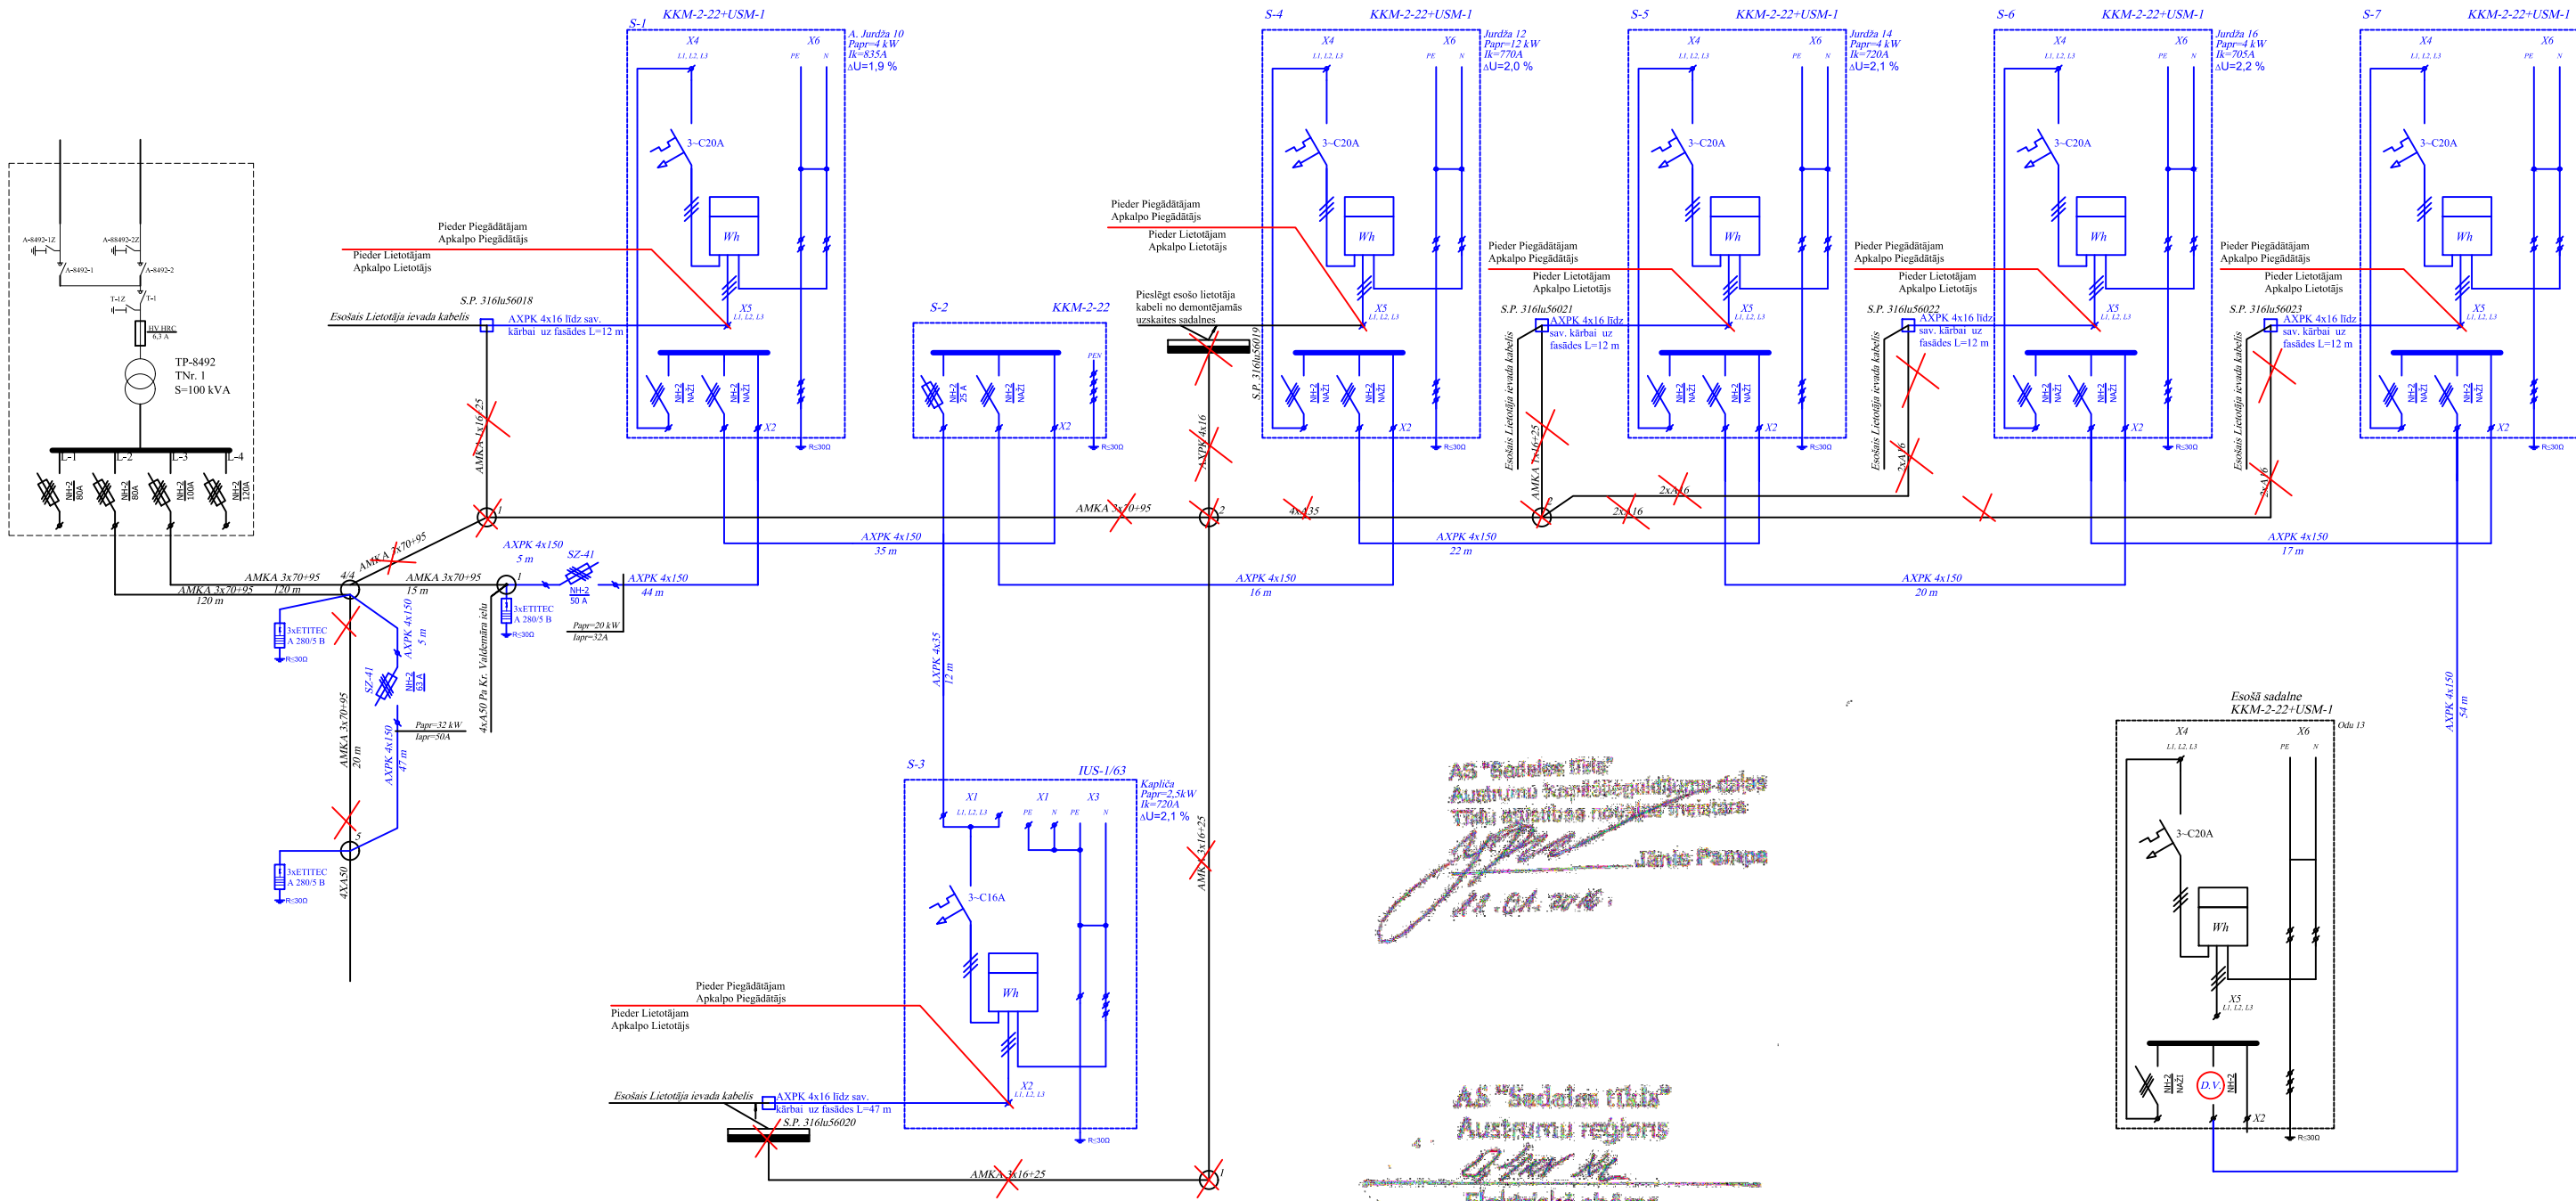


AS "Sadales tīkls"
Austriņu kapitālieguldījumu daļas
Tīklu attīstības novērtības izvērtēšana
11.01.2016.
Jānis Pampa

AS "Sadales tīkls"
Austriņu kapitālieguldījumu daļas
Tīklu attīstības novērtības izvērtēšana
11.01.2016.
Jānis Pampa


20.10.2015

AS "Sadales tīkls"
Kapitālieguldījumu funkcijas
Austriņu kapitālieguldījumu daļas
elektroinženieris (A)
E. Šilvāne
20.10.2015

Projektētājs:  SIA "K-RDB" Draudzības aleja 19-58, Iekšējais, LV-5201 Reģ.Nr. 45403013690 Konts:LV59 UNLA 0050 0046 30860 Mob.kār. 26300640			Pasūtītājs: LUDZAS NOVADA PAŠVALDĪBA			Pasūtījums: P-262/2015	
			Būvobjekts: A. Jurdža ielas pārbūve posmā no Kr. Barona līdz Odu ielai Ludzā, Ludzas novadā 2. sējums Elektroapgādes un apgaismojuma tīklu izbūve				
Amats	Vārds, uzvārds	Paraksts	Datums	Rasējums: 0,4 kV elektroietaišu principiālā-aprēķinu shēma	Stadija	Marka un numurs	
Proj. vad.	E.Tolmanis		04.2015		BP	ELT-3	
Proj.d.vad.	V. Džeriņš		04.2015				
Projektēja	V. Džeriņš		04.2015		Mērogs: 1:500		
Pārbaudīja					Arhīva Nr. KRDB/PR/2015		

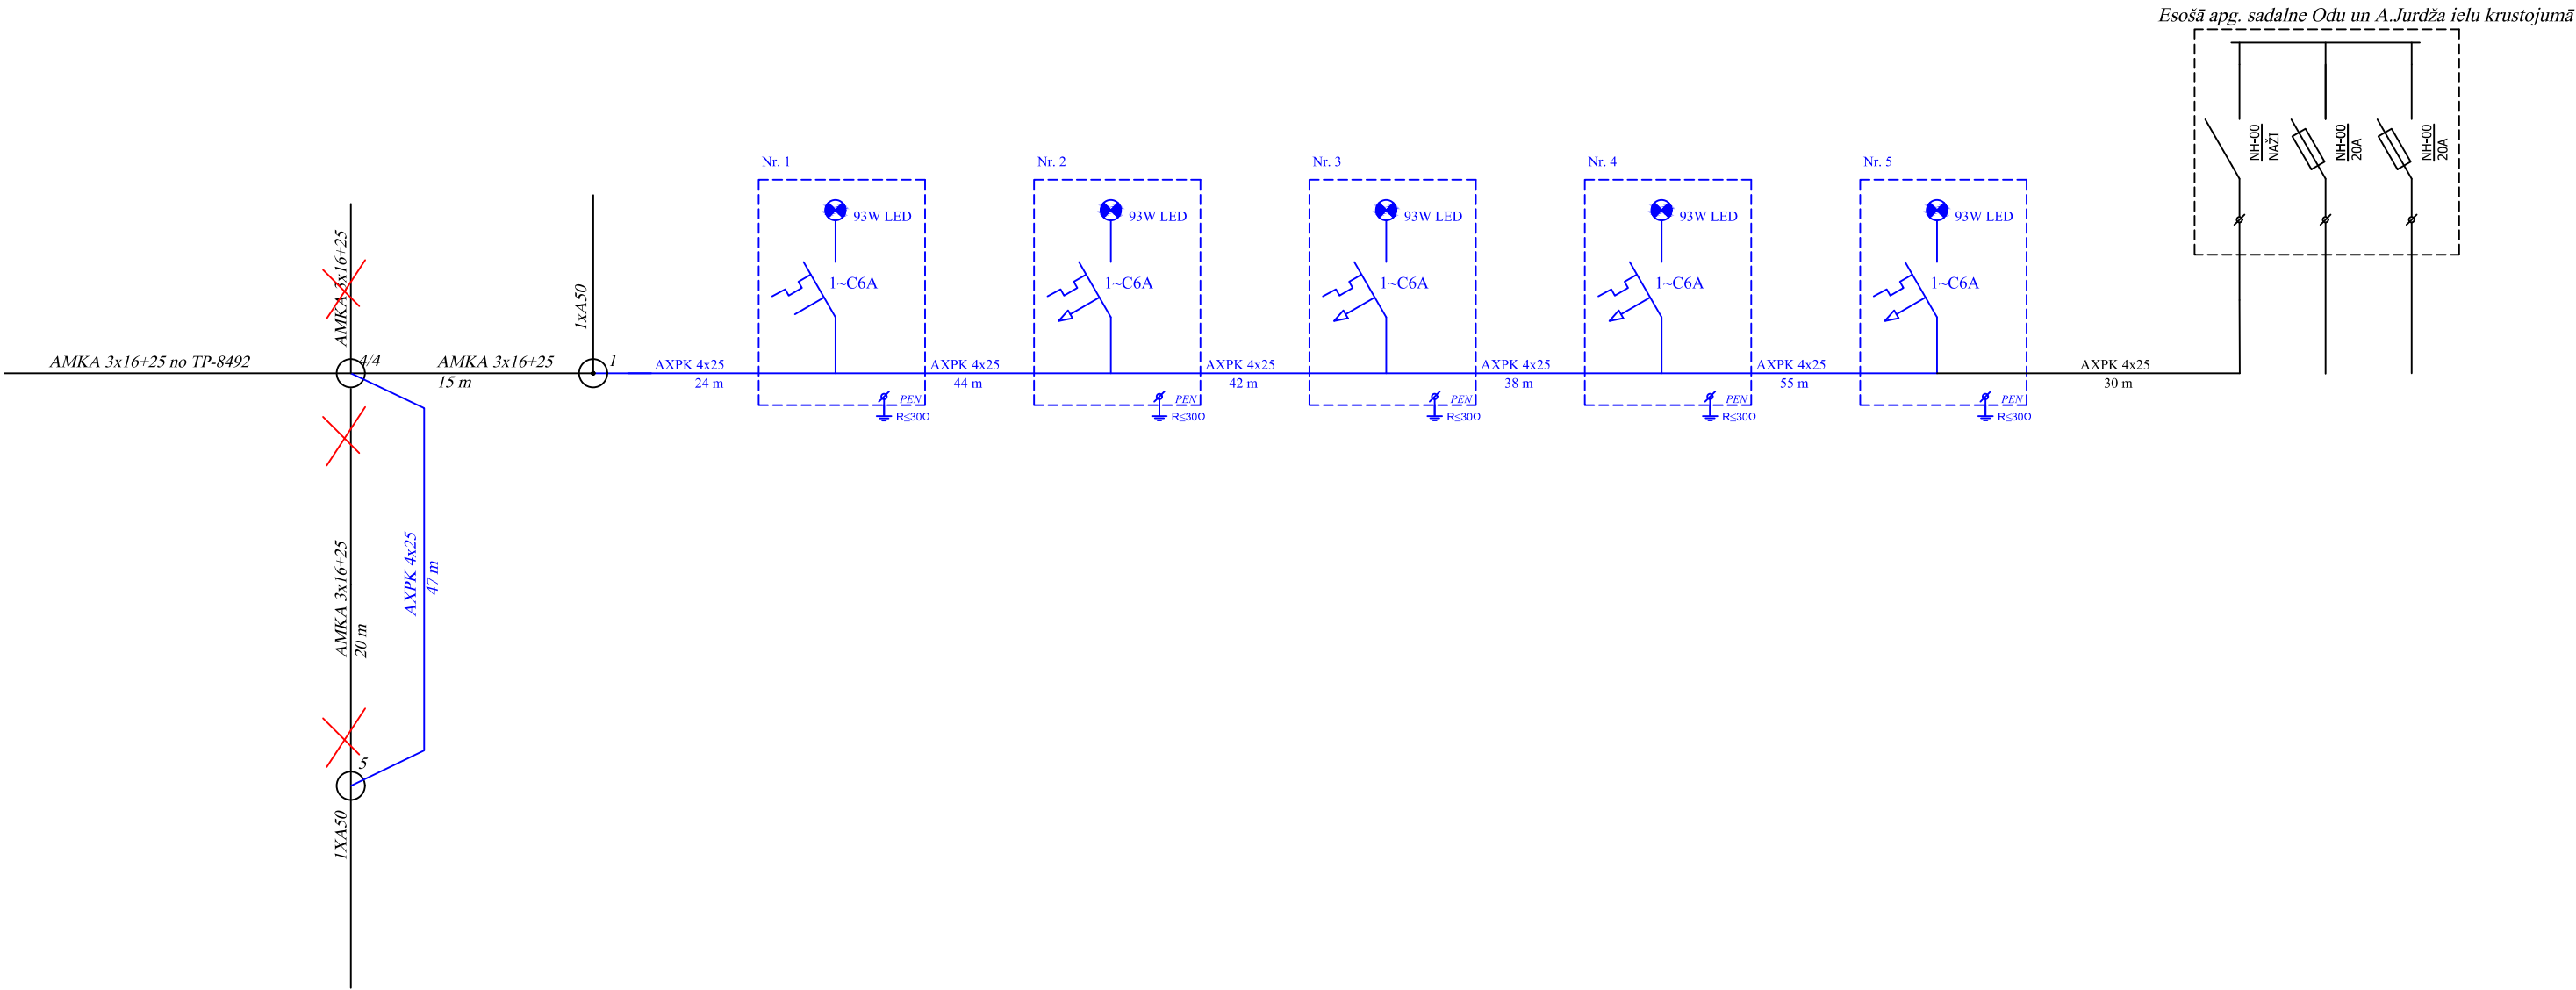

Projekētājs: K-RDB SIA "K-RDB" Draudzības iela 19-58, Jēkabpils, LV-5201 Reģ.Nr. 45403013690 Konts:LV59 UNLA 0050 0046 30860 Mob tālr. 26300640			Pasūtītājs:		Pasūtījums:		
			LUDZAS NOVADA PAŠVALDĪBA		P-262/2015		
Būvobjekts:			A. Jurdža ielas pārbūve posmā no Kr. Barona līdz Odu ielai Ludzā, Ludzas novadā <u>2. sējums</u> Elektroapgādes un apgaismojuma tīklu izbūve				
Amats	Vārds, uzvārds	Paraksts	Datums	Rasējums: Ielu apgaismojuma elektroietaišu principiālā-aprēķinu shēma		Stadija	Marka un numurs
Proj. vad.	E.Tolmanis		04.2015			BP	ELT-4
Proj.d.vad.	V. Džeriņš		04.2015			Mērogs: 1:500	
Projektēja	V. Džeriņš		04.2015			Arhīva Nr. KRDB/PR/2015/9	
Pārbaudīja							

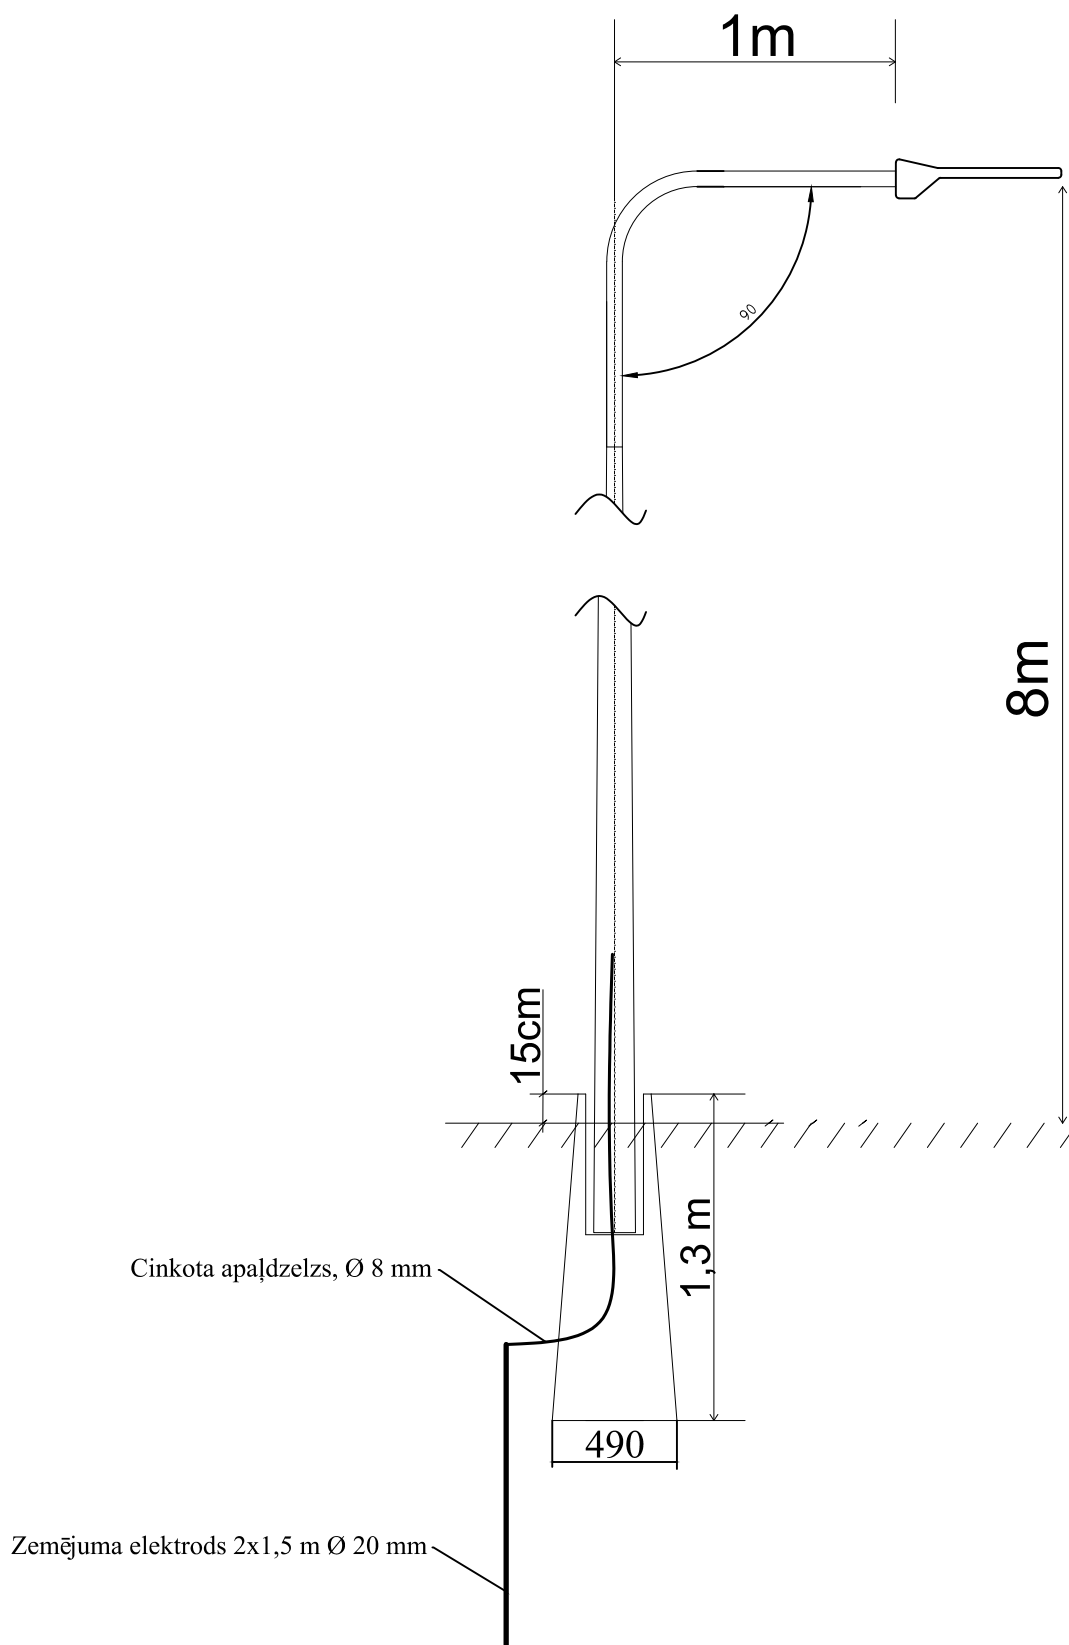

Projektētājs:


SIA "K-RDB"

Draudzības aleja 19-58, Jēkabpils, LV-5201
Reģ.Nr. 45403013690
Konts: LV59 UNLA 0050 0046 30860
Mob.tālr. 26300640

Pasūtītājs:

LUDZAS NOVADA PAŠVALDĪBA



Pasūtījums: P-262/2015

Būvobjekts:

A. Jurdža ielas pārbūve posmā no Kr. Barona līdz Odu ielai Ludzā, Ludzas novadā
2. sējums
Elektroapgādes un apgaismojuma tīklu izbūve

Amats	Vārds, uzvārds	Paraksts	Datums	Rasējums:	Stadija	Marka un numurs
Proj. vad.	E.Tolmanis		04.2015		BP	ELT-5
Proj.d.vad.	V. Džeriņš		04.2015		Mērogs:	
Projektēja	V. Džeriņš		04.2015			
Pārbaudīja					Arhīva Nr. KRDB/PR/2015/9	

Apgaismojuma balsta skice

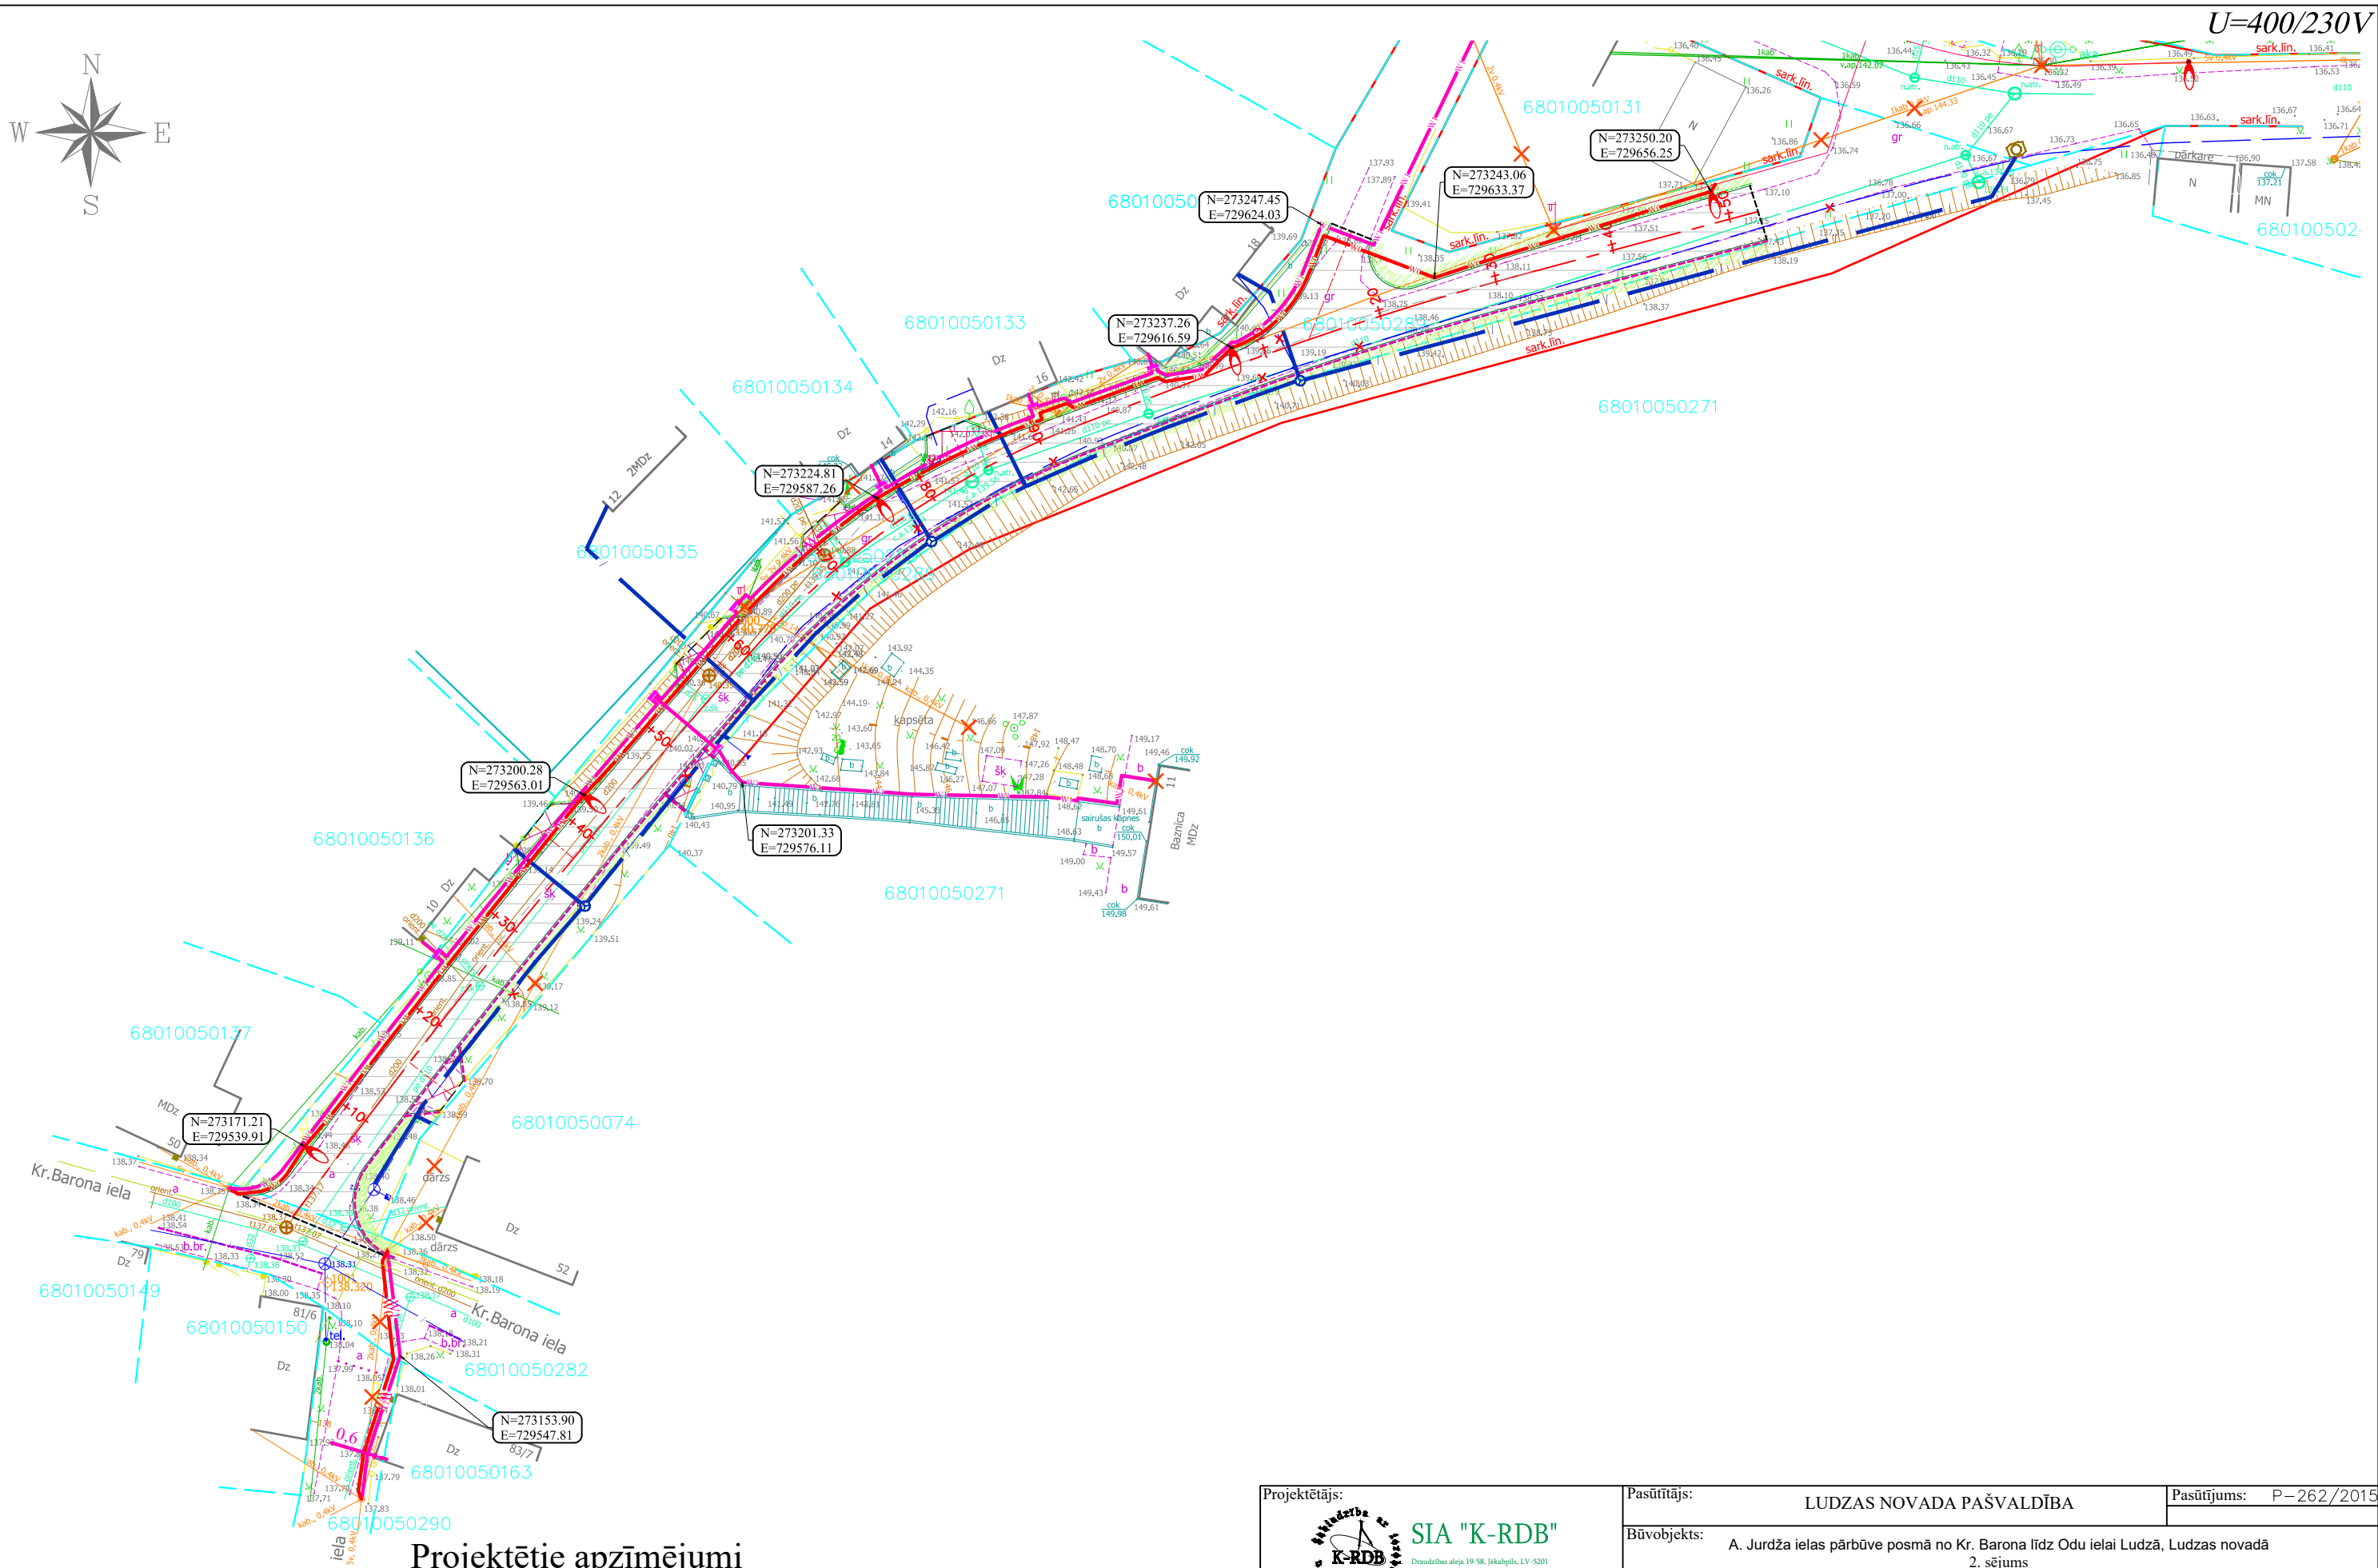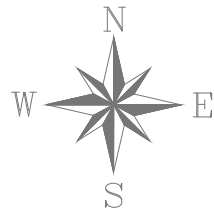


Projektētie apzīmējumi

- w0— Projektētais apgaismojuma kabelis
- w0— Projektētais apgaismojuma kabelis PVC caurulē
- w1— Projektētais 0,4 kV spēka kabelis
- w1— Projektētais 0,4 kV spēka kabelis PVC caurulē

- Projektētā sadalne
- Projektētātā savienojuma uzmava
- Projektētais apgaismojuma balsts

Projektētājs:  SIA "K-RDB" Draudzības aleja 19-58, Ķekavpils, LV-5201 Reģ.Nr. 45403013690 Konts LV59 UNLA 0050 0046 30860 Mob.nr. 26300640			Pasūtītājs: LUDZAS NOVADA PAŠVALDĪBA		Pasūtījums: P-262/2015	
Būvobjekts: A. Jurdža ielas pārbūve posmā no Kr. Barona līdz Odu ielai Ludzā, Ludzas novadā 2. sējums Elektroapgādes un apgaismojuma tīklu izbūve			Proj. vad.		Proj. vad.	
Proj. vad.			V. Džeriņš		04.2015	
Proj. d. vad.			V. Džeriņš		04.2015	
Projekta tēja						
Pārbaudīja						
Amats			Vārds, uzvārds		Paraksts	
Proj. vad.			E. Tolmanis		04.2015	
Proj. d. vad.			V. Džeriņš		04.2015	
Projekta tēja			V. Džeriņš		04.2015	
Pārbaudīja						
Rasējums:			Kabeļu trases koordinātes trasējuma maiņas punktus		Stadija	
					BP	
					Mērogs: 1:500	
					Arhiva Nr. KRDB/PR/2015/9	
					Marka un numurs	
					ELT-6	

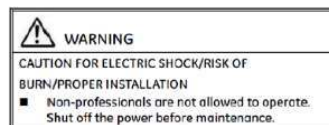


Trona Silver series

Industrial street light



- Bridgelux LEDs
- IP65
- Meanwell driver
- 70°*140° beam angle
- Anodic oxidation 6063 AL housing
- ±8° rotatable lamp holder socket
- 5-year warranty


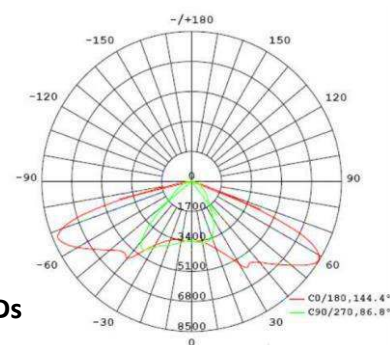


Technical specification and light distribution

Wattage	60W/90W/120W/150W/180W
Luminous Flux	6000lm/9000lm/12000lm/15000lm/18000lm
Module qty	2/3/4/5/6
Light Efficiency	100 lm/w
CRI	70 Ra
Driver	Meanwell
PF	> 0.95
Beam Angle	80°*155°
Working Voltage	AC100-277V ~2.0A
IP Rating	IP 65
Material	Aluminum 6063
Color Temperature	6000-6500K/ 4000-4500K/ 2700-3200K
Working Temperature	-30 °C to +40 °C
Function options	Dimmable/Solar sensor

Power	60W	90W	120W	150W	180W
Length	280x497	280x581	280x665	280x749	280x883

Power	60W	90W	120W	150W	180W
Weight	7.4 kg	8.2 kg	9.2 kg	10 kg	11.2 kg

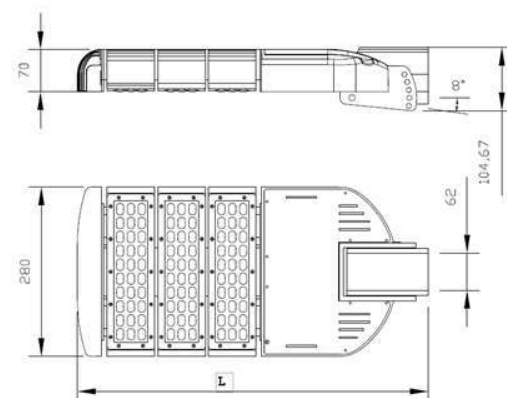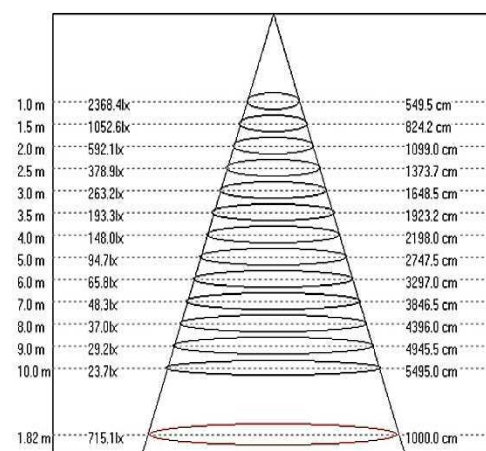

AKTS

PAR ELEKTROIETAIŠU PIEDERĪBAS UN APKALPOŠANAS ROBEŽAS NOTEIKŠANU

Objekta adrese: :Ludzas novads, Ludza, A. Jurdža iela 10


Elektroenerģijas lietotājs: **Sofija Žukovska**

Pēc elektroietaisies izbūves, elektroietaišu **piederības un apkalpošanas robeža** starp *elektroenerģijas piegādātāju* un *elektroenerģijas lietotāju* tiek noteikta uzskaites sadalnē, uz Lietotāja kabeļa pievienojuma kontaktiem.

*) Lietotājs atbild par elektroietaišu tehnisko stāvokli no pēcuzskaites kabeļa pievienojuma vietas uzskaites sadalnē.

*) Par kontaktu stāvokli uz piederības robežas atbild Piegādātājs.

Principiālā shēma:

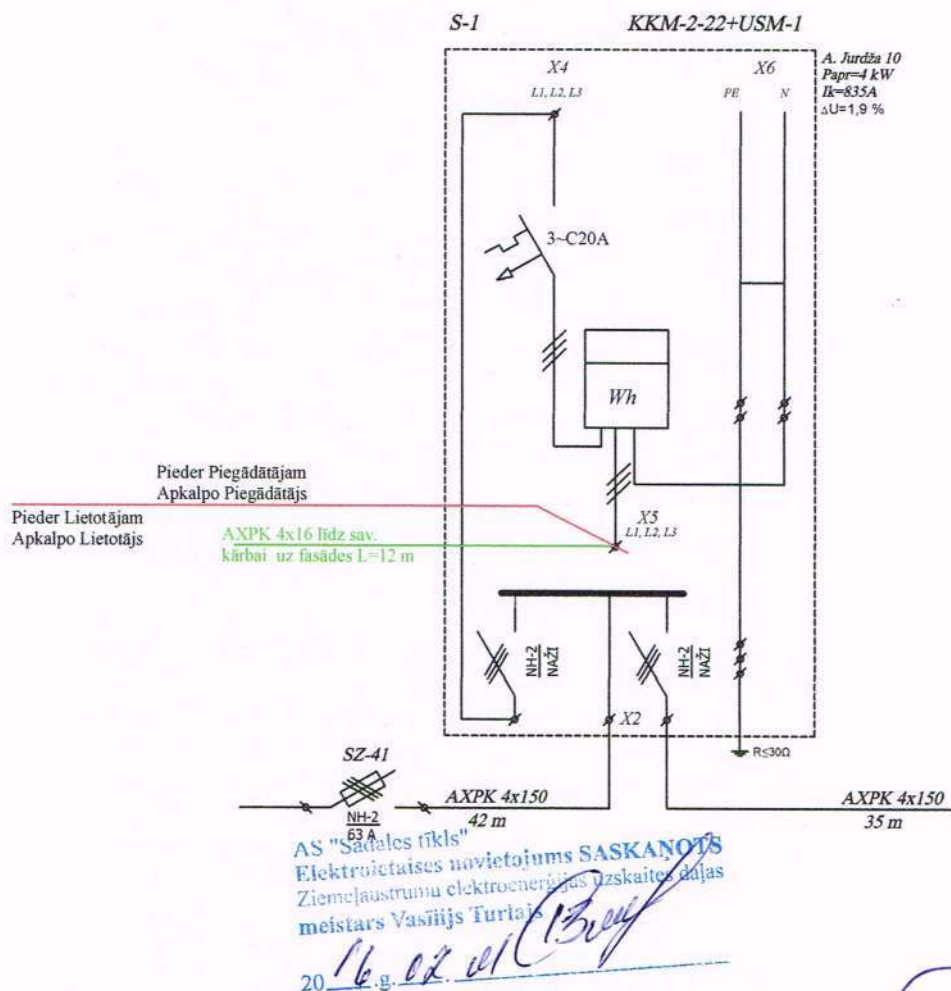

piegādātāja paraksts, datums

lietotāja paraksts, datums

AKTS
PAR ELEKTROIETAIŠU PIEDERĪBAS UN APKALPOŠANAS ROBEŽAS NOTEIKŠANU

Objekta adrese: :Ludzas novads, Ludza, A. Jurdža iela 12


Elektroenerģijas lietotājs: **Linda Ceple**

Pēc elektroietaisies izbūves, elektroietaišu **piederības un apkalpošanas robeža** starp elektroenerģijas piegādātāju un elektroenerģijas lietotāju tiek noteikta uzskaites sadalnē, uz Lietotāja kabeļa pievienojuma kontaktiem.

*) Lietotājs atbild par elektroietaišu tehnisko stāvokli no pēcuzskaites kabeļa pievienojuma vietas uzskaites sadalnē.

*) Par kontaktu stāvokli uz piederības robežas atbild Piegādātājs.

Principiālā shēma:

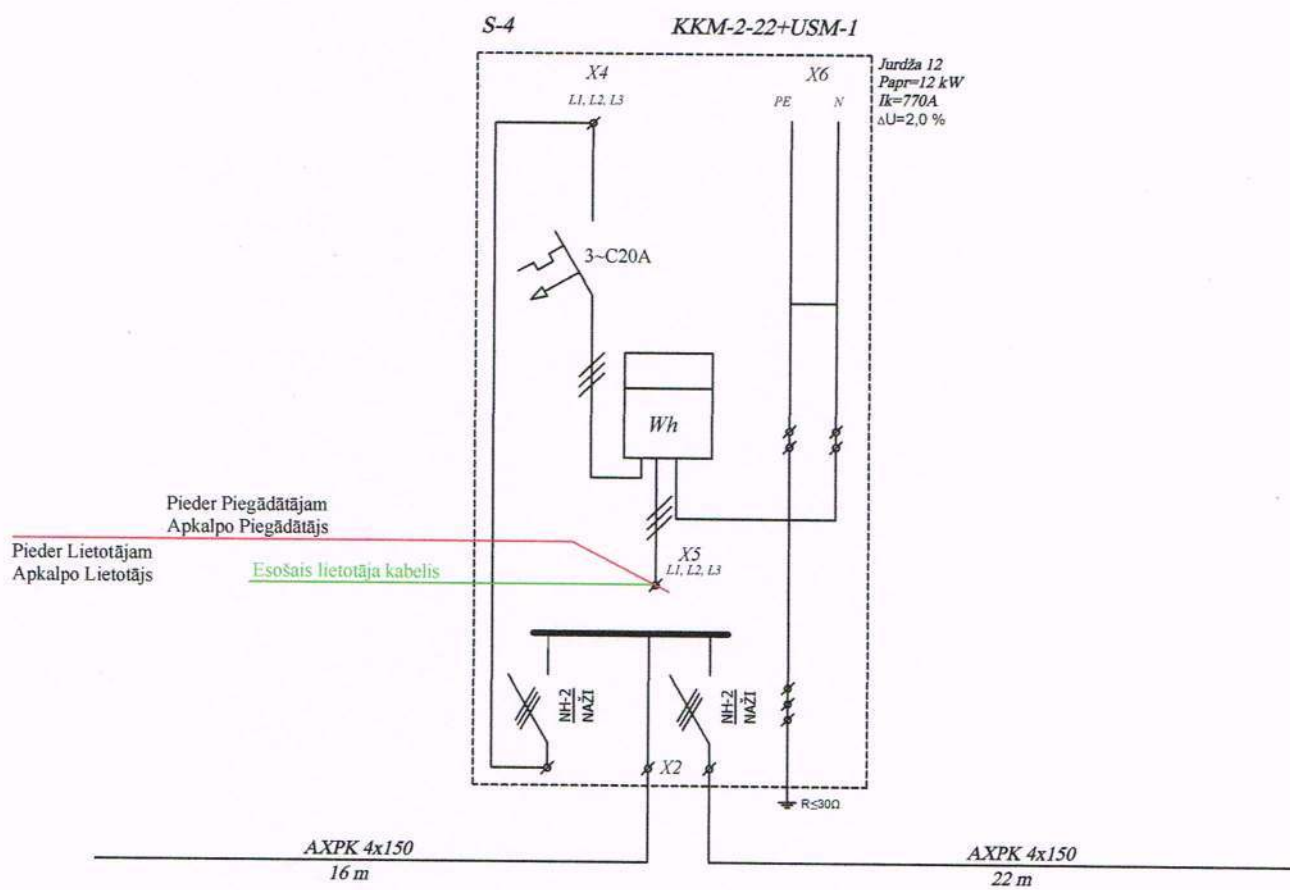

AS "Sadales tīkls"
Elektroietaisies novietojums **SASKAŅOTS**
Ziemeļaustrumu elektroenerģijas uzskaites daļas
meistars Vasīlijs Turlajs

20 16.07.01

piegādātāja paraksts, datums

07.01.16.
lietotāja paraksts, datums


PAR ELEKTROIETAISŪ PIEDERĪBAS UN APKALPOŠANAS ROBEŽAS NOTEIKŠANU

Elektroenerģijas lietotājs: **Ludzas Jaunavas Marijas debesīs uzņemšanas Romas katoļu draudze**

*) Lietotājs atbild par elektroietaišu tehnisko stāvokli no pēcuzskaites kabeļa pievienojuma vietas uzskaites sadalnē.

*) Par kontaktu stāvokli uz piederības robežas atbild Piegādātājs.

Principiālā shēma:

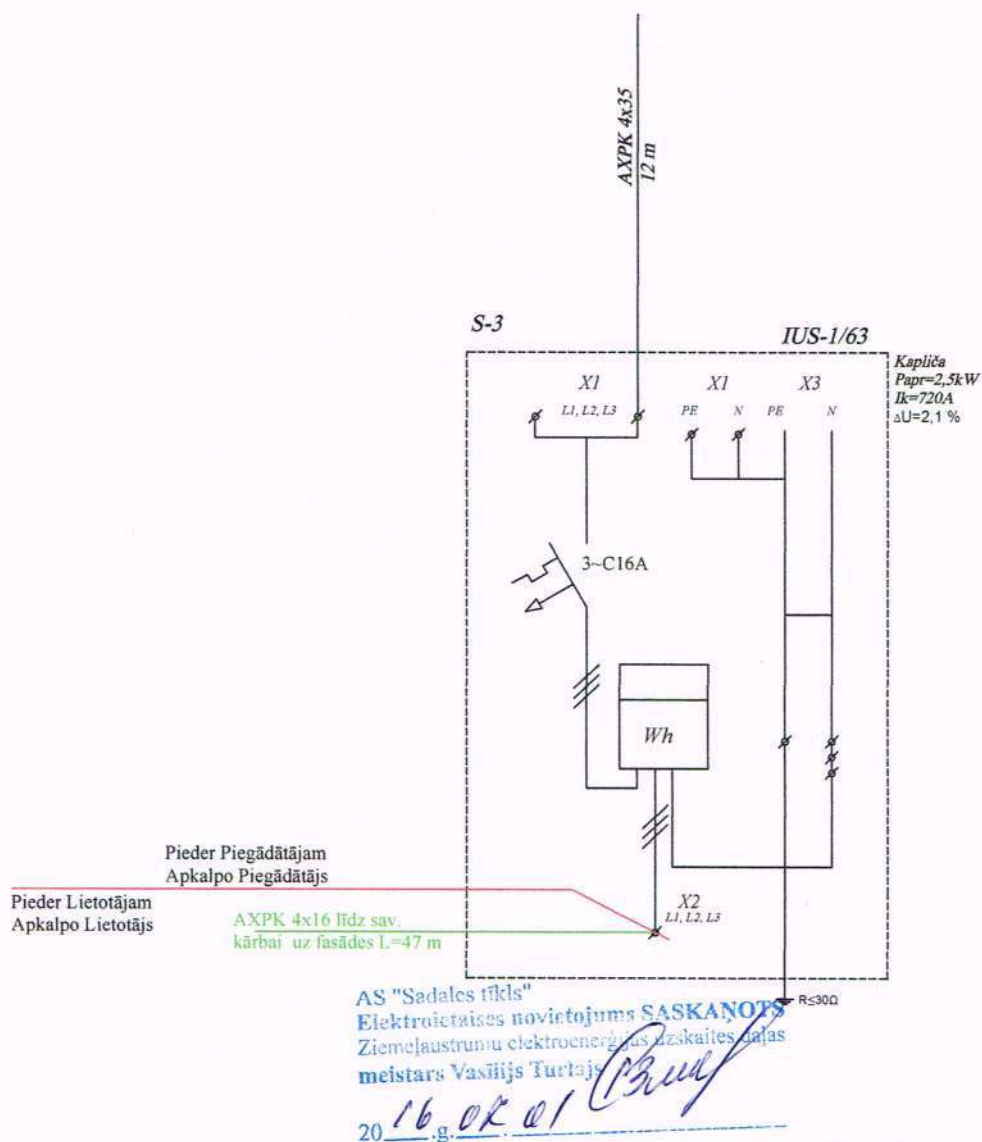

piegādātāja paraksts, datums

lietotāja paraksts, datums

AKTS

PAR ELEKTROIETAIŠU PIEDERĪBAS UN APKALPOŠANAS ROBEŽAS NOTEIKŠANU

Objekta adrese: :Ludzas novads, Ludza, A. Jurdža iela 14


Elektroenerģijas lietotājs: Vilis Ļaguškins

Pēc elektroietaisies izbūves, elektroietaišu **piederības un apkalpošanas robeža** starp *elektroenerģijas piegādātāju* un *elektroenerģijas lietotāju* tiek noteikta uzskaites sadalnē, uz Lietotāja kabeļa pievienojuma kontaktiem.

*) Lietotājs atbild par elektroietaišu tehnisko stāvokli no pēcuzskaites kabeļa pievienojuma vietas uzskaites sadalnē.

*) Par kontaktu stāvokli uz piederības robežas atbild Piegādātājs.

Principiālā shēma:

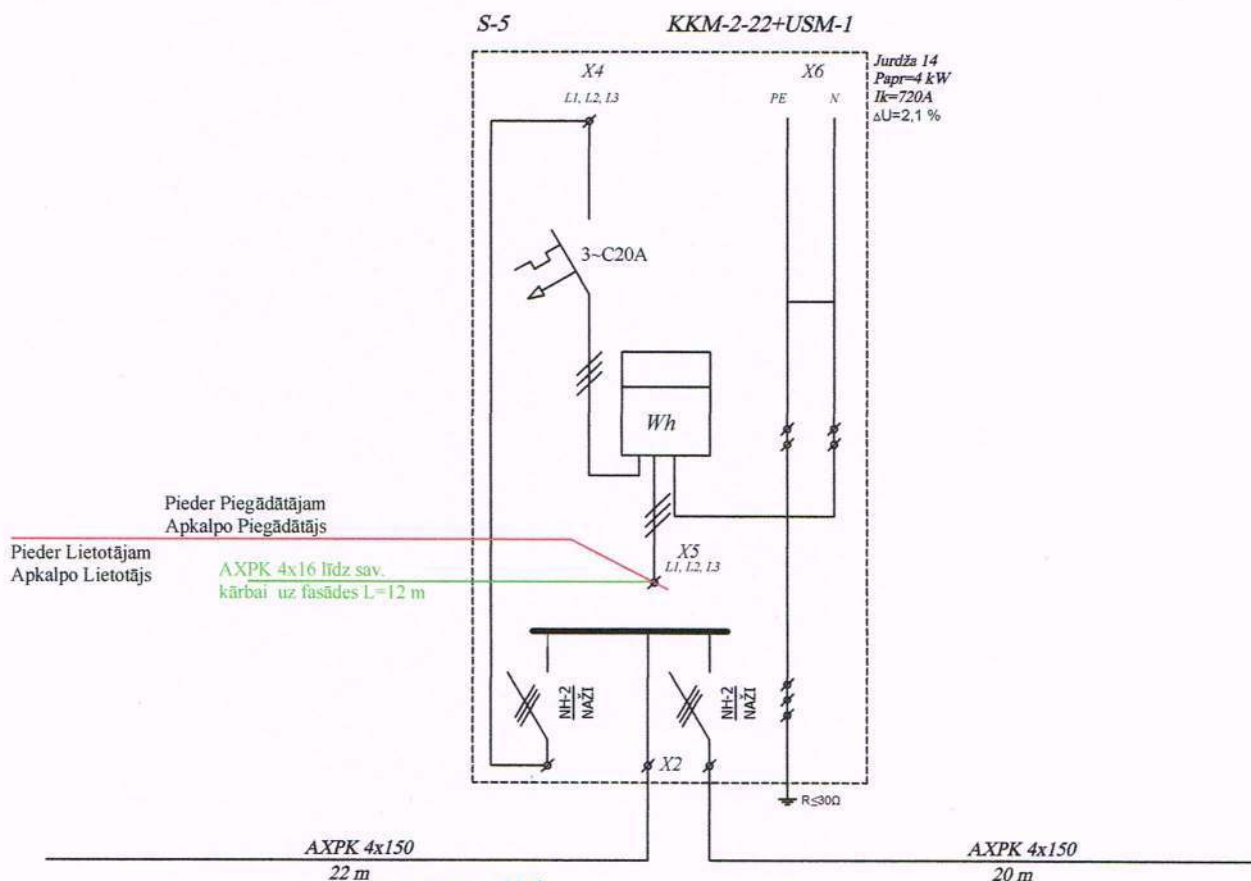

AS "Sadales tīkls"
Elektroietaisies novietojums SASKAŅOTS
Ziemeļaustrumu elektroenerģijas uzskaites daļas
meistars Vasīlijs Turčajs

2016.g. 02.01.

piegādātāja paraksts, datums

lietotāja paraksts, datums

AKTS
PAR ELEKTROIETAIŠU PIEDERĪBAS UN APKALPOŠANAS ROBEŽAS NOTEIKŠANU

Objekta adrese: :Ludzas novads, Ludza, A. Jurdža iela 16


Elektroenerģijas lietotājs: Vladimirs Ciganskis

Pēc elektroietaisies izbūves, elektroietaišu **piederības un apkalpošanas robeža** starp *elektroenerģijas piegādātāju un elektroenerģijas lietotāju* tiek noteikta uzskaites sadalnē, uz Lietotāja kabeļa pievienojuma kontaktiem.

*) Lietotājs atbild par elektroietaišu tehnisko stāvokli no pēcuzskaites kabeļa pievienojuma vietas uzskaites sadalnē.

*) Par kontaktu stāvokli uz piederības robežas atbild Piegādātājs.

Principiālā shēma:

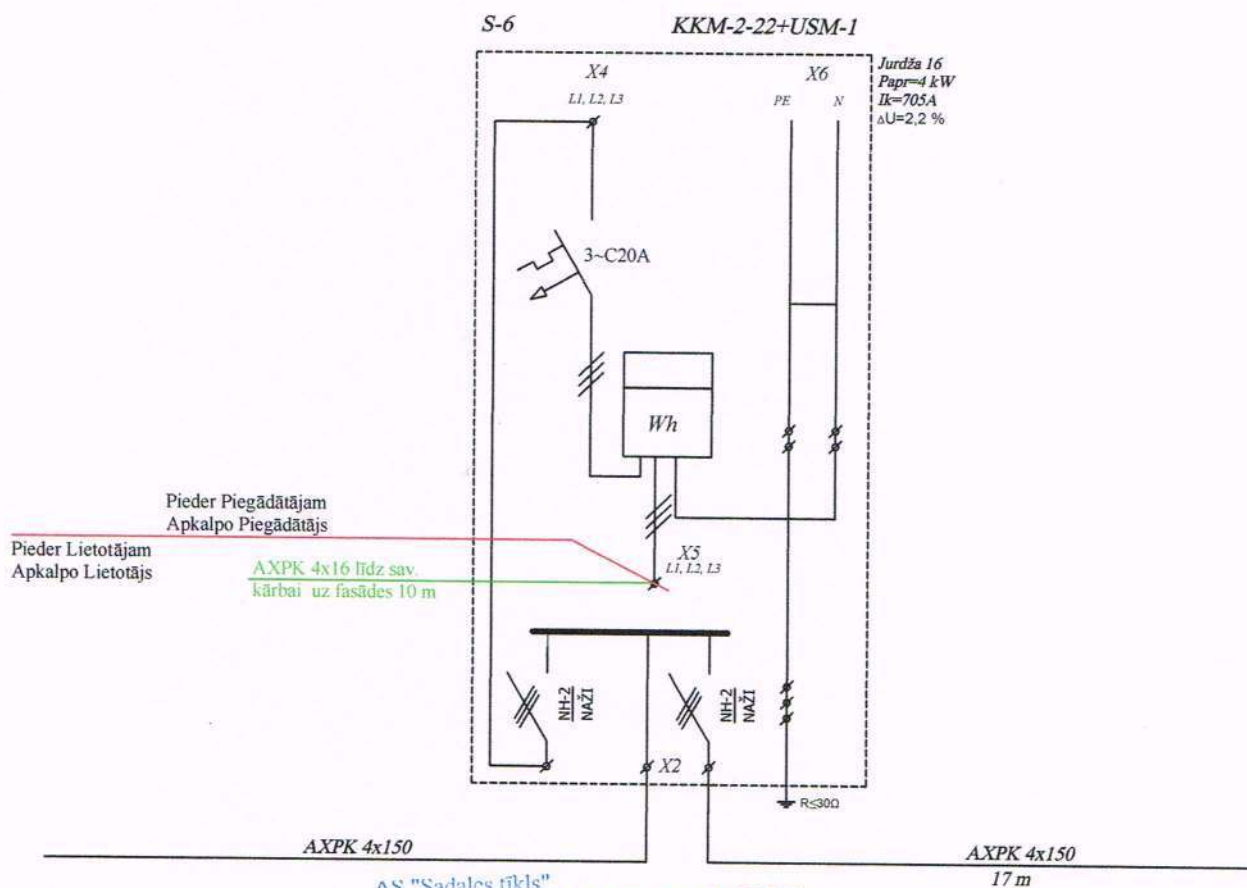

AS "Sadales tīkls"
Elektroietaisies novietojums **SASKAŅOTS**
Ziemeļaustrumu elektroenerģijas uzskaites daļas
meistars Vasiļijs Turčajs

20. 16. g. 02. 01

piegādātāja paraksts, datums

21
lietotāja paraksts, datums

AKTS
PAR ELEKTROIETAIŠU PIEDERĪBAS UN APKALPOŠANAS ROBEŽAS NOTEIKŠANU

Objekta adrese: :Ludzas novads, Ludza, A. Jurdža iela 18


Elektroenerģijas lietotājs: Laila Lipska-Līpace

Pēc elektroietaisies izbūves, elektroietaišu **piederības un apkalpošanas robeža** starp *elektroenerģijas piegādātāju* un *elektroenerģijas lietotāju* tiek noteikta uzskaites sadalnē, uz Lietotāja kabeļa pievienojuma kontaktiem.

*) Lietotājs atbild par elektroietaišu tehnisko stāvokli no pēcuzskaites kabeļa pievienojuma vietas uzskaites sadalnē.

*) Par kontaktu stāvokli uz piederības robežas atbild Piegādātājs.

Principiālā shēma:

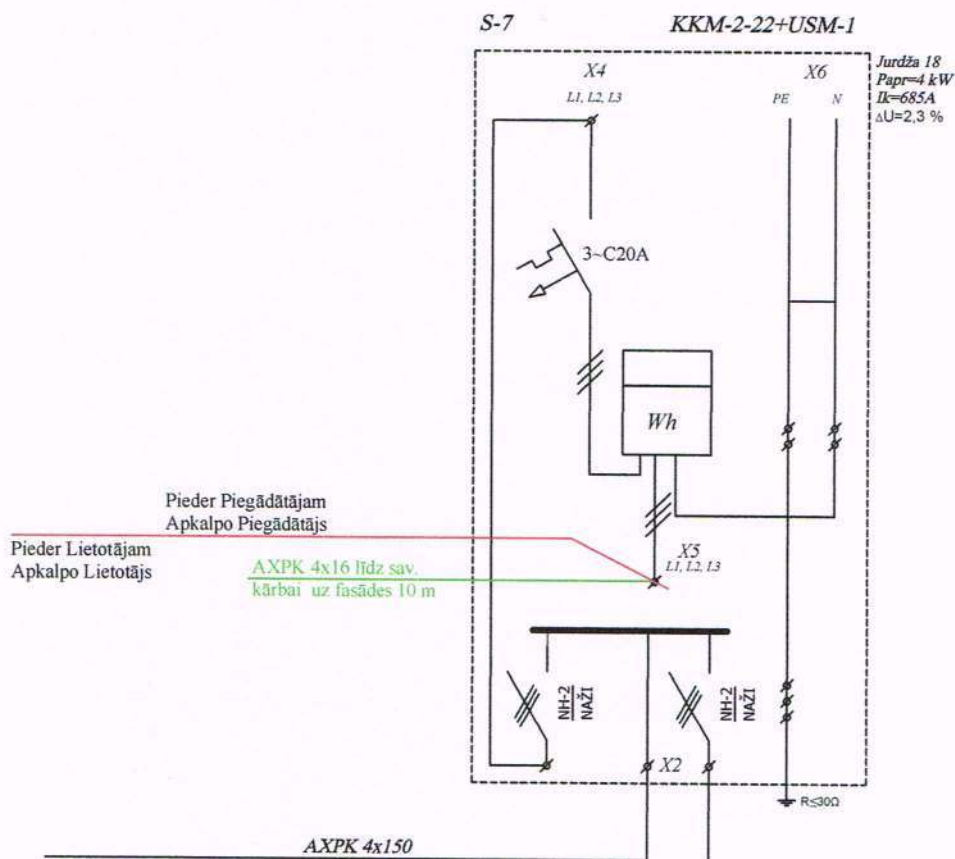

Elektroietaisies novietojums **SASKAŅOTS**
Ziemeļaustrumu elektroenerģijas uzskaites daļas
meistars Vasīlijs Turlejs

20

16.02.2015


piegādātāja paraksts, datums

lietotāja paraksts, datums

BŪVPROJEKTA SASKAŅOŠANAS PROTOKOLS AR ZEMES ĪPAŠNIEKU

Projekta nosaukums: **A. Jurdža ielas, posmā no Odu ielas līdz Kr. Barona ielai rekonstrukcija, Ludzā, Ludzas novads**
Projektētājs: **SIA "KRD-B"**

Projektētā situācija

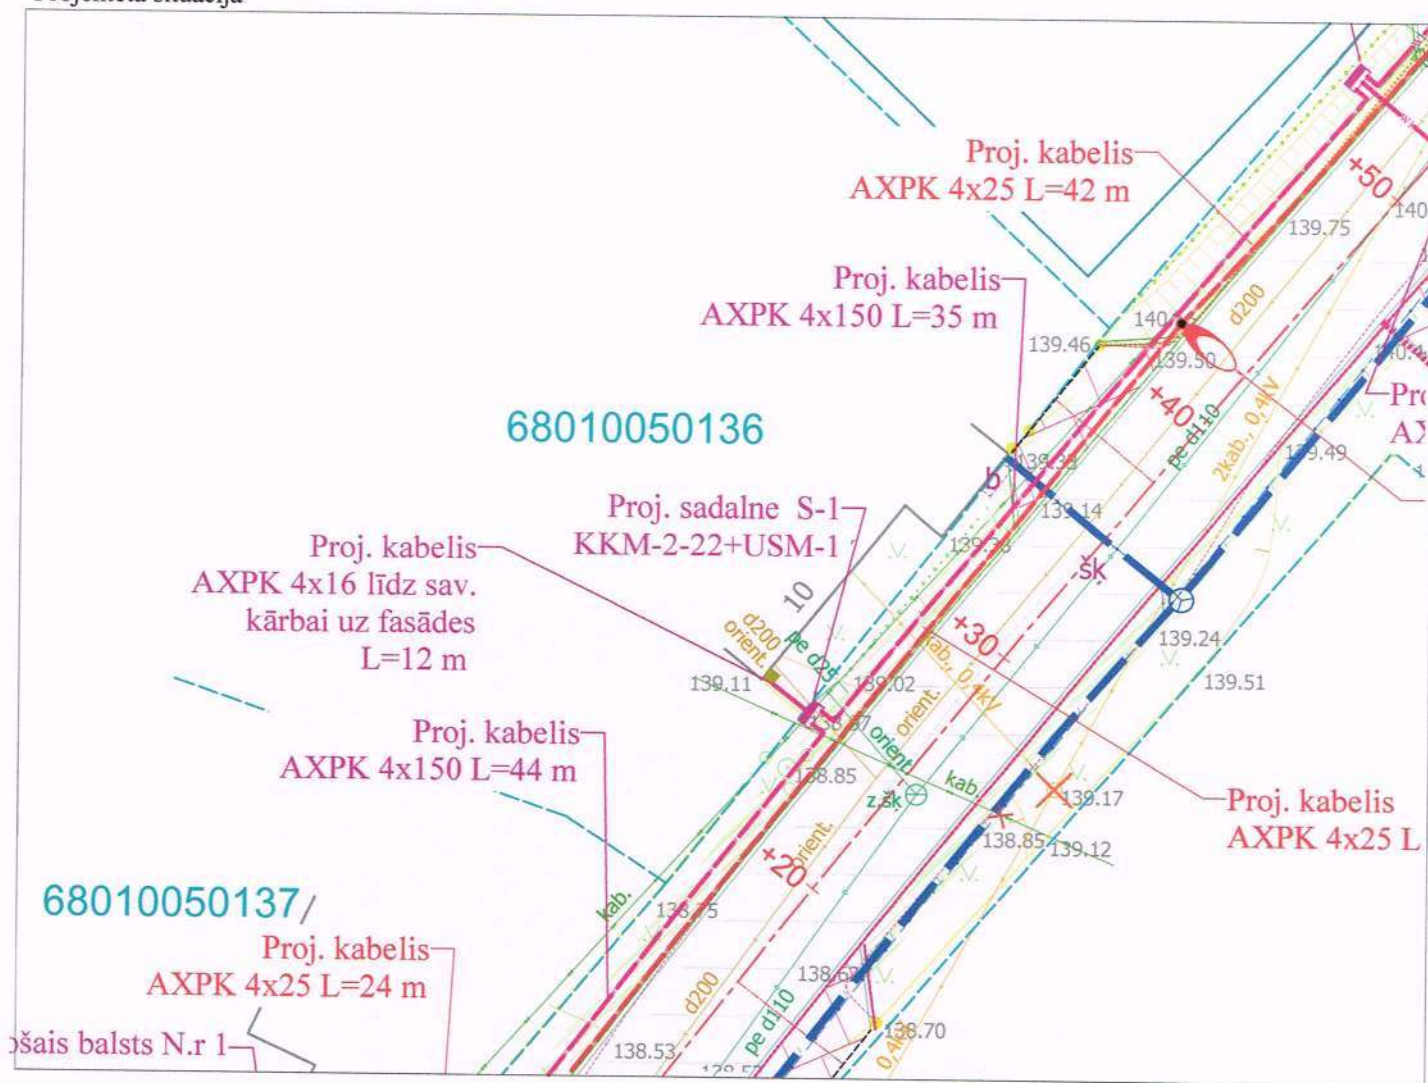

Adrese: Ludzas novads, Ludza, A. Jurdža iela 10

Zemes īpašnieks (Lietotājs): **Marina Aleksejeva**

Zemes vienības kadastra apzīmējums: **68010050136**

Piekrītu elektrisko sakaru tīklu projektēšanai, projektā paredzēto darbu realizācijai uz man piederošās zemes saskaņā ar plānu, ar kuru esmu iepazinies un apgrūtinājumu reģistrācijai zemesgrāmatā par elektrisko sakaru tīklu īpašnieka līdzekļiem. Segums tiks sakārtots un atjaunots tā sākotnējā stāvoklī.

Piezīmes:

Zemes īpašnieks:

paraksts

datums

Apliecinu datu pareizību:


projektētāja paraksts

datums

BŪVPROJEKTA SASKAŅOŠANAS PROTOKOLS AR ZEMES ĪPAŠNIEKU

Projekta nosaukums: **A. Jurdža ielas, posmā no Odu ielas līdz Kr. Barona ielai rekonstrukcija, Ludzā, Ludzas novads**
Projektētājs: **SIA "KRD-B"**

Projektētā situācija

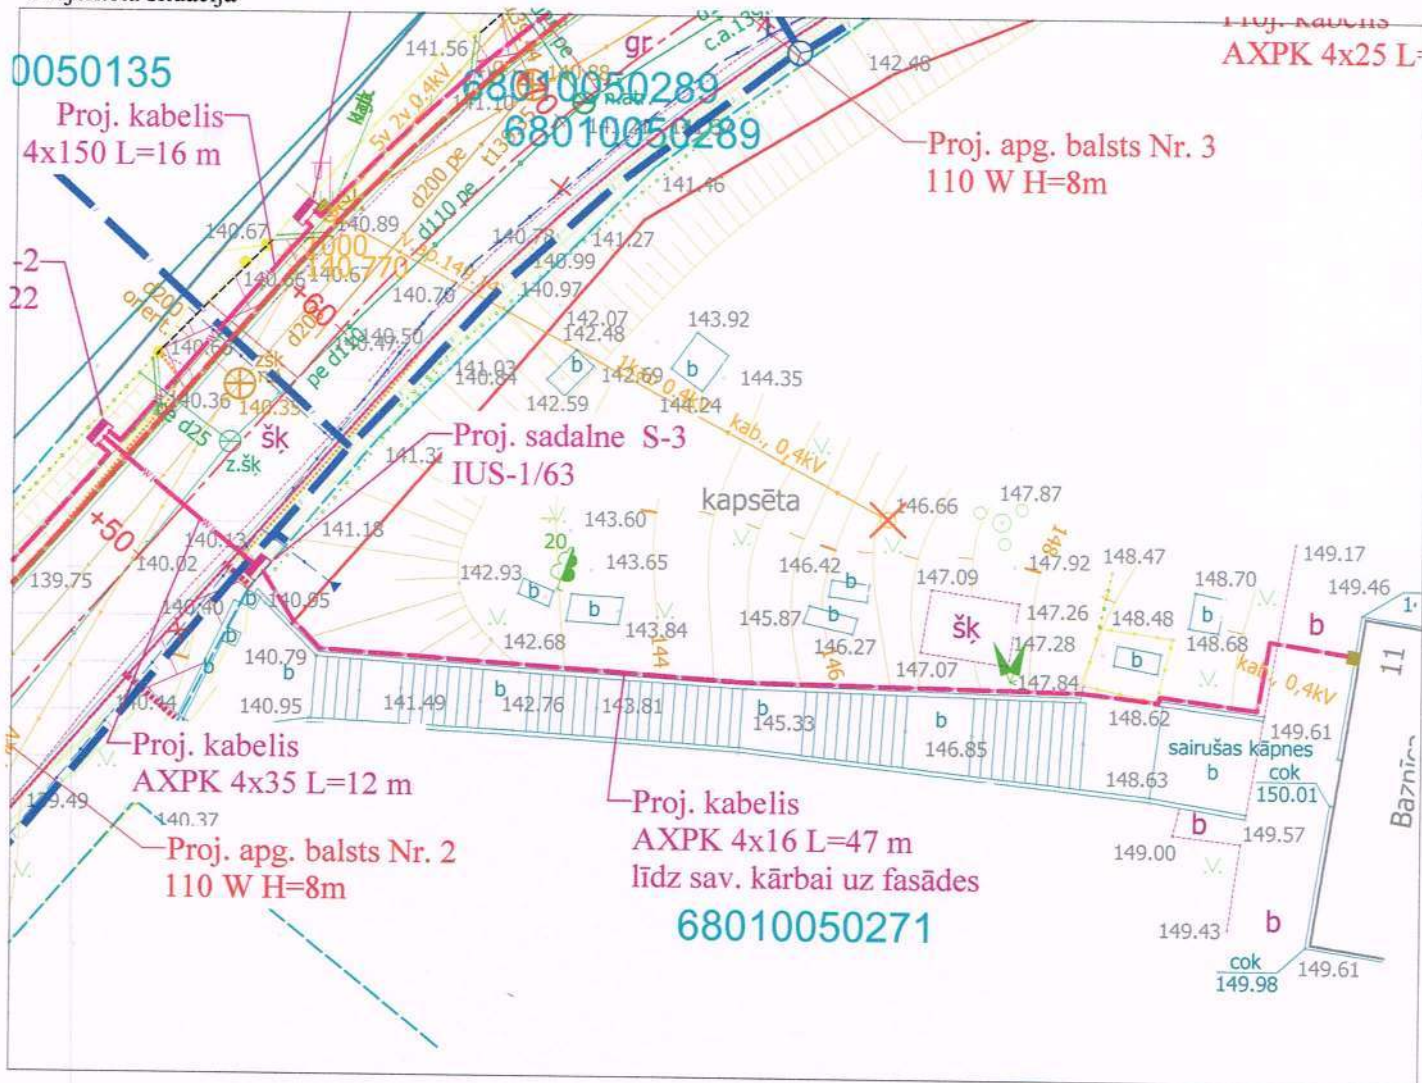

Adrese: **Ludzas novads, Ludza, A. Jurdža iela 11**

Zemes īpašnieks (Lietotājs): **Ludzas Jaunavas marijas debesīs uzņemšanas Romas katoļu draudze**

Zemes vienības kadastra apzīmējums: **68010050271**

Piekrītu elektrisko sakaru tīklu projektēšanai, projektā paredzēto darbu realizācijai uz man piederošās zemes saskaņā ar plānu, ar kuru esmu iepazinies un apgrūtinājumu registrācijai zemesgrāmatā par elektrisko sakaru tīklu īpašnieka līdzekļiem. Segums tiks sakārtots un atjaunots tā sākotnējā stāvoklī.

Piezīmes:

Zemes īpašnieks:

[Signature]
paraksts

05.01.2016.
datums

Aplicinu datu pareizību:

[Signature]
LEB Sertifikācijas
departaments
Vitolds DŽERIŅŠ
Elektroprakses
sertifikāts Nr. 72-AM-90/06


projektētāja paraksts

[Signature]
datums

BŪVPROJEKTA SASKAŅOŠANAS PROTOKOLS AR ZEMES ĪPAŠNIEKU

Projekta nosaukums: **A. Jurdža ielas, posmā no Odu ielas līdz Kr. Barona ielai rekonstrukcija, Ludzā, Ludzas novads**
Projektētājs: **SIA "KRD-B"**

Projektētā situācija

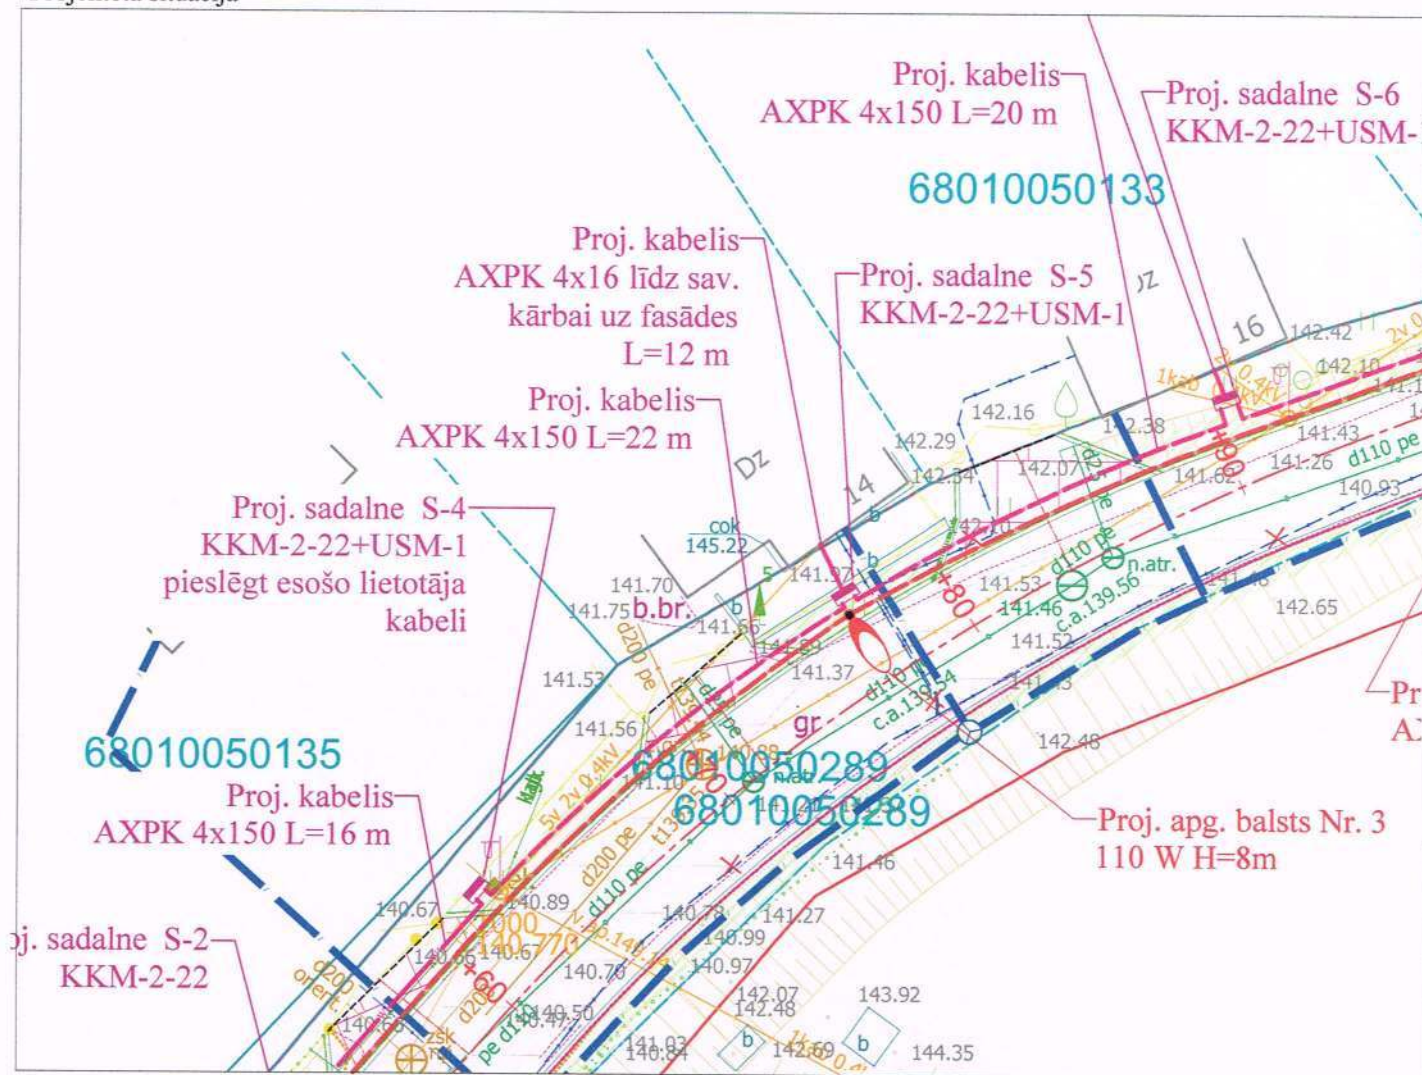

Adrese: **Ludzas novads, Ludza, A. Jurdža iela 14**

Zemes īpašnieks (Lietotājs): **Vilhelmins Ļagušniks**

Zemes vienības kadastra apzīmējums: **68010050134**

Piekrītu elektrisko sakaru tīklu projektēšanai, projektā paredzēto darbu realizācijai uz man piederošās zemes saskaņā ar plānu, ar kuru esmu iepazinies un apgrūtinājumu reģistrācijai zemesgrāmatā par elektrisko sakaru tīklu īpašnieka līdzekļiem. Segums tiks sakārtots un atjaunots tā sākotnējā stāvoklī.

Piezīmes:

Zemes īpašnieks:

paraksts



datums

Apliecinu datu pareizību:


projektētāja paraksts

datums

BŪVPROJEKTA SASKAŅOŠANAS PROTOKOLS AR ZEMES ĪPAŠNIEKU

Projekta nosaukums: **A. Jurdža ielas, posmā no Odu ielas līdz Kr. Barona ielai rekonstrukcija, Ludzā, Ludzas novadā**
Projektētājs: **SIA "KRD-B"**

Projektētā situācija

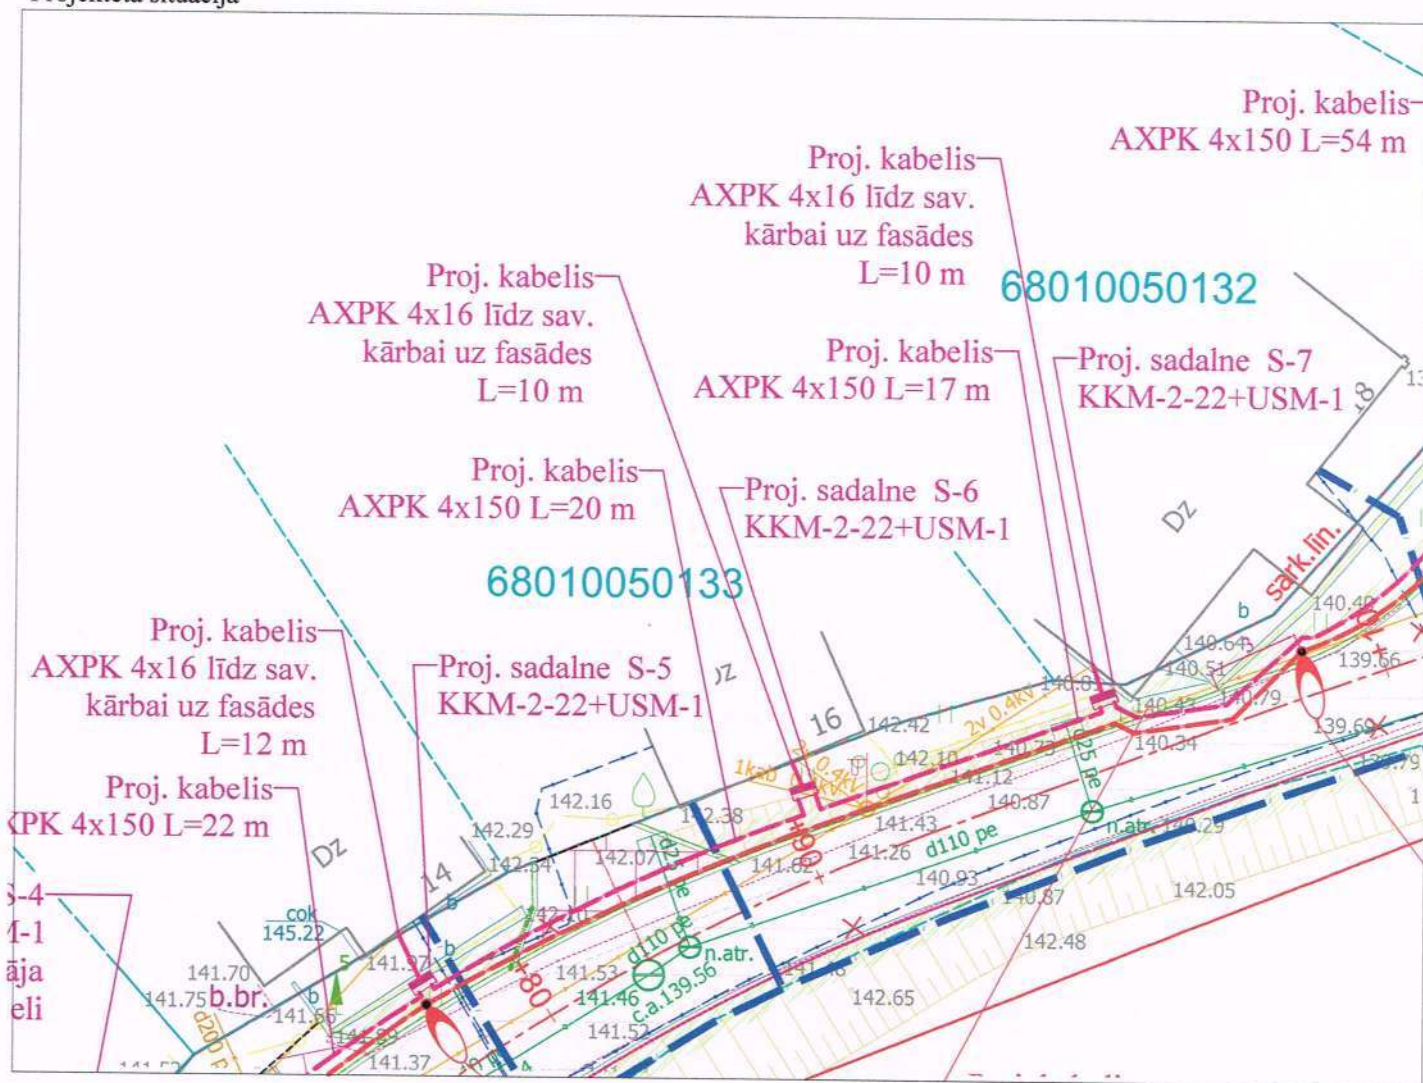

Adrese: **Ludzas novads, Ludza, A. Jurdža iela 16**

Zemes īpašnieks (Lietotājs): **Ēina Čerņauska**

Zemes vienības kadastra apzīmējums: **68010050133**

Piekrītu elektrisko sakaru tīklu projektēšanai, projektā paredzēto darbu realizācijai uz man piederošās zemes saskaņā ar plānu, ar kuru esmu iepazinies un apgrūtinājumu reģistrācijai zemesgrāmatā par elektrisko sakaru tīklu īpašnieka līdzekļiem. Segums tiks sakārtots un atjaunots tā sākotnējā stāvoklī.

Piezīmes:

Zemes īpašnieks:

paraksts



LEB Sertifikācijas
departaments
Vitolds DŽERIŅŠ
Elektroprakses
sertifikāts Nr. 72-AM-90/06

datums


Apliecinu datu pareizību:

projektētāja paraksts

datums

Plāns ar elektroapgādes un apgaismojuma tīkliem

U=400/230V

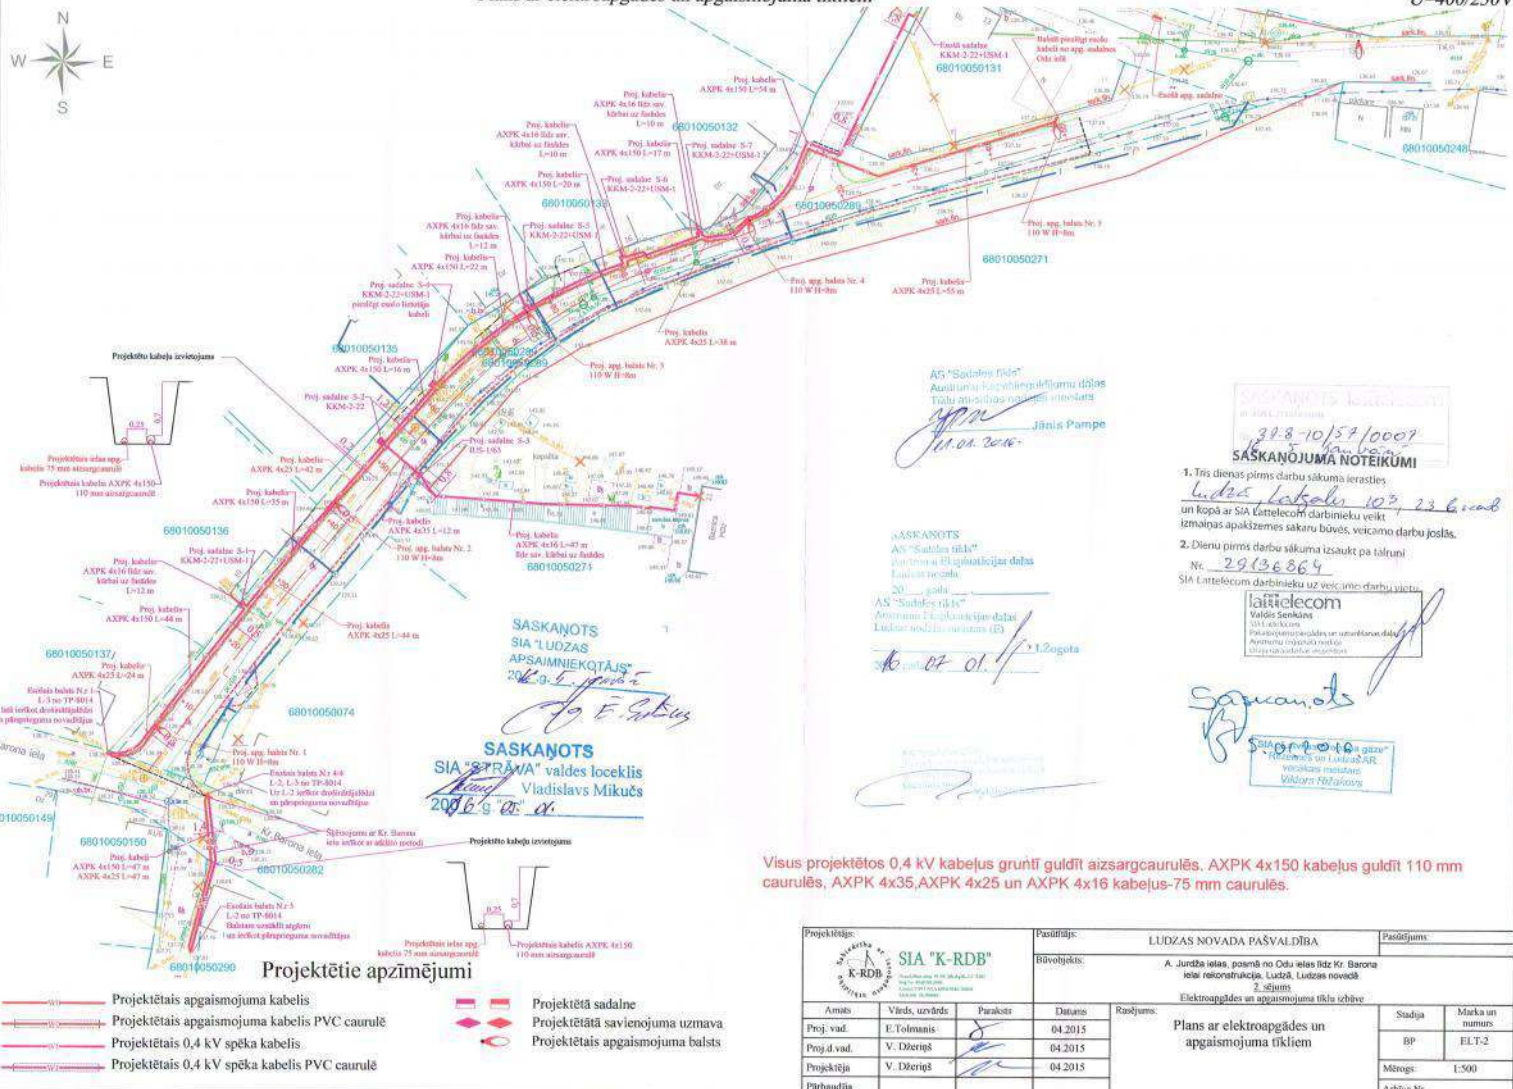

SASKAŅOTS
SIA "LUDZAS
APSAIMNIEKTAJS"
2016. g. 01. 11.

SASKAŅOTS
SIA "SPRĀVA" valdes loceklis
Vladislavs Mikušs
2016. g. 01. 11.

AP "Saulsēdētājs"
Aizsargtīklu projektējuma došas
Tīklu atbilstības nodrošināt
Jānis Pampes
11.01.2016.

SASKAŅOTS
AS "Saulsēdētājs"
Aizsargtīklu projektējuma došas
Tīklu atbilstības nodrošināt
2016. g. 01. 11.

SIA "LUDZAS
APSAIMNIEKTAJS"
2016. g. 01. 11.

1. Tiesi dienas pirms darbu sākuma ierasties
un kopā ar SIA "Ludzas APSAIMNIEKTAJS" veikt
izmaiņas apakšzemes sakaru būvēs, veicamo darbu joslās.
2. Diena pirms darbu sākuma izsaukt pa tālruni
Nr. 29136864
SIA "Ludzas APSAIMNIEKTAJS" uz veicamo darbu vietu.

SIA "LUDZAS
APSAIMNIEKTAJS"
Valdis Ševčuks
2016. g. 01. 11.

Visus projektētos 0,4 kV kabelus grūnīt aizsargcaurulēs. ASPK 4x150 kabelus grūnīt 110 mm caurulēs, ASPK 4x35, ASPK 4x25 un ASPK 4x16 kabelus grūnīt 75 mm caurulēs.

Projektētie apzīmējumi

- Projektētais apgaismojuma kabelis
- Projektētais apgaismojuma kabelis PVC caurulē
- Projektētais 0,4 kV spēka kabelis
- Projektētais 0,4 kV spēka kabelis PVC caurulē
- Projektētā sadalne
- Projektētā savienojuma uzstāda
- Projektētais apgaismojuma balsts

Projektētājs:		Pasūtītājs:		Pasūtītāja:	
SIA "K-RDB"		LUDZAS NOVADA PAŠVALDĪBA			
Proj. vad.		Būvniecības:			
Proj. vad.		A. Jundža iela, posmā no Odu ielas līdz Kr. Barona ielai rekonstrukcija, Ludzā, Ludzas novads			
Proj. vad.		2. stadija			
Proj. vad.		Elektroapgādes un apgaismojuma tīklu izbūve			
Proj. vad.		Plāns ar elektroapgādes un apgaismojuma tīkliem			
Proj. vad.		Stadija		Marka un numurs	
Proj. vad.		BP		ELT-2	
Proj. vad.		Mērogs:		1:500	
Proj. vad.		Arhīva Nr.			

a balsts
kabelis PVC caurulē
kabelis PVC caurulē
kabelis
kabelis


kabelis PVC caurulē

Visus projektētos 0,4 kV kabelus grūnīt gūditī aizsargcaurulēs. AXPk 4x150 kabelus gūditī 110 mm caurulēs, AXPk 4x35, AXPk 4x25 un AXPk 4x16 kabelus-75 mm caurulēs.

Projekta Nr.	Projekta datums	Projekta autors	Projekta pārbaudītājs
Proj. d. vad.	Proj. d. vad.	Proj. d. vad.	Proj. d. vad.
Proj. vad.	Proj. vad.	Proj. vad.	Proj. vad.
Amats	Vārds, uzvārds	Pakalts	Datums
AS "Sadales tīkls"
Kabeļu tīkls
Aizsargcaurule
Projekta autors
Projekta pārbaudītājs


2016. gada 15. maijs
SASKAŅOTS
novietojums
Elektroinstalācijas
Aizsargcaurule
Projekta autors
Projekta pārbaudītājs

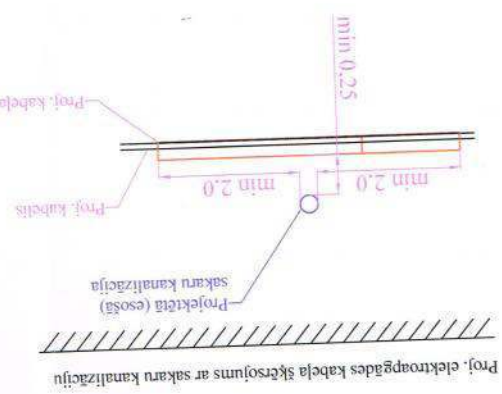

Proj. apg. balsts Nr. 5
93 W H=8m
55 m
Ibn.

0,4 kV elektroietaišu principiālā-aprēķinu shēma

U=400/230V

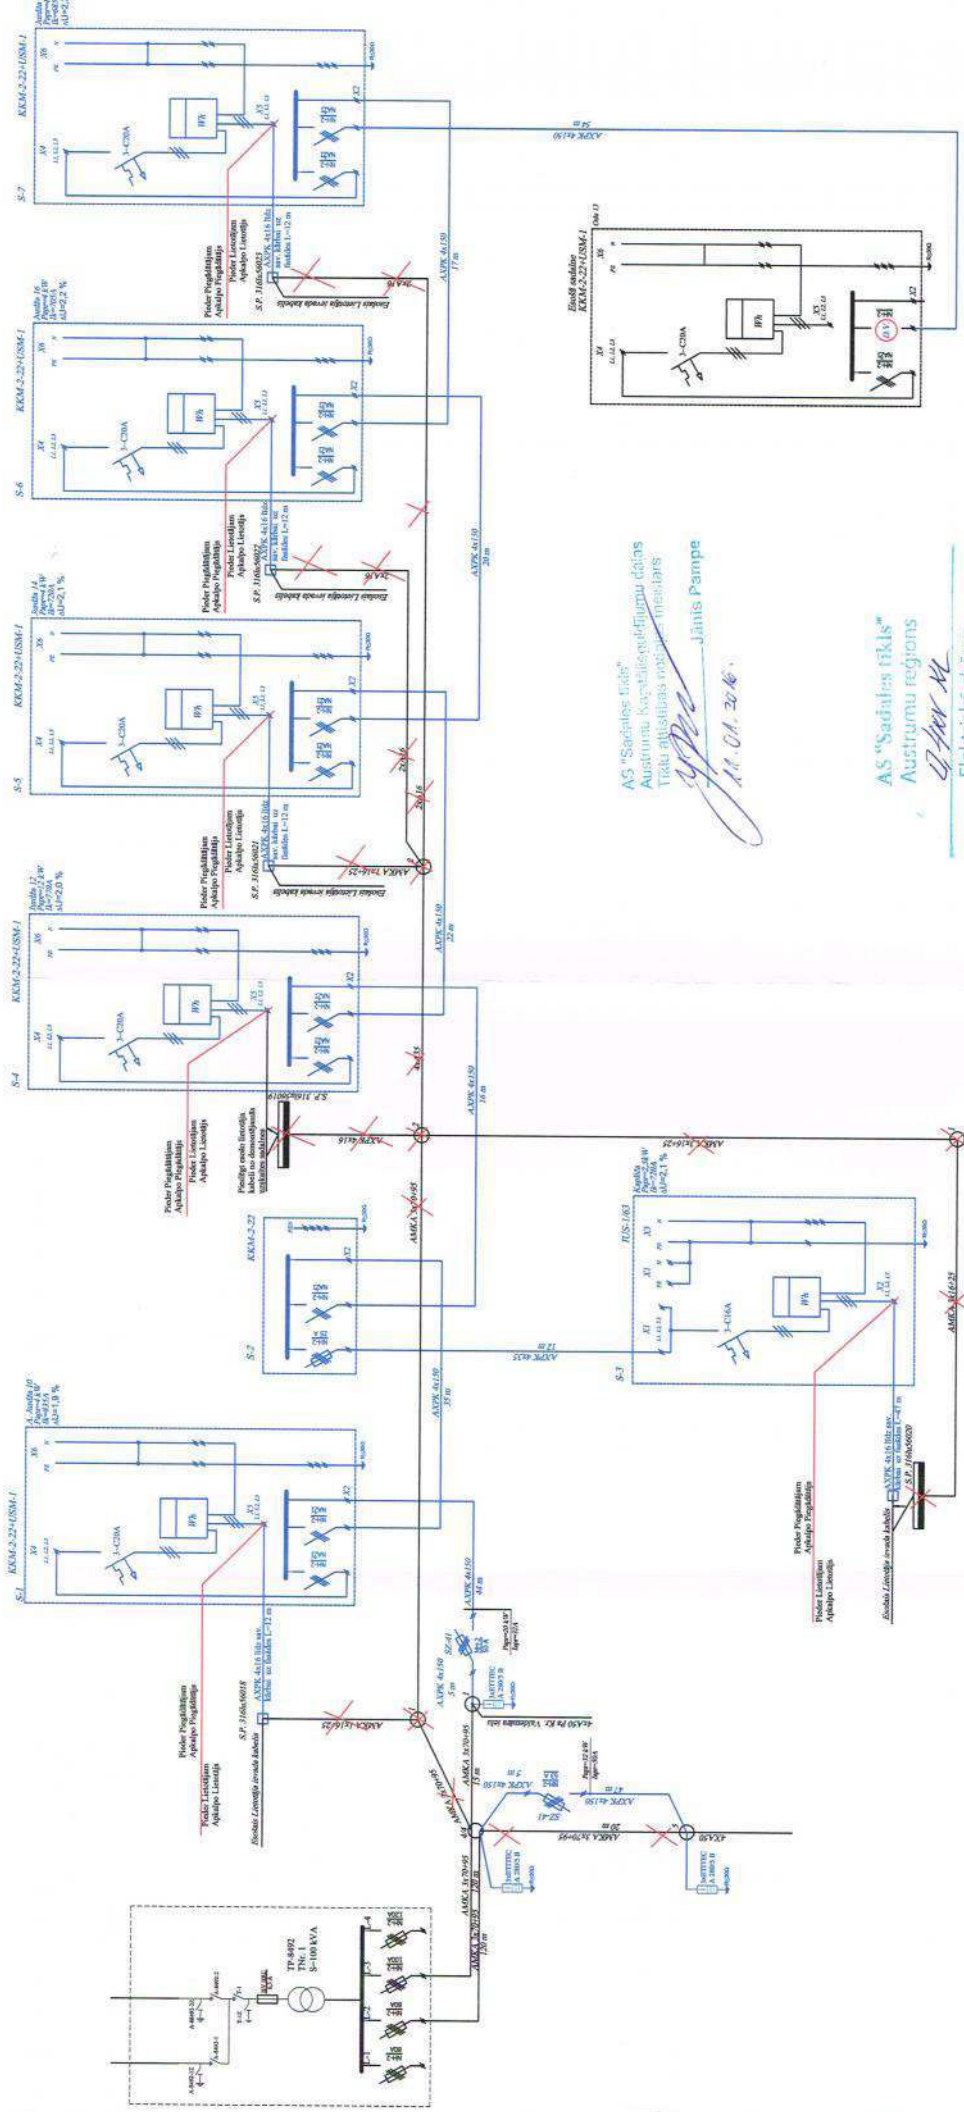

AS "Sadales tīkls"
Austriņu kvalitātes nodrošināšana
Tīkla attīstības nodrošināšana
Jānis Pampas
11.01.2016.

AS "Sadales tīkls"
Austriņu reģions
Elektriskā shēma
SASKAŅOTA

AS "Sadales tīkls"
Elektriskā shēma
Austriņu reģions
Elektriskā shēma
20.10.2015.

Projekta nosaukums:		Pasūtītājs:		Pasūtītājs:	
SIA "K-RDB"		LUDZAS NOVADA PASVALDĪBA		LUDZAS NOVADA PASVALDĪBA	
Būvobjekts:		Būvobjekts:		Būvobjekts:	
A. Jurdzā iela, posmā no Odu ielas līdz Kr. Barona ielai rekonstrukcija, Ludza, Ludzas novads		A. Jurdzā iela, posmā no Odu ielas līdz Kr. Barona ielai rekonstrukcija, Ludza, Ludzas novads		A. Jurdzā iela, posmā no Odu ielas līdz Kr. Barona ielai rekonstrukcija, Ludza, Ludzas novads	
2. sējums		2. sējums		2. sējums	
Elektroapgādes un apgaismojuma tīklu izbūve		Elektroapgādes un apgaismojuma tīklu izbūve		Elektroapgādes un apgaismojuma tīklu izbūve	
0,4 kV elektroietaišu principiālā-aprēķinu shēma		0,4 kV elektroietaišu principiālā-aprēķinu shēma		0,4 kV elektroietaišu principiālā-aprēķinu shēma	
Pārbaudīja:		Pārbaudīja:		Pārbaudīja:	
Amats:		Amats:		Amats:	
Vācējs, uzdevs:		Vācējs, uzdevs:		Vācējs, uzdevs:	
Proj. vad.		Proj. vad.		Proj. vad.	
V. Džeriņš		V. Džeriņš		V. Džeriņš	
Projekcija		Projekcija		Projekcija	
V. Džeriņš		V. Džeriņš		V. Džeriņš	
Pārbaudīja		Pārbaudīja		Pārbaudīja	
E. Siliņa		E. Siliņa		E. Siliņa	
Marka un numurs		Marka un numurs		Marka un numurs	
BP		BP		BP	
Mērogs:		Mērogs:		Mērogs:	
1:500		1:500		1:500	
A. Jurdzā Nr.		A. Jurdzā Nr.		A. Jurdzā Nr.	