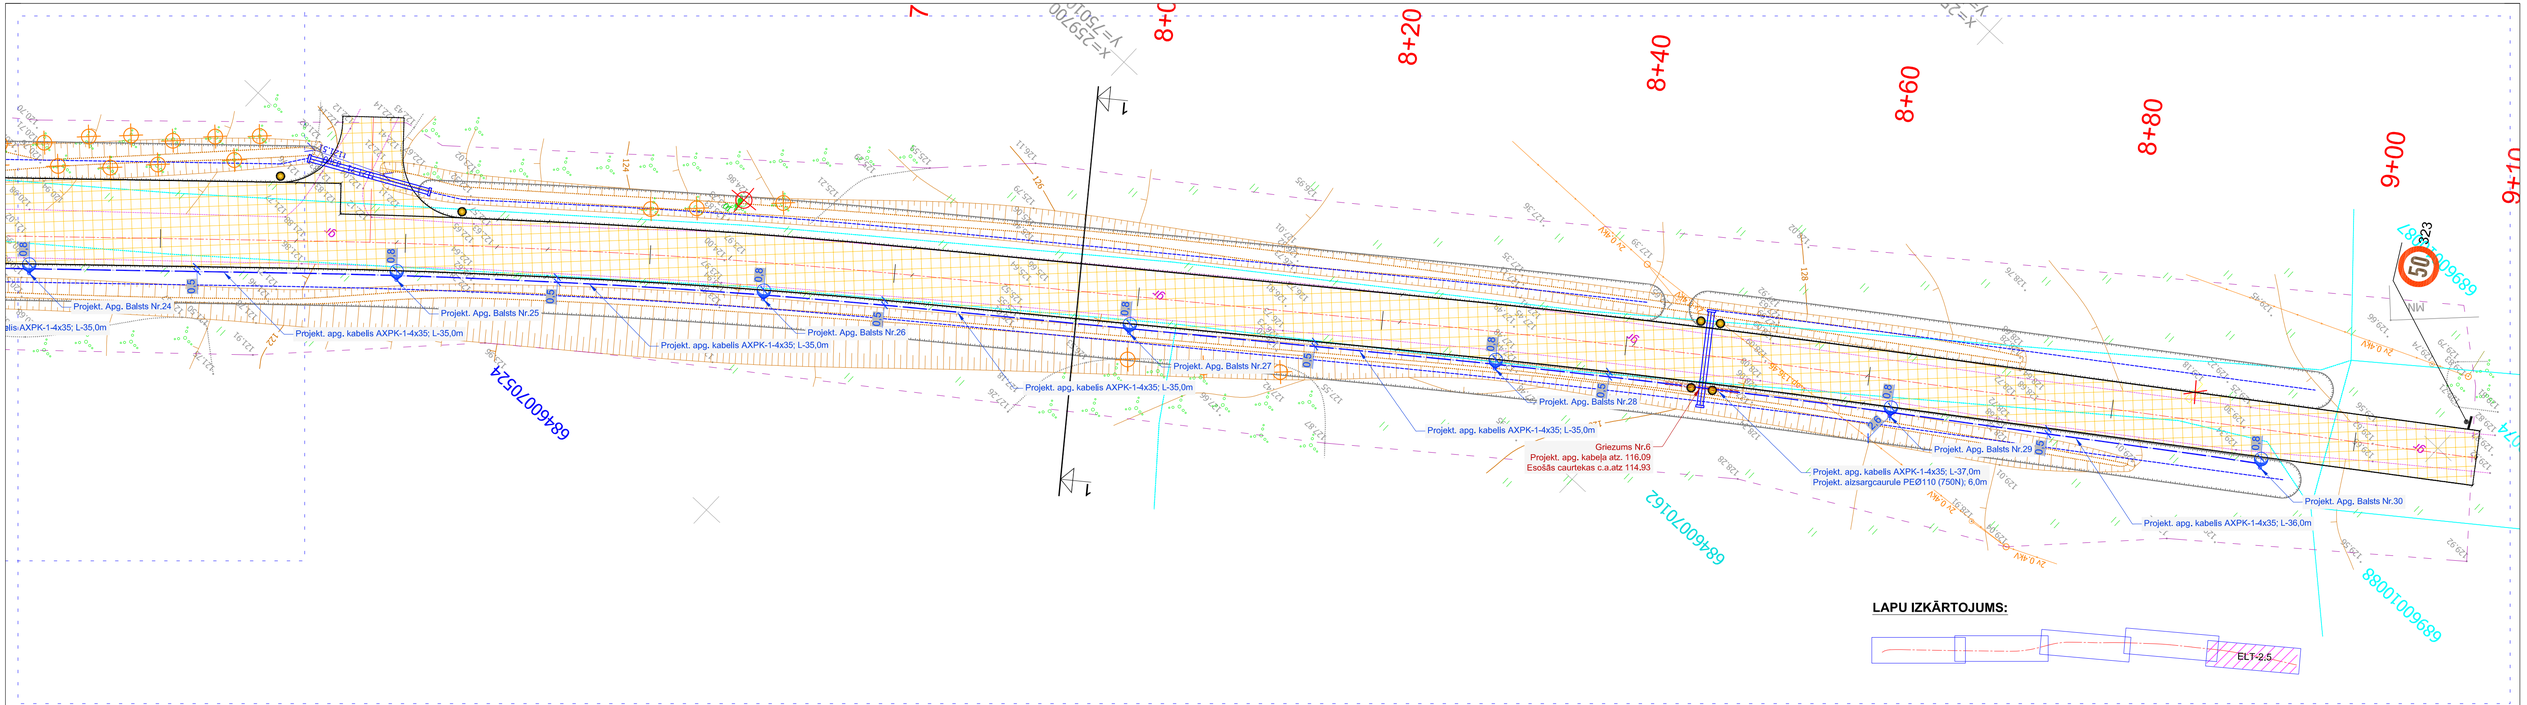

PIEZĪMES:

1. Projekta ietvaros paredzēts apgaismojums Brigu stacijas autoceļā.
2. Ceļa apgaismojumam tiks uzstādīti karsti cinkoti balsti h=6,0m no seguma virsmas līdz gaismeklim ar apgaismojuma armatūru Nātrija 100W spuldzi vai ekvivalenta.
3. Starp balstiem tiek noguldīts AXPK-1-4x35 kabelis. Kabeļu savienojumi izveidoti balstos neizmantojot T veida uzmavas.
4. Kabeli guldīt 0,7m dziļumā zaļā zonā un 1,0m dziļumā zem brauktuves. Šķērsojumā vietās ar citām komunikācijām, novērot minimālo vertikālo attālumu 0,25m.
5. Projektējamo gaismekli un kabeli aizsargāt ar "C" tipa automātslēdzi.
6. Pēc darbu pabeigšanas sakārtot montāžas darbiem izmantoto teritoriju, atjaunot zālāju, brauktuvju cietos segumus.
*7. Pirms būvdarbu uzsākšanas būvuzņēmējam jāizņem jaunākie izpilduzmērījumi no **visiem** inženierkomunikāciju turētājiem;*
8. Būvdarbu laikā ievērot pazemes un virszemes inženierkomunikāciju aizsardzības prasības, nepieciešamības gadījumā paredzēt to papildus aizsardzību;

Projektētie plāna apzīmējumi

- Projekt. apgaismojuma balsts
- Projekt. apgaismojuma kabelis AXPK
- Projekt. kabeļa aizsargcaurule 750N

Esošo komunikāciju plāna apzīmējumi

- Sakaru kabelis
- Sakaru kanalizācija
- 0,4 kV Galsvadi
- Sakaru kabeļi
- 0,4 kV elektroapgādes kabelis
- Drenāža
- Ūdensvads
- Sadzīves kanalizācija

		Paraksts	*Datums*
ELT daļ.vad.	*Vitālijs Ševčuks*		*01.09.2016*
Izstrādāja	*Artūrs Ērciņš*		*01.09.2016*

Pasūtītājs:
Ludzas novada pašvaldība, Reģ. Nr. 90000017453, Raiņa iela 16, Ludza, Ludzas novads, LV-5701

Objekts:
Brigi - Brigu stacija (B-7) autoceļa pārbūve

Adrese:
Autoceļš Brigi - Brigu stacija, Brigu pagasts, Ludzas novads

Lapas nosaukums:
Ģenerālplāns ar projektētajiem apgaismojuma tīkliem

SIA "BM Projekts"
Viršu iela 12-47,
Tīraine, Mārupes nov.
LV-2167

©All rights reserved.
©Izmantojams saskaņā ar autortiesību likumu

Līguma nr.: K/67/2016
Artava nr.: K/67/2016
Mērogs: 1 : 250

Stadija	Lapas	Ras Nr
BP		ELT-2.5