


PAGRABSTĀVA PLĀNS M 1 : 100

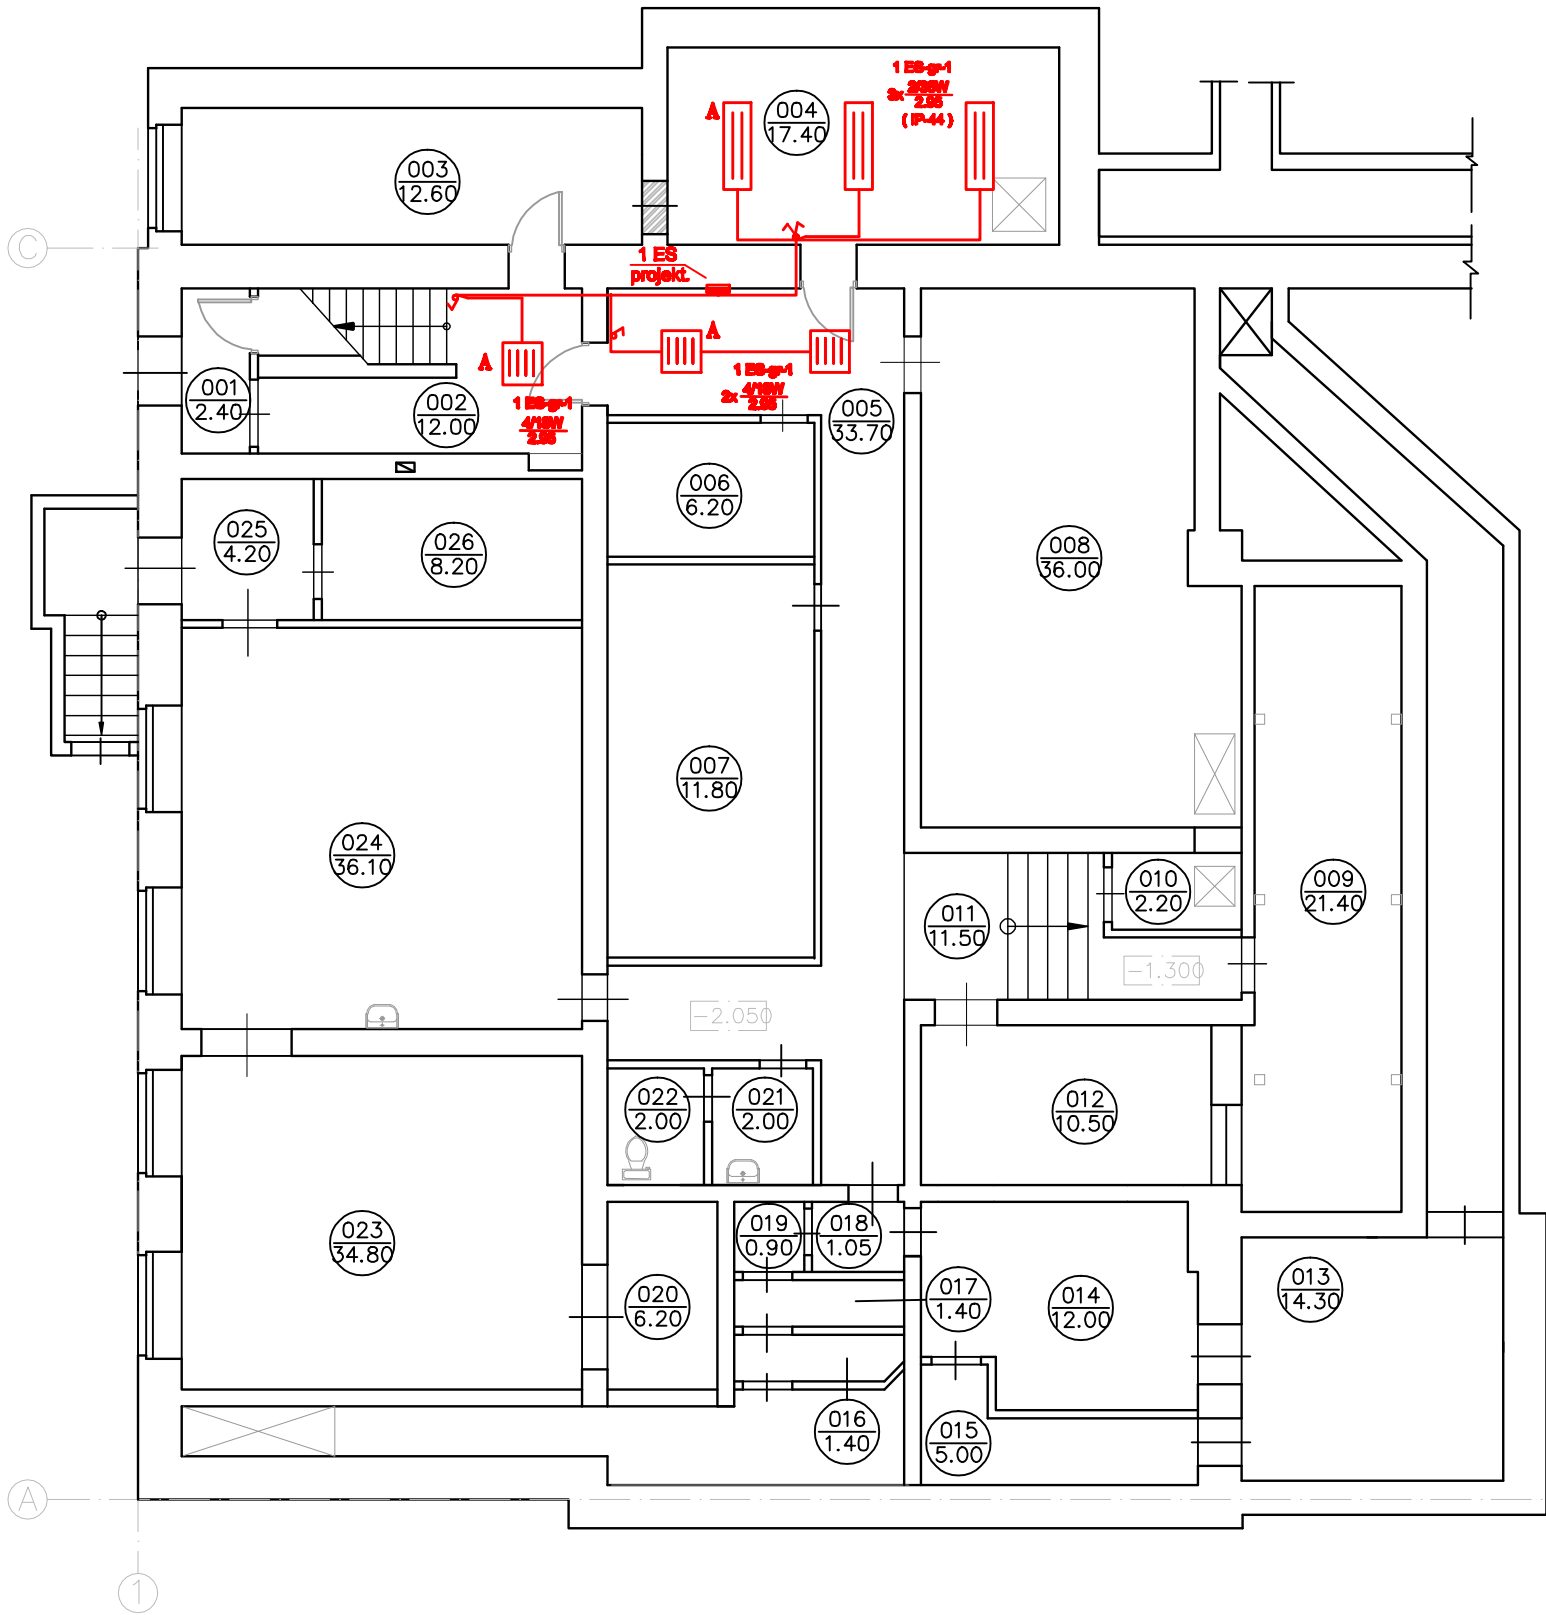

PIEZĪMES

Ierīču izvietojumu.

- El. instalāciju izbūvēt ar kabeli MMJ:
  - El. instalāciju montēt slēpti instalējot to tukšsienās, zem apmetuma un aiz plekaramajiem griestiem.
  - Kabeļu pārejas cauri sienām izpildīt vinīlplasta caurulēs.
  - Stāvvadu el. kabeļus montēt plastmasas aizsargcaurulēs.
  - Kabeļu trases plānās parādītas nosacīti, precīzēt montāžas laikā, ņemot vērā santehniko cauruļvadu un vēdināšanas
- Elektroiekārtu uzstādīšanas augstums:
  - Sadalīt 1 ES montēt 1.70 m augstumā no tīrās grīdas (līdz sadales augšdaļai).
  - Slēdžus montēt 1.00 m augstumā no tīrās grīdas (izņemot slēdžus kuriem ir atsevišķi norādīts uzstādīšanas augstums) slēpti zem apmetuma.
- Visas atzīmes un izmērus precīzēt uz vietās.

Apgaletojuma aprēķins izdarīts ar datorprogramu "DIALux" un atbilsts Eiropas normām.

PAGRABSTĀVA TELPU EKSPLIKĀCIJA

| Nr.pl. | Telpas nosaukums | Plaītība m ² | Piezīmes |
|--------|------------------|--------------|----------|
| 001    | Vējtveris        | 2.40         |          |
| 002    | Kāpņu telpa      | 12.00        |          |
| 003    | Telpa            | 12.60        |          |
| 004    | Tehniskā telpa   | 17.40        |          |
| 005    | Gaitenis         | 33.70        |          |
| 006    | Telpa            | 6.20         |          |
| 007    | Telpa            | 11.80        |          |
| 008    | Telpa            | 36.00        |          |
| 009    | Telpa            | 21.40        |          |
| 010    | Telpa            | 2.20         |          |
| 011    | Telpa            | 11.50        |          |
| 012    | Telpa            | 10.50        |          |
| 013    | Telpa            | 14.30        |          |
| 014    | Telpa            | 12.00        |          |
| 015    | Telpa            | 5.00         |          |
| 016    | Telpa            | 1.40         |          |
| 017    | Telpa            | 1.40         |          |
| 018    | Telpa            | 1.05         |          |
| 019    | Telpa            | 0.90         |          |
| 020    | Telpa            | 6.20         |          |
| 021    | Priekštelpa      | 2.00         |          |
| 022    | Tualete          | 2.00         |          |
| 023    | Telpa            | 34.80        |          |
| 024    | Telpa            | 36.10        |          |
| 025    | Priekštelpa      | 4.20         |          |
| 026    | Siltuma mazgis   | 8.20         |          |
| KOPĀ:  |                  | 307.3        |          |

Projekts izstrādāts ņemot vērā AS "Komunālprojekts" 2010.gadā izstrādāto "Ludzas tautas nama vienkāršota renovācija" ( pasūt. Nr. 10 - 34 - 032 ) tehniskā projekta risinājumus.

| KOMUNĀLPROJEKTS            |            |                |               | Būvniecības nosaukums                       |        |           |          |
|----------------------------|------------|----------------|---------------|---------------------------------------------|--------|-----------|----------|
| BŪVKOMERCIANTA             |            |                |               | Ludzas kultūras nama ēkas daļas atjaunošana |        |           |          |
| Reģistrācijas Nr. 2007 - R |            |                |               | Stacijas ielā 41, Ludzā                     |        |           |          |
| Amats                      | Uzvārds    | Pamats         | Datums        | Lapas sauklis                               |        |           |          |
|                            |            |                |               | Pagrabstāva apgaletojuma tīkla plāns        |        |           |          |
|                            |            | Pasūtījuma Nr. | 15 - 34 - 004 | Mēroga                                      | Skatīt |           |          |
| Izstrādāja                 | T. Germane |                |               | Skatīt                                      |        | 1:100     | TP       |
| Atb. reģ.Nr.               |            |                |               |                                             |        | Lapas Nr. | Lapu sk. |
|                            |            |                |               |                                             |        | EL - 12   | 16       |