


SADALES MGS APRĒĶINU TABULA

GRUPU SADALE	PIESLĒGUMA VIETA	
	APRĒĶINA DATI	
	APZĪMĒJUMS, TIPS	
AIZSARDZĪBAS UN VADĪBAS APARATŪRA SADALĒ (A)		
VADU UN KABEĻU MARKA UN ŠĶERSGRIEZUMS	LĪNIJAS APZĪMĒJUMS	
	GARUMS (M)	
	INSTALĀCIJAS VEIDS	
STRĀVAS PATĒRĒTĀJS	APZĪMĒJUMS PLĀNĀ	
	TĒLPAS NUMURS PLĀNĀ	
	UZSTĀDĪTĀ JAUDA (kW)	
	APRĒĶINA JAUDA (kW)	
	STRĀVA (A)	Inom. Ipat.
	PATĒRĒTĀJA NOSAUKUMS	

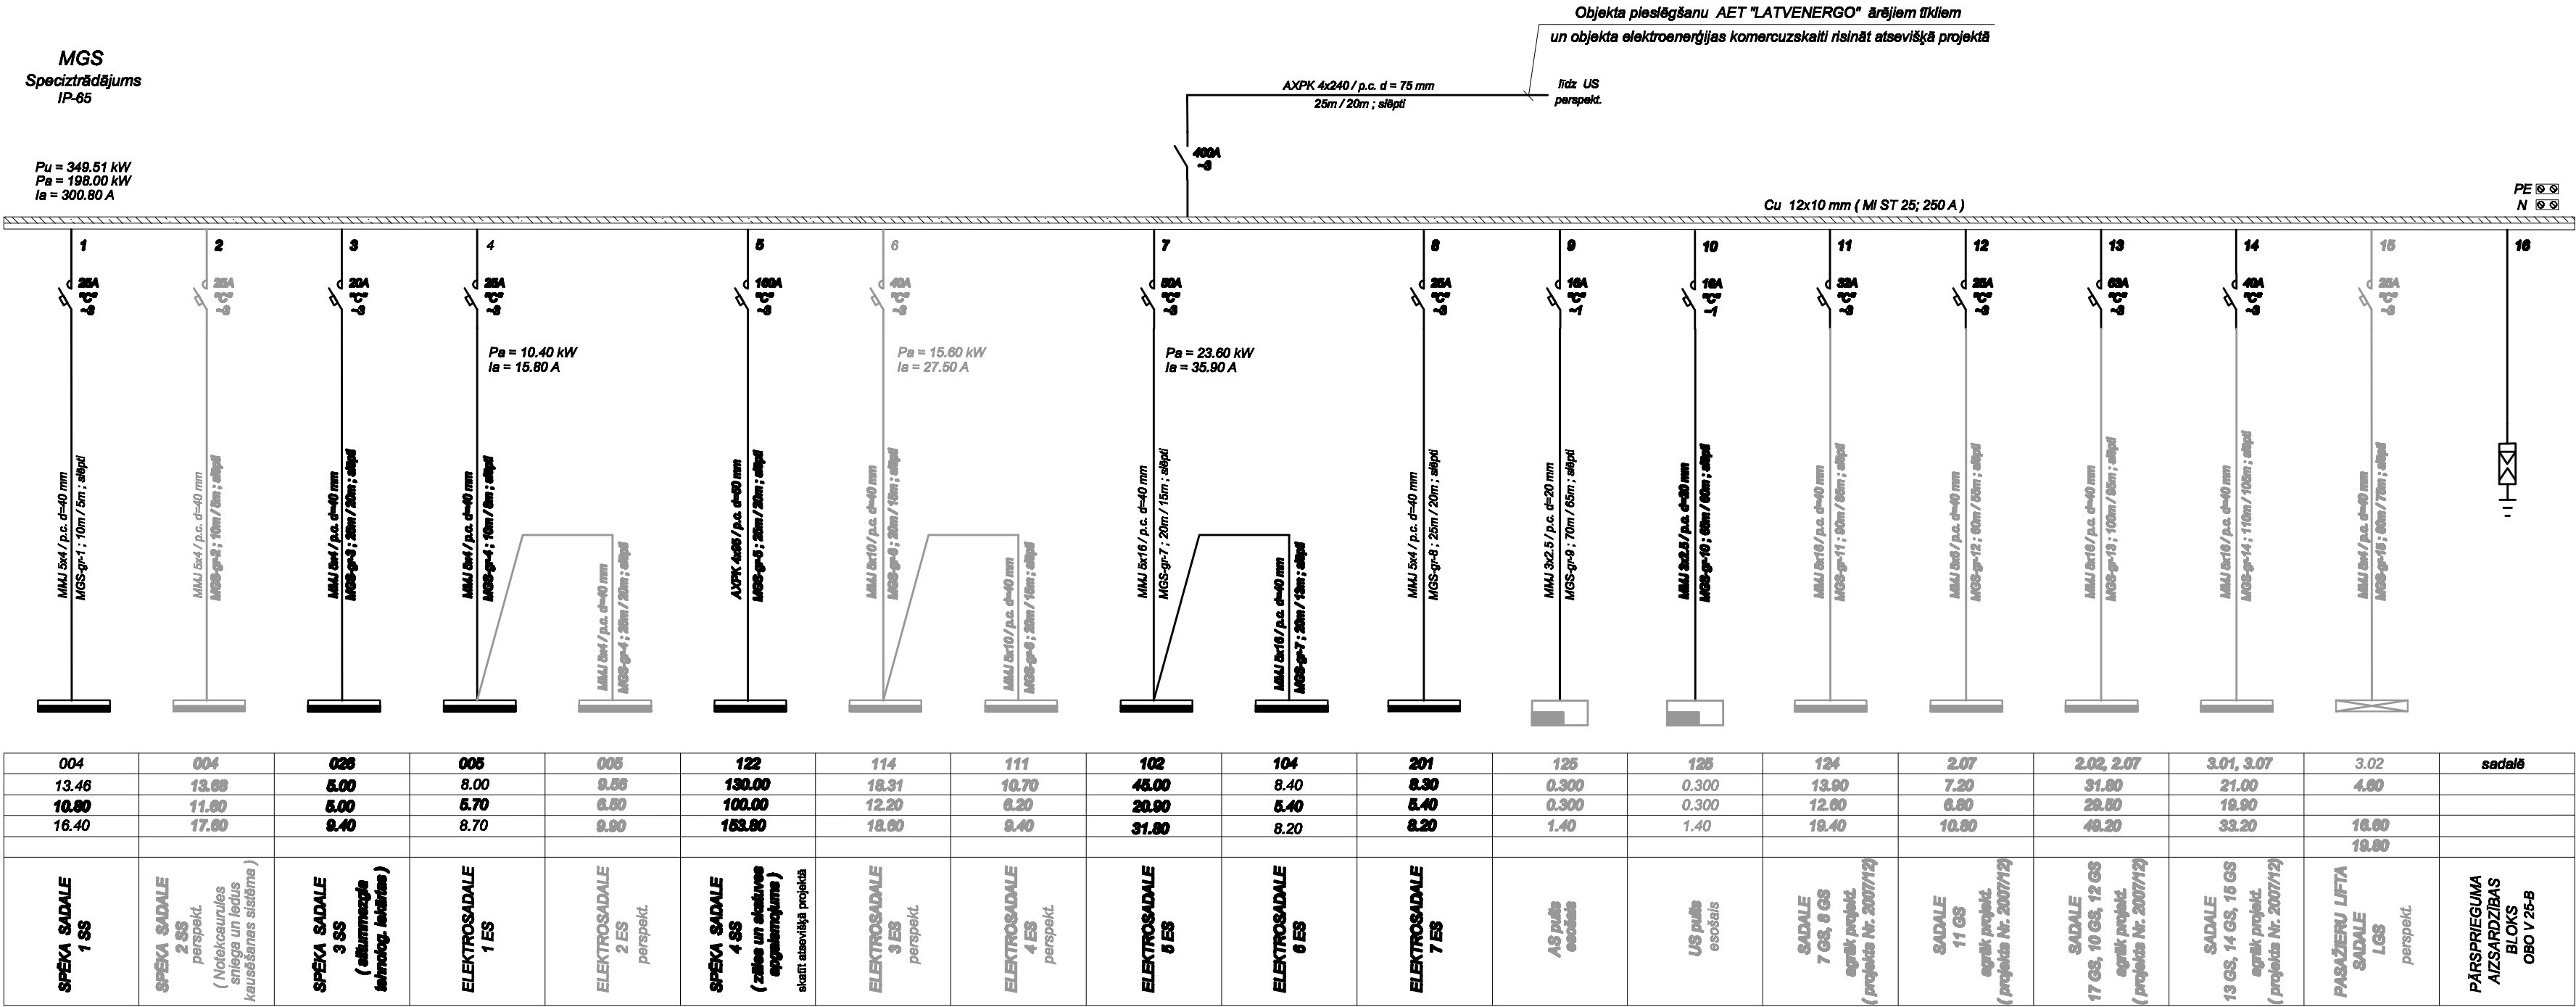

PIEZĪMES

Projekts izstrādāts ņemot vērā AS "Komunālprojekts" 2010.gadā izstrādāto "Ludzas tautas nama vienkāršota renovācija" (pasūt. Nr. 10 - 34 - 032) tehniskā projekta risinājumus.

 KOMUNĀLPROJEKTS BŪVKOMERSANTA REģISTR.Nr.2087 - R				Būvobjekta nosaukums Ludzas kultūras nama ēkas daļas atjaunošana Stacijas ielā 41, Ludzā			
Arhivē				Lapas saturs			
Uzdevs				Sadales MGS aprēķinu tabula			
Paraksts				Pasūtītāja Nr.			
Datums				15 - 34 - 004			
Izstrādāja				Mēroga			
Atb. reg.Nr.				TP			
				Lapas Nr.			
				EL - 2			
				Lapu sk.			
				16			