
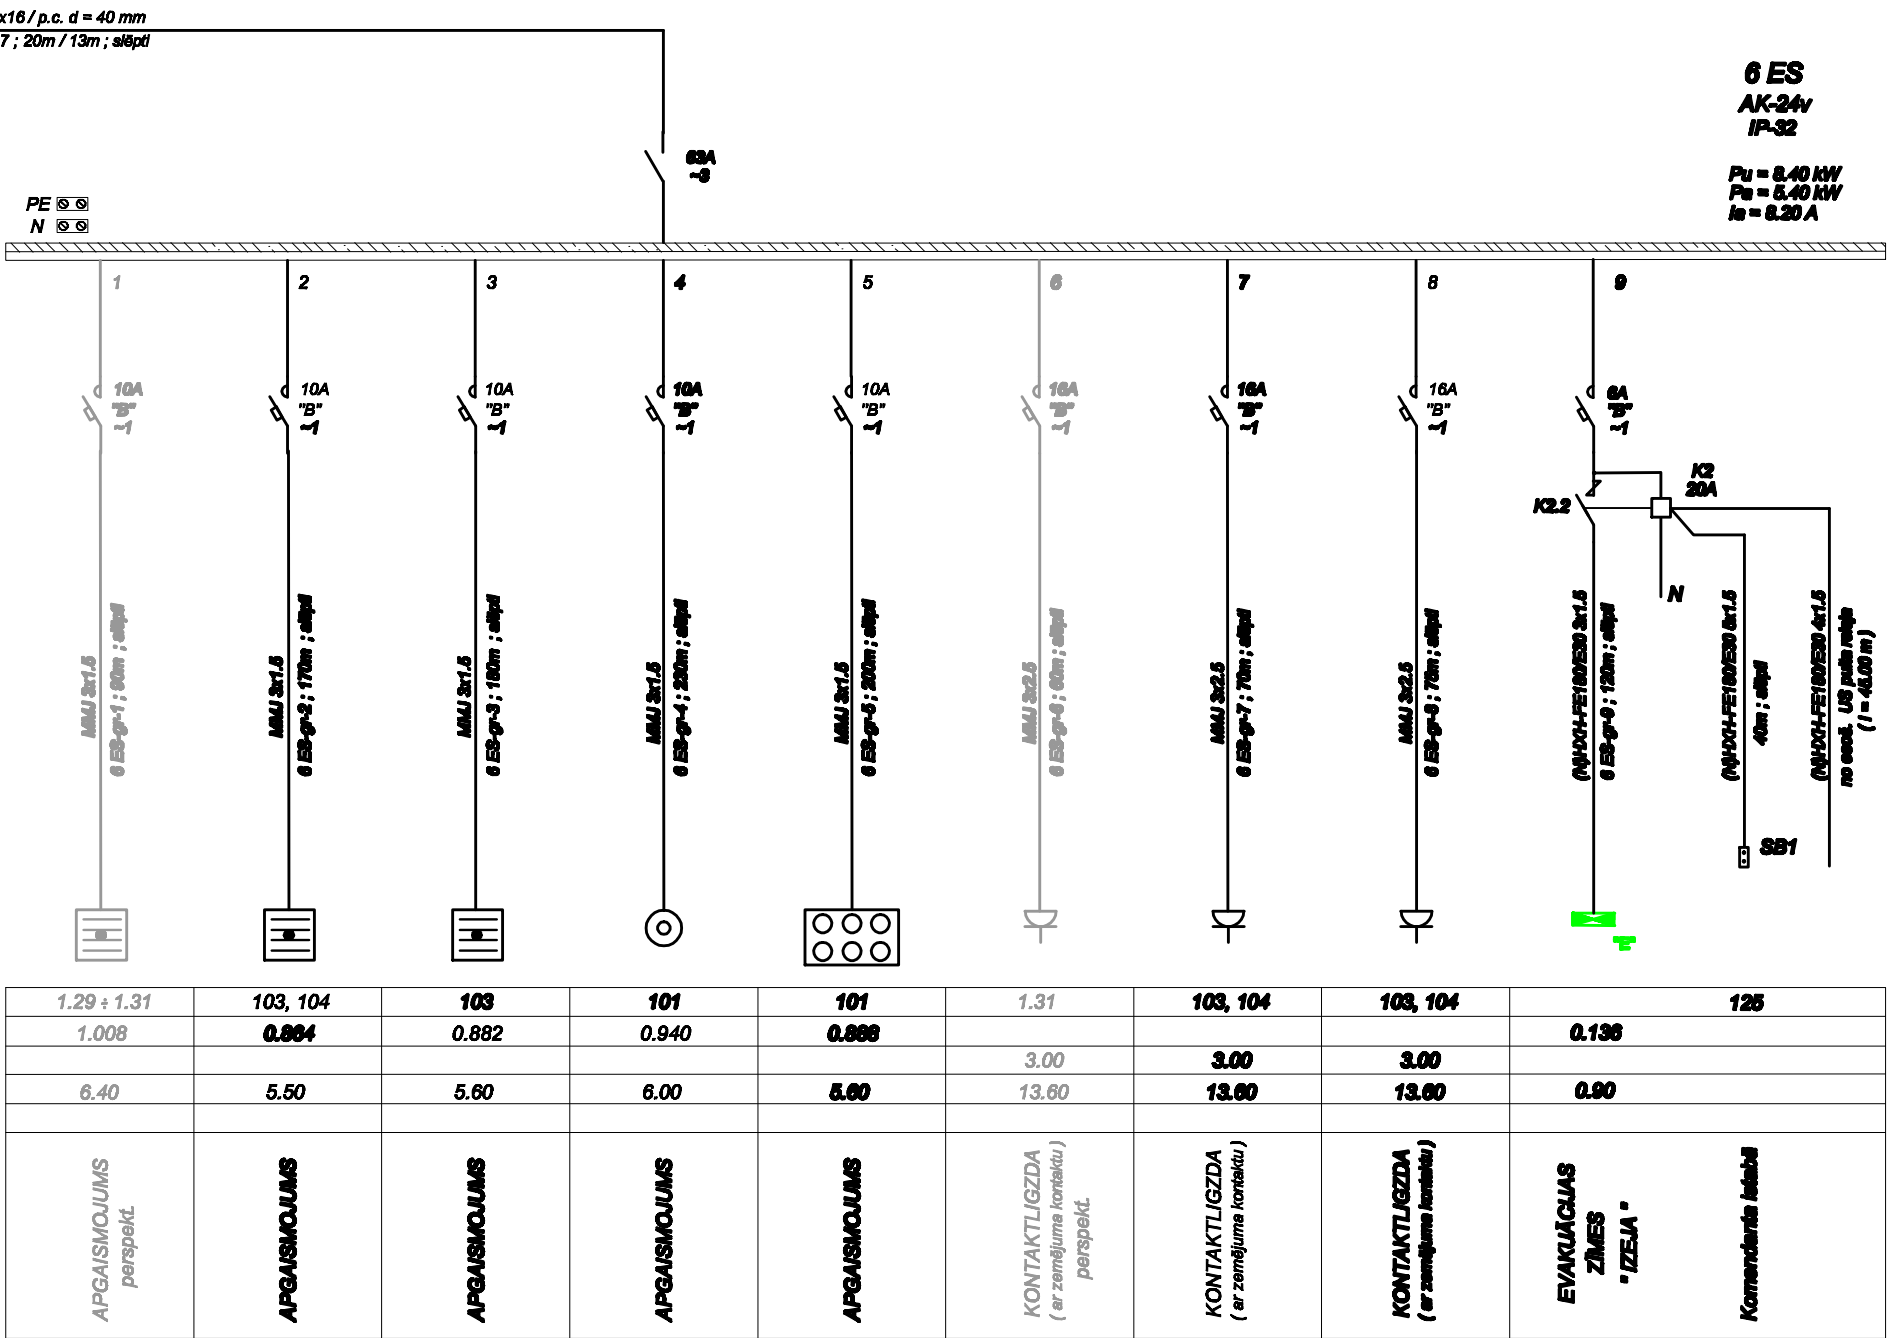


SADAĻU 5 ES UN 6 ES APRĒĶINU TABULAS

|                                              |                      |
|----------------------------------------------|----------------------|
| GRUPU SADALE                                 | PIESLĒGUMA VIETA     |
|                                              | APRĒĶINA DATI        |
| AIZSARDZĪBAS UN VADĪBAS APARATŪRA SADALĒ (A) | LĪNIJAS APZĪMĒJUMS   |
|                                              | GARUMS (M)           |
| VADU UN KABELU MĀRKĀ UN ŠĶERSGRIEZUMS        | INSTALĀCIJAS VEIDS   |
|                                              | APZĪMĒJUMS PLĀNĀ     |
| STRĀVAS PATĒRĒTĀJS                           | TELPAS NUMURS PLĀNĀ  |
|                                              | UZSTĀDĪTĀ JAUDA (kW) |
| STRĀVA (A)                                   | APRĒĶINA JAUDA (kW)  |
|                                              | Inom.                |
| PATĒRĒTĀJA NOSAUKUMS                         | Ipal.                |
|                                              |                      |

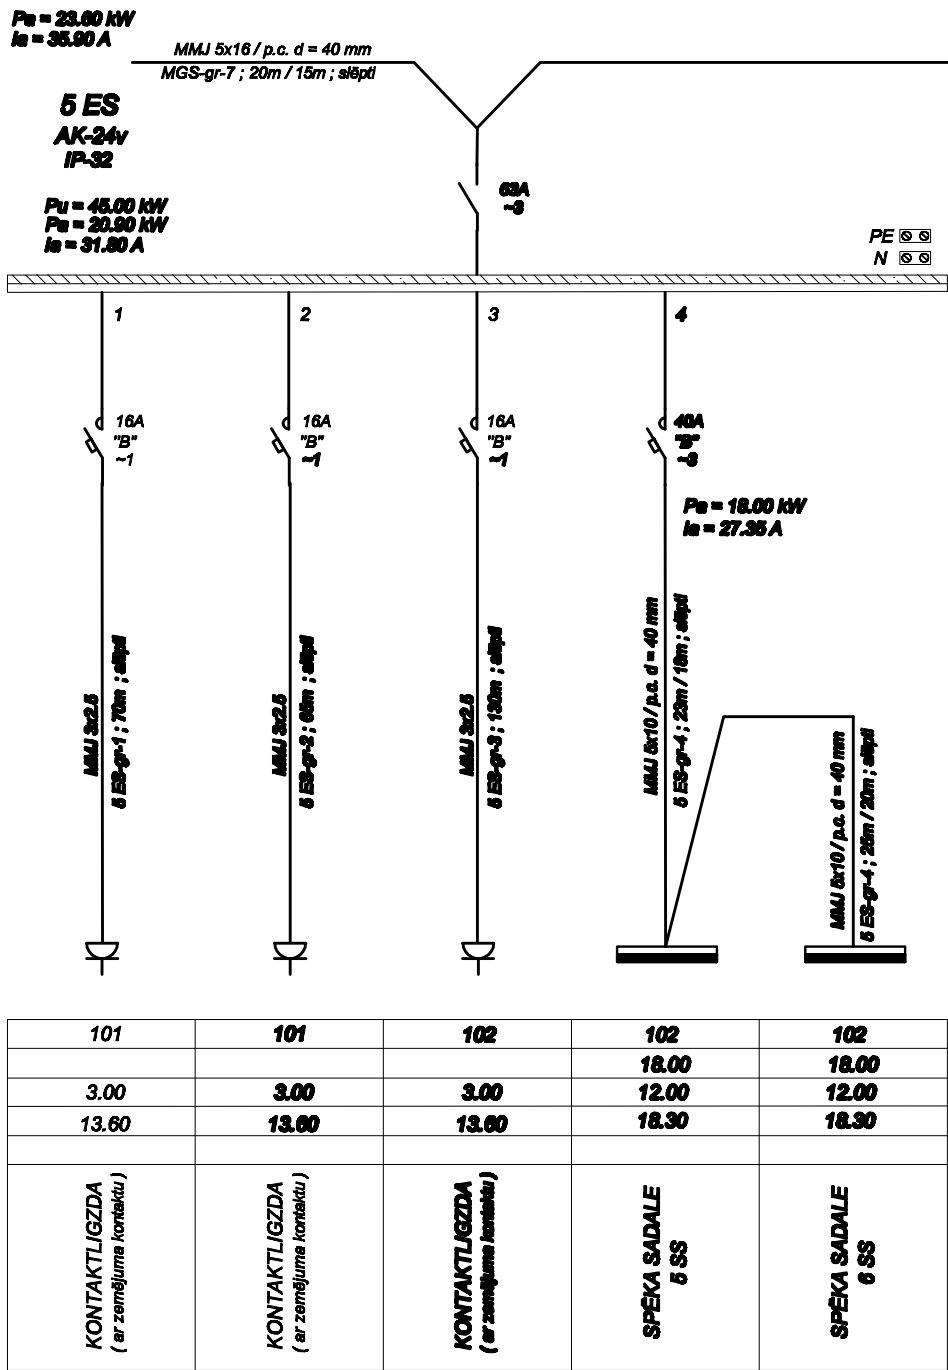

PIEZĪMES

Projekts izstrādāts ņemot vērā AS "Komunālprojekts" 2010.gadā izstrādāto "Ludzas tauatas nama vienkāršota renovācija" (pasūt. Nr. 10 - 34 - 032) tehniskā projekta risinājumus.

|                                                                       |  |  |  |   |  |  |  |
|-----------------------------------------------------------------------|--|--|--|---|--|--|--|
| <b>KOMUNĀLPROJEKTS</b><br><b>BŪVKOMERSANTA</b><br>REģISTR.Nr.2067 - R |  |  |  | Būvobjekta nosaukums<br><b>Ludzas kultūras nama ēkas daļas atjaunošana</b><br><b>Stacijas ielā 41, Ludzā</b> |  |  |  |
| Amats                                                                 |  |  |  | Lapas saturs                                                                                                 |  |  |  |
| Uzdevs                                                                |  |  |  | Sadaļu 5 ES un 6 ES aprēķinu tabulas                                                                         |  |  |  |
| Paraksts                                                              |  |  |  | Pasūtītāja Nr.                                                                                               |  |  |  |
| Datums                                                                |  |  |  | 15 - 34 - 004                                                                                                |  |  |  |
| Izstrādāja                                                            |  |  |  | Mēroga   |  |  |  |
| Atn. reģ.Nr.                                                          |  |  |  | Stādja   |  |  |  |
|                                                                       |  |  |  | Saraksts   |  |  |  |
|                                                                       |  |  |  | TP   |  |  |  |
|                                                                       |  |  |  | Lapas Nr.   |  |  |  |
|                                                                       |  |  |  | Lapu sk.   |  |  |  |
|                                                                       |  |  |  | EL - 5   |  |  |  |
|                                                                       |  |  |  | 16   |  |  |  |