


PAGRABSTĀVA PLĀNS M 1 : 100

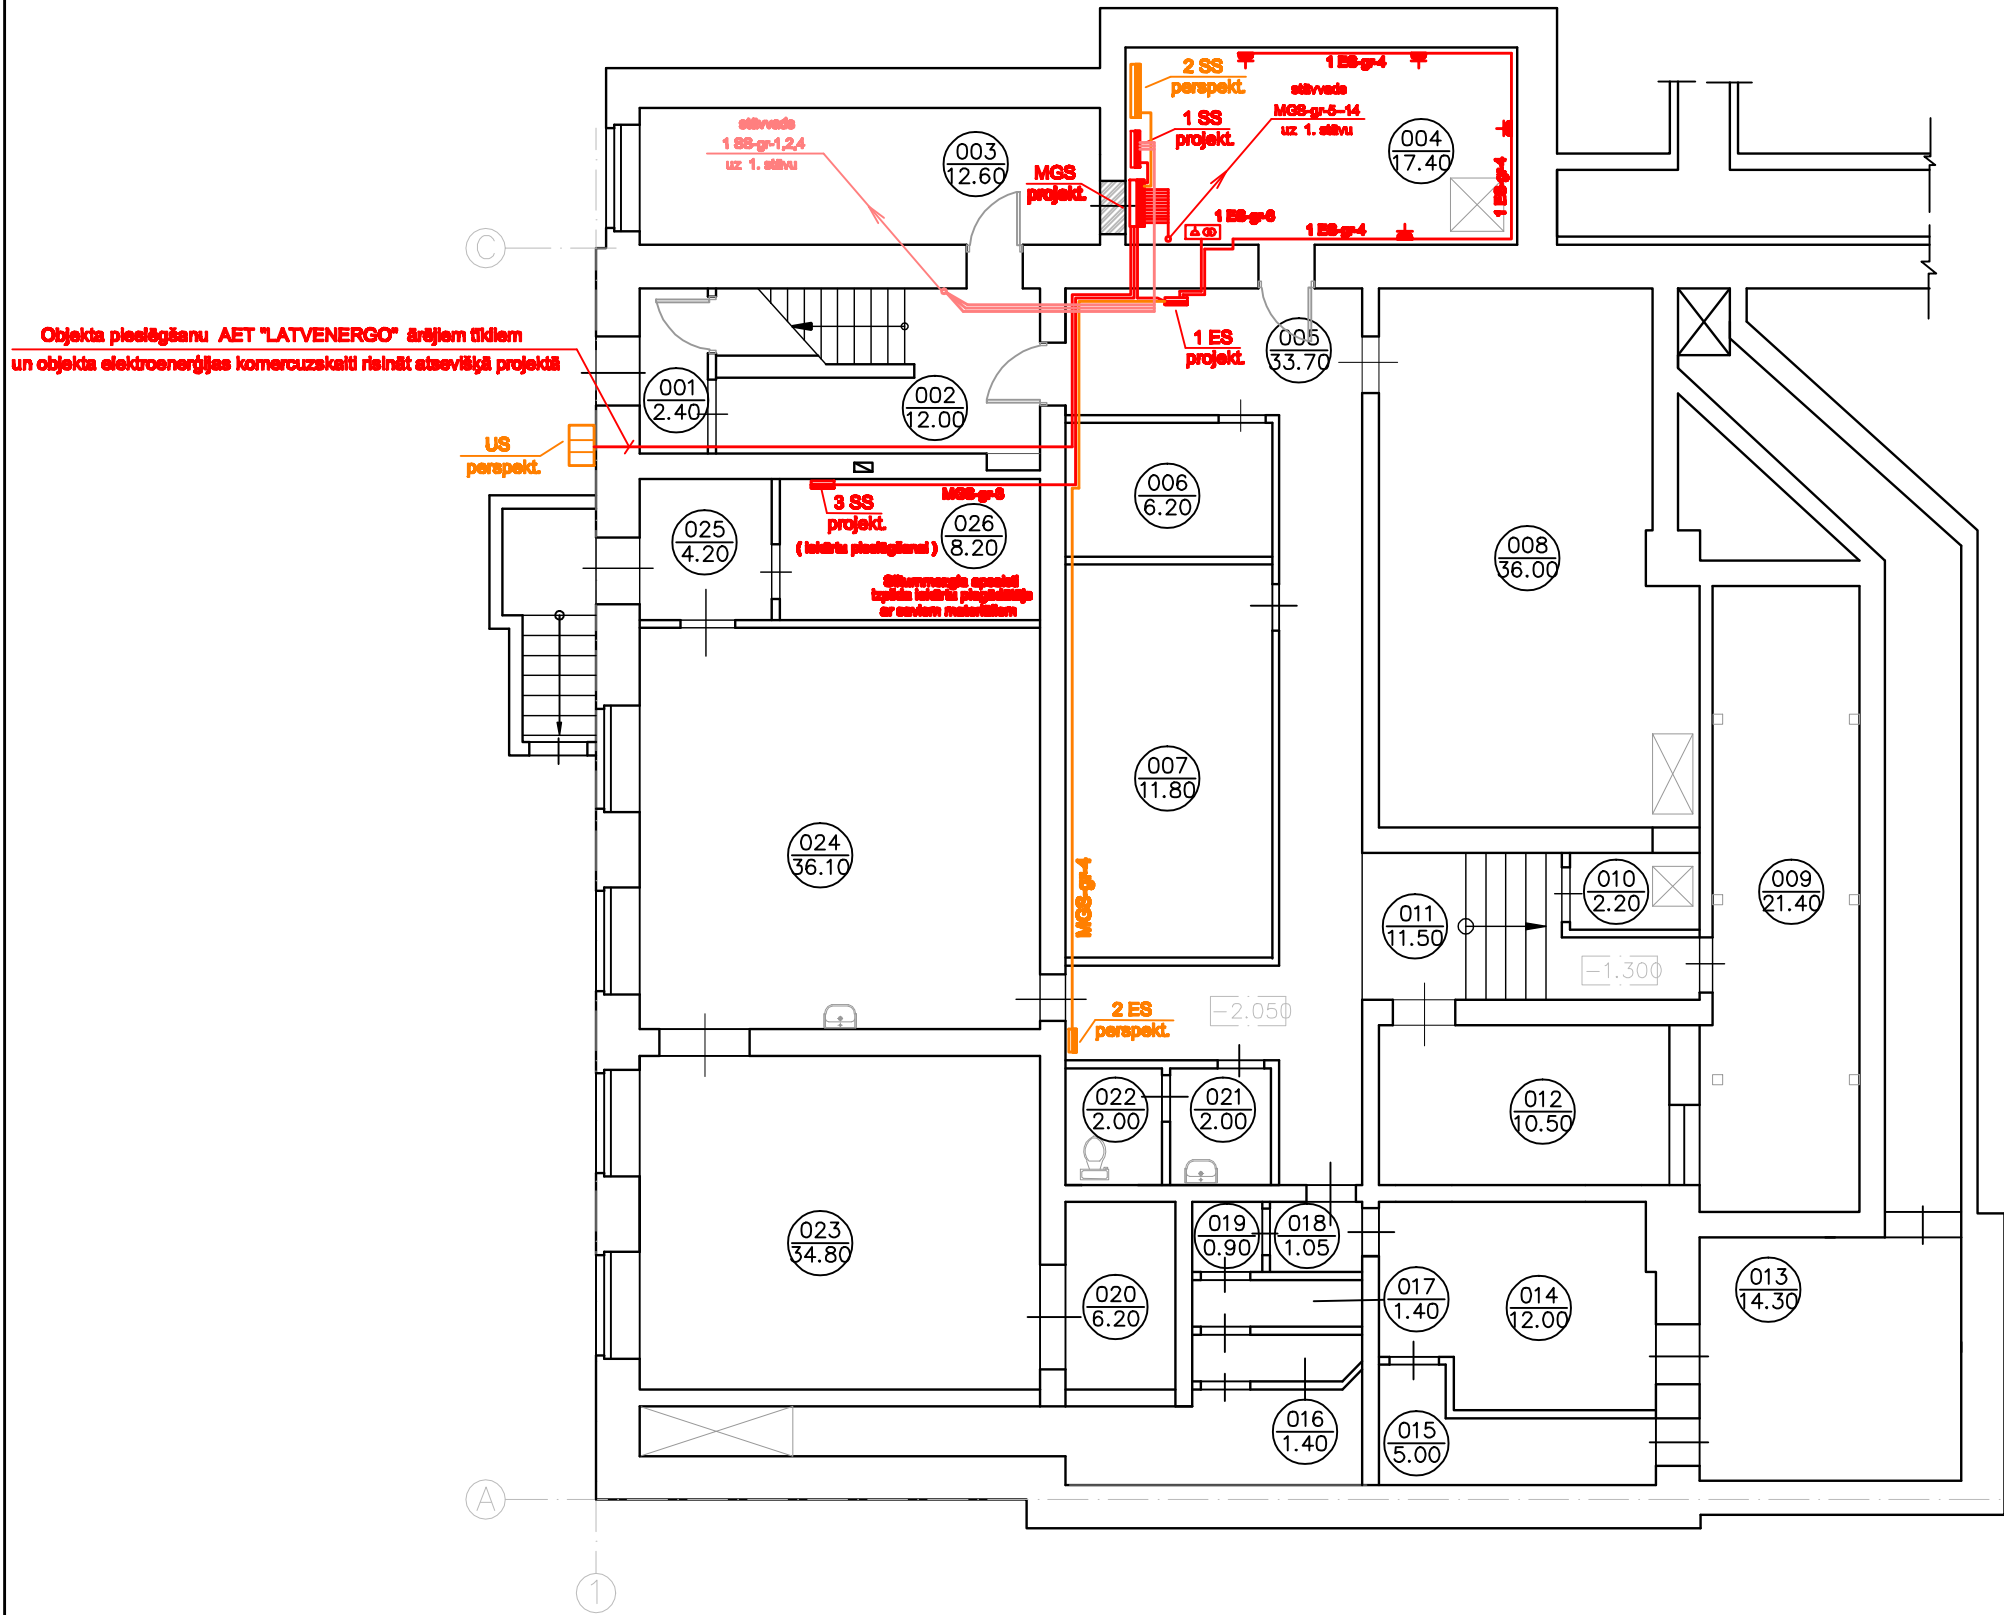

PIEZĪMES

1. El. instalāciju izbūvēt ar kabeli MMJ:
 - a. El. instalāciju montēt slēpti instalējot to tukšsienās, zem apmetuma un aiz plekaramajiem grīstiem.
 - b. Kabeļu pārejas cauri sienām izpildīt viniplasta cauruļīdē.
 - c. Stāvvadu el. kabeļus montēt plastmasas aizsargcauruļīdē.
 - d. Kabeļu trases plānā parādītās nosacīt, precizēt montāžas laikā, ņemot vērā santehniko cauruļvadu un vēdināšanas līniju izvietojumu.
2. Elektroiekārtu uzstādīšanas augstums:
 - a. Sadales MGS, 1 SS, 3 SS, 1 ES montēt 1.70 m augstumā no tīrās grīdas (līdz sadales augšdaļai).
 - b. Sienas kontaktus montēt 0.30 m augstumā no tīrās grīdas (izņemot sienas kontaktus kuriem ir atsevišķi norādīts uzstādīšanas augstums) slēpti zem apmetuma.
3. Visas atzīmes un izmērus precizēt uz vietās.

PAGRABSTĀVA TELPU EKSPLIKĀCIJA

Nr.pl.	Telpas nosaukums	Plaītība m ²	Piezīmes
001	Vējtveris	2.40	
002	Kāpgu telpa	12.00	
003	Telpa	12.60	
004	Tehniskā telpa	17.40	
005	Gaitenis	33.70	
006	Telpa	6.20	
007	Telpa	11.80	
008	Telpa	36.00	
009	Telpa	21.40	
010	Telpa	2.20	
011	Telpa	11.50	
012	Telpa	10.50	
013	Telpa	14.30	
014	Telpa	12.00	
015	Telpa	5.00	
016	Telpa	1.40	
017	Telpa	1.40	
018	Telpa	1.05	
019	Telpa	0.90	
020	Telpa	6.20	
021	Priekštelpa	2.00	
022	Tualete	2.00	
023	Telpa	34.80	
024	Telpa	36.10	
025	Priekštelpa	4.20	
026	Siltuma mazgls	8.20	
KOPĀ:		307.3	

Projekts izstrādāts ņemot vērā AS "Komunālprojekts" 2010.gadā izstrādāto "Ludzas tautas nama vienkāršota renovācija" (pasūt. Nr. 10 - 34 - 032) tehniskā projekta risinājumus.

KOMUNĀLPROJEKTS				Būvobjekta nosaukums			
BŪVKOMERCĀNTA				Ludzas kultūras nama ēkas daļas atjaunošana			
REĢISTRĀCĒS NR. - R				Stacijas ielā 41, Ludzā			
Amats	Uzvārds	Pārbauda	Datums	Lapas sauklis			
				Pagrabstāva spēka tīkla plāns			
				Pasūtījuma Nr.	15 - 34 - 004	Mēroga	Skatījums
Izstrādāja	T. Germane			Skatījums		1:100	TP
Arh. reģ.Nr.						Lapas Nr.	Lapu sk.
						EL - 8	16