



FXM 3NET/LV
adrešu-analogā panelis

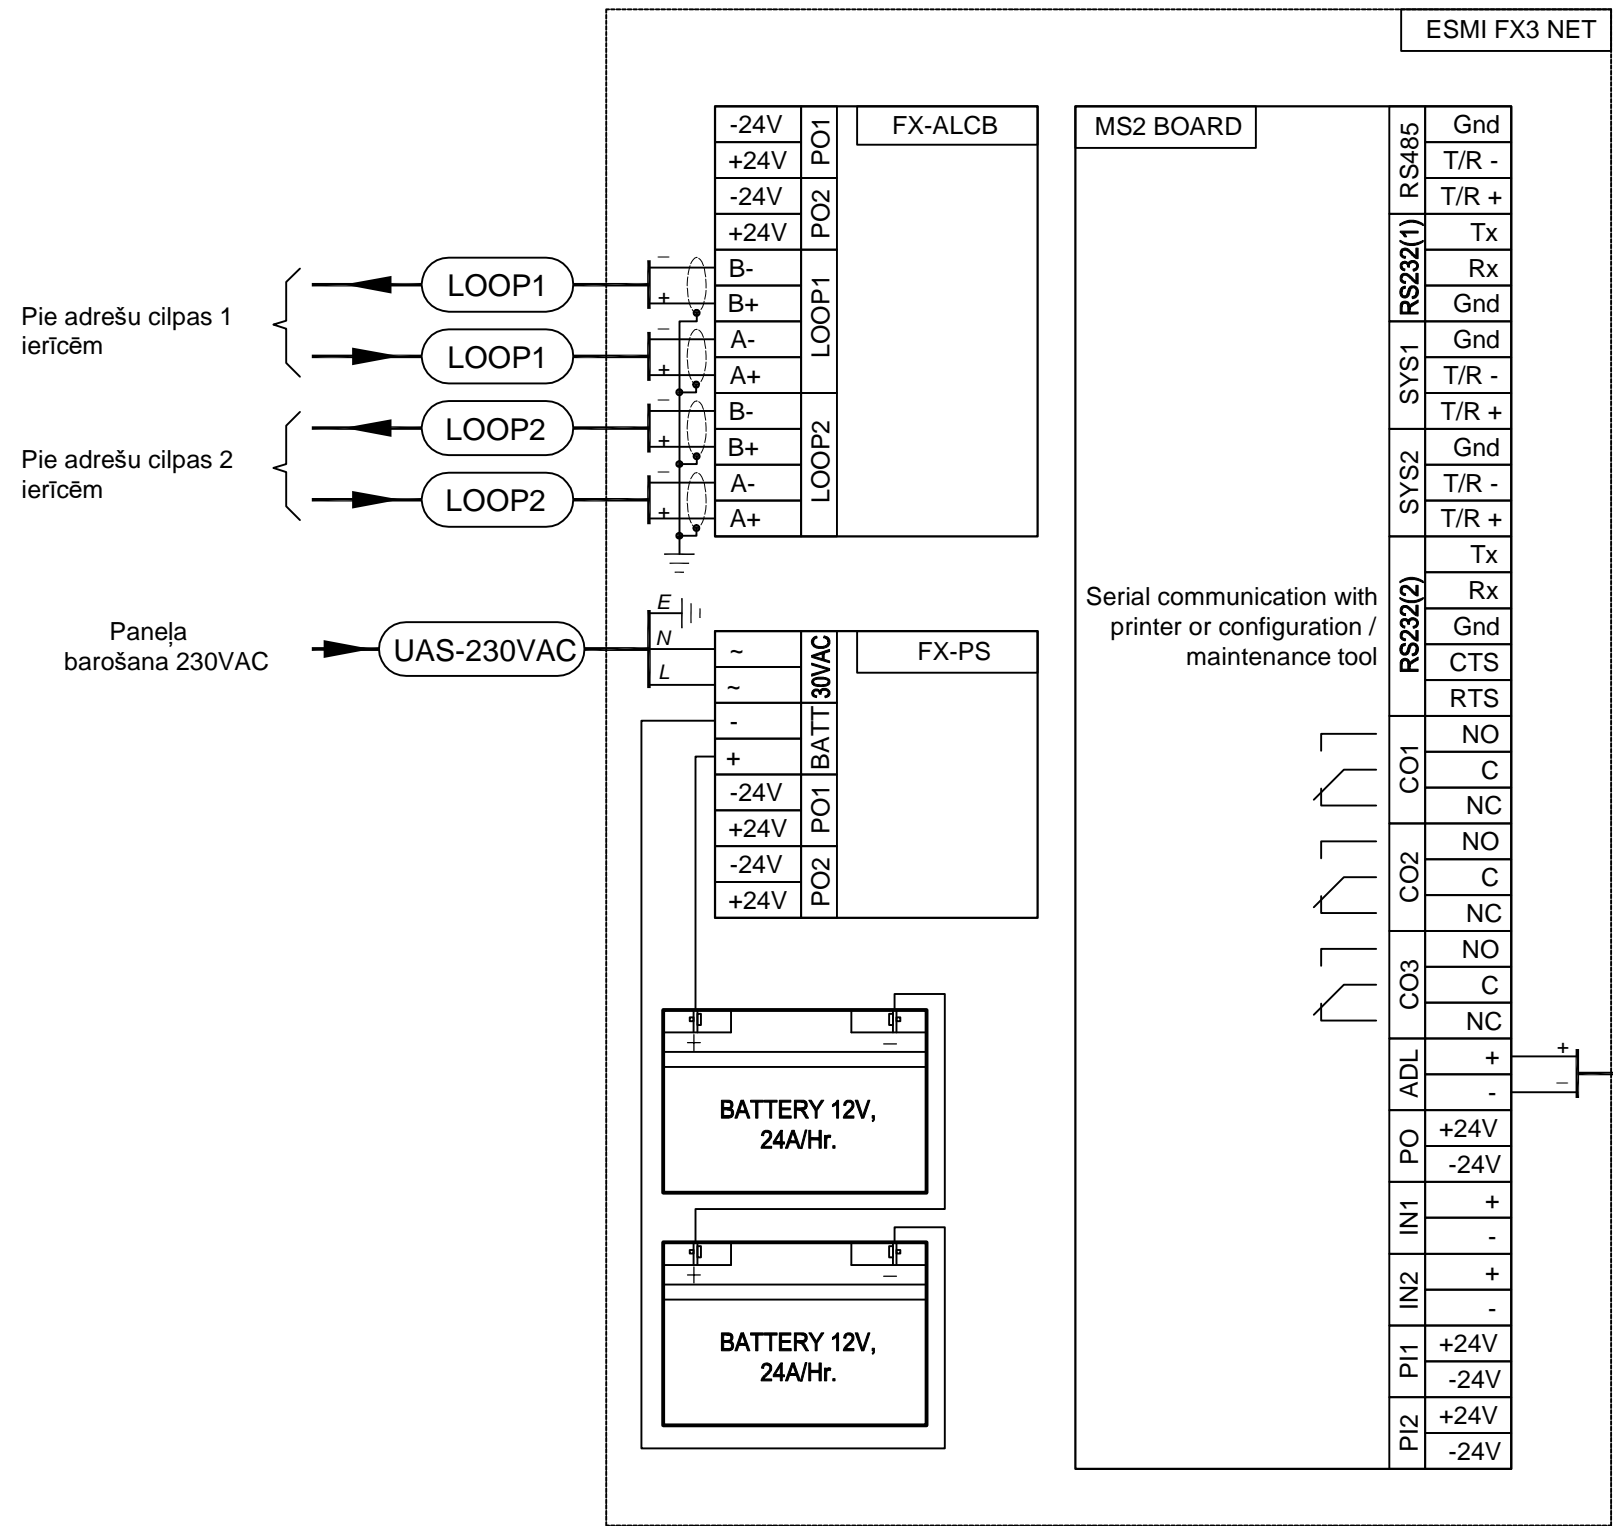

Adrešu ierīces tipveida
pieslēgšanas shēmas

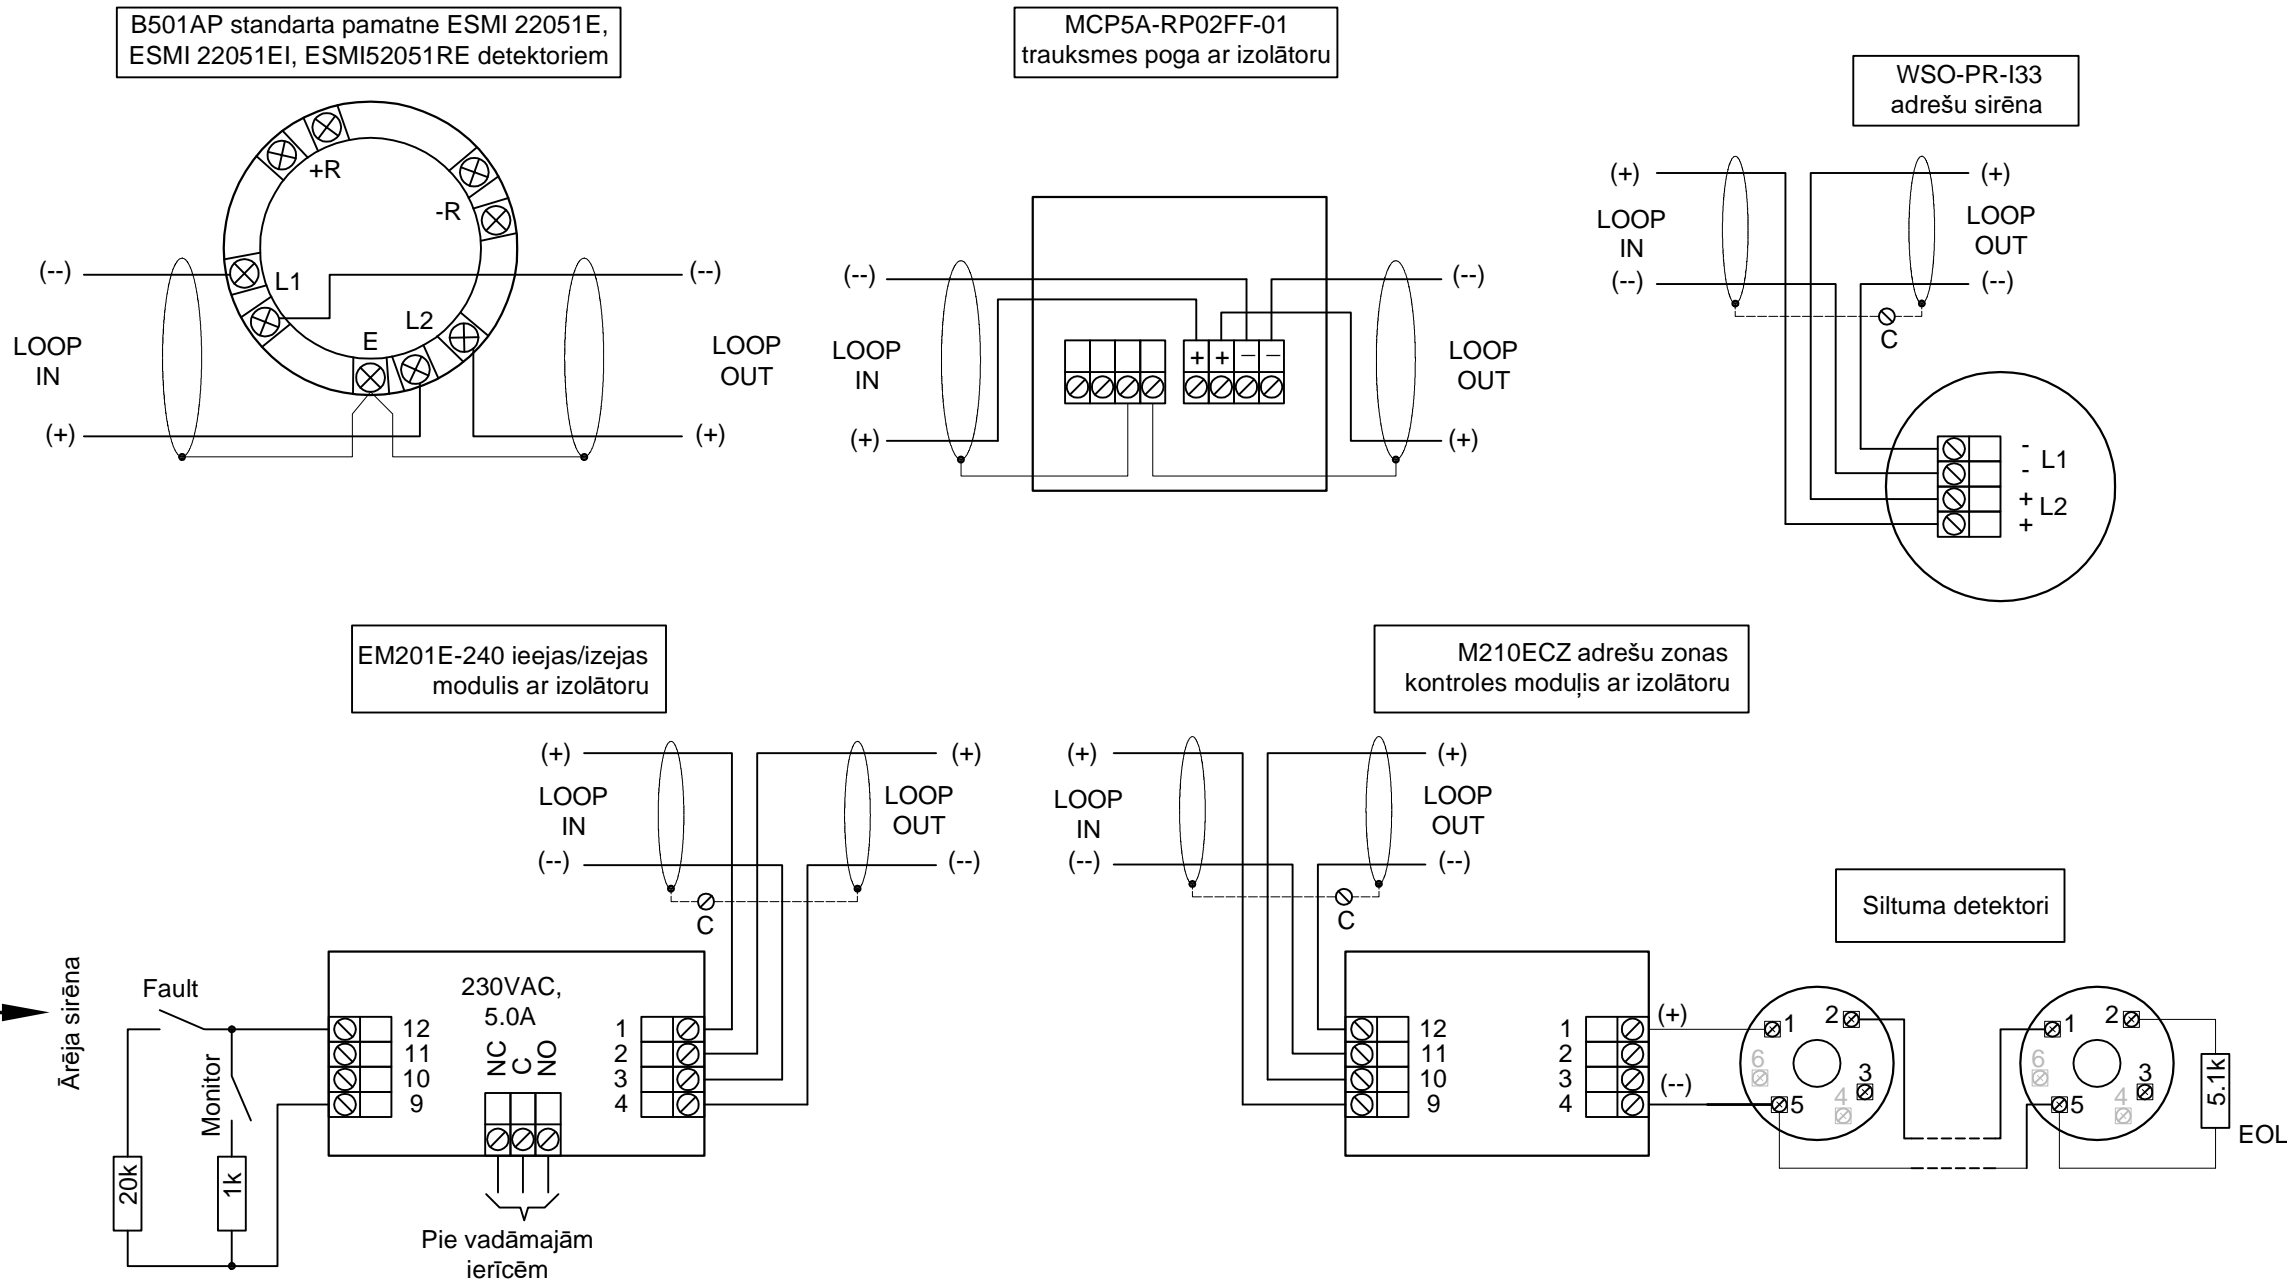

| | | | | | |
|---|--|--|--------------------|------------------|--------|
| Projekts | | | | | |
| LUDZAS PILSĒTAS ĢIMNĀZIJAS PĀRBŪVE LUDZĀ, BLAUMAŅA IELĀ 4 | | | | | |
| Stadija | | BŪVPROJEKTS (BP) | | | |
| Pasūtītājs | | Ludzas novada pašvaldība Reģ. Nr. 90000017453 Raiņa iela 16, Ludza, LV-5701 | | | |
| Būvprojekta vadītājs Projekta autors | | Arhitektūras birojs SIA SESTAIS STILS Tirgoņu iela 8, Rīga, LV-1050 Tālr. 67228542, fakss 67220143 birojs@sestaisstils.lv | | | |
| | | | | | |
| | | | | | |
| | | | | | |
| Datums/Paraksts | | | | | |
| Rasējums | | ĀRĒJO SAVIENOJUMU SHĒMAS | | | |
| Pasūtījuma Nr.: | | 16-35/677 | Daļa: UAS | Lapas Nr.: UAS-8 | M B.M. |
| | | | | | |
| BP daļas vad.: | | R.Barinovs | | | |
| Izstrādāja: | | R.Barinovs | | | |
| | | | | | |
| Faila Nr.: | | | Datums: 13.03.2017 | | |