



Valsts sabiedrība ar ierobežotu atbildību
ZEMKOPĪBAS MINISTRIJAS NEKUSTAMIE ĪPAŠUMI
Latgales reģiona meliorācijas nodaļa

Baznīcas iela 22, Rēzekne, LV-4601, tālr.64605562, e-pasts: latgale@zmni.lv
Rēzekne

TEHNISKIE NOTEIKUMI NR. L-10-7/442

(Izdoti saskaņā ar Meliorācijas likuma 4.panta pirmo daļu)

22.12.2015.g.

Derīgi līdz 2017. gada "21."decembrim
/divi gadi/

Persona, kura gatavojas veikt darbību (iesniedzējs):	Ludzas novada pašvaldība, reģ.Nr.90000017453, Raiņa iela 16, Ludza, Ludzas novads, LV-5701
Paredzētā darbība:	Lauku grants ceļa Līdeksna-Vurpuļi-Ļadiņa 1,10 km (0,00 km-1,10km) pārbūve uzņēmējdarbības attīstībai Nirzas pagastā, Ludzas novadā
Paredzētās darbības norises vieta:	Nirzas pagasts, Ludzas novads, kadastra Nr.68780020092
Pamatojums	07.12.2015.g. iesniegums Nr.3.1.1.7.2/1779

I. Informācija par meliorācijas sistēmām un būvēm.

1. Pēc meliorācijas kadastra datiem darbība paredzēta meliorācijas objekta „Vurpuļi” (šifrs - 40268; A-614; objekta kods 6878 019; izbūves gads – 1977), kur atrodas meliorācijas sistēmas un būves:

- drenu sistēmas Nr.019 040; 019 046; 019 047; 019 050; 019 058; 019 059;
- drenāžas filtrakas – 4 gab.

2. Meliorācijas sistēmām un būvēm ir noteiktas ekspluatācijas aizsargjoslas:

- drenu sistēmu kolektoriem Nr. 019 046; 019 047; 019 058; 019 059 un drenāžas akām - 4 m atstatumā no kolektora ass līnijas uz abām pusēm;

II. Vispārīgie noteikumi

Ja lauku grants ceļa pārbūves laikā tiks veikta meliorācijas sistēmu pārbūve:

1. Būvniecību veikt atbilstoši LR MK 16.09.2014. noteikumiem Nr.550 „Hidrotehnisko un meliorācijas būvju būvnoteikumi” un ievērojot LR MK 23.08.2005. noteikumu Nr.631 “Par Latvijas būvnormatīvu LBN 224-05 “Meliorācijas sistēmas un hidrotehniskās būves” prasības.
2. Būvprojektēšanā ievērot vietējās pašvaldības teritorijas plānojumu, apbūves noteikumus un detālplānojumu (ja tāds ir izstrādāts), kā arī plānošanas un arhitektūras uzdevumā noteiktās prasības.
3. Būvprojektēšanu veikt vienā stadijā – tehniskā projekta stadijā un atbilstoši ar LR Zemkopības ministrijas 07.04.2009. rīkojumu Nr.66 apstiprināto tehnisko noteikumu “Meliorācijas sistēmas – Būvprojekta sastāvs un noformēšana” prasībām.
4. Būvdarbus izpildīt atbilstoši ar LR Zemkopības ministrijas 07.04.2009. rīkojumu Nr.65 apstiprināto tehnisko noteikumu “Meliorācijas sistēmas – Būvdarbu izpilde un būvju nodošana ekspluatācijā” prasībām.

III. Īpašās prasības

1. Nav pieļaujamas darbības, kuru dēļ tiek bojātas meliorācijas sistēmas vai traucēts to darbības režīms.

SAŅEMTS

Ludzas novada pašvaldībā

2016. gada 13. janvārī

Reģ. Nr. 3.1.1.7.2/58/9

2. Ja gāzes vadi, kabeļi, u.c. komunikācijas šķērso ūdensnotekas vai drenu sistēmas, jānorāda to iebūves dziļumi.
3. Ja iebūvēt paredzētais kabelis šķērso drenu kolektoru, kurš ir seklāk par kabeļa dziļumu, kolektora posms pēc kabeļa iebūves ir jāatjauno.
4. Ūdensnotekās ietekošo ceļa grāvju galus pārtīrīt un savienot ar ūdensnotekas gultni.
5. Par paredzēto darbību informēt būvobjektam pieguļošo zemes gabalu īpašniekus vai tiesiskos valdītājus.
6. Nav pieļaujama neattīrītu lietus kanalizācijas ūdeņu ievadīšana meliorācijas sistēmās, kā arī attīrītu ūdeņu tieša ievadīšana drenāžas sistēmās.
7. Gadījumos, ja tehnisko noteikumu prasības nevar izpildīt vai akceptētā būvprojektā izdarītās izmaiņas skar tehnisko noteikumu nosacījumus, tehniskos risinājumus vai attiecīgās izmaiņas saskaņot Valsts SIA „Zemkopības ministrijas nekustamie īpašumi” Meliorācija departamenta Latgales reģiona meliorācijas nodaļā.
8. Būvprojektu saskaņot Valsts SIA „Zemkopības ministrijas nekustamie īpašumi” Meliorācijas departamenta Latgales reģiona meliorācijas nodaļā.

IV. Izvērtētā dokumentācija:

1. Paredzētās darbības pieteikums uz 1 lapas.
2. Objekta izvietojuma shēma uz 1 lapas..
3. Meliorācijas objekta „Vurpuļi” meliorācijas sistēmu nosprauduma plāna kopija M 1: 5000 uz 1 lapas.

Tehniskos noteikumus viena mēneša laikā no tā saņemšanas dienas var apstrīdēt Administratīvā procesa likuma noteiktajā kārtībā.


Nodaļas vadītājs



Staņislavs Šķesters

Ludzas sektora vadītāja
Iraīda Grišāne, 26352903
iraida.grisane@zmni.lv

Saņēmu: Nona Meisā Meisā /vārds, uzvārds, paraksts/

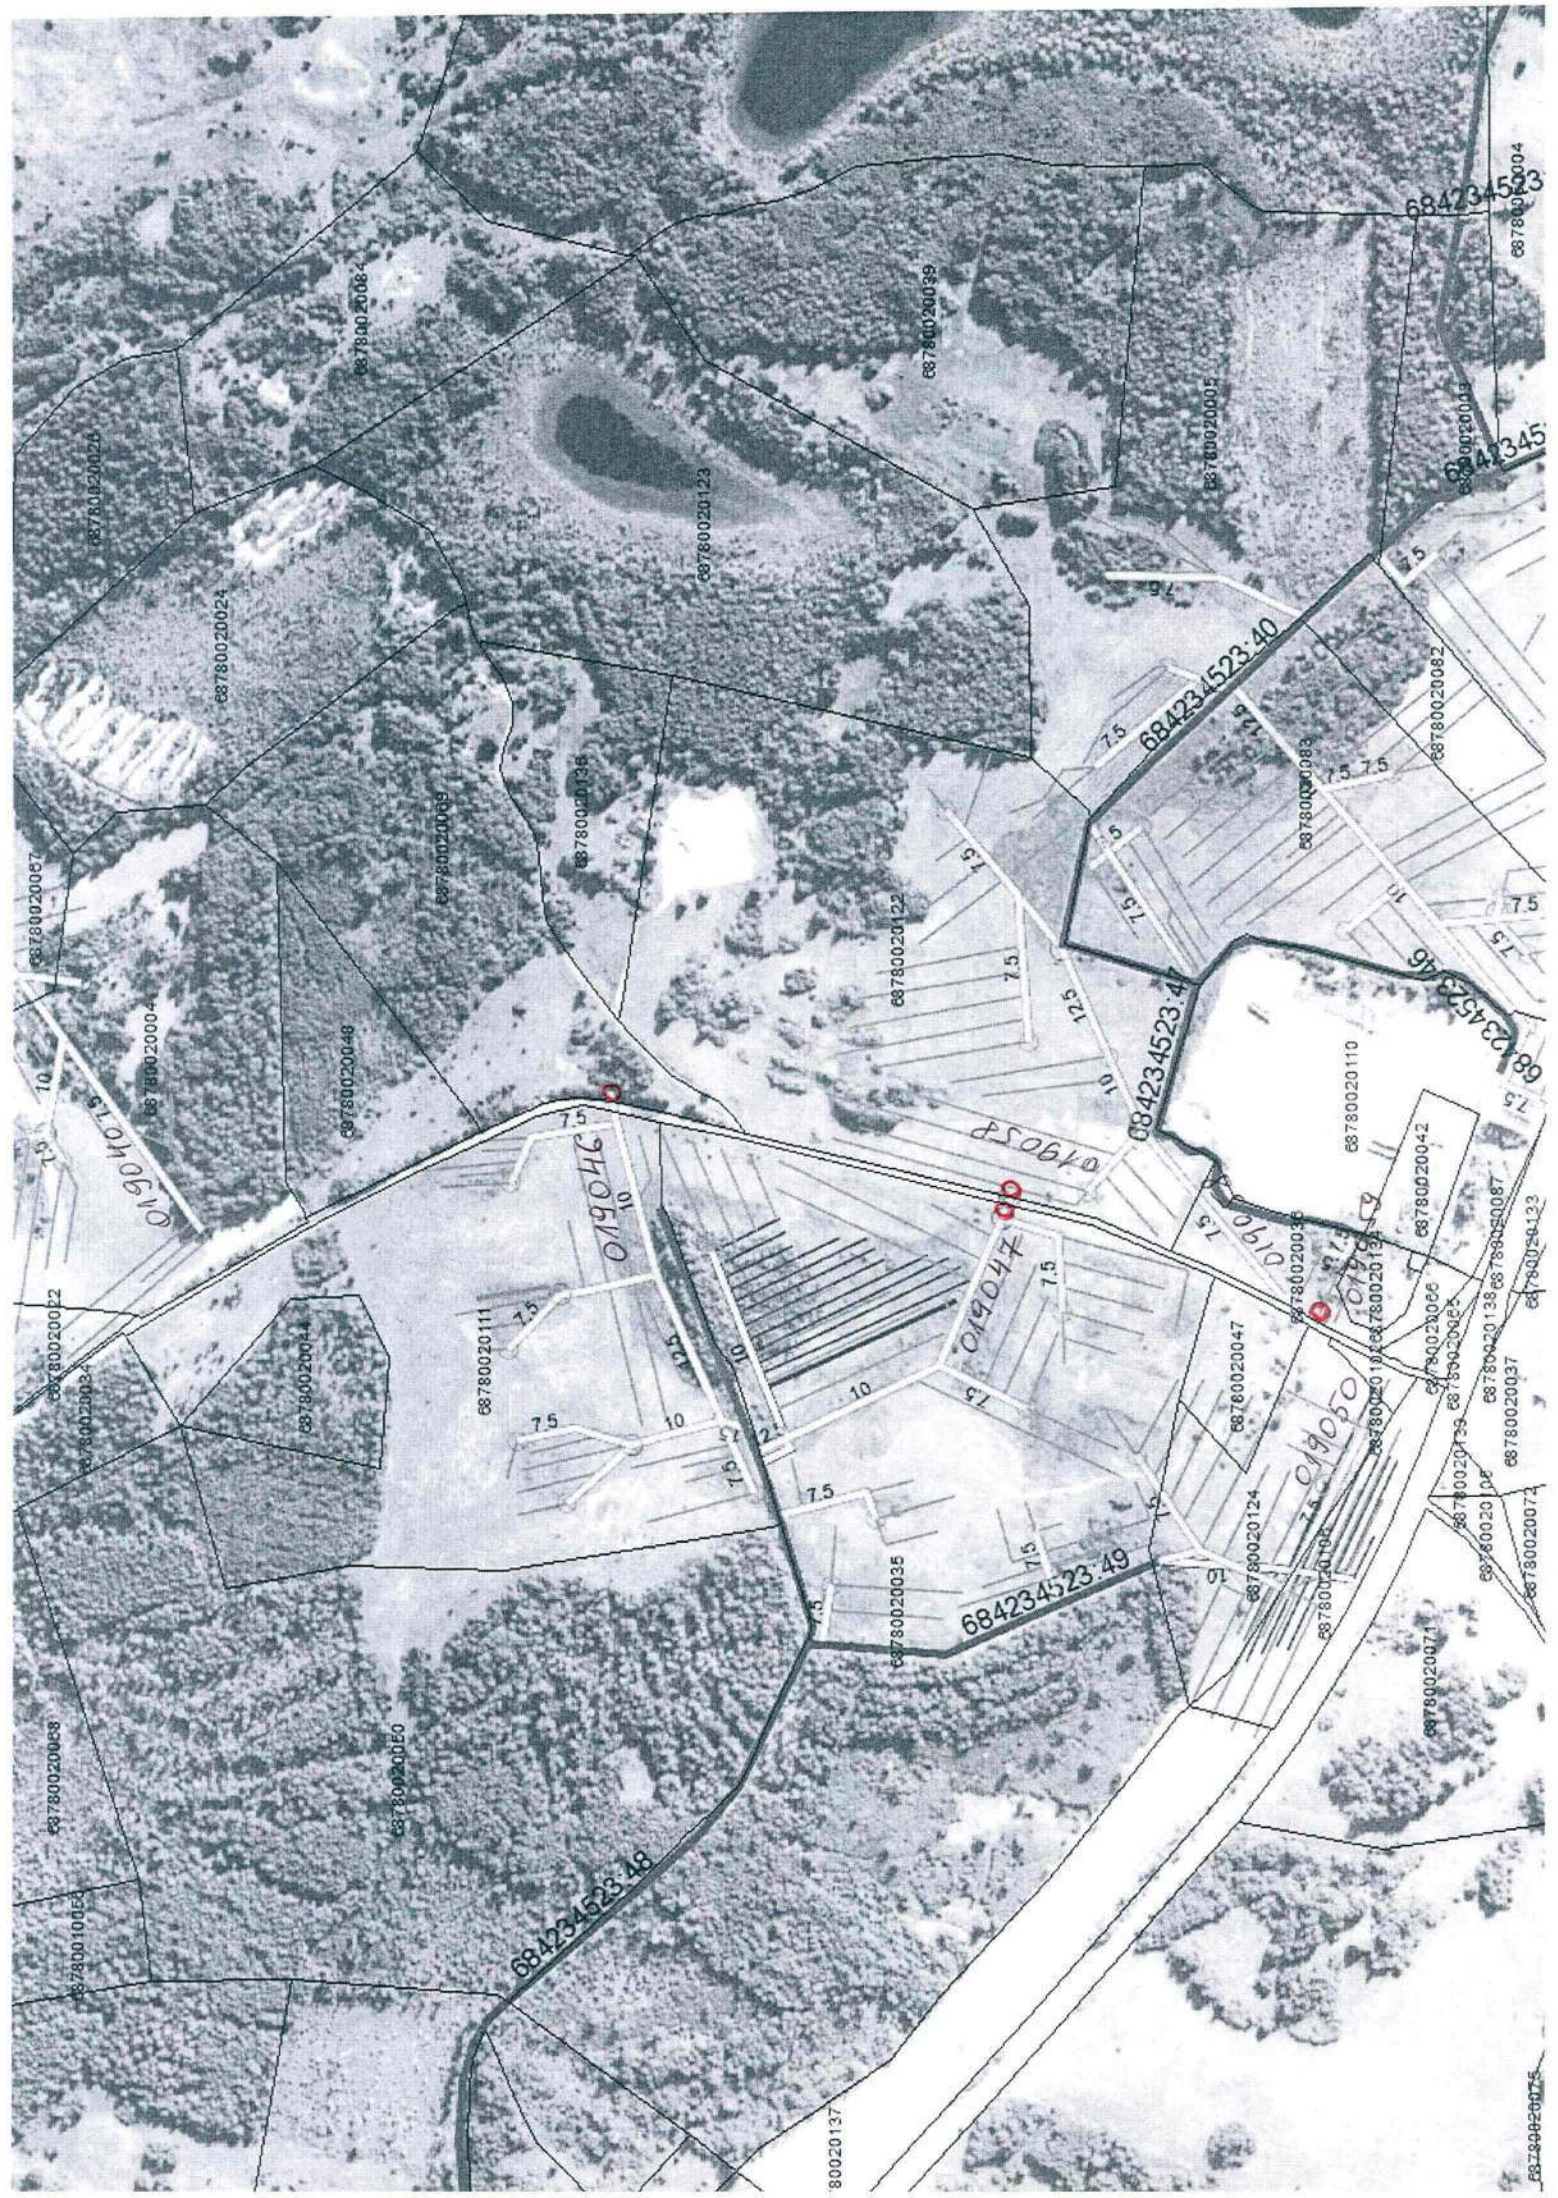



Valsts sabiedrība ar ierobežotu atbildību
ZEMKOPĪBAS MINISTRIJAS NEKUSTAMIE ĪPAŠUMI
Latgales reģiona meliorācijas nodaļa

Baznīcas iela 22, Rēzekne, LV-4601, tālr.64605562, e-pasts: latgale@zmni.lv
Rēzekne

TEHNISKIE NOTEIKUMI NR. L-10-7/443

(Izdoti saskaņā ar Meliorācijas likuma 4.panta pirmo daļu)

22.12.2015.g.

Derīgi līdz 2017. gada "21."decembrim
/divi gadi/

Persona, kura gatavojas veikt darbību (iesniedzējs):	Ludzas novada pašvaldība, reģ.Nr.90000017453, Raiņa iela 16, Ludza, Ludzas novads, LV-5701
Paredzētā darbība:	Lauku grants ceļa Horošova-Vorslava-Vurpuļi 0,95km (0,00 km-0,95km) pārbūve uzņēmējdarbības attīstībai Nirzas pagastā, Ludzas novadā
Paredzētās darbības norises vieta:	Nirzas pagasts, Ludzas novads, kadastra Nr.68780020092 un servitūta posms
Pamatojums	07.12.2015.g. iesniegums Nr.3.1.1.7.2/1779

I. Informācija par meliorācijas sistēmām un būvēm.

1. Pēc meliorācijas kadastra datiem darbība paredzēta meliorācijas objekta „Vurpuļi” (šifrs - 40268; A-614; objekta kods 6878 019; izbūves gads – 1977), kur atrodas meliorācijas sistēmas un būves:

- drenu sistēmas Nr.019 027; 019 040;
- drenāžas filtrakas – 5 gab.

2. Meliorācijas sistēmām un būvēm ir noteiktas ekspluatācijas aizsargjoslas:

- drenu sistēmu kolektoram Nr. 019 040 un drenāžas akām - 4 m atstatumā no kolektora ass līnijas uz abām pusēm;

II. Vispārīgie noteikumi

Ja lauku grants ceļa pārbūves laikā tiks veikta meliorācijas sistēmu pārbūve:

1. Būvniecību veikt atbilstoši LR MK 16.09.2014. noteikumiem Nr.550 „Hidrotehnisko un meliorācijas būvju būvnoteikumi” un ievērojot LR MK 23.08.2005. noteikumu Nr.631 “Par Latvijas būvnormatīvu LBN 224-05 “Meliorācijas sistēmas un hidrotehniskās būves” prasības.
2. Būvprojektēšanā ievērot vietējās pašvaldības teritorijas plānojumu, apbūves noteikumus un detālplānojumu (ja tāds ir izstrādāts), kā arī plānošanas un arhitektūras uzdevumā noteiktās prasības.
3. Būvprojektēšanu veikt vienā stadijā – tehniskā projekta stadijā un atbilstoši ar LR Zemkopības ministrijas 07.04.2009. rīkojumu Nr.66 apstiprināto tehnisko noteikumu “Meliorācijas sistēmas – Būvprojekta sastāvs un noformēšana” prasībām.
4. Būvdarbus izpildīt atbilstoši ar LR Zemkopības ministrijas 07.04.2009. rīkojumu Nr.65 apstiprināto tehnisko noteikumu “Meliorācijas sistēmas – Būvdarbu izpilde un būvju nodošana ekspluatācijā” prasībām.

III. Īpašās prasības

1. Nav pieļaujamas darbības, kuru dēļ tiek bojātas meliorācijas sistēmas vai traucēts to darbības režīms.

SAŅEMTS

Ludzas novada pašvaldībā

2016. gada 13. janvārī
Reģ. Nr. 3.1.1. 7.1/58/8

2. Ja gāzes vadi, kabeļi, u.c. komunikācijas šķērso ūdensnotekas vai drenu sistēmas, jānorāda to iebūves dziļumi.
3. Ja iebūvēt paredzētais kabelis šķērso drenu kolektoru, kurš ir seklāk par kabeļa dziļumu, kolektora posms pēc kabeļa iebūves ir jāatjauno.
4. Ūdensnotekās ietekošo ceļa grāvju galus pārtīrīt un savienot ar ūdensnotekas gultni.
5. Par paredzēto darbību informēt būvobjektam pieguļošo zemes gabalu īpašniekus vai tiesiskos valdītājus.
6. Nav pieļaujama neattīrītu lietusskanalizācijas ūdeņu ievadīšana meliorācijas sistēmās, kā arī attīrītu ūdeņu tieša ievadīšana drenāžas sistēmās.
7. Gadījumos, ja tehnisko noteikumu prasības nevar izpildīt vai akceptētā būvprojektā izdarītās izmaiņas skar tehnisko noteikumu nosacījumus, tehniskos risinājumus vai attiecīgās izmaiņas saskaņot Valsts SIA „Zemkopības ministrijas nekustamie īpašumi” Meliorācija departamenta Latgales reģiona meliorācijas nodaļā.
8. Būvprojektu saskaņot Valsts SIA „Zemkopības ministrijas nekustamie īpašumi” Meliorācijas departamenta Latgales reģiona meliorācijas nodaļā.

IV. Izvērtētā dokumentācija:

1. Paredzētās darbības pieteikums uz 1 lapa.
2. Objekta izvietojuma shēma uz 1 lapa..
3. Meliorācijas objekta „Vurpuļi” meliorācijas sistēmu nosprauduma plāna kopija M 1: 5000 uz 1 lapa.

Tehniskos noteikumus viena mēneša laikā no tā saņemšanas dienas var apstrīdēt Administratīvā procesa likuma noteiktajā kārtībā.

Nodaļas vadītājs



Staņislavs Šķesters

Ludzas sektora vadītāja
Iraīda Grišāne, 26352903
iraida.grisane@zmni.lv

Saņēmu: Ilona Meija Meija /vārds, uzvārds, paraksts/

