Valsts sabiedrība ar ierobežotu atbildību
ZEMKOPĪBAS MINISTRIJAS NEKUSTAMIE ĪPAŠUMI
Latgales reģiona meliorācijas nodaļa

Baznīcas iela 22, Rēzekne, LV-4601, tālr.64605562, e-pasts: latgale@zmni.lv
Rēzekne

TEHNISKIE NOTEIKUMI NR. L-10-7/444

(Izdoti saskaņā ar Meliorācijas likuma 4.panta pirmo daļu)

22.12.2015.g.

Derīgi līdz 2017. gada "21."decembrim
/divi gadi/

Persona, kura gatavojas veikt darbību (iesniedzējs):	Ludzas novada pašvaldība, reģ.Nr.90000017453, Raiņa iela 16, Ludza, Ludzas novads, LV-5701
Paredzētā darbība:	Lauku grants ceļa Pušča-Stukaļi 1,66 km (0,00 km-1,66 km) pārbūve uzņēmējdarbības attīstībai Rundēnu pagastā, Ludzas novadā
Paredzētās darbības norises vieta:	Rundēnu pagasts, Ludzas novads, kadastra Nr.68920080110, 68920080157 un servitūta posms
Pamatojums	07.12.2015.g. iesniegums Nr.3.1.1.7.2/1779

I. Informācija par meliorācijas sistēmām un būvēm.

1. Pēc meliorācijas kadastra datiem darbība paredzēta meliorācijas objekta „Pušča-Kleščeva" (šifrs - 44704; A-909; objekta kods 6892 025; izbūves gads – 1987.), kur atrodas meliorācijas sistēmas un būves:
   - koplietošanas ūdensnotekas K-11(ŪSIK kods 43876:25); K-12(ŪSIK kods 43876:26); K-13(ŪSIK kods 43876:45); K-14(ŪSIK kods 43876:44); K-17(ŪSIK kods 43876:39); K-18(ŪSIK kods 43876:40); K-18a(ŪSIK kods 43876:41);
   - drenu sistēmas Nr.025 056; 025 087; 025 085; 025 084; 025 088; 025 091; 025 092; 025 093;
   - drenāžas filtrakas – 4 gab.
2. Meliorācijas sistēmām un būvēm ir noteiktas ekspluatācijas aizsargjoslas:

- koplietošanas ūdensnotekām K-11(ŪSIK kods 43876:25); K-12(ŪSIK kods 43876:26); K-13(ŪSIK kods 43876:45); K-14(ŪSIK kods 43876:44); K-17(ŪSIK kods 43876:39); K-18(ŪSIK kods 43876:40); K-18a(ŪSIK kods 43876:41) - 10 m atstatumā no ūdensnotekas krotes;

- drenu sistēmu kolektoriem Nr. 025 056; 025 084; 025 091; 025 093 un drenāžas akām - 4 m atstatumā no kolektora ass līnijas uz abām pusēm;

II. Vispārīgie noteikumi

Ja lauku grants ceļa pārbūves laikā tiks veikta meliorācijas sistēmu pārbūve:

1. Būvniecību veikt atbilstoši LR MK 16.09.2014. noteikumiem Nr.550 „Hidrotehnisko un meliorācijas būvju būvnoteikumi" un ievērojot LR MK 23.08.2005. noteikumu Nr.631 "Par Latvijas būvnormatīvu LBN 224-05 "Meliorācijas sistēmas un hidrotehniskās būves" prasības.
2. Būvprojektēšanā ievērot vietējās pašvaldības teritorijas plānojumu, apbūves noteikumus un detālplānojumu (ja tāds ir izstrādāts), kā arī plānošanas un arhitektūras uzdevumā noteiktās prasības.

SAŅEMTS
Ludzas novada pašvaldībā
2016. gada 13. janvārī
Reģ. Nr. 3.1.1.7.1/58/10

3. Būvprojektēšanu veikt vienā stadijā – tehniskā projekta stadijā un atbilstoši ar LR Zemkopības ministrijas 07.04.2009. rīkojumu Nr.66 apstiprināto tehnisko noteikumu "Meliorācijas sistēmas – Būvprojekta sastāvs un noformēšana" prasībām.
4. Būvdarbus izpildīt atbilstoši ar LR Zemkopības ministrijas 07.04.2009. rīkojumu Nr.65 apstiprināto tehnisko noteikumu "Meliorācijas sistēmas – Būvdarbu izpilde un būvju nodošana ekspluatācijā" prasībām.

III. Īpašās prasības

1. Nav pieļaujamas darbības, kuru dēļ tiek bojātas meliorācijas sistēmas vai traucēts to darbības režīms.
2. Ja gāzes vadi, kabeļi, u.c. komunikācijas šķērso ūdensnotekas vai drenu sistēmas, jānorāda to iebūves dziļumi.
3. Ja iebūvēt paredzētais kabelis šķērso drenu kolektoru, kurš ir seklāk par kabeļa dziļumu, kolektora posms pēc kabeļa iebūves ir jāatjauno.
4. Ūdensnotekās ietekošo ceļa grāvju galus pārtīrīt un savienot ar ūdensnotekas gultni.
5. Par paredzēto darbību informēt būvobjektam pieguļošo zemes gabalu īpašniekus vai tiesiskos valdītājus.
6. Nav pieļaujama neattīrītu lietus kanalizācijas ūdeņu ievadīšana meliorācijas sistēmās, kā arī attīrītu ūdeņu tieša ievadīšana drenāžas sistēmās.
7. Gadījumos, ja tehnisko noteikumu prasības nevar izpildīt vai akceptētā būvprojektā izdarītās izmaiņas skar tehnisko noteikumu nosacījumus, tehniskos risinājumus vai attiecīgās izmaiņas saskaņot Valsts SIA „Zemkopības ministrijas nekustamie īpašumi" Meliorācija departamenta Latgales reģiona meliorācijas nodaļā.
8. Būvprojektu saskaņot Valsts SIA „Zemkopības ministrijas nekustamie īpašumi" Meliorācijas departamenta Latgales reģiona meliorācijas nodaļā.

IV. Izvērtētā dokumentācija:

1. Paredzētās darbības pieteikums uz 1 lapas.
2. Objekta izvietojuma shēma uz 1 lapas..
3. Meliorācijas objekta „Pušča-Kleščeva" meliorācijas sistēmu nosprauduma plāna kopija M 1: 5000 uz 1 lapas.

Tehniskos noteikumus viena mēneša laikā no tā saņemšanas dienas var apstrīdēt Administratīvā procesa likuma noteiktajā kārtībā.

Nodaļas vadītājs Staņislavs Šķesters

Ludzas sektora vadītāja
Iraīda Grišāne, 26352903
iraida.grisane@zmni.lv

Saņēmu: _____ */vārds, uzvārds, paraksts/*

68920080117
68920080119
68920080124
68920080118
68920080301
68920080314
68920080035
68920080061
68920080156
68920080069
68920080075
68920080042
68920080078
43895:07
43876:25
43876:26
43876:43
43876:42
43876:41
43876:40
43876:39
43876:38
43876:24
K-11
K-12
K-13
K-14
K-15
K-16
K-17
025056
025057
025058
025059
025060
025061
025062
025063
025064
025065
025066
025067
025068
025069
025070
025071
025072
025073
025074
025075
025076
025077
025078
025079
025080
025081
025082
025083
025084
025085
025086
025087
025088
025089
025090
025091
025092
025093

Valsts sabiedrība ar ierobežotu atbildību
ZEMKOPĪBAS MINISTRIJAS NEKUSTAMIE ĪPAŠUMI
Latgales reģiona meliorācijas nodaļa

Baznīcas iela 22, Rēzekne, LV-4601, tālr.64605562, e-pasts: latgale@zmni.lv
Rēzekne

TEHNISKIE NOTEIKUMI NR. L-10-7/446

(Izdoti saskaņā ar Meliorācijas likuma 4.panta pirmo daļu)

28.12.2015.g.

Derīgi līdz 2017. gada "27."decembrim
/divi gadi/

Persona, kura gatavojas veikt darbību (iesniedzējs):	Ludzas novada pašvaldība, reģ.Nr.90000017453, Raiņa iela 16, Ludza, Ludzas novads, LV-5701
Paredzētā darbība:	Lauku grants ceļa Boru kapu 0,97 km (0,00 km-0,97 km) pārbūve uzņēmējdarbības attīstībai Rundēnu pagastā, Ludzas novadā
Paredzētās darbības norises vieta:	Rundēnu pagasts, Ludzas novads, kadastra Nr.68920080110, 68920080163, 68920080164 un servitūta posms
Pamatojums	07.12.2015.g. iesniegums Nr.3.1.1.7.2/1779

I. Informācija par meliorācijas sistēmām un būvēm.

1. Pēc meliorācijas kadastra datiem darbība paredzēta meliorācijas objekta „Pušča-Kleščeva" (šifrs - 44704; A-909; objekta kods 6892 025; izbūves gads – 1987.), kur atrodas meliorācijas sistēmas un būves:
   - koplietošanas ūdensnotekas N-19(ŪSIK kods 43876:37); K-20(ŪSIK kods 43876:36);
   - drenu sistēmas Nr.025 095; 025 096; 025 099; 095 104;
   - drenāžas filtrakas – 1 gab.
2. Meliorācijas sistēmām un būvēm ir noteiktas ekspluatācijas aizsargjoslas:

- koplietošanas ūdensnotekām N-19(ŪSIK kods 43876:37) un K-20(ŪSIK kods 43876:36) - 10 m atstatumā no ūdensnotekas krotes;

- drenu sistēmu kolektoriem Nr. 025 096; 025 099 un drenāžas akai - 4 m atstatumā no kolektora ass līnijas uz abām pusēm;

II. Vispārīgie noteikumi

Ja lauku grants ceļa pārbūves laikā tiks veikta meliorācijas sistēmu pārbūve:

1. Būvniecību veikt atbilstoši LR MK 16.09.2014. noteikumiem Nr.550 „Hidrotehnisko un meliorācijas būvju būvnoteikumi" un ievērojot LR MK 23.08.2005. noteikumu Nr.631 "Par Latvijas būvnormatīvu LBN 224-05 "Meliorācijas sistēmas un hidrotehniskās būves" prasības.
2. Būvprojektēšanā ievērot vietējās pašvaldības teritorijas plānojumu, apbūves noteikumus un detālplānojumu (ja tāds ir izstrādāts), kā arī plānošanas un arhitektūras uzdevumā noteiktās prasības.
3. Būvprojektēšanu veikt vienā stadijā – tehniskā projekta stadijā un atbilstoši ar LR Zemkopības ministrijas 07.04.2009. rīkojumu Nr.66 apstiprināto tehnisko noteikumu "Meliorācijas sistēmas – Būvprojekta sastāvs un noformēšana" prasībām.
4. Būvdarbus izpildīt atbilstoši ar LR Zemkopības ministrijas 07.04.2009. rīkojumu Nr.65 apstiprināto tehnisko noteikumu "Meliorācijas sistēmas – Būvdarbu izpilde un būvju nodošana ekspluatācijā" prasībām.

SAŅEMTS
Ludzas novada pašvaldībā
2016. gada 13. janvārī
Reģ. Nr. 3.1.1.7.1/58/11

III. Īpašās prasības

1. Nav pieļaujamas darbības, kuru dēļ tiek bojātas meliorācijas sistēmas vai traucēts to darbības režīms.
2. Ja gāzes vadi, kabeļi, u.c. komunikācijas šķērso ūdensnotekas vai drenu sistēmas, jānorāda to iebūves dziļumi.
3. Ja iebūvēt paredzētais kabelis šķērso drenu kolektoru, kurš ir seklāk par kabeļa dziļumu, kolektora posms pēc kabeļa iebūves ir jāatjauno.
4. Ūdensnotekās ietekošo ceļa grāvju galus pārtīrīt un savienot ar ūdensnotekas gultni.
5. Par paredzēto darbību informēt būvobjektam pieguļošo zemes gabalu īpašniekus vai tiesiskos valdītājus.
6. Nav pieļaujama neattīrītu lietus kanalizācijas ūdeņu ievadīšana meliorācijas sistēmās, kā arī attīrītu ūdeņu tieša ievadīšana drenāžas sistēmās.
7. Gadījumos, ja tehnisko noteikumu prasības nevar izpildīt vai akceptētā būvprojektā izdarītās izmaiņas skar tehnisko noteikumu nosacījumus, tehniskos risinājumus vai attiecīgās izmaiņas saskaņot Valsts SIA „Zemkopības ministrijas nekustamie īpašumi" Meliorācija departamenta Latgales reģiona meliorācijas nodaļā.
8. Būvprojektu saskaņot Valsts SIA „Zemkopības ministrijas nekustamie īpašumi" Meliorācijas departamenta Latgales reģiona meliorācijas nodaļā.

IV. Izvērtētā dokumentācija:

1. Paredzētās darbības pieteikums uz 1 lapas.
2. Objekta izvietojuma shēma uz 1 lapas..
3. Meliorācijas objekta „Pušča-Kleščeva" meliorācijas sistēmu nospraudumа plāna kopija M 1: 5000 uz 1 lapas.

Tehniskos noteikumus viena mēneša laikā no tā saņemšanas dienas var apstrīdēt Administratīvā procesa likuma noteiktajā kārtībā.

Nodaļas vadītājs Staņislavs Šķesters

Ludzas sektora vadītāja
Iraīda Grišāne, 26352903
iraida.grisane@zmni.lv

Saņēmu: Ilona Meuša /vārds, uzvārds, paraksts/

68920080151
68920080315
68920080120
68920080307
68920080314
68920080121
68920080301
68920080035
68920080061
68920080123
68920080172
68920080099
68920080103
68920080098
68920080059
68920080125
68920080146
68920080120
68920080013
68920080016
68920080036
68920080034
4387638
4387641
4387631
4387634
4387638
N-19
N-40
025095
025096
025104
025099

Valsts sabiedrība ar ierobežotu atbildību
ZEMKOPĪBAS MINISTRIJAS NEKUSTAMIE ĪPAŠUMI
Latgales reģiona meliorācijas nodaļa

Baznīcas iela 22, Rēzekne, LV-4601, tālr.64605562, e-pasts: latgale@zmni.lv
Rēzekne

TEHNISKIE NOTEIKUMI NR. L-10-7/447

(Izdoti saskaņā ar Meliorācijas likuma 4.panta pirmo daļu)

28.12.2015.g.

Derīgi līdz 2017. gada "27."decembrim
/divi gadi/

Persona, kura gatavojas veikt darbību (iesniedzējs):	Ludzas novada pašvaldība, reģ.Nr.90000017453, Raiņa iela 16, Ludza, Ludzas novads, LV-5701
Paredzētā darbība:	Lauku grants ceļa Bori-Barsuki 0,50 km (0,00 km-0,50 km) pārbūve uzņēmējdarbības attīstībai Rundēnu pagastā, Ludzas novadā
Paredzētās darbības norises vieta:	Rundēnu pagasts, Ludzas novads, kadastra Nr.68920080111
Pamatojums	07.12.2015.g. iesniegums Nr.3.1.1.7.2/1779

I. Informācija par meliorācijas sistēmām un būvēm.

1. Pēc meliorācijas kadastra datiem darbība paredzēta nemeliorētajā platībā.

II. Vispārīgie noteikumi

Ja lauku grants ceļa pārbūves laikā tiks veikta meliorācijas sistēmu izbūve:

1. Būvniecību veikt atbilstoši LR MK 16.09.2014. noteikumiem Nr.550 „Hidrotehnisko un meliorācijas būvju būvnoteikumi" un ievērojot LR MK 23.08.2005. noteikumu Nr.631 "Par Latvijas būvnormatīvu LBN 224-05 "Meliorācijas sistēmas un hidrotehniskās būves" prasības.
2. Būvprojektēšanā ievērot vietējās pašvaldības teritorijas plānojumu, apbūves noteikumus un detālplānojumu (ja tāds ir izstrādāts), kā arī plānošanas un arhitektūras uzdevumā noteiktās prasības.
3. Būvprojektēšanu veikt vienā stadijā – tehniskā projekta stadijā un atbilstoši ar LR Zemkopības ministrijas 07.04.2009. rīkojumu Nr.66 apstiprināto tehnisko noteikumu "Meliorācijas sistēmas – Būvprojekta sastāvs un noformēšana" prasībām.
4. Būvdarbus izpildīt atbilstoši ar LR Zemkopības ministrijas 07.04.2009. rīkojumu Nr.65 apstiprināto tehnisko noteikumu "Meliorācijas sistēmas – Būvdarbu izpilde un būvju nodošana ekspluatācijā" prasībām.

III. Īpašās prasības

1. Nav pieļaujamas darbības, kuru dēļ tiek bojātas meliorācijas sistēmas vai traucēts to darbības režīms.
2. Ja gāzes vadi, kabeļi, u.c. komunikācijas šķērso ūdensnotekas vai drenu sistēmas, jānorāda to iebūves dziļumi.
3. Ja iebūvēt paredzētais kabelis šķērso drenu kolektoru, kurš ir seklāk par kabeļa dziļumu, kolektora posms pēc kabeļa iebūves ir jāatjauno.
4. Ūdensnotekās ietekošo ceļa grāvju galus pārtīrīt un savienot ar ūdensnotekas gultni.
5. Par paredzēto darbību informēt būvobjektam pieguļošo zemes gabalu īpašniekus vai tiesiskos valdītājus.

SAŅEMTS
Ludzas novada pašvaldībā
2016.gada 13. janvārī
Reģ. Nr. 3.1.1.7.1/58/12

6. Nav pieļaujama neattīrītu lietus kanalizācijas ūdeņu ievadīšana meliorācijas sistēmās, kā arī attīrītu ūdeņu tieša ievadīšana drenāžas sistēmās.
7. Gadījumos, ja tehnisko noteikumu prasības nevar izpildīt vai akceptētā būvprojektā izdarītās izmaiņas skar tehnisko noteikumu nosacījumus, tehniskos risinājumus vai attiecīgās izmaiņas saskaņot Valsts SIA „Zemkopības ministrijas nekustamie īpašumi" Meliorācija departamenta Latgales reģiona meliorācijas nodaļā.
8. Būvprojektu saskaņot Valsts SIA „Zemkopības ministrijas nekustamie īpašumi" Meliorācijas departamenta Latgales reģiona meliorācijas nodaļā.

IV. Izvērtētā dokumentācija:
1. Paredzētās darbības pieteikums uz 1 lapas.
2. Objekta izvietojuma shēma uz 1 lapas..
3. Objekta izvietojuma plāns uz ortofoto M 1: 5000 uz 1 lapas.

Tehniskos noteikumus viena mēneša laikā no tā saņemšanas dienas var apstrīdēt Administratīvā procesa likuma noteiktajā kārtībā.

Nodaļas vadītājs Staņislavs Šķesters

Ludzas sektora vadītāja
Iraīda Grišāne, 26352903
iraida.grisane@zmni.lv

Saņēmu: _____ */vārds, uzvārds, paraksts/*

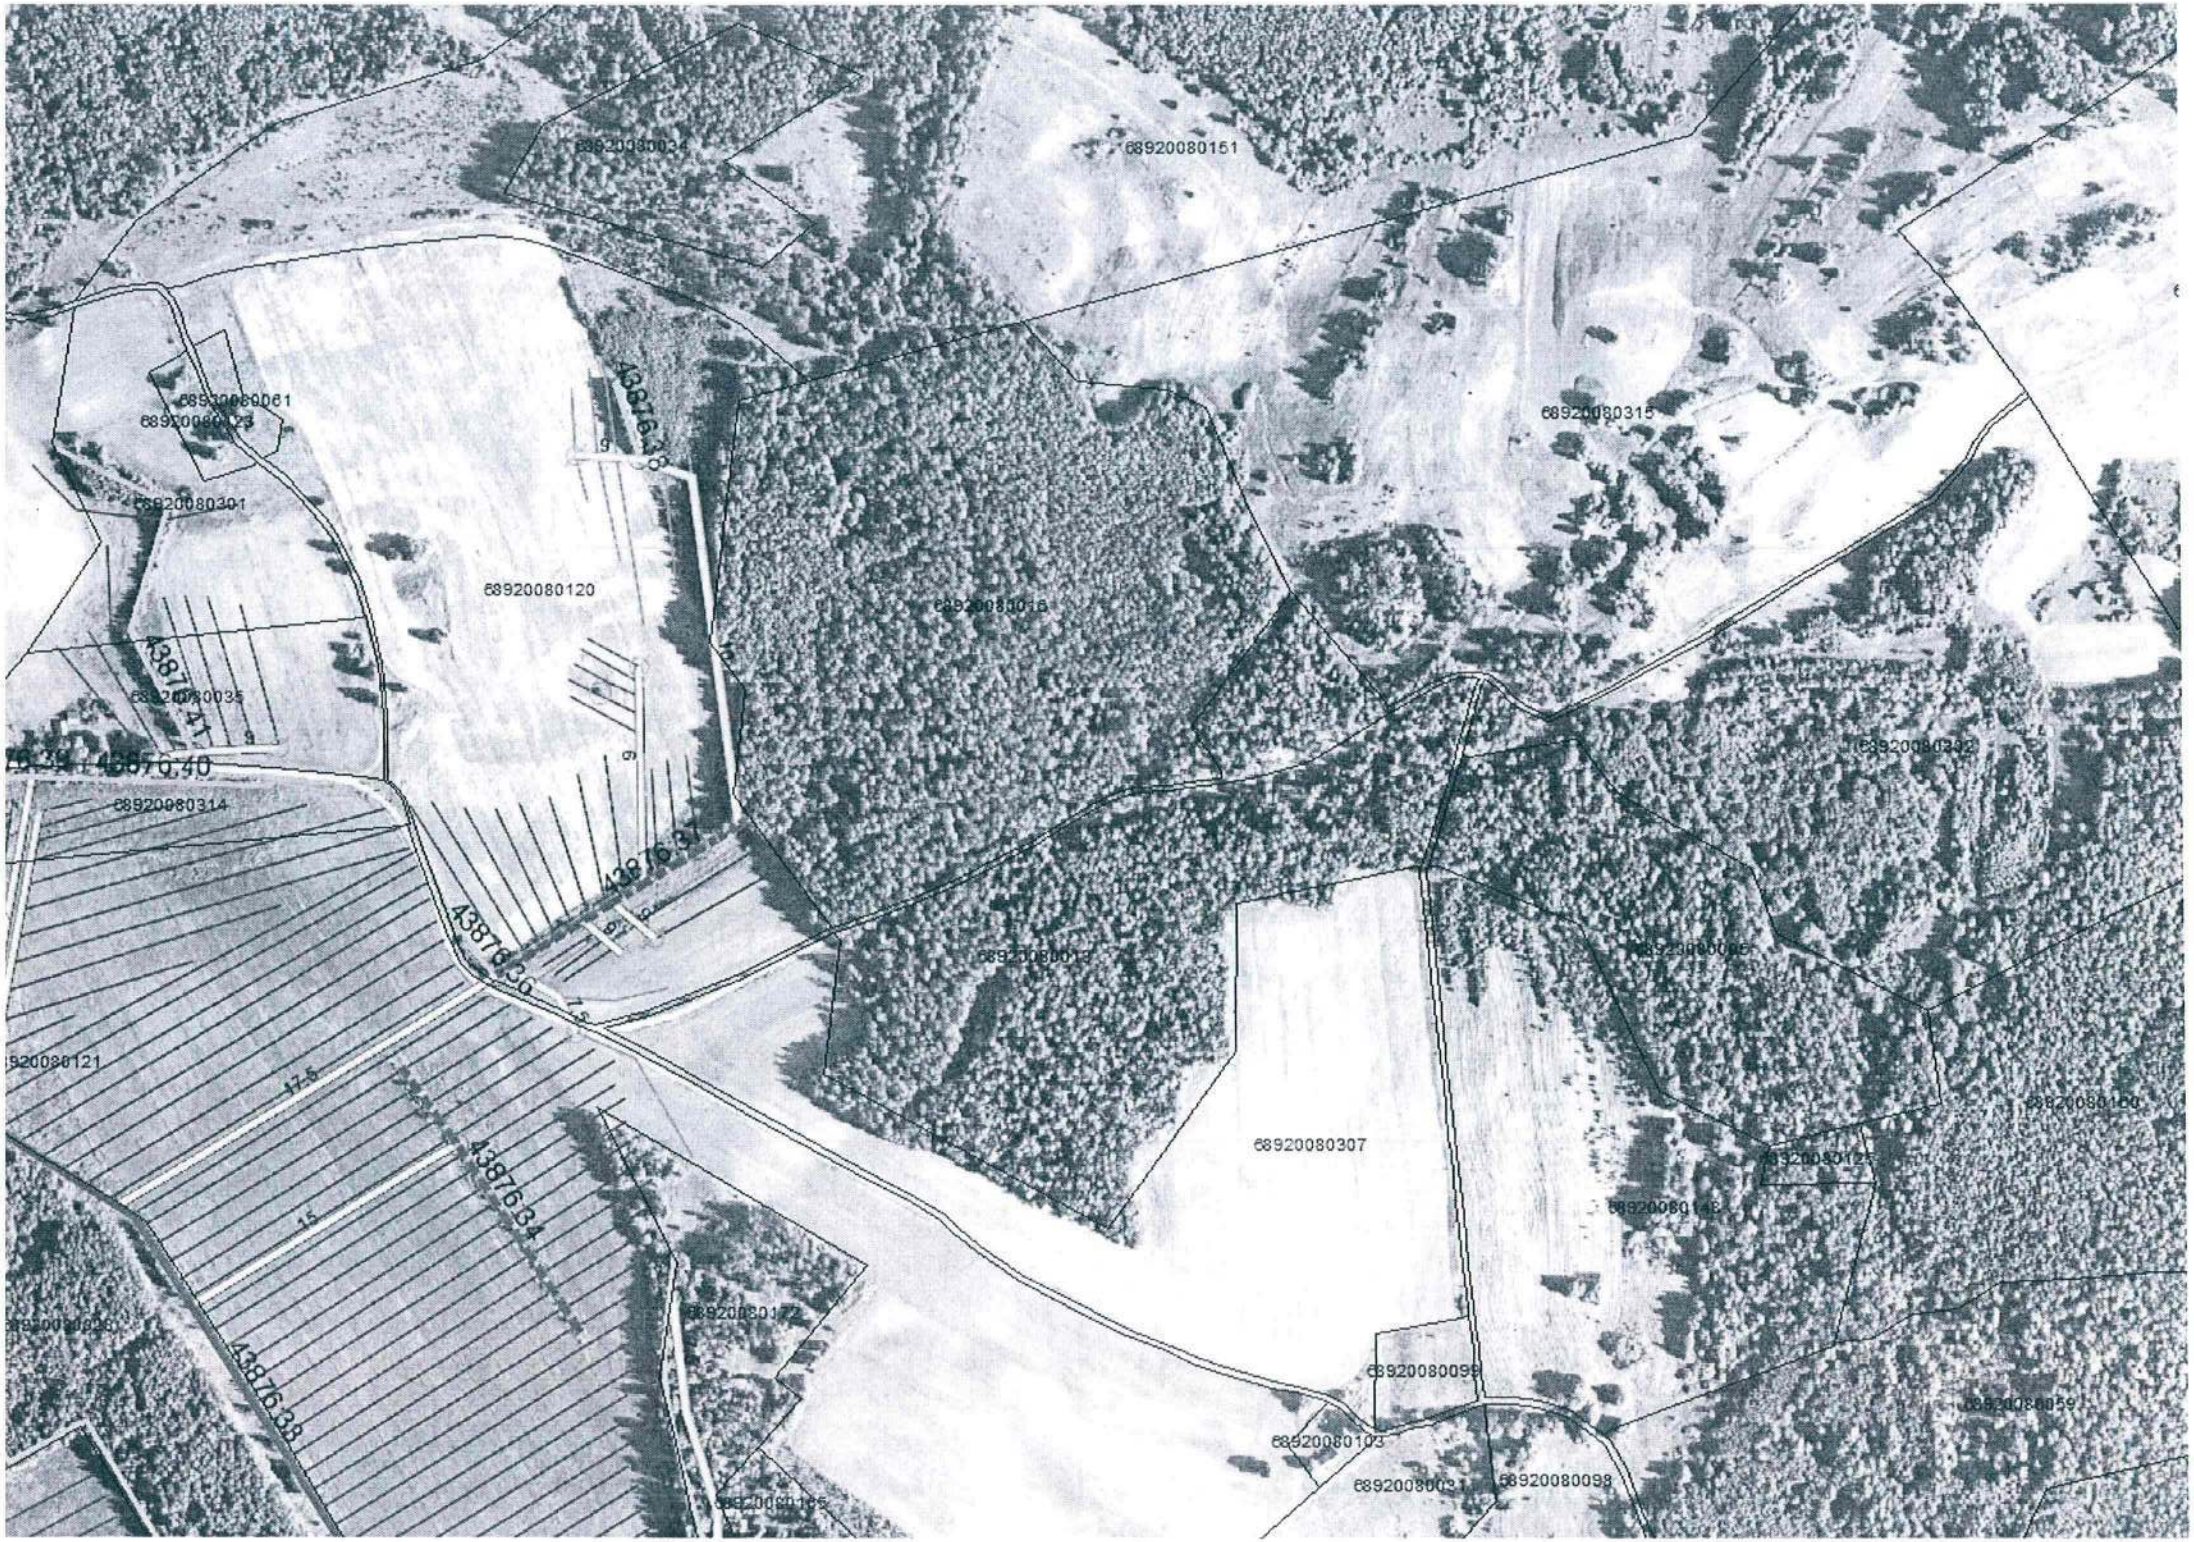
68920080034
68920080151
68920080315
68920080120
68920080314
68920080307
68920080099
68920080103
68920080098
68920080121
68920080301
68920080035
68920080172
68920080165
68920080159
68920080148
68920080125
68920080100
68920080332
68920080005
68920080013
68920080016
68920080061
68920080023
43876.38
43876.41
43876.40
43876.37
43876.36
43876.34
43876.33
17.5
15
9
6