

LG pluss IK
Jupatovkas iela 9
Rēzekne, LV 4600
Reģ.Nr. 42402016673



Pasūtītājs:	Būvniecības ieceres dokumentācija
Reģistrācijas Nr.	Ludzas novada pašvaldība
	Reģ.Nr. 90000017453
Pasūtījuma Nr:	07 - 2019
Būvprojekta nosaukums:	Ludzas pilsētas ģimnāzijas stadiona sporta laukuma vingrošanas zonas atjaunošana
Adrese	Blaumaņa iela 4, Ludza, Ludzas nov.
Būves klasifikācija:	2411 - Sporta laukumi
Būvprojekta daļa vai sadaļa	VD; ĢP
Sējuma Nr.	I
Būvprojekta vadītāja:	J.Zamjatina 
Arhīva reģistrācijas Nr.	07-2019

SĒJUMA SASTĀVS

	Nosaukums	Marka	lpp
1	Sējuma sastāvs		2
2	Paskaidrojuma raksts		3-7
3	IK "LG Pluss" informācija		8
4	Profesionālās Civiltiesiskās atbildības apdrošināšanas polises kopija		9-10
5	Zemesgrāmatu apliecības kopija		11
6	Zemes robežu plāna kopijas		12
7	Projektēšanas uzdevums		13-19
8	Skaidrojošais apraksts		20
9	Grafiskā daļa		21-23
10	Pielikumi		24-35

Ludzas novada būvvaldei

Paskaidrojuma raksts

Būvniecības ierosinātājs (pasūtītājs)

Ludzas novada pašvaldība

(fiziskās personas vārds, uzvārds vai juridiskās personas nosaukums)

Reģ. Nr. 90000017453

(fiziskās personas kods vai juridiskās personas reģistrācijas numurs)

Raiņa iela 16, Ludza, LV - 5701

(dzīvesvieta vai juridiskā adrese, tālruņa numurs)

(elektroniskā pasta adrese)

**Ludzas pilsētas ģimnāzijas stadiona sporta laukuma
vingrošanas zonas atjaunošanai
Blaumaņa iela 4, Ludza, Ludzas nov.**

Lūdzu izskatīt iesniegumu

(inženierbūves nosaukums)

būvniecībai/nojaukšanai.

I. Ieceres dokumentācija

1. Būvniecības veids (vajadzīgo atzīmēt):

☐ jauna būvniecība

☐ pārbūve

☒ nojaukšana

☒ novietošana

☐ restaurācija

2. Ziņas par būvniecības ieceres objektu:

1) inženierbūves grupa **I**

(atbilstoši vispārīgajiem būvnoteikumiem)

2) inženierbūves esošais lietošanas veids (kods)

(atbilstoši būvju klasifikācijai)

2411- Sporta laukumi

3) inženierbūves paredzētais veids (kods)

(atbilstoši būvju klasifikācijai)

482.8 m²

4) inženierbūves apbūves laukums (neattiecas uz līnijveida inženierbūvi) (m²)

5) inženierbūves augstums (neattiecas uz līnijveida inženierbūvi) (m)

6) līnijveida inženierbūves garums (m)

7) inženierbūves kadastra apzīmējums (esošām inženierbūvēm)

8) nojaukšanas metode (nojaukšanas gadījumā)

9) būvniecībā radīto atkritumu apsaimniekošana (nojaukšanas gadījumā)

10) būvniecībā radīto atkritumu apjoms (nojaukšanas gadījumā)

11) būvniecībā radīto atkritumu pārstrādes un apglabāšanas vieta (nojaukšanas gadījumā)

12) teritorijas sakārtošanas veids (nojaukšanas gadījumā)

13) sezonas inženierbūve ☐ nav/☐ ir (vajadzīgo atzīmēt) – ekspluatācijas laiks

3. Ziņas par skarto nekustamo īpašumu:

1) nekustamā īpašuma kadastra numurs

Blaumaņa iela 4, Ludza, Ludzas nov.

2) zemes vienības vai būves adrese

3) zemes vienības kadastra apzīmējums

6801 006 0394

4) ja būvniecība paredzēta mežā (ja netiek paredzēta nojaukšana):

a) meža kvartāla numurs

b) meža nogabala numurs

c) atmežojamā platība sadalījumā pa meža nogabaliem

4. Ziņas par būvniecības finansējuma avotu:

☐ privātie līdzekļi

☐ publisko tiesību juridiskās personas līdzekļi

☒ Eiropas Savienības politiku instrumentu līdzekļi

☐ citi ārvalstu finanšu palīdzības līdzekļi

5. Pilnvarotā persona **Ludzas novada pašvaldības izpilddirektors Sergejs Jakovļevs**

(fiziskās personas vārds, uzvārds, personas kods, dzīvesvieta,

tālruna numurs, elektroniskā pasta adrese vai juridiskās personas nosaukums, reģistrācijas numurs,

juridiskā adrese, tālruna numurs)

Juridiskās personas norādītā kontaktpersona

(vārds, uzvārds,

tālruna numurs, elektroniskā pasta adrese)

6. Ieceres izstrādātājs **LG pluss, reģ.Nr. 42402016673**

(fiziskās personas vārds, uzvārds, personas kods,

Jupatovkas iela 9, Rēzekne

sertifikāta numurs vai juridiskās personas nosaukums,

reģistrācijas numurs, reģistrācijas numurs būvkomersantu reģistrā)

7. Būvspeciālists(-i) **Jūlija Zamjatina sert.3 -01873**

(vārds, uzvārds, sertifikāta numurs)

8. Ieceres izstrādātāja un būvspeciālista(-u) apliecinājumi:

Risinājumi atbilst paredzētajam lietošanas veidam, normatīvajiem aktiem, vietējās pašvaldības saistošajiem noteikumiem, saņemtajiem tehniskajiem vai īpašajiem noteikumiem un neietekmēs citas būves vai tās daļas konstrukciju noturību, inženiertīklu funkcionēšanu. Trešo personu īpašuma tiesības ir ievērotas.

Ieceres izstrādātājs **LG pluss vadītājs J.Gaveika**

(vārds, uzvārds, paraksts*)

(datums)

Būvspeciālists(-i)

J. Zamjatina

(vārds, uzvārds, paraksts*)

12.04.2019

(datums)

9. Būvniecības ierosinātāja (pasūtītāja) apliecinājumi un paraksti:

1) Apliecinu, ka pievienotie īpašuma tiesību apliecinājuma dokumenti (kopijas) ir autentiski, patiesi un pilnīgi, attiecībā uz objektu nav nekādu apgrūtinājumu, aizliegumu vai strīdu. Apņemos īstenot inženierbūves jaunu būvniecību, nojaukšanu, novietošanu, restaurāciju vai pārbūvi (vajadzīgo pasvītrot) atbilstoši izstrādātajai būvniecības ieceres dokumentācijai.

Būvniecības ierosinātājs (pasūtītājs) **S. Jakovļevs**

(vārds, uzvārds, paraksts*)

12.04.2019.

(datums)

2) Apliecinu robežzīmju esību apvidū (ja būvdarbi paredzēti lauku teritorijā).

Būvniecības ierosinātājs (pasūtītājs)

(vārds, uzvārds, paraksts*)

(datums)

10. Pielikumā:

1)

2)

Aizpilda būvvalde

11. Teritorijas plānojumā (lokālplānojumā, detālplānojumā) paredzētā galvenā izmantošana (papildizmantošana) (ja netiek paredzēta nojaukšana)

Sports ēna un bērnu spēļu (12005)

12. Inženierbūves kadastra apzīmējums

(ja tas nav norādīts paskaidrojuma raksta 2. punktā)

13. Būvvaldē iesniedzamie dokumenti (vajadzīgo atzīmēt):

☒ informācija par būvdarbu veicēju/būvētāju

☒ būvdarbu veicēja/būvētāja civiltiesiskās atbildības obligātās apdrošināšanas polises kopija

☐ atbildīgā būvspeciālista saistību raksts

☒ citi dokumenti, ja to paredz normatīvie akti

14. Ieceres īstenošanas termiņš

17.04.2021.

(datums)

15. Būvvaldes atzīme par būvniecības ieceres akceptu

17.04.2019.

Būvvaldes atbildīgā amatpersona

LUDZAS NOVADA PAŠVALDĪBA (datums)
Ludzas novada būvvaldes vadītājs-arhitekts
Valerijs Laganovskis
Ludzā, _____ gada _____ (amats)

(vārds, uzvārds, paraksts*)

17.04.2019.

(datums)

16. Atzīme par būvdarbu uzsākšanas nosacījumu izpildi _____
(datums)

Būvdarbu veicējs/būvētājs _____
(fiziskās personas vārds, uzvārds, personas kods,

_____ dzīvesvieta, tālruņa numurs vai juridiskās personas nosaukums, reģistrācijas numurs,

_____ reģistrācijas numurs būvkomersantu reģistrā, juridiskā adrese, tālruņa numurs)

Būvvaldes atbildīgā amatpersona _____
(amats)

_____ (vārds, uzvārds, paraksts*)

_____ (datums)

17. Lēmums par atteikšanos akceptēt ieceri

Lēmuma numurs _____ datums _____

Būvvaldes atbildīgā amatpersona _____
(amats)

_____ (vārds, uzvārds, paraksts*)

_____ (datums)

II. Būvdarbu pabeigšana

18. Informācija par būvdarbu pabeigšanu

Apliecinu, ka būvdarbi ir pabeigti atbilstoši būvniecības iecerei un normatīvo aktu prasībām, teritorija ir sakārtota un visi būvniecībā radušies atkritumi ir apsaimniekoti atbilstoši normatīvajos aktos noteiktajām prasībām, un iesniedzu šādus dokumentus:

- 1) _____
- 2) _____

Informēju, ka būvniecībā radīto atkritumu apsaimniekošanu veica

_____ (atkritumu apsaimniekotāja nosaukums)

Būvniecības ierosinātājs (pasūtītājs) _____
(vārds, uzvārds, paraksts*) (datums)

19. Būvdarbu garantijas termiņš (izņemot sezonas inženierbūves novietošanas gadījumā)

Būvdarbu defektus, kas atklājušies _____ gadu laikā pēc inženierbūves pieņemšanas ekspluatācijā, būvdarbu veicējs novērsīs par saviem līdzekļiem.

20. Termiņš, līdz kuram inženierbūve nojauicama _____
(datums)

21. Būvdarbu pārbaude

Objekts apsekots _____
(datums)

Konstatēts, ka būvdarbi ir/nav veikti (vajadzīgo pasvītrot) atbilstoši akceptētajai ieceres dokumentācijai.

22. Lēmums par konstatētajām atkāpēm no akceptētās būvniecības ieceres vai būvniecību reglamentējošajiem normatīvajiem aktiem

Lēmuma numurs _____ datums _____

Lēmuma izpildes termiņš _____
(datums)

Būvvaldes atbildīgā amatpersona _____
(amats)

(vārds, uzvārds, paraksts*) (datums)

23. Atzīme par būvdarbu pabeigšanu _____
(datums)

Izdota izziņa par inženierbūves neesību (nojaukšanas gadījumā)

(norādīt numuru un datumu)

Būvvaldes atbildīgā amatpersona _____
(amats)

(vārds, uzvārds, paraksts*) (datums)

Piezīmes.

1. Pieaicinātos būvspeciālistus norāda 7. punktā, un tie paraksta 8. punktā ietverto apliecinājumu.

2. * Dokumenta rekvizītu "paraksts" neaizpilda, ja elektroniskais dokuments ir sagatavots atbilstoši normatīvajiem aktiem par elektronisko dokumentu noformēšanu.

3. Katru paskaidrojuma raksta daļu aizpilda atsevišķi – izstrādājot ieceres dokumentāciju un pabeidzot būvdarbus.

4. Paskaidrojuma raksta attiecīgās ailes paplašina, ja nepieciešams atspoguļot vairāk informācijas.

5. Ja vienlaikus ar inženierbūves būvniecību vai nojaukšanu īsteno citas pirmās grupas būves būvniecību vai nojaukšanu, paskaidrojuma rakstu papildina ar informāciju par attiecīgo citu būvējamo vai nojaukamo būvi un dokumentiem atbilstoši citiem speciālajiem būvnoteikumiem.

6. Paskaidrojuma raksta 20. punktā norāda ar pasūtītāju saskaņotu sezonas inženierbūves nojaukšanas termiņu, ja paredzēta sezonas inženierbūves novietošana.

7. Ja būvniecības ierosinātājs (pasūtītājs) ir ārvalstnieks, kuram nav piešķirts Latvijas Republikas Iedzīvotāju reģistra personas kods, vai ārvalsts juridiskā persona, kas nav reģistrēta Latvijas Republikas Uzņēmumu reģistra vestajos reģistros, paskaidrojuma rakstā informāciju par būvniecības ierosinātāju (pasūtītāju) norāda, ciktāl tā ir attiecināma, un papildus norāda fiziskās personas dzimšanas datumu vai juridiskās personas dibināšanas datumu, fiziskās personas dzimšanas vietu vai juridiskās personas juridisko adresi un fiziskās personas valstspiederību.

Ministru prezidenta biedrs,
ekonomikas ministrs *Arvīls Ašeradens*

Būvkomersanta informācija

Nosaukums	Individuālais komersants "LG pluss"
Komersanta veids	individuālais komersants
Mītnes valsts	Latvija
Uzņēmumu reģistra piešķirtais reģistrācijas numurs	42402016673
Reģistrēts PVN maksātāju reģistrā	Nē
Kvalifikācijas klase	<i>Nev piešķirta</i>

Būvkomersantu reģistrs

Reģistrācijas datums	02.06.2014.
Būvkomersanta reģistrācijas numurs	11569
Ikgadējā informācija jāatjauno līdz	2019. gada 31. maijam
Statuss	Aktīvs

Kontaktinformācija

Jupatovkas iela 9, Rēzekne, LV-4601

Jupatovkas iela 9, Rēzekne, LV-4601

26528767

lgpluss@inbox.lv

Darbības sfēras, kurās būvkomersants veic komercdarbību

Ēku konstrukciju projektēšana

Ēku būvdarbu vadīšana

Līguma darbības periods

No **25.02.2019** plkst. 00:00 līdz **24.02.2020** plkst. 23:59

Noslēgšanas datums: 19.02.2019

Retroaktīvais datums: **25.02.2019**

Pagarinātais zaudējumu pieteikšanas periods: **36 mēneši**

Apdrošinājuma ņēmējs

Nosaukums: **Individuālais komersants "LG pluss"**
Reģ. Nr.: **42402016673**
Adrese: **Jupatovkas iela 9, Rēzekne, LV-4601**

Apmaksas nosacījumi

Kopējā prēmija: 188.34 EUR (Viens simts astoņdesmit astoņi euro un 34 centi)

Prēmija apmaksai: 188.34 EUR (Viens simts astoņdesmit astoņi euro un 34 centi)

Apmaksas termiņš: 28.02.2019

Bankas rekvizīti:

AS Luminor Bank (DNB)	LV93RIKO0002013051362
AS Luminor Bank (Nordea)	LV90NDEA0000084846772
AS SEB Banka	LV60UNLA0050002300708
AS Swedbank	LV13HABA0551008461190
AS Citadele banka	LV03PARX0000231821015
VAS Latvijas Pasts	LV38LPNS0001001855899

**Veicot apmaksu, maksājuma uzdevumā jānorāda
polises vai rēķina numurs!**

Polise stājas spēkā, ja samaksa ir veikta polisē norādītajā
termiņā.

Atbildības limits

Kopējais atbildības limits: **150 000 EUR**

Atbildības limits vienam apdrošināšanas gadījumam: **150 000 EUR**

Pašrisks: **250 EUR**

Apdrošinātā profesionālā darbība

Ēku konstrukciju projektēšana;
Ūdensapgādes un kanalizācijas sistēmu projektēšana;
Siltumapgādes, ventilācijas un gaisa kondicionēšanas sistēmu projektēšana;
Elektroietaišu projektēšana;
Ēku būvdarbu autoruzraudzība;
Restaurācijas būvdarbu autoruzraudzība;
Siltumapgādes, ventilācijas un gaisa kondicionēšanas sistēmu būvdarbu autoruzraudzība.

Apdrošināšanas teritorija

Latvija.

Apdrošināšanas noteikumi

Apdrošināšanas līguma neatņemama sastāvdaļa ir:

Apdrošināšanas līguma vispārējie noteikumi [Nr. 05](#)

Profesionālās civiltiesiskās atbildības apdrošināšanas noteikumi Nr. 58.03

[Klauzula Nr.BP1 "Būvspeciālistu profesionālā civiltiesiskās atbildība"](#)

Saskaņā ar apdrošināšanas līguma noteikumiem un nosacījumiem tiek atlīdzināti

☒ tiek apdrošināts

Tiešie finansiālie zaudējumi

Zaudējumi sakarā ar trešās personas dzīvībai, veselībai nodarīto kaitējumu

No trešās personas dzīvībai vai veselībai nodarīta kaitējuma izrietošie finansiālie zaudējumi

Zaudējumi sakarā ar trešās personas īpašuma bojājumu vai bojāeju

Tiesāšanas izdevumi

Glābšanas izdevumi

Ekspertīzes izdevumi

Juridisko pakalpojumu izdevumi

Pamata
segums /
Apakšlimits



**10% no viena
gadījuma limita**

Saskaņā ar apdrošināšanas līguma noteikumiem un nosacījumiem tiek atlīdzināti

☒ tiek apdrošināts

Izdevumi par tiesas sēdes apmeklējumu Civilprocesā 50 EUR dienā

Apakšuzņēmēju atbildība ar regresa tiesībām no AAS BALTA puses

Atbildība par pēkšņu un neparedzētu vides piesārņojumu

Tiešie finansiālie zaudējumi, kas ir saistīti ar jau uzcelta objekta pārbūvi

☒
☒
25% no viena
gadījuma limita
☒

Polises īpašie nosacījumi

1. Uzcelta objekta pārbūve

Tiek atlīdzināti tiešie finansiālie zaudējumi, kas ir saistīti ar jau uzcelta objekta pārbūvi.

Apdrošinātājs un apdrošinājumaņēmējs vienojas, ka ar citu ar apdrošinātāju noslēgtu profesionālās civiltiesiskās atbildības apdrošināšanas līgumu, netiek atlīdzināti zaudējumi, kas atlīdzināmi saskaņā ar šo apdrošināšanas līgumu. Tāpat apdrošinātājs un apdrošinājumaņēmējs vienojas, ka ar šo apdrošināšanas līgumu netiek atlīdzināti zaudējumi, kas atlīdzināmi saskaņā ar citu ar apdrošinātāju noslēgtu apdrošināšanas līgumu.

Vispārējā informācija par apdrošināto risku

Apdrošinātie

Nr.	Vārds, uzvārds / Nosaukums	Personas kods / Reģistrācijas numurs	Izglītība	Specialitāte	Licences numurs	Stāžs
1.	Jūlija Zamjatina	220875-14650	Augstākā	Ēku konstrukciju projektēšana; ūdensapgādes un kanalizācijas sistēmu projektēšana; siltumapgādes, ventilācijas un gaisa kondicionēšanas sistēmu projektēšana	3-01873	15
2.	Inna Petrova	070962-11429	Augstākā	būvzinātnes siltuma, agāzes, ventilācijas projektēšanā	3-01066	8
3.	Vladimirs Komars	081271-11442	Augstākā	elektroietaišu, elektronisko sakaru sistēmu un tiklu projektēšanas būvzinātnes	3-00766	13

Papildu informācija par apdrošināto profesionālo darbību

Atbildība netiek apdrošināta šādos objektos, šo objektu teritorijā vai šādiem objektiem: gaisa transportlīdzekļi, lidostas, lidlauki, sliežu objekti, funikulieri, sliežu transporta līdzekļi, ūdens transportlīdzekļi, ostas, krastmalas, doki, sausie doki, kuģu būvētavas.

Ienākumi no apdrošinātas profesionālās darbības par tekošā gada 12 mēnešiem EUR: 28 000

Darbi tiek veikti šādos būvju grupu objektos: I - 0%, II - 80%, III - 20%.

Apdrošinājumaņēmējs/Apdrošinātais apstiprina

☒ Jā ☐ Nē

☒ Apdrošinātais tiek apdrošināts sniedzot pakalpojumus tikai apdrošinājumaņēmēja vārdā

☐ Apdrošinātais sniedz pakalpojumus ar apdrošinājumaņēmēju un/vai apdrošināto saistītām personām

Informācija par zaudējumiem, pretenzijām

Iepriekšējo 3 (trīs) gadu laikā pret apdrošinājumaņēmēju/apdrošināto nav izvirzīta neviena prasība/pretenzija par zaudējumiem, kas saistīti ar apdrošināto profesionālo darbību.

Personu datu apstrāde

Apdrošinātājs kā datu pārzinis apstrādā personu datus (tai skaitā īpašu kategoriju personas datus un personas identifikācijas (klasifikācijas) kodus) ar mērķi nodrošināt apdrošināšanas līguma izpildi un apdrošinātāja vai trešās personas leģitīmo interešu ievērošanai. Uzzināt vairāk par personas datu apstrādi varat apdrošinātāja tīmekļa vietnē www.balta.lv sadaļā par datu apstrādi, apdrošinātāja klientu apkalpošanas centros vai rakstot uz elektroniskā pasta adresi manidati@balta.lv.

Apdrošinājumaņēmējs apstiprina:

- veicot apdrošināšanas prēmijas samaksu, es apliecinu, ka apdrošināšanas līgumā norādītā informācija ir patiesa un pilnīga un pirms apdrošināšanas prēmijas samaksas esmu iepazīnis un apspriedis apdrošināšanas polisē norādīto informāciju un noteikumus, un tie pilnībā ir saskaņoti ar mani un atspoguļo manu brīvu gribu,

- esmu saņēmis šajā polisē minētos noteikumus un/vai esmu informēts, ka noteikumi ir pieejami www.balta.lv vai jebkurā AAS "BALTA" filiālē visā Latvijā,
- man ir izskaidroti Riska/-u īpašie nosacījumi un pašriska būtība.

Polise ir sagatavota elektroniski un ir derīga bez paraksta

Apdrošinātāja pārstāvis saņem komisijas atbildību par šī apdrošināšanas līguma noslēgšanu.

Šis dokuments ir sagatavots balstoties uz apdrošinājumaņēmēja sniegto informāciju un izdarīto izvēli, tas nav sagatavots kā apdrošinātāja pārstāvja individuāls ieteikums.

Apdrošinājumaņēmējs

Nosaukums: Individuālais komersants "LG pluss"
Reģ. Nr.: 42402016673
E-pasts: rcr@rcr5.lv
Korespondences adrese: Jupatovkas iela 9, Rēzekne, LV-4601

Apdrošinātāja pārstāvis

Vārds, uzvārds: Jelena Volkova
Tālrunis: 26481448, 26481448
E-pasts: jelena.volkova@balta.lv
Struktūrvienība: AAS "BALTA" filiāle "Rēzeknes nodaļa"

Tālrunis atbildības pieteikšanai +371 675 333 75



Zemesgrāmatu apliecība

Ludzas rajona Ludzas pilsētas zemesgrāmatas nodaļums Nr. 1185

Ludzas pilsēta, Blaumaņa iela 4

Īpašuma apzīmējums kadastrā: 6801-006-0394

I.daļa 1. iedaļa			
Ier. Nr.	Nekustams īpašums, servitūti un reālnavas	Kopēj.dom.daļa	Platība, lielums
1.	Zemes gabals ar kadastra numuru 6801-006-0394.		19922 kvm
2.	Uz zemes gabala atrodas četrstāvu skolas ēka (saskaņā ar inventarizācijas dokumentiem liters Nr. 1), 3 palīgceltņi (saskaņā ar inventarizācijas dokumentiem liters Nr. 2; 3; 4) un būves (saskaņā ar inventarizācijas dokumentiem liters Nr. I, II). Žurnāla Nr. 647. Lēmuma dat. 06.03.2000. Tiesnesis: Elīna Volika		
II.daļa 1. iedaļa			
Ier. Nr.	Īpašnieks, dzimšanas gads, vieta, personas/nodokļu maksātāja kods, tiesību pamats	Domājamā daļa	Summa, par kādu iegūts īpašums(Ls)
1.	Īpašnieks: LUDZAS PILSĒTAS PAŠVALDĪBA, nodokļu maksātāja kods 90000017453. Īpašuma tiesības nostiprinātas uz visu īpašumu.	1	
2.	Pamats: 1991. gada 28. februāra Ludzas rajona TDP 19.sasaukuma 4.sesijas lēmums, 1991. gada 2. jūlija Ludzas rajona TDP izpildkomitejas rīkojums Nr.80-r. Žurnāla Nr. 647. Lēmuma dat. 06.03.2000. Tiesnesis: Elīna Volika		
III.daļa 1. iedaļa			
Ier. Nr.	Lietu tiesības, kas apgrūtina nekustamu īpašumu	Platība, lielums	
1.	Atzīme - ceļa servitūts 1.5 m platumā un 170.0m garumā par labu zemes gabalam ar kadastra numuru 6801-006-0395.		
2.	Atzīme - ceļa servitūts 3.0m platumā un 111.0m garumā par labu zemes gabaliem ar kadastra numuriem 6801-006-0396 un 6801-006-0397.		
3.	Pamats: 2000. gada 28. februāra Ludzas pilsētas domes uzziņa Nr.1-21/259. Žurnāla Nr. 647. Lēmuma dat. 06.03.2000 Tiesnesis: Elīna Volika		


Žurnāla Nr. 647

Lēmuma datums: 06.03.2000

Kancelejas nodeva Ls 19.17 samaksāta

Zemesgrāmatu nodaļas tiesnesis

E.Volika

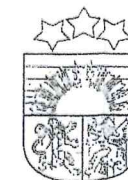

LATVIJAS REPUBLIKA

LUDZAS PILSĒTAS

Blaumaņa ielā Nr. 4

Zemes kadastra Nr. 6201-006-0394

ZEMES ROBEŽU PLĀNS

Robežas noteiktas atbilstoši LUDZAS PILSĒTAS ZEMES KOMISIJAS

1995. gada 21. decembra lēmumam Nr. 280

Plāns sastādīts pēc 1999. gada robežu ierādīšanas materiāliem mērogā 1 : 1000

Zemes kopplatība ir 19922 kv. m.

Zemes īpašums reģistrēts zemes grāmatu nodaļas

Ludza pilsētas zemes grāmatā

2000
199. gada "6" martā

Nodalījuma (folijas) Nr. 1185

Zemes grāmatu nodaļas tiesnese: [Signature] *[illegible]*

VALSTS ZEMES DIENĒSTS
RĒZEKNES REĢIONĀLA NODAĻA

Nodaļas vadītāja
viem.: [Signature]

Z.Zepa

04. 06. 99.

KOPIJA
PAREIZA

LUDZAS NOVADA PAŠVALDĪBA



arhīva pārzinis [Signature] G.Geceviča
Ludzā, 20. 05. 2011.



Robežpunktu koordinātes
LKS-92 koordinātu sistēmā
Mēroga koeficients: 1.0002000

Nr.	X	Y
42	272458.04	728401.84
56	272519.40	728468.05
74	272533.65	728525.81
75	272535.81	728526.24
81	272554.37	728615.82
82	272440.73	728629.61
110	272412.47	728488.90
53	272472.48	728476.26
55	272467.19	728446.90
45	272438.77	728453.17
44	272424.77	728405.03

Platība - 19922 kv.m.

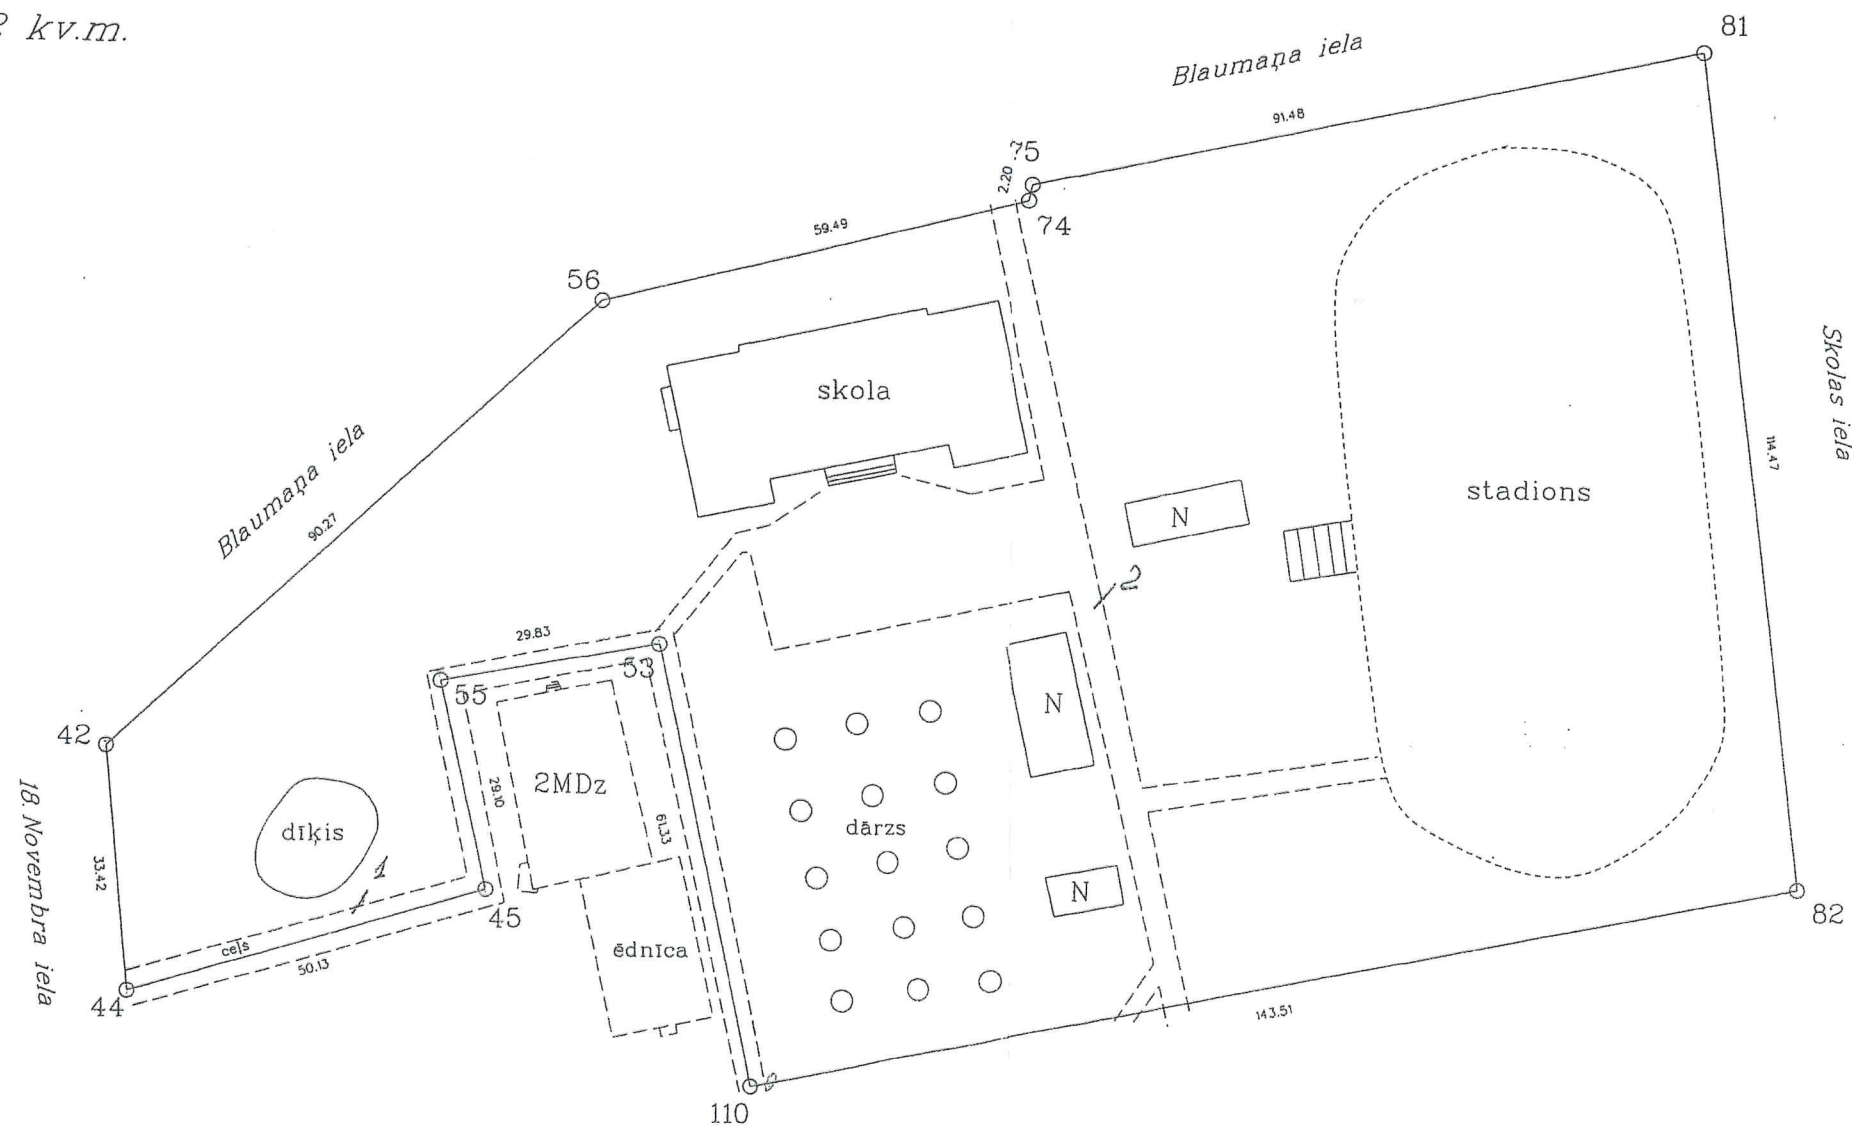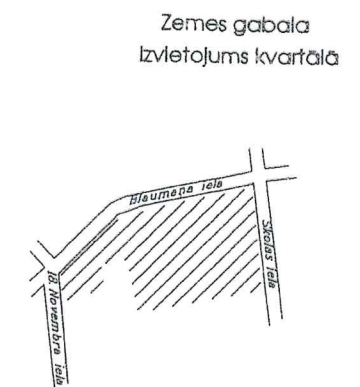


Apgrūtinājumi:

1. servitūta ceļš - 170.0m
2. servitūta ceļš - 111.0m

Ludzā, Blaumaņa ielā Nr. 4

MĒROGS 1:1000

Valsts Zemes Dienests Rēzeknes reģionālās nodaļas nekustamā īpašuma formēšanas birojs Ludzā			
Vadītājs	D.Nagla	<i>[Signature]</i>	02.06.99
Uzmērītāja	V.Stepkāns	<i>[Signature]</i>	02.06.99
Zīmēja	P.Stepkāne	<i>[Signature]</i>	03.06.99

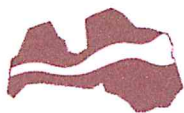


IEGULDĪJUMS TAVĀ NĀKOTNĒ


**LUDZAS PILSĒTAS ĢIMNĀZIJAS STADIONA SPORTA LAUKUMA
VINGROŠANAS ZONAS ATJAUNOŠANA**

Projekta „Ludzas vispārējās izglītības iestāžu mācību vides modernizācija” ietvaros


Darba uzdevums

- Izstrādāt vingrošanas konstrukciju izvietojuma shēmu;
- Noteikt konstrukciju izmērus un attālumus (ievērojot drošības zonas) paredzamo iekārtu uzstādīšanai.
- Izvērtēt seguma ieklāšanas risinājumus:
 - mīksta segums – vienlaidu gumijas klājums (vairāku krāsu salikums) ar zīmējumu.
- Izstrādāt būvdarbu apjomu specifikāciju.
- Tehniskās dokumentācijas izstrādātājs iesniedz pasūtītājam:
Paskaidrojuma rakstu 3 eksemplārus papīra versijā (1 eksemplārs Ludzas novada Būvvaldei, 2 oriģinālie eksemplāri Pasūtītājam) un CD formātā (1 eksempl. rasējumi – dwg faili, rakstiskās daļas un tabulas MS Office failos; 1 eksemplārs Viss pdf failos; Failiem jābūt sakārtotiem datu nesēja tādā secībā, kā tehniskā dokumentācija iesniegta papīra formātā).

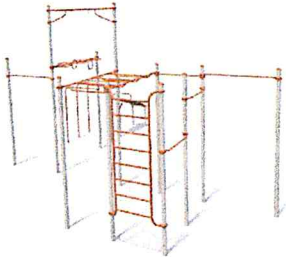Nr.p.k.	Preces nosaukums	Mērv.	Daudzums	Cena(EUR) bez PVN par gab.	Cena(EUR) bez PVN kopā
Demontāžas darbi					
1.	Esošo metāla konstrukciju demontāža un izvešana	kompl.	1		
	Būvobjekta sagatavošana (būvlaukuma norobežošana, u.c.)	kompl.	1		
Vingrošanas zonas aprīkojums					
1.	Vingrošanas komplekss  Ietilpst dažādas stacijas, pievilkšanās stieņi dažādos izpildījumos, atsevišķus vēdera un muguras muskuļu stacijas, līdztekas, pakāpieni, dažādu līmeņu pumpēšanās statīvi Iekārta sastāv no: cinkotiem, karsti krāsotiem un UV staru noturīgiem metāla stabiem -	gab.	1		

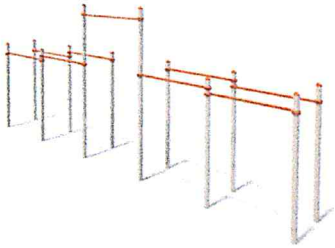	15 gab. • metāla stabu cinkota metāla paliktņiem - 15 gab., • pievilkšanās stieņiem - 6 gab., • rāpšanās kāpņu komplekta (augstums 2 900 mm) ar astoņiem pakāpieniem - 1 gab., • līdztekas - 2 gab., • vingrošanas riņķu komplekta - 1 gab., • rokgājēja - 1 gab. • vēdera preses sols – 1 gab., • metāla stabu cinkoti metāla paliktņi betonējas 600 mm dziļumā betona masā (400 mm) un nosedzas ar dabīgo grunti 200 mm biezumā. Garums: 7574 mm Platums: 7530 mm Augstums: 4127 mm Svars, kg: 612				
2.	Līdztekas  <u>Vingrošanas komplekss sastāv no:</u> • cinkotiem, karsti krāsotiem UV staru noturīgiem metāla stabiem – 12 gab., • metāla stabu cinkota metāla paliktņiem - 12 gab., • pievilkšanās stieņa - 1 gab., • Metāla stabu cinkoti metāla paliktņi betonējas 600 mm dziļumā betona masā (400 mm) un nosedzas ar dabīgo grunti 200 mm biezumā. Garums: 7600 mm Platums: 996 mm Augstums: 2660 mm Svars, kg: 327	gab.	1		
3.	Līdztekas vēderpresei  Iekārta sastāv no: • cinkotiem, karsti krāsotiem un UV staru noturīgiem metāla stabiem -	gab.	1		

	4 gab. • metāla stabu cinkota metāla paliktņiem - 4 gab., • līdztekas vēdera presei - 1 gab., • metāla stabu cinkoti metāla paliktņi betonējas 600 mm dziļumā betona masā (400 mm) un nosedzas ar dabīgo grunti 200 mm biezumā. Garums: 1 630 mm; Platums: 996 mm; Augstums: 727 mm				
4.	Horizontālo stieņu kaskāde atspiedieniem guļu  Iekārta sastāv no: • cinkotiem, karsti krāsotiem un UV staru noturīgiem metāla stabiem - 7 gab. • metāla stabu cinkota metāla paliktņiem - 7 gab., • atspiešanās stieņiem - 6 gab., • metāla stabu cinkoti metāla paliktņi betonējas 600 mm dziļumā betona masā (400 mm) un nosedzas ar dabīgo grunti 200 mm biezumā. Garums: 7 000 mm; Platums: 400 mm; Augstums: 1 027 mm	gab.	1		
5.	Vingrošanas komplekss ar vēderpreses soliņiem  <u>Vingrošanas komplekss sastāv no:</u> • cinkotiem, karsti krāsotiem UV staru noturīgiem metāla stabiem – 8 gab., • metāla stabu cinkota metāla paliktņiem - 8 gab., • pievilkšanās stieņiem - 4 gab., • vēdera preses trenēšanas soliņiem - 2 gab. • Metāla stabu cinkoti metāla paliktņi betonējas 600 mm dziļumā betona masā (400 mm) un	gab.	1		

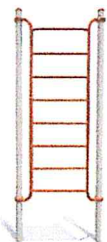	nosedzas ar dabīgo grunti 200 mm biezumā. Garums: 2944 mm Platums: 2096 mm Augstums: 2705 mm Svars, kg: 245				
6.	Zviedru siena  Iekārta sastāv no: • cinkotiem, karsti krāsotiem un UV staru noturīgiem metāla stabiem - 2 gab. • metāla stabu cinkota metāla paliktņiem - 2 gab., • rāpšanās kāpņu komplekta ar astoņiem pakāpieniem - 1 gab., • metāla stabu cinkoti metāla paliktņi betonējas 600 mm dziļumā betona masā (400 mm) un nosedzas ar dabīgo grunti 200 mm biezumā. Garums: 1 230 mm; Platums: 283 mm; Augstums: 2 705 mm, Svars: 90,7 kg	gab.	1		
7.	Horizontāls vingrošanas sols  Iekārta sastāv no: • cinkotiem, karsti krāsotiem un UV staru noturīgiem metāla stabiem - 4 gab. • metāla stabu cinkota metāla paliktņiem - 4 gab., • atbalsta stieniem - 2 gab., • koka sola virsmas - 1 gab., • metāla stabu cinkoti metāla paliktņi betonējas 600 mm dziļumā betona masā (400 mm) un nosedzas ar dabīgo grunti 200 mm biezumā. Garums: 1 800 mm; Platums: 650 mm;	gab.	6		