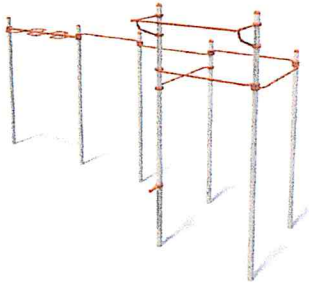


	Augstums: 627 mm				
8.	Vingrošanas komplekss ar pievilkšanās stieņiem un horizontālo trepi  <u>Vingrošanas</u> <u>komplekss sastāv no:</u> • cinkotiem, karsti krāsotiem UV staru noturīgiem metāla stabiem – 7 gab., • metāla stabu cinkota metāla paliktņiem - 7 gab., • pievilkšanās stieņiem dažādos augstumos - 7 gab., • rokgājēja - 1 gab., • Metāla stabu cinkoti metāla paliktņi betonējas 600 mm dziļumā betona masā (400 mm) un nosedzas ar dabīgo grunti 200 mm biezumā. Garums: 7400 mm Platums: 2616 mm Augstums: 3527 mm Svars, kg: 309	gab.	1		
9.	Mini līdztekas  Iekārta sastāv no: • cinkotiem, karsti krāsotiem un UV staru noturīgiem metāla stabiem - 4 gab. • metāla stabu cinkota metāla paliktņiem - 4 gab., • līdztekām - 3 kompl., • metāla stabu cinkoti metāla paliktņi betonējas 600 mm dziļumā betona masā (400 mm) un nosedzas ar dabīgo grunti 200 mm biezumā. Garums: 2 330 mm; Platums: 530 mm;	gab.	1		

SKAIDROJOŠAIS APRAKSTS

Būvniecības ieceres dokumentācija "LUDZAS PILSĒTAS ĢIMNĀZIJAS STADIONA SPORTA LAUKUMA VINGROŠANAS ZONAS ATJAUNOŠANA", adrese Blaumaņa iela 4 Ludza, izstrādāts, pamatojoties uz līgumu, kas noslēgts starp Ludzas novada pašvaldību un IK LG pluss, Pasūtītāja projektēšanas uzdevumu, esošās situācijas materiāliem un tehniskajiem noteikumiem. Projekts izstrādāts saskaņā ar Latvijas Valsts standartiem un noteikumiem.

Atbilstoši būvju klasifikācijai, lietošanas veids- 2411 (sporta laukumi).

Būvniecības ieceres dokumentācija paredz modernizēt esošo sporta laukumu, aktīvajai atpūtai un aprīkot to ar dažādiem vingrošanas kompleksiem. Laukuma aprīkojums izvēlēts no mājas lapā www.laukumi.lv. Katrai iekārtai izveidota drošības zona. Laukuma segums- gumiju granulu ar biezumu 80mm, kurš ierīkots uz šķembu kartu.

Sporta laukuma seguma izbūvei pieņemta SIA ELASTO ieklāšanas metode: Melos/Unirubber Sistēma B.


Laukuma aprīkojuma uzstādīšanu veikt atbilstoši piegādātāja norādījumiem.

Izpildot būvdarbus, stingri ievērot darba aizsardzības prasības, drošības tehnikas un ugunsdrošības noteikumus.

Sastādīja:




J. Zamjatina
Sert.nr. 3-01873

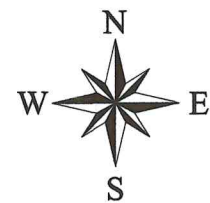

SITUĀCIJAS SHĒMA

ĒKU UN BŪVJU EKSPLIKĀCIJA

Nr.p.k	Nosaukums	Piezīmes
1	Projektējamais sporta laukums	
2	Ģimnāzijas stadions	

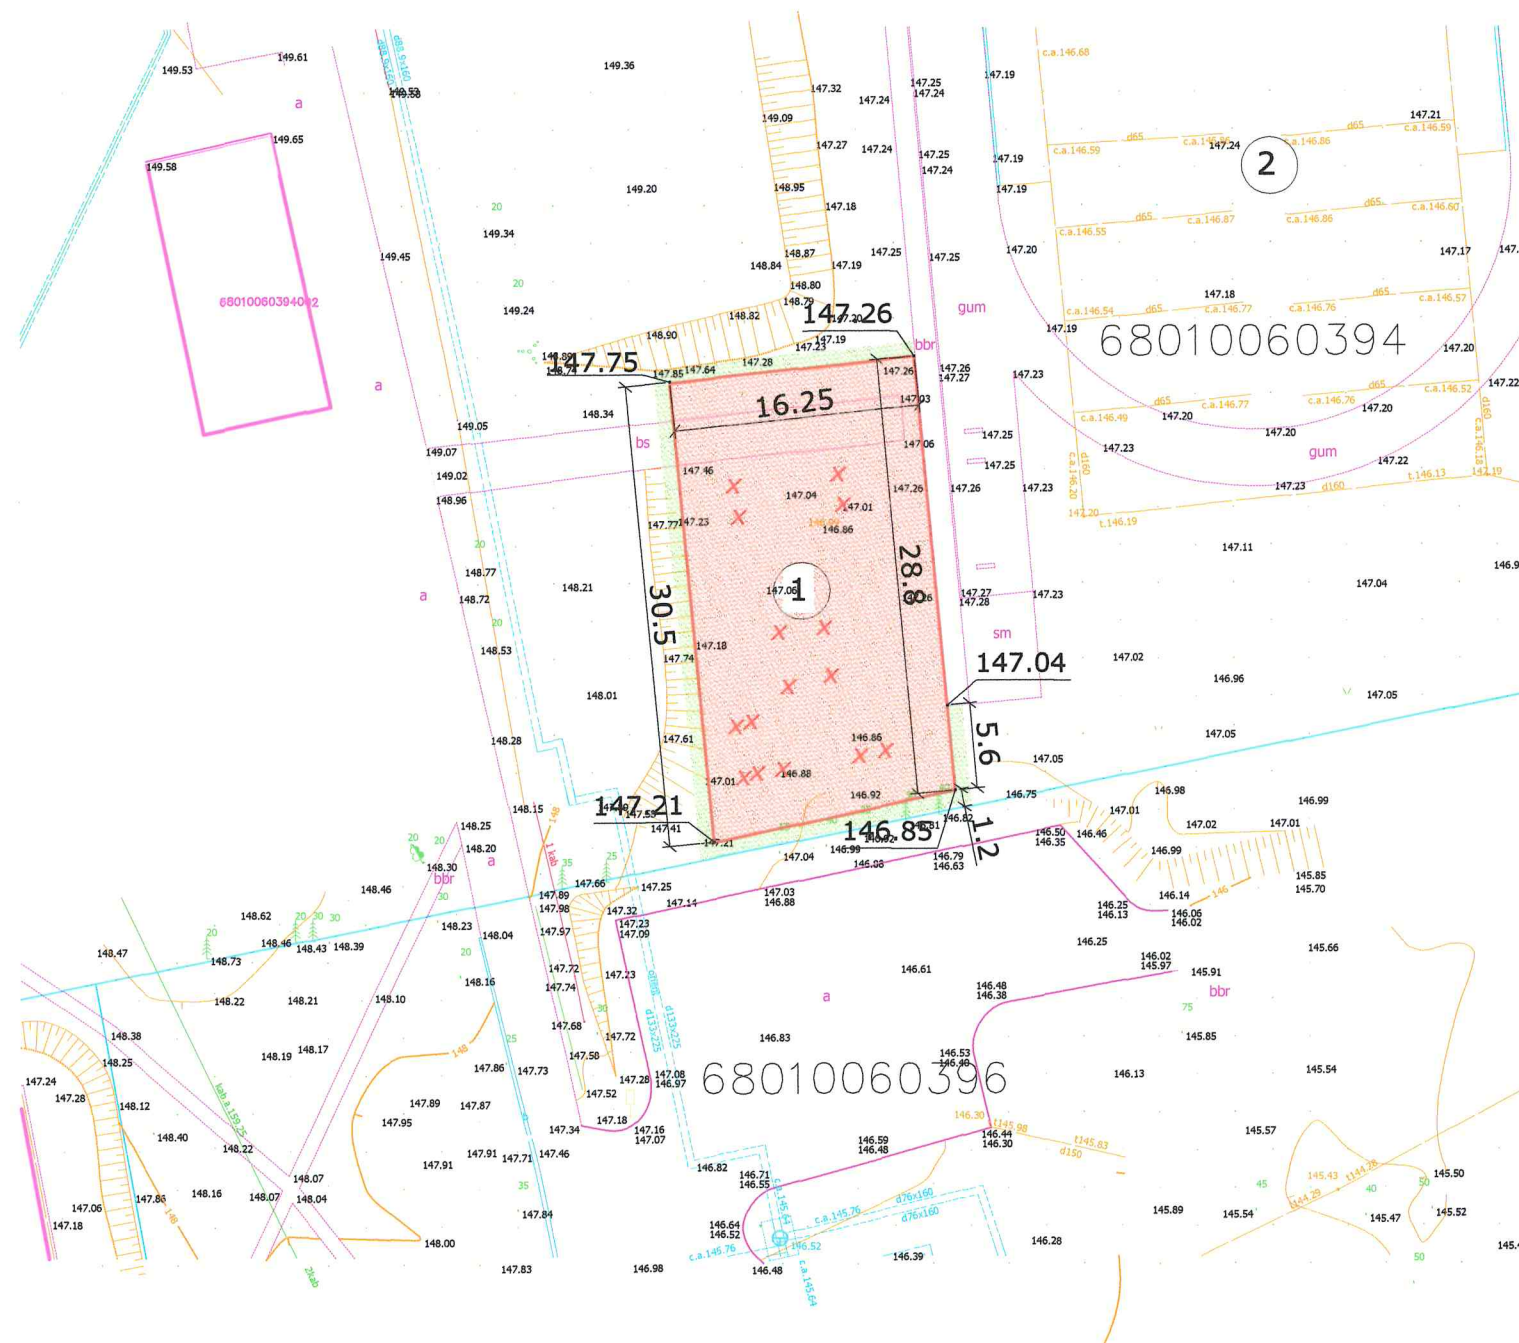


Pieņemtie apzīmējumi

	Sporta laukuma ierīkošanas zona
	Gumijas granulu maisījuma segums
	Zemes gabala robeža
	Zālāja atjaunošanas zona
	Esošo sporta iekārtu demontāža
	Laukuma atzīmes

Doto lapu skatīties kopā ar lapu Ģp-2; Ģp-3

Amats	Vārds, Uzvarsds	Paraksts	Datums	Būvobjekta nosaukums. Adrese. Ludzas pilsētas ģimnāzijas stadiona sporta laukuma vingrošanas zonas atjaunošana						LG pluss IK  Būvkomersanta apliecība 11569 RĒZEKNE
Izstrādāja:	J. Zamjatina		04.2019							
				Lapas nosaukums Situācijas shēma						
				Pasūtījuma Nr.	Arh.Nr.	Proj.stadija	Marka	Lapa	Mērogs	
				07- 2019		ID	GP	1	1:500	

Sporta trenāžieru izvietojanas plāns

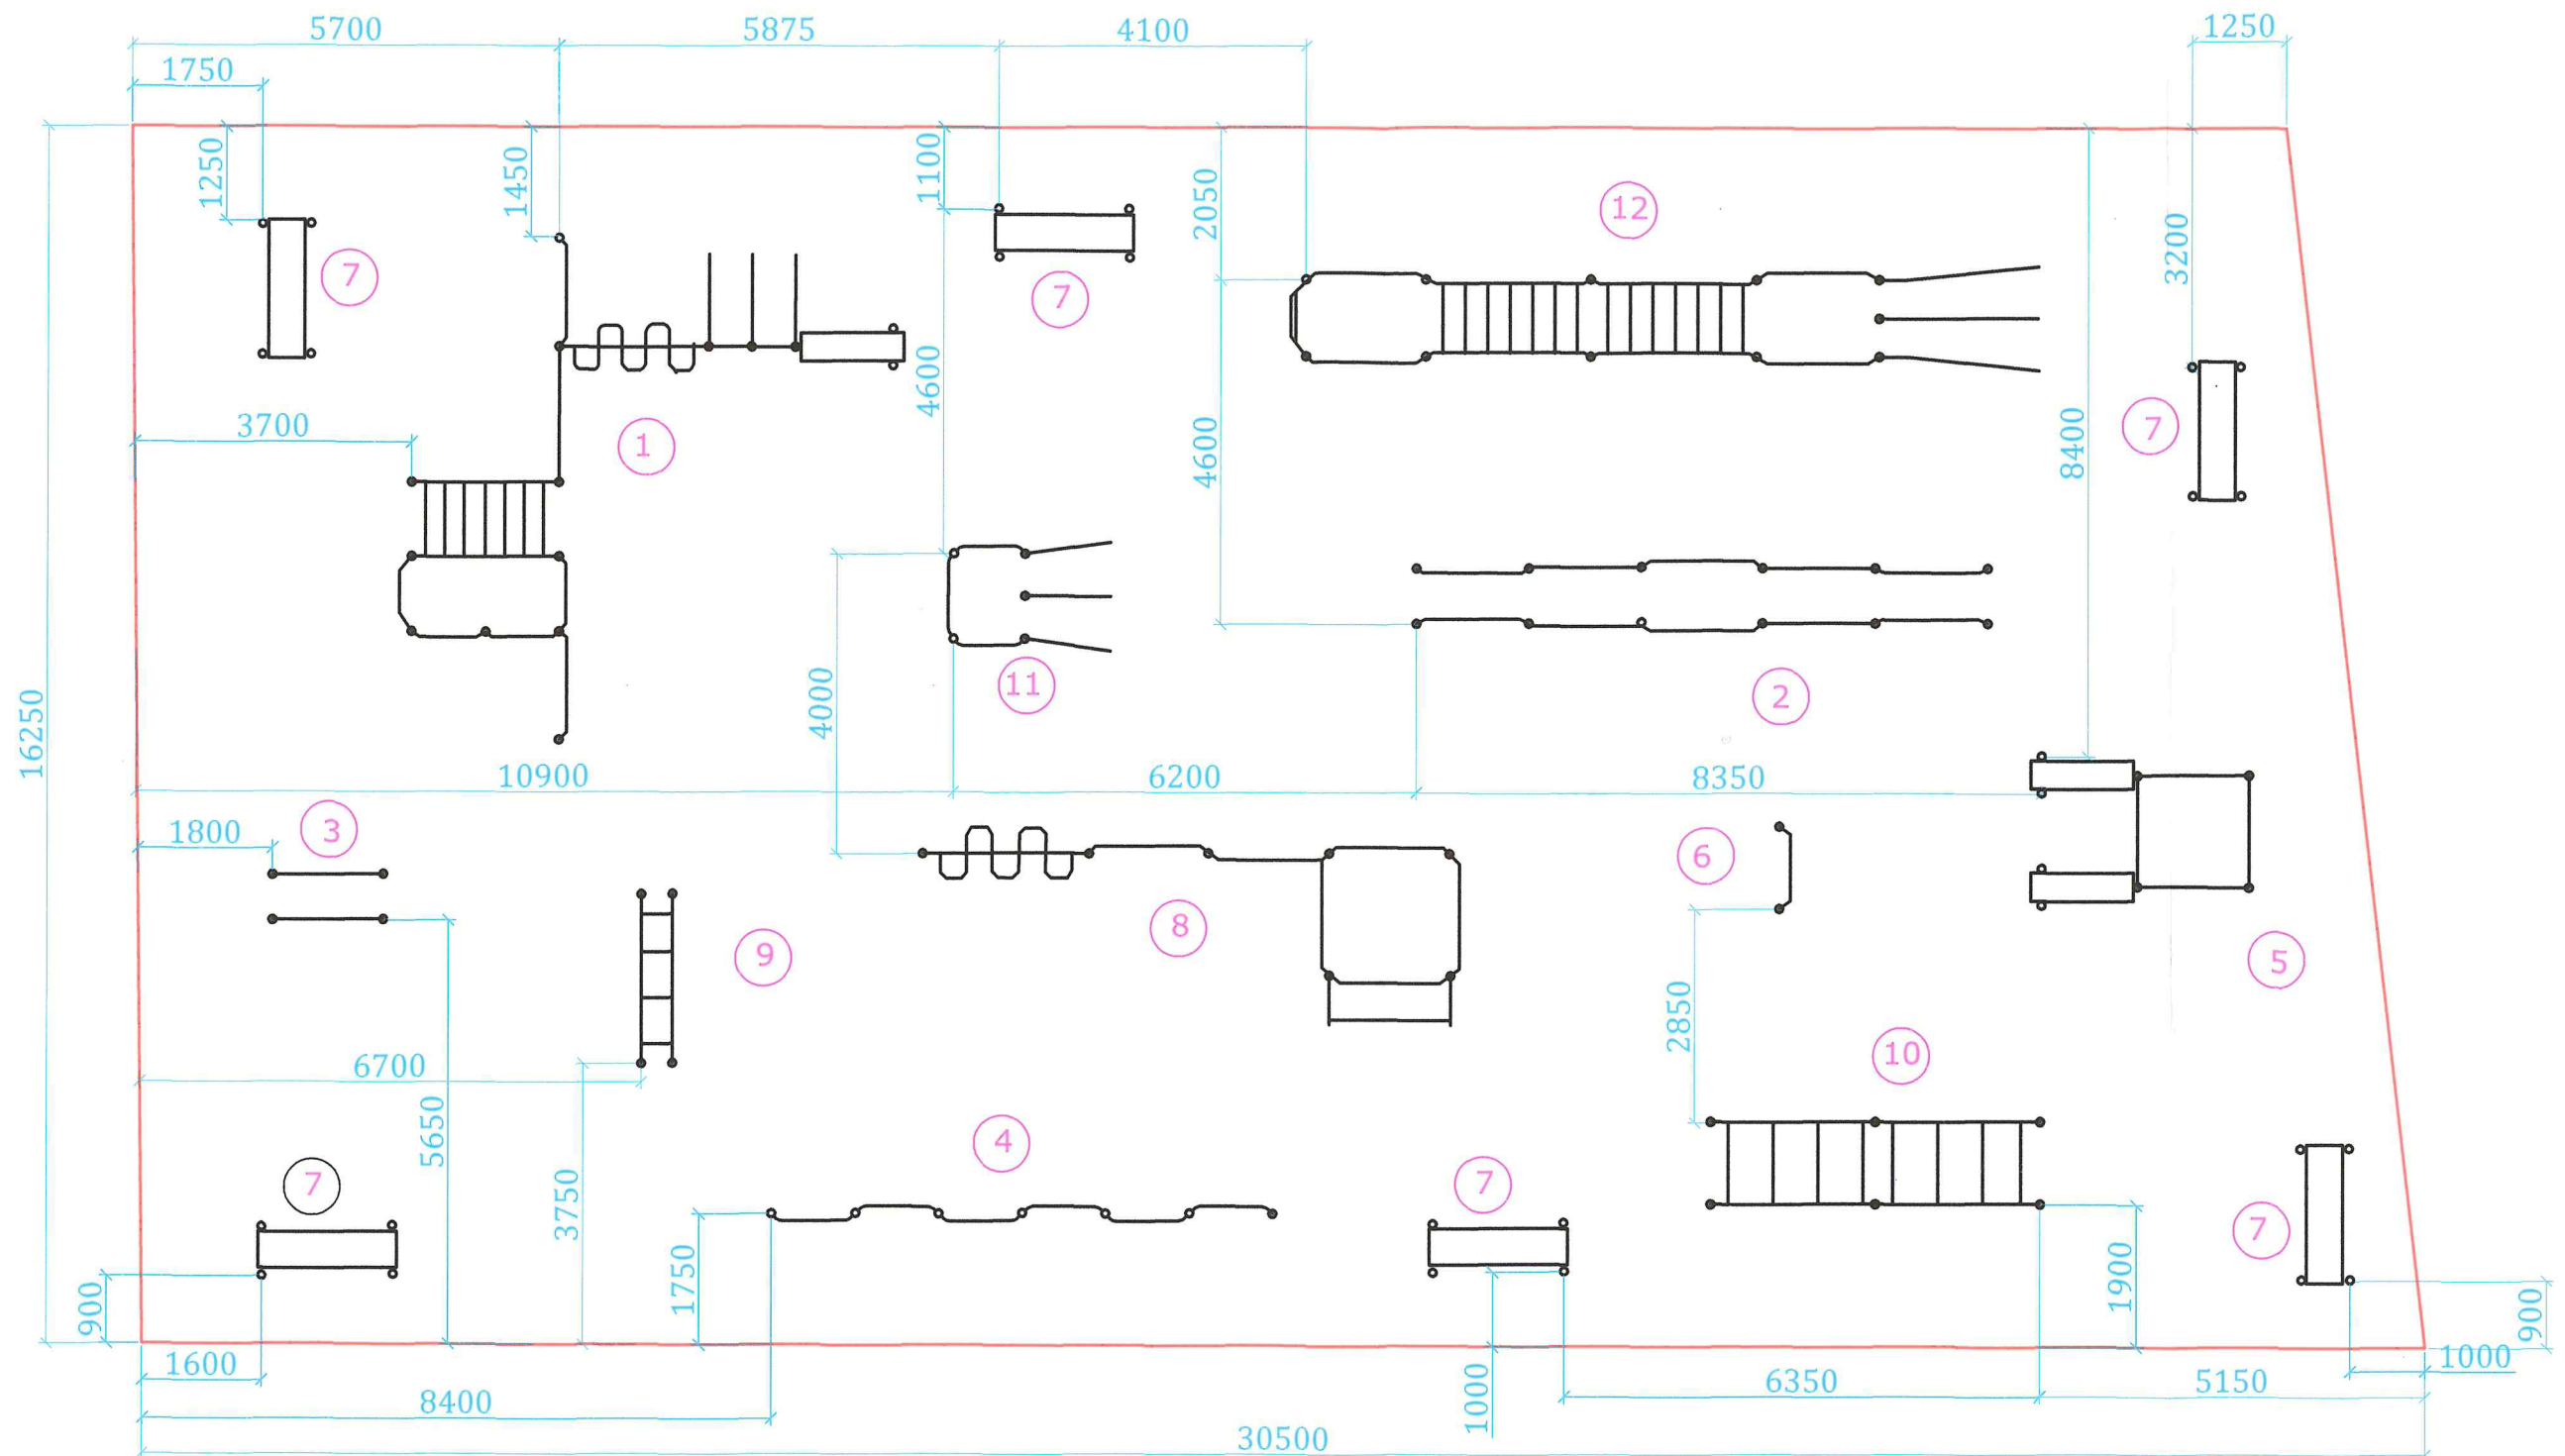

EKSPLIKĀCIJA

Nr.p.k	Nosaukums	Piezīmes
1	Vingrošanas komplekss S831.12	sk. pielikumu Nr.1
2	Vingrošanas komplekss "Workout"(līdztekas) S831.1	sk. pielikumu Nr.2
3	Līdztekas vēderpresei S834.4	sk. pielikumu Nr.3
4	Horizontālu stiegu kaskāde atspiedieniem guļus S832.5	sk. pielikumu Nr.4
5	Vingrošanas komplekss ar diviem vēderpreses soliņiem S831.2	sk. pielikumu Nr.5
6	Zviedru siena S839.1	sk. pielikumu Nr.6
7	Horizontāls sols S835.3	sk. pielikumu Nr.7
8	Vingrošanas komplekss ar pievilkšanās stieņiem un horizontālo trepīti S831.3	sk. pielikumu Nr.8
9	Mini līdztekas S834.7	sk. pielikumu Nr.9
10	Dubultā horizontālā trepīte S833.3	sk. pielikumu Nr.10
11	Vingrošanas komplekss S831.7	sk. pielikumu Nr.11
12	Vingrošanas komplekss S831.11	sk. pielikumu Nr.12

Piezīmes

1.Sporta laukuma komplekta elementu novietojuma vietas parādītas nosacīti un var tikt pārbīdītas ērtākai ekspluatācijai, ievērojot katra elementa drošības zonu un saskaņojot ar pasūtītāju.


2. Visi izmēri doti milimetros.

Amats	Vārds, Uzvards	Paraksts	Datums	Būvobjekta nosaukums. Adrese. Ludzas pilsētas ģimnāzijas stadiona sporta laukuma vingrošanas zonas atjaunošana							LG pluss IK  Būvkomersanta apliecība 11569 RĒZEKNE
Izstrādāja:	J. Zamjatina		04.2019								
				Lapas nosaukums Sporta trenāžieru izvietojanas plāns							
				Pasūtījuma Nr.	Arh. Nr.	Proj. stadija	Marka	Lapa	Mērogs		
				07- 2019		ID	GP	2	1:100		


Sporta trenāžieru seguma ieklāšanas plāns

APZĪMĒJUMI

- Gumijas granulu segums krāsojuma tonis RAL 3016.
- Gumijas granulu segums krāsojuma tonis RAL 9004.

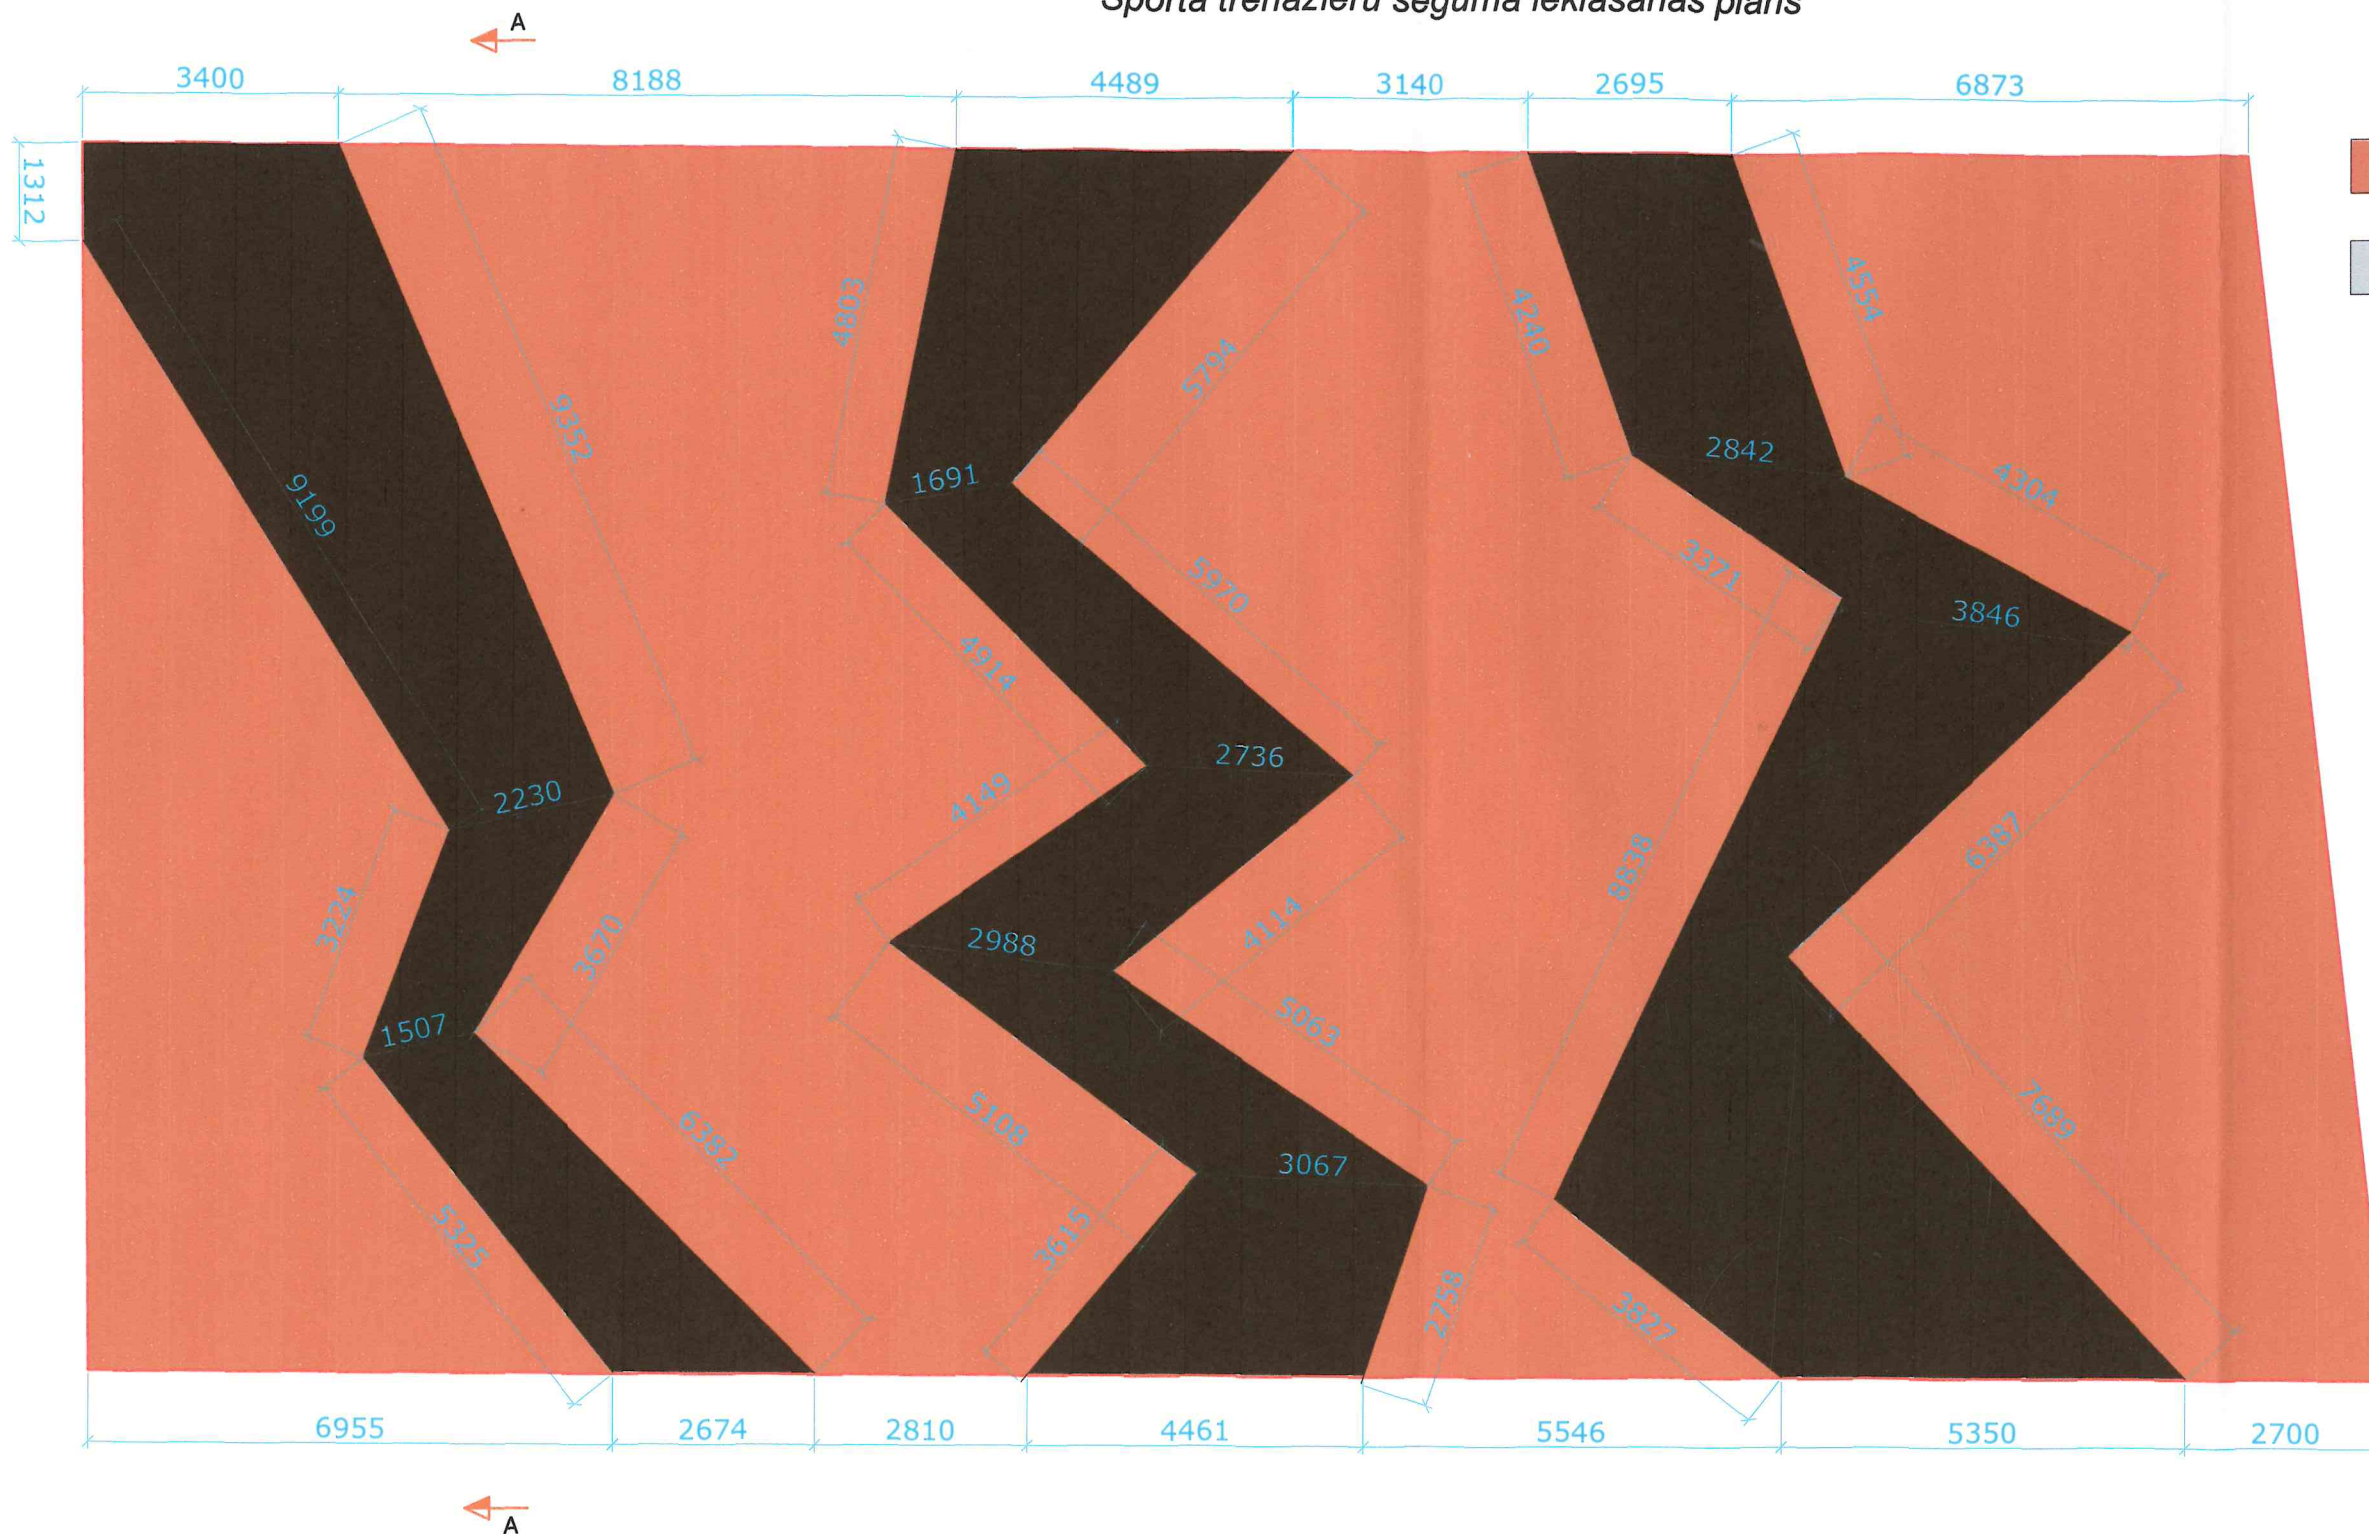


GRIEZUMS A - A

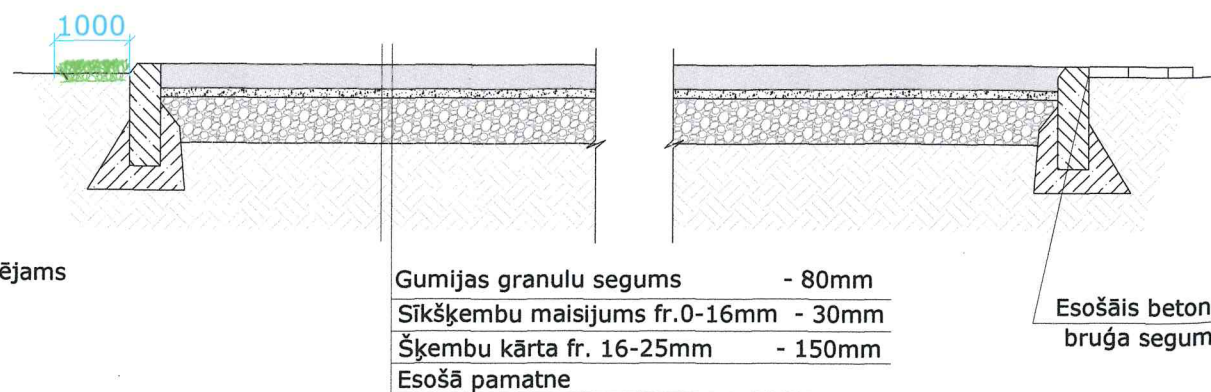

PIEZĪMES

- 1.Sporta laukuma seguma izbūvei pieņemta SIA ELASTO ieklāšanas metode: Melos/Unirubber Sistēma B
- 2.Seguma zīmējumu izmērus drīkst noapaļot līdz nullei uz ceturtda cipara.

Amats	Vārds, Uzvards	Paraksts	Datums	Būvobjekta nosaukums. Adrese.						
Izstrādāja:	J. Zamjatina			Ludzas pilsētas ģimnāzijas stadiona sporta laukuma vingrošanas zonas atjaunošana						
				Lapas nosaukums	Sporta trenāžieru seguma ieklāšanas plāns					
				Pasūtījuma Nr.	Arh.Nr.	Proj.stadija	Marka	Lapa	Mērogs	
				07- 2019		ID	GP	3	1:100	

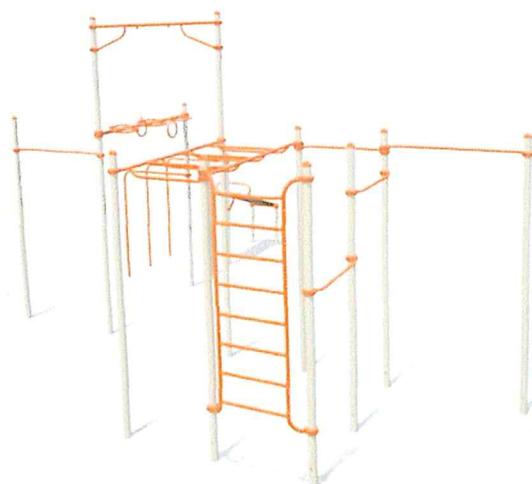

Specifikācija:

Workout aprīkojums ir sertificēts EN16630 TUV

Iekārta sastāv no:

cinkotiem, karsti krāsotiem un UV staru noturīgiem metāla stabiem - 15 gab.

metāla stabu cinkota metāla paliktņiem - 15 gab.,

pievilkšanās stieņiem - 6 gab.,

rāpšanās kāpņu komplekta (augstums 2 900 mm) ar astoņiem pakāpieniem - 1 gab.,

līdztekas - 2 gab.,

vingrošanas riņķu komplekta - 1 gab.,

rokgājēja - 1 gab.

vēdera preses sols - 1 gab.,

metāla stabu cinkoti metāla paliktņi betonējas 600 mm dziļumā betona masā (400 mm) un nosedzas ar dabīgo grunti 200 mm biezumā.

Raksturojums:


Garums: 7574 mm

Platums: 7530 mm


Augstums: 4127 mm

Svars, kg: 612

Shēma

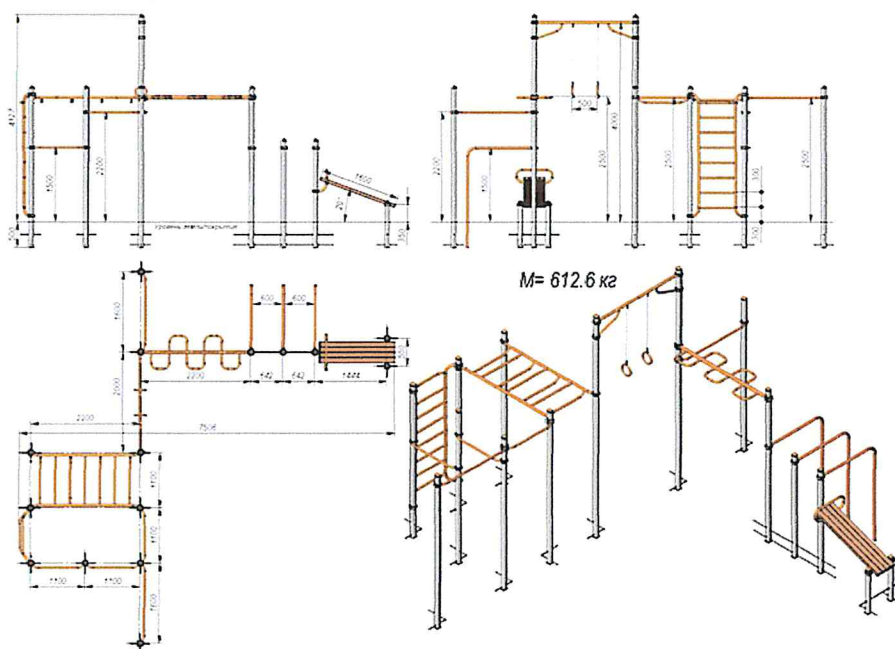

Vingrošanas komplekss "Workout"(līdztekas) S831.1

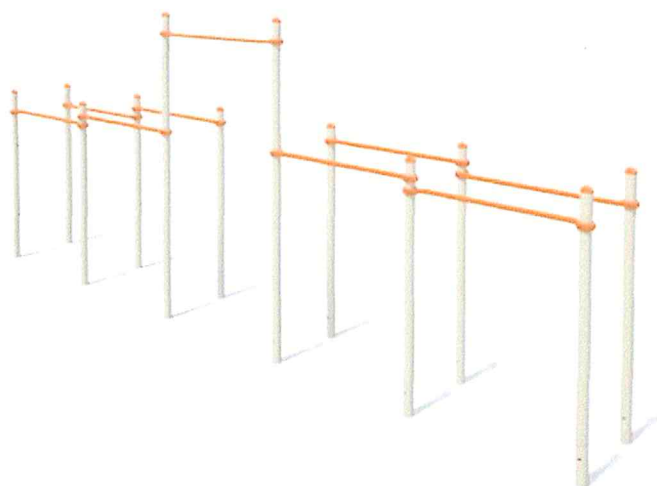

Specifikācija:

Workout aprīkojums ir sertificēts EN16630 TÜV

Vingrošanas komplekss sastāv no:

cinkotiem, karsti krāsotiem UV staru noturīgiem metāla stabiem – 12 gab.,

metāla stabu cinkota metāla paliktņiem - 12 gab.,

pievilkšanās stieņa - 1 gab.,

Metāla stabu cinkoti metāla paliktņi betonējas 600 mm dziļumā betona masā (400 mm) un nosedzas ar dabīgo grunti 200 mm biezumā.

Raksturojums:


Garums: 7600 mm

Platums: 996 mm

Augstums: 2660 mm

Svars, kg: 327

Shēma

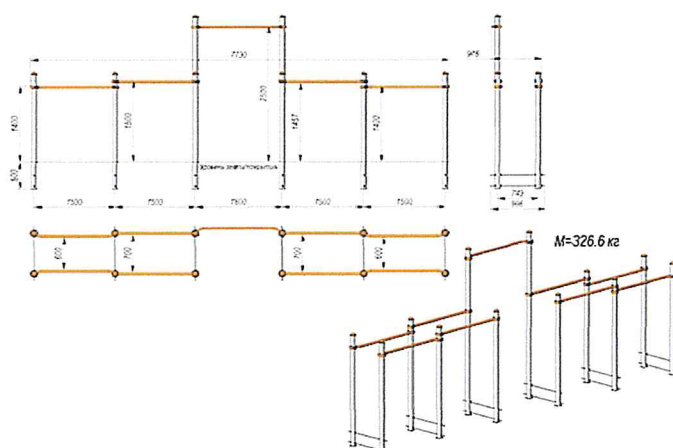

Līdztekas vēderpresei S834.4





Specifikācija:


Workout aprīkojums ir sertificēts EN16630 TUV

Iekārta sastāv no:

cinkotiem, karsti krāsotiem un UV staru noturīgiem metāla stabiem - 4 gab.
 metāla stabu cinkota metāla paliktņiem - 4 gab.,
 līdztekas vēdera presei - 1 gab.,
 metāla stabu cinkoti metāla paliktņi betonējas 600 mm dziļumā betona masā (400 mm) un nosedzas ar dabīgo grunti 200 mm biezumā.
 Izmēri - Garums: 1 630 mm; Platums: 996 mm; Augstums: 727 mm

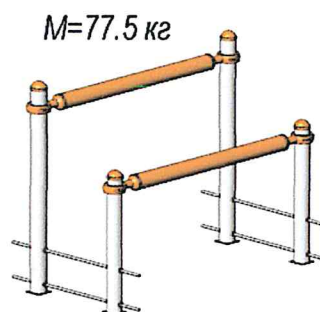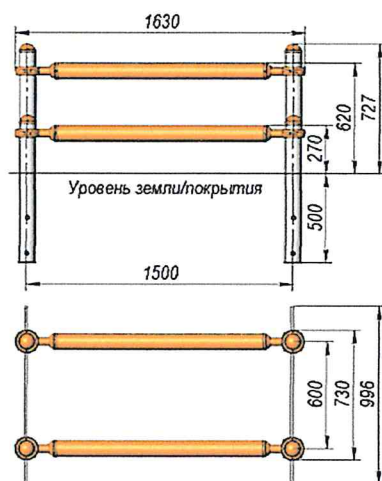

Horizontālu stieņu kaskāde atspiedieniem guļus S832.5

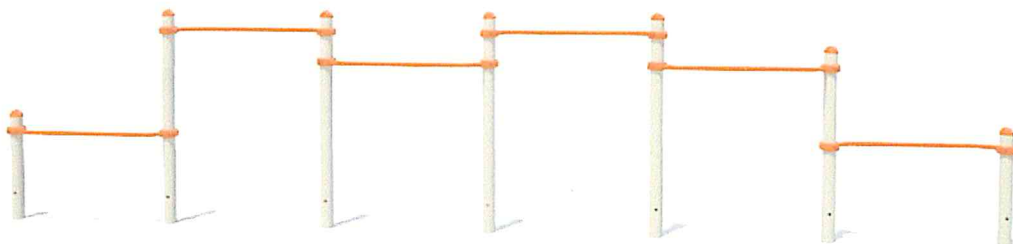


Specifikācija:

Workout aprīkojums ir sertificēts EN16630 TUV


Iekārta sastāv no:

cinkotiem, karsti krāsotiem un UV staru noturīgiem metāla stabiem - 7 gab.
metāla staba cinkota metāla paliktņiem - 7 gab.,
atspiešanās stieņiem - 6 gab.,
metāla staba cinkoti metāla paliktņi betonējas 600 mm dziļumā betona masā (400 mm) un nosedzas ar dabīgo grunti 200 mm biezumā.
Izmēri - Garums: 7 000 mm; Platums: 400 mm; Augstums: 1 027 mm

Shēma

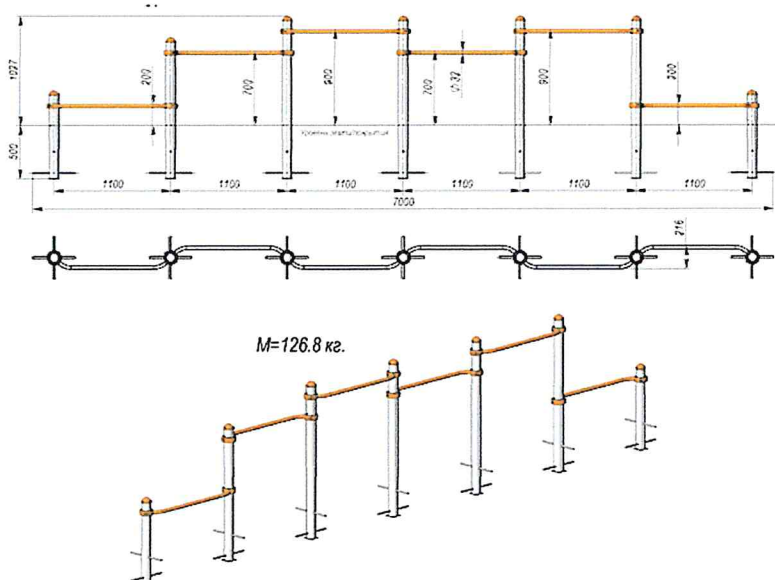

Vingrošanas komplekss ar diviem vēderpreses soliem S831.2

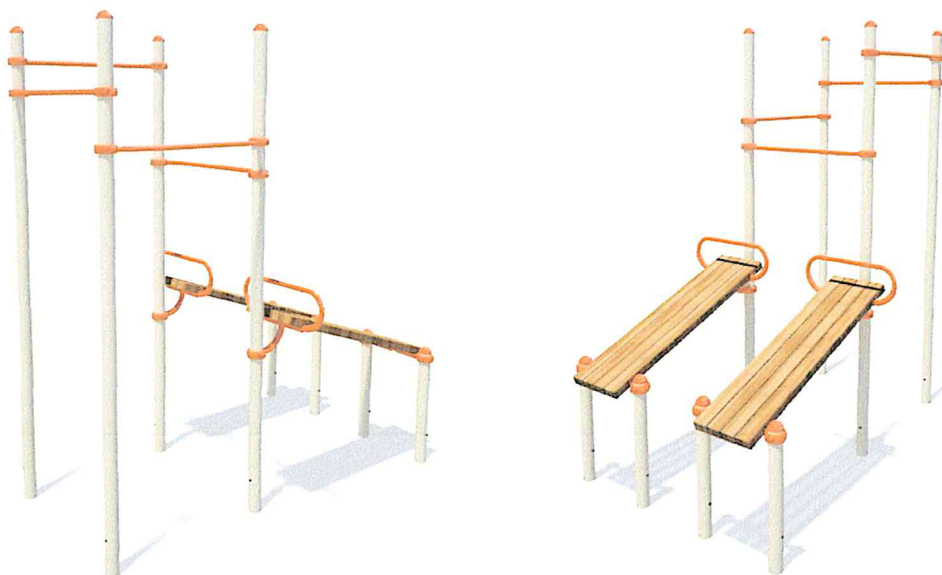

Specifikācija:

Workout aprīkojums ir sertificēts EN16630 TÜV

Vingrošanas komplekss sastāv no:

cinkotiem, karsti krāsotiem UV staru noturīgiem metāla stabiem – 8 gab.,

metāla stabu cinkota metāla paliktņiem - 8 gab.,

pievilkšanās stieņiem - 4 gab.,

vēdera preses trenēšanas soliņiem - 2 gab.

Metāla stabu cinkoti metāla paliktņi betonējas 600 mm dziļumā betona masā (400 mm) un nosedzas ar dabīgo grunti 200 mm biezumā.

Raksturojums:

Garums: 2944 mm

Platums: 2096 mm

Augstums: 2705 mm

Svars, kg: 245

Zviedru siena S839.1




Specifikācija:

Workout aprīkojums ir sertificēts EN16630 TUV

Iekārta sastāv no:

cinkotiem, karsti krāsotiem un UV staru noturīgiem metāla stabiem - 2 gab.
 metāla stabu cinkota metāla paliktņiem - 2 gab.,
 rāpšanās kāpņu komplekta ar astoņiem pakāpieniem - 1 gab.,
 metāla stabu cinkoti metāla paliktņi betonējas 600 mm dziļumā betona masā (400 mm) un nosedzas ar dabīgo grunti 200 mm biezumā.
 Izmēri - Garums: 1 230 mm; Platums: 283 mm; Augstums: 2 705 mm, Svars: 90,7 kg

Shēma

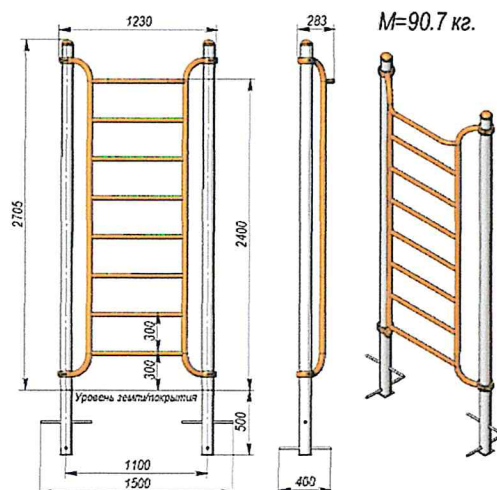

Horizontāls sols S835.3




Specifikācija:

Workout aprīkojums ir sertificēts EN16630 TUV

Iekārta sastāv no:

cinkotiem, karsti krāsotiem un UV staru noturīgiem metāla stabiem - 4 gab.
 metāla stabu cinkota metāla paliktņiem - 4 gab.,
 atbalsta stieņiem - 2 gab.,
 koka sola virsmas - 1 gab.,
 metāla stabu cinkoti metāla paliktņi betonējas 600 mm dziļumā betona masā (400 mm) un nosedzas ar dabīgo grunti 200 mm biezumā.
 Izmēri - Garums: 1 800 mm; Platums: 650 mm; Augstums: 627 mm

Shēma

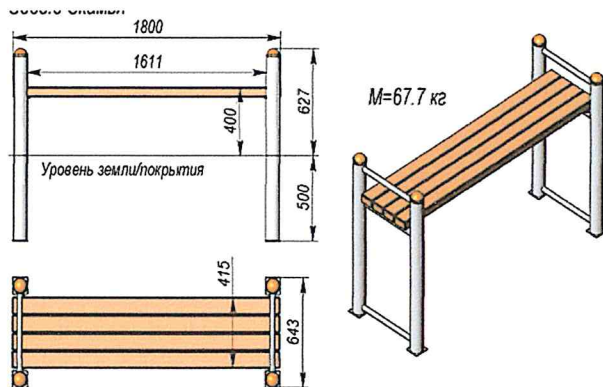

Vingrošanas komplekss ar pievilksnās stieņiem un horizontālo trepīti S831.3



Specifikācija:

Workout aprīkojums ir sertificēts EN16630 TÜV

Vingrošanas komplekss sastāv no:

cinkotiem, karsti krāsotiem UV staru noturīgiem metāla stabiem – 7 gab.,

metāla stabu cinkota metāla paliktņiem - 7 gab.,

pievilksnās stieņiem dažādos augstumos - 7 gab.,

rokgājēja - 1 gab.,

Metāla stabu cinkoti metāla paliktņi betonējas 600 mm dziļumā betona masā (400 mm) un nosedzas ar dabīgo grunti 200 mm biezumā.

Raksturojums:


Garums: 7400 mm

Platums: 2616 mm

Augstums: 3527 mm

Svars, kg: 309

Shēma

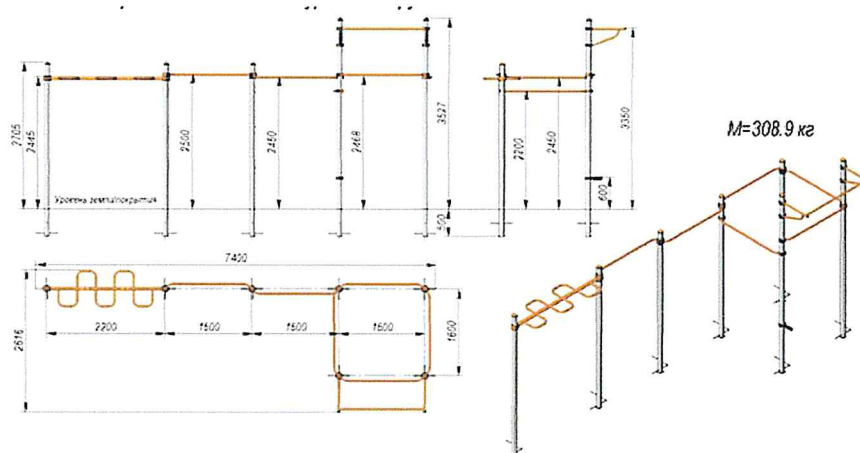

Mini līdztekas S834.7





Specifikācija:

Workout aprīkojums ir sertificēts EN16630 TUV

Iekārta sastāv no:

cinkotiem, karsti krāsotiem un UV staru noturīgiem metāla stabiem - 4 gab.
 metāla stabu cinkota metāla paliktņiem - 4 gab.,
 līdztekām - 3 kompl.,
 metāla stabu cinkoti metāla paliktņi betonējas 600 mm dziļumā betona masā (400 mm) un nosedzas ar dabīgo grunti 200 mm biezumā.
 Izmēri - Garums: 2 330 mm; Platums: 530 mm; Augstums: 699 mm

Shēma

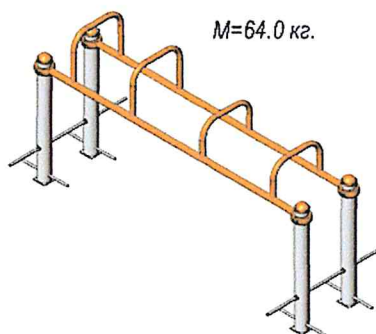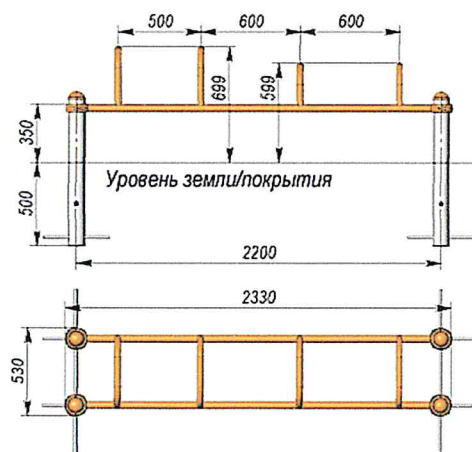

Dubultā horizontālā trepīte S833.3



Specifikācija:

Workout aprīkojums ir sertificēts EN16630 TUV

Iekārta sastāv no:

cinkotiem, karsti krāsotiem un UV staru noturīgiem metāla stabiem - 6 gab.


metāla stabu cinkota metāla paliktņiem - 6 gab.,

horizontālās trepītes - 1 gab.,

metāla stabu cinkoti metāla paliktņi betonējas 600 mm dziļumā betona masā (400 mm) un nosedzas ar dabīgo grunti 200 mm biezumā.

Izmēri - Garums: 4 530; Platums: 1 228 mm; Augstums: 2 705 mm

Shēma

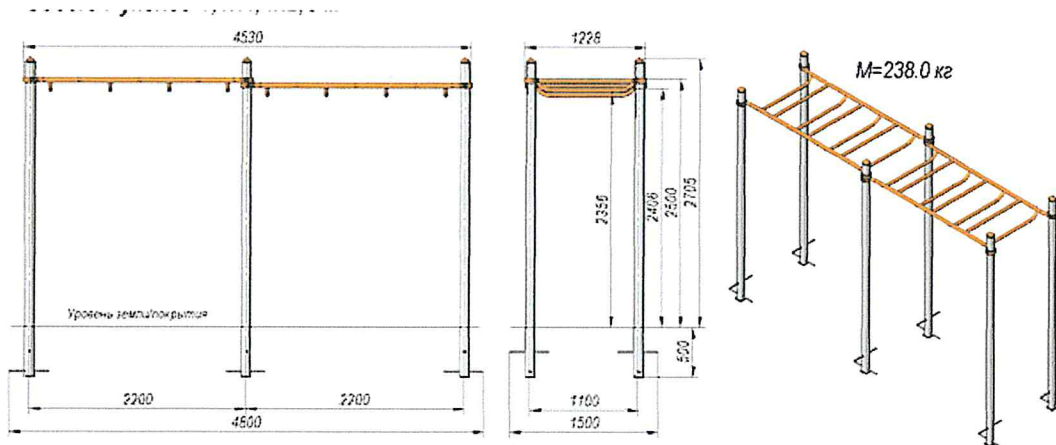

Vingrošanas komplekss S831.7



Specifikācija:

Workout aprīkojums ir sertificēts EN16630 TUV

Iekārta sastāv no:

cinkotiem, karsti krāsotiem un UV staru noturīgiem metāla stabiem - 6 gab.

metāla stabu cinkota metāla paliktņiem - 6 gab.,

pievilkšanās stieņiem - 3 gab.,

līdztekas - 2 gab.,

atspiešanās (pumpēšanās statīvs) - 1 gab.

metāla stabu cinkoti metāla paliktņi betonējas 600 mm dziļumā betona masā (400 mm) un nosedzas ar dabīgo grunti 200 mm biezumā.

Raksturojums:


Garums: 1442 mm

Platums: 2552 mm

Augstums: 2705 mm

Svars, kg: 179

Shēma

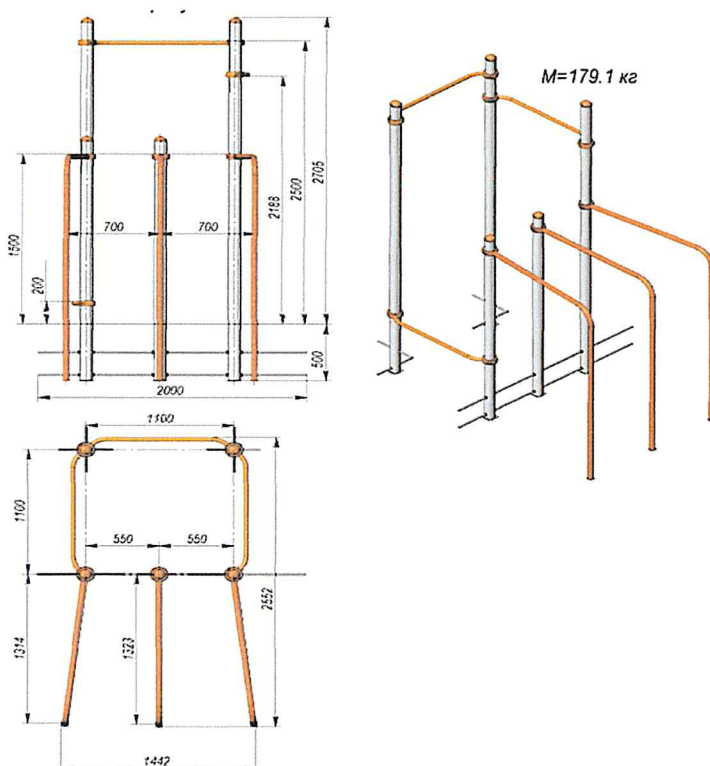

Vingrošanas komplekss S831.11



Specifikācija:

Workout aprīkojums ir sertificēts EN16630 TUV

Iekārta sastāv no:

cinkotiem, karsti krāsotiem un UV staru noturīgiem metāla stabiem - 11 gab.

metāla stabu cinkota metāla paliktņiem - 11 gab.,

pievilkšanās stiepiem - 4 gab.,

rāpšanās kāpņu komplekta (augstums 2 900 mm) ar astoņiem pakāpieniem - 1 gab.,

līdztekas - 2 gab.,

rokgājēja - 1 gab.

metāla stabu cinkoti metāla paliktņi betonējas 600 mm dziļumā betona masā (400 mm) un nosedzas ar dabīgo grunti 200 mm biezumā.

Raksturojums:

Garums: 9971 mm

Platums: 1526 mm

Augstums: 2705 mm

Svars, kg: 474

Shēma

