



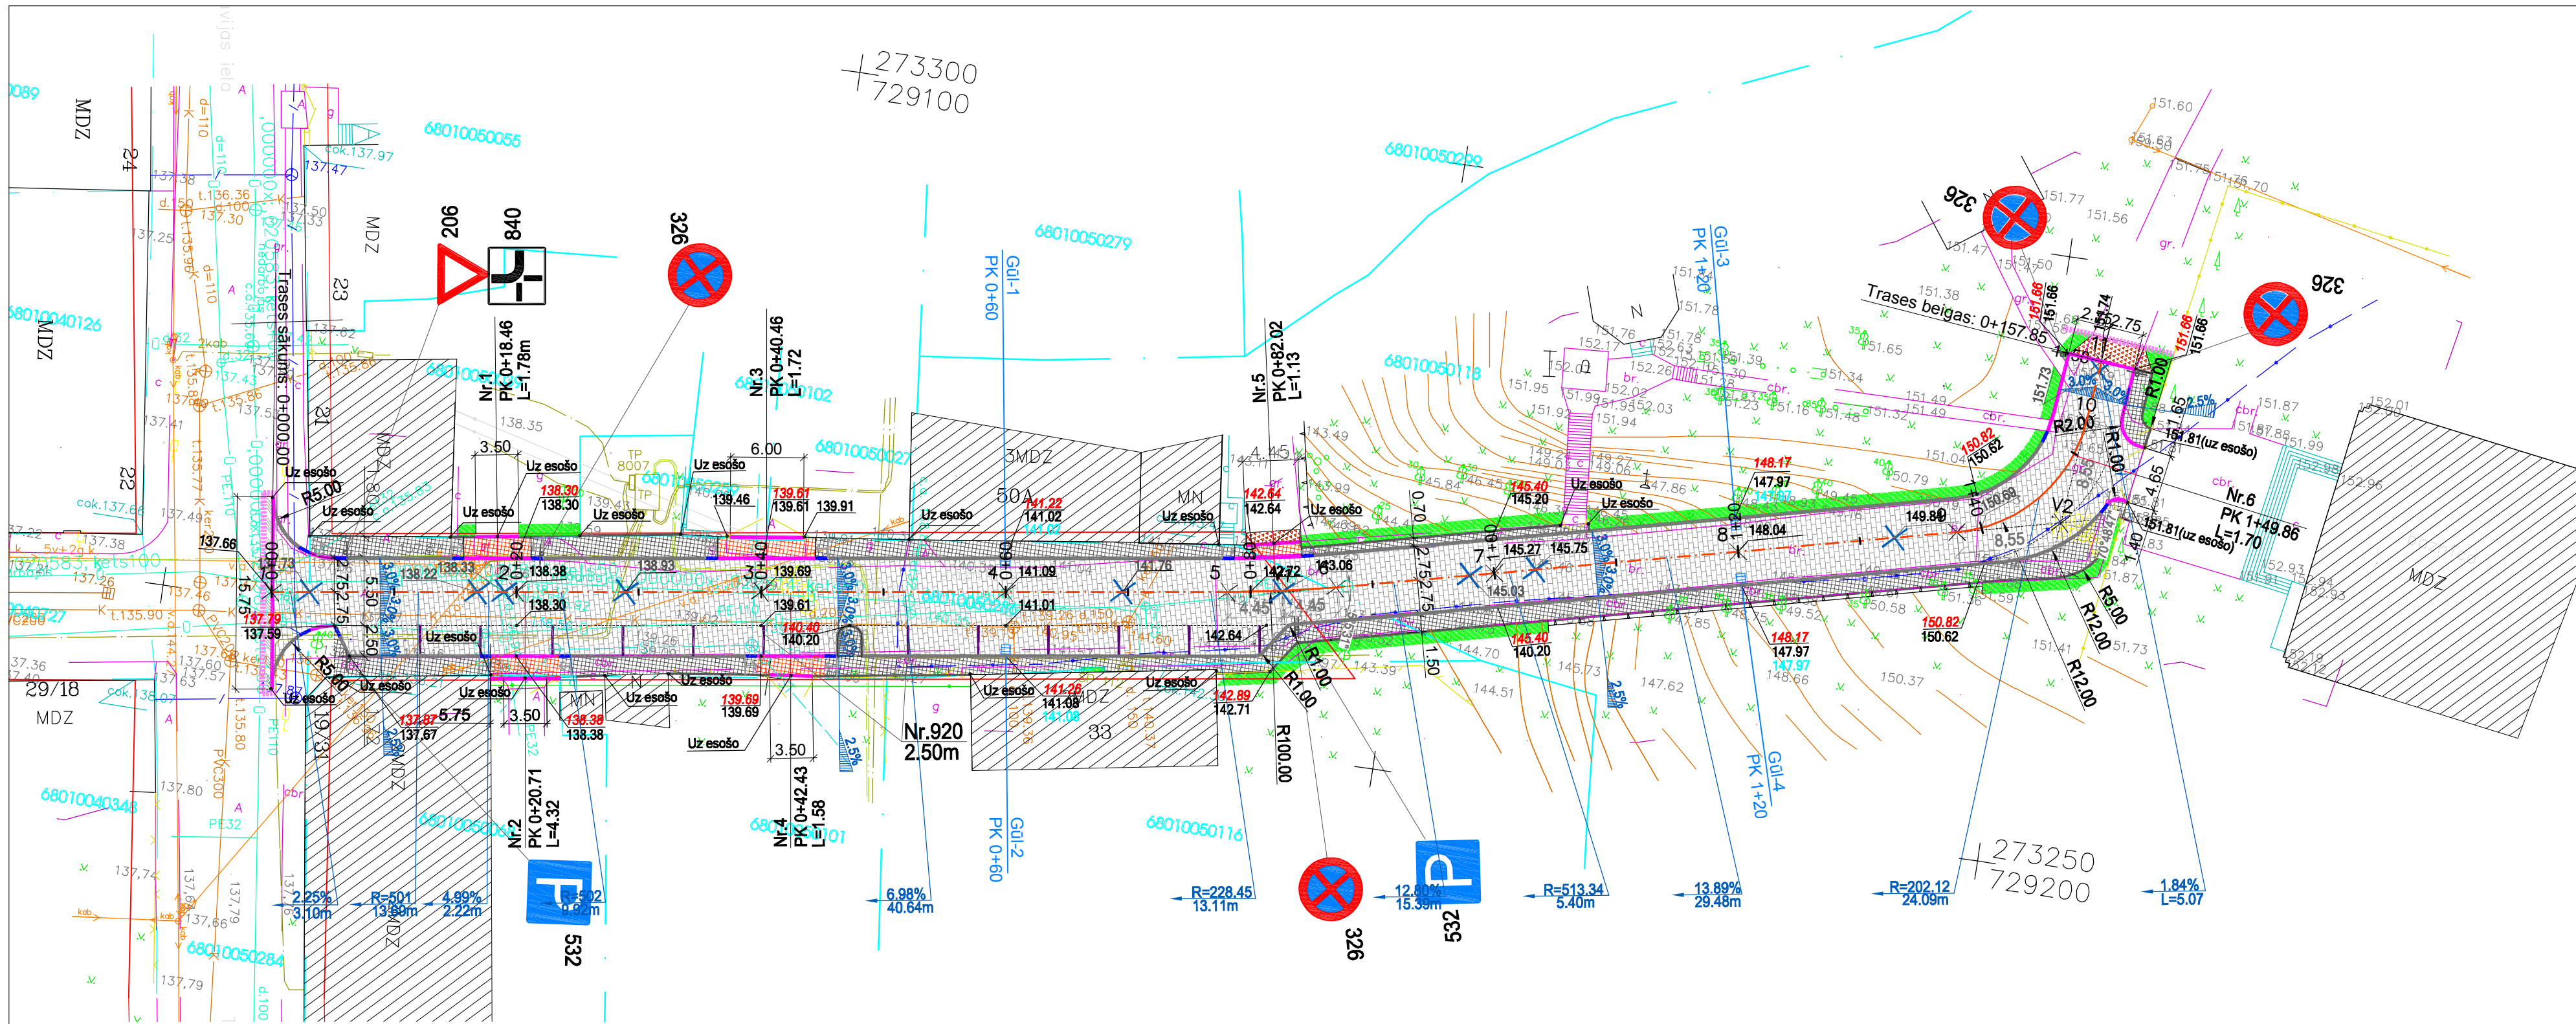

UZMĒROTĀS TERITORIJAS ATRAŠANĀS SHĒMA

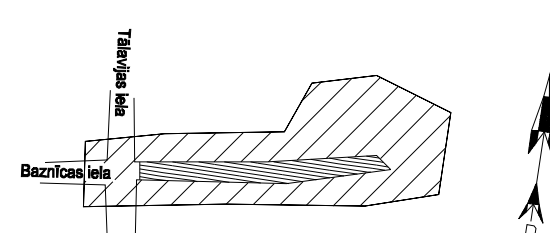

1. Izmēri un augstumi doti metros.
2. Horizontālais apzīmējums Nr.920 tiek veidots no kaltā bruģakmens(skaitlī rasējumu lapā CD-04 "Šķersgriezumi un mezgli").
3. Būvdarbu laikā ievērot visus virszemes un pazemes komunikāciju aizsardzības noteikumus.
4. Materiālu atbilstība attiecīgo standartu un normu prasībām ir uzrādīta tehniskajās specifikācijās.
5. Nobrauktuves pieslēdzas taisnā leņķī pret ceļa asi.
6. Inženierģeoloģisko atskaiti skatīt Vispārīgā daļā "Pārskats par inženierģeoloģiskās izpēti darbiem".
7. Ceļa zīmes izvietotas atbilstoši LVS 77-2:2002.
8. Ceļa zīmes uzstādāmas uz cinkota metāla balstiem Ø=69mm, kas iestiprināti betona C12/15 pamatnē.

APZĪMĒJUMI	
Uzmērītā robeža	
Ierādītā robeža (M 1:10000 noteiktību)	
Projekētā robežlīnija	
Zemes vienības kadastra apzīmējums	21000110135
Topogrāfijas saskāpējuma robeža	
Sarkanā līnija	sark.līn.
Tauvas josla	Tauvas josla
Servitūti apgrūtinājumi	
TV kabelis	
Gāzes vads	d.229

Kanalizācijas vads	d.50	⊕ t.5.12
Lietus kanalizācijas vads	d.50	⊕ L t.5.12
Spiedienkanalizācijas vads	d.50	SPK ⊕ c.a.5.12
Sakaru gaisa līnija		
Sakaru kabelis		⊖ c.a.5.12
Ūdenstoki	d.50	⊖ c.a.5.12
Pazemes siltumtrase	d.50	⊖ c.a.5.12
Virszemes siltumtrase	d.50	⊖ c.a.5.12
Drenāžas, meliorācijas vads	DR d.50	⊕ t.5.12

Piekarkabelis	kob
Augstsprieguma elektroinstalācija	3v
Zemsprieguma elektroinstalācija	2v
Augstsprieguma elektrokabelis	
Zemsprieguma elektrokabelis	
Kontūru ierobežojošā līnija	
Apgaismes kabelis	
Apgaismes elektroinstalācija	2v
Dzelzceļa sakaru kabelis	SCB

PIEŅEMTIE APZĪMĒJUMI	
BETONA APMALE 100x20x08	
BETONA APMALE 100x30x15	
SLĪPĀ BETONA APMALE (LABĀ, KREISĀ)	
BETONA APMALE 100x22x15	
BŪVDARBU ROBEŽA	
ĒKAS	
IETVES BRUĢAKMENS, h=6cm	
NOBRAUKTUVES BRUĢAKMENS, h=8cm	
KALTAIS BRUĢAKMENS, h=10cm	
ZĀLĀJS	

ŠĶEMBU MAISIJUMA SEGUMS	
ASFALTBETONA FRĒZĒŠANA	
IETVES KRITUMS	
IELAS HORIZONTĀLAIS APZĪMĒJUMS	
ASS LĪNIJA	
UZSTĀDĀMĀS CEĻA ZĪMES	

Veids	Konstrukcija	Kārtu nosaukumi
1.TIPS bruģakmens		Segas konstrukcija projektējamam bruģakmens seguma brauktuvei un stāvvietai: 1. Kaltais bruģakmens, h=10 cm 2. Šķembu izsijas, h=5 cm 3. Šķembu maisījums (0-45 mm), h=25 cm 4. Vidēji rupja smiltis, drenējošā kārtā, h=40cm 5. Esošā vai uzbērumā grunts
2.TIPS bruģakmens		Segas konstrukcija projektējamam bruģakmens seguma kreisajai ietvei: 1. Betona bruģakmens, h=6 cm 2. Šķembu izsijas, h=5 cm 3. Šķembu maisījums (0-45mm), h=15 cm 4. Esošā blīvētā smiltis
3.TIPS bruģakmens		Segas konstrukcija projektējamam bruģakmens seguma labajai ietvei: 1. Betona bruģakmens, h=6 cm 2. Šķembu izsijas, h=5 cm 3. Šķembu maisījums (0-45mm), h=15 cm 4. Vidēji rupjas smiltis, drenējošā kārtā, h=30 cm 5. Esošā vai uzbērumā grunts
4.TIPS nobrauktuve		Segas konstrukcija projektējamam bruģakmens seguma nobrauktuvei: 1. Betona bruģakmens, h=8 cm 2. Šķembu izsijas, h=5 cm 3. Šķembu maisījums (0-45mm), h=25 cm 4. Esošā blīvētā smiltis
5.TIPS frēzēšana		Segas konstrukcija projektējamam bruģakmens segumam salaidumā vietās: 1. Esošā a/bet frēzēšana, h=10cm un segas virskārtas atjaunošana ar AC11surf a/bet, h=4cm 2. AC22base/bin a/bet, h=6cm 3. Esošā segas konstrukcija
6.TIPS šķembas		Segas konstrukcija projektējamam bruģakmens segumam salaidumā vietās: 1. Šķembas (5-32mm), h=10cm 2. Esošā segas konstrukcija
7.TIPS zālijs		Zāliens: 1. Augu zeme, apsēta ar zāļu sēklām, h=10 cm 2. Esošā grunts vai uzbēruma grunts

PROJEKTĒTĀJS:		PASŪTĪTĀJS:		LUDZAS NOVADA PAŠVALDĪBA	
		OBJEKTA ADRESE:		Baznīcas iela Ludzā, Ludzas novads	
		OBJEKTS:		Baznīcas ielas rekonstrukcija posmā no Tālavijas ielas līdz Katoļu baznīcai	
Amats	Uzvārds	Paraksts	Datums	Lapas nosaukums:	
Proj.vad.	A.Cisere		03.2011.	Seguma plāns un satiksmes organizācijas plāns	
Projektēja	K.Mališevs		03.2011.		
				Līguma Nr. 2011-CD/17-03	
				Stadija	Lapas
				TP	1
				Ras.Nr.	CD-02