

28

DIZAINS. LĀDE. GNOMONS

LĀDE

GNOMONS


29

LD-13 DIZAINS. ATSLĒGA. GNOMONS

Montāža objektā
M=1:1



KAPARS

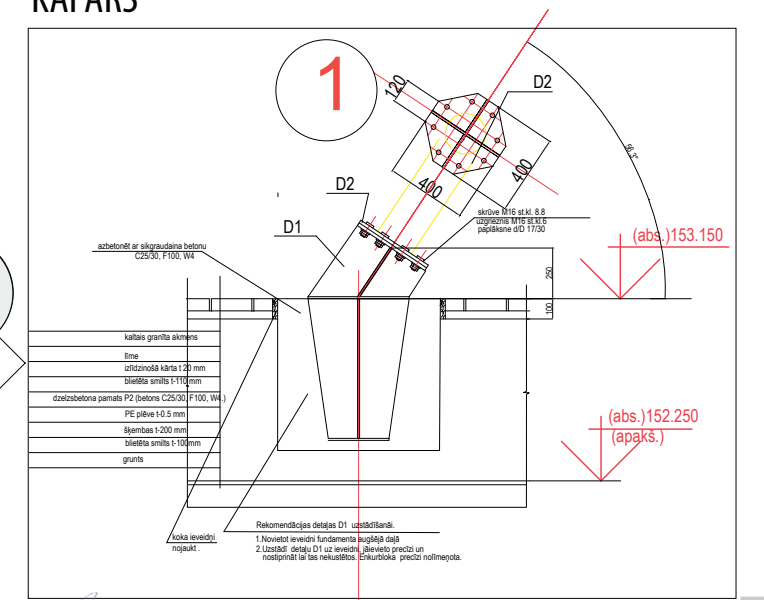


HORIZONTĀLAIS SAULES PULKSTENIS. LUDZA

Laukuma rekonstrukcija pie Ludzas novada ēkas Raiņa un Stacijas ielau krustojumā. Stacijas iela 38, Ludza





LD-14


DIZAINS. LĀDE.

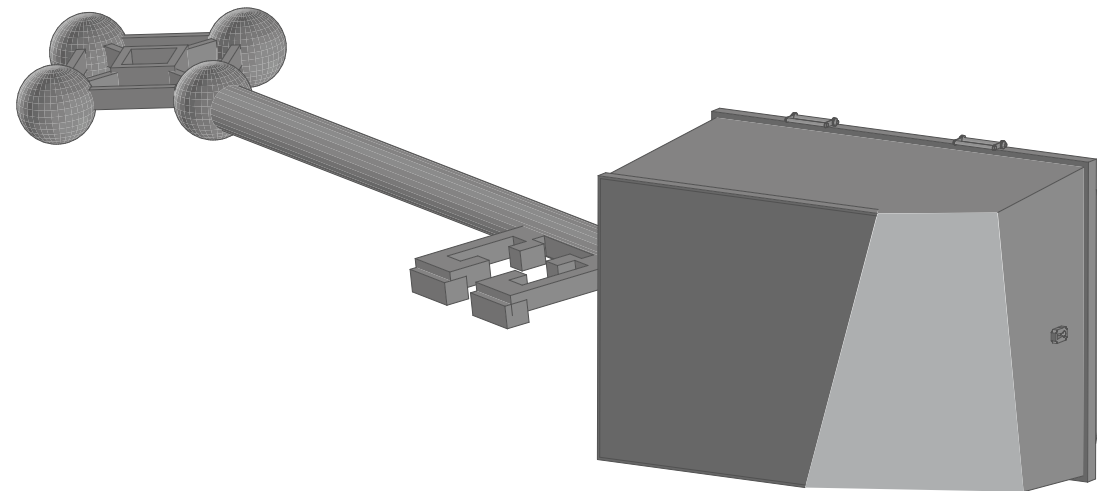


CENTRĀLAIS OBJEKTS.
LĀDE.
MONTĀŽAS SHĒMA.
GABARĪTU MĒRI.

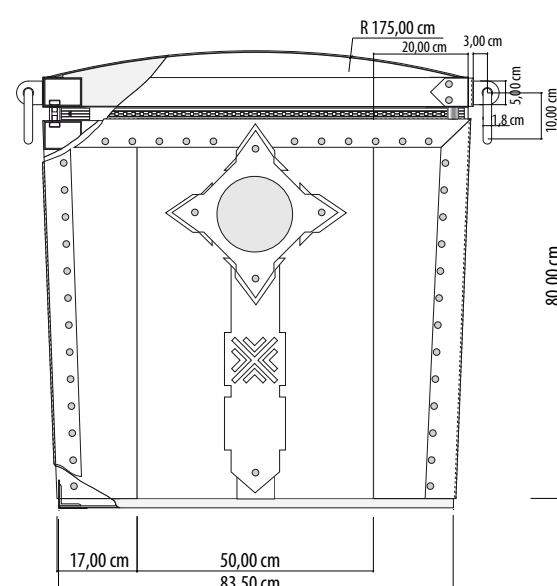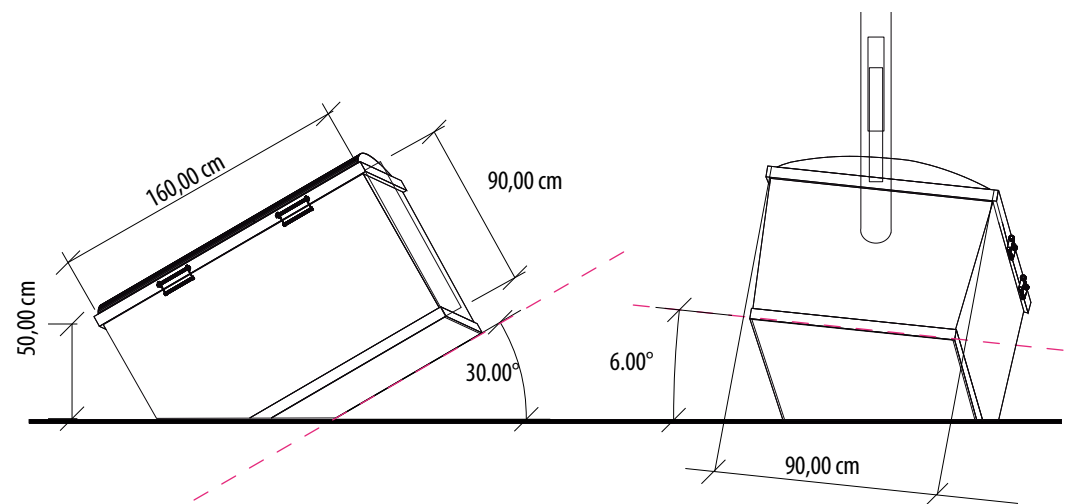

STIKLA PAKETE AR IELĪMĒTU LED DIOŽU SLEJU _2.4X6X150cm

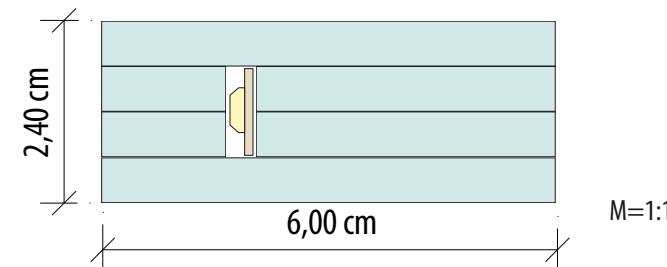

M=1:1

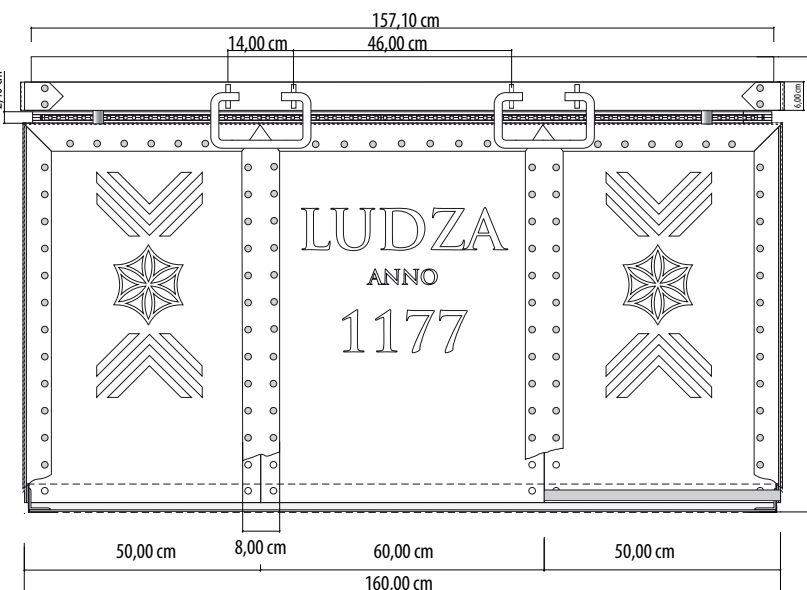


M=1:16

CENTRĀLAIS OBJEKTS LĀDE
AR LED GAISMAS DIOŽU SLEJU
GABARĪTU MĒRI.
PLAKŅU ĢEOMETRIJA
Tehnisko projektu izstrādā
un saskaņo ar Autoru
Dizaina Izgatavotājs
Led diožu Gaismas slejas
kopējais garums 5.0m

Led sistēmas
Sia "Lat Led




KAPARS

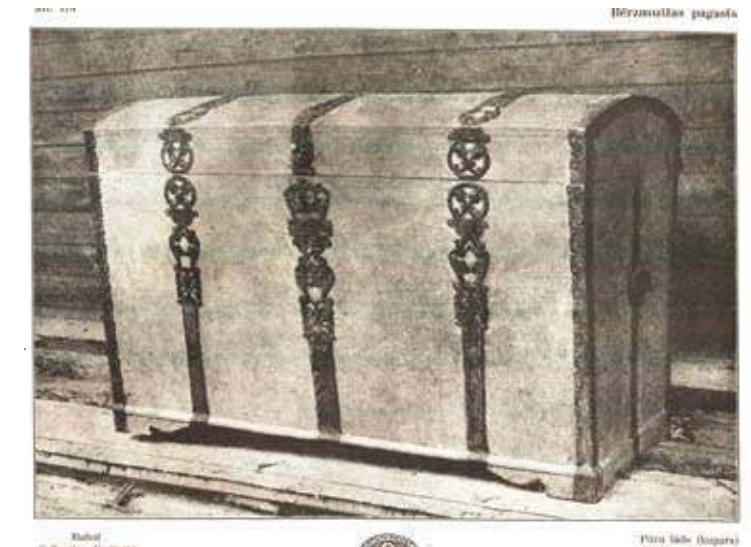


Valdis Majevskis

HORIZONTĀLAIS SAULES PULKSTENIS. LUDZA


Laukuma rekonstrukcija pie Ludzas novada ēkas Raiņa un Stacijas ielau krustojumā. Stacijas iela 38, Ludza

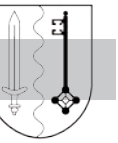

GABARĪTA MĒRI

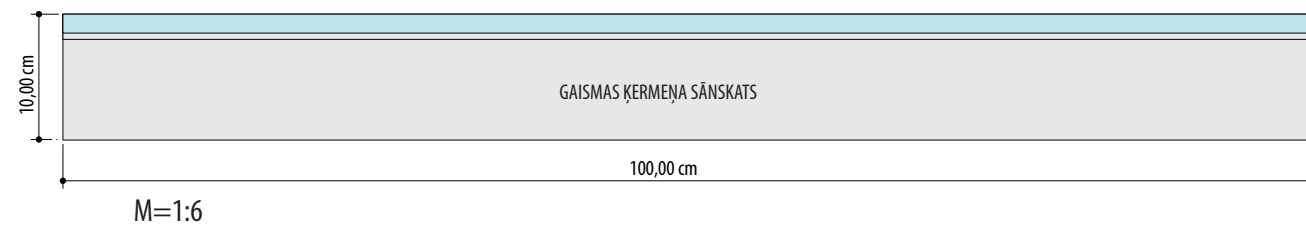


GAISMAS ĶERMEŅA MONTĀŽA. GRIEZUMS

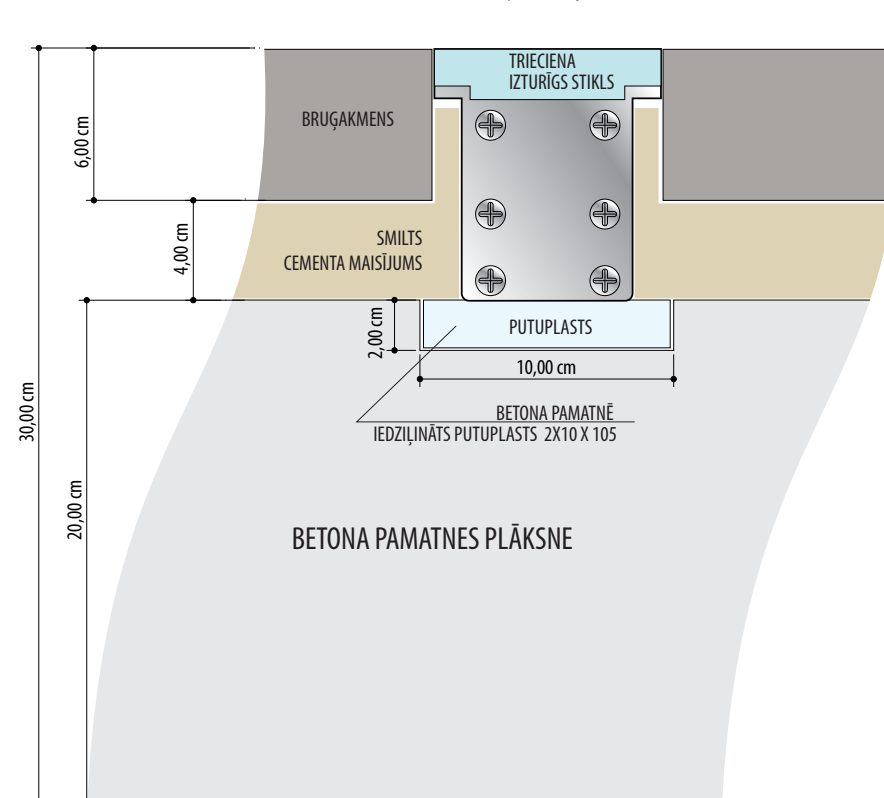

M=1:3

GAISMAS ĶERMEŅU MONTĀŽAS PLĀNS

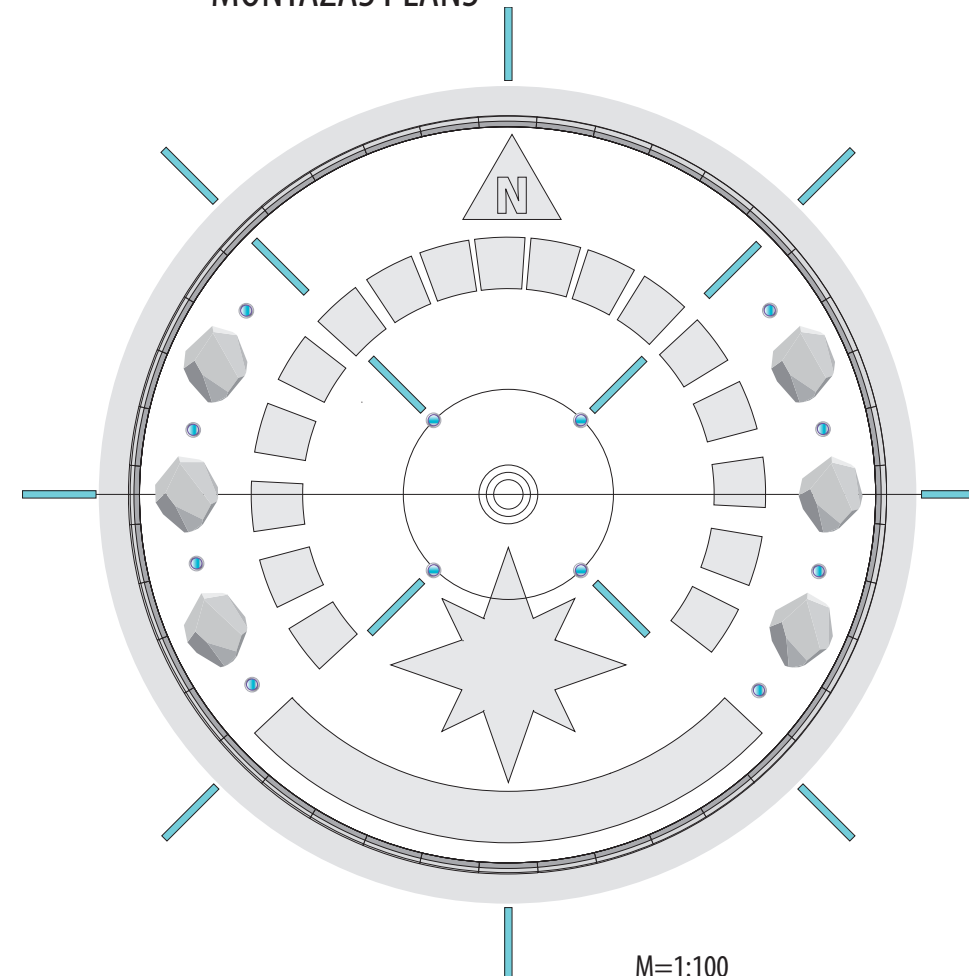


M=1:100


Tehnickal Specifications

LED	Light Source	5 or 3528 or 5050 SMD low poer LED
	LED Brand	Epistar, Osram, Everlight, Cree
	Beam Angle	60°, 120°, 180°
	Colour	Warm White, White, Cool White, Amber, Red, Green, Blue
Electrical	Input Voltage	DC 24V
	Power Consumption	3W, 5W, 8W, 9W, 12W, 24W
Lamp	Dimension	90°100°1000mm (Length customizable)
	G. Weight	7.5KGS/pc (CTN Size: 17.5°17.5°105cm)
	Diffuser Lens	Optical Lens
	Housing	High-quality Dia-casting Aluminum
	Front Cover	10mm thickness Glass
	Gasket	Step Tempered frosted Glass
	Gasket	Silicone Molding Shape Seal
	Operating Temperature	-20°C~40°C

Installation Instruction

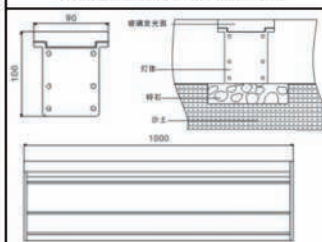

Project Case

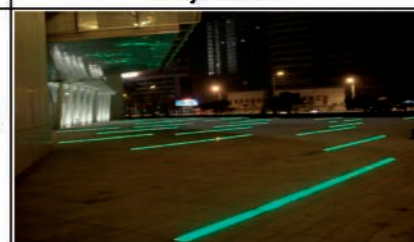

LD-15 LED GAISMAS ĶERMENIS.LINIJA

SPECIFIKĀCIJA

Gabarītu mēri

Montāžas griezumums

- Augstākās kvalitātes LED
100% korpasa tests. 2000kg triecienizturība.
15mm sals rūdita stikla kompakts apvalks.
- Tehniskie dati:
* Gaismas avots: 48pcs 5050 zems spriegums LED metrā.
* Krāsu temperatūra: var pielāgot.
* Ieeja Voltāža: DC24V.
* Darba Jauda: 9W metrā.
* Korpusa materiāls: 6063 presēti alumīnija sakausējuma.
* Apdare: Anodēšana vai pulvera pārklājumu.
* Stikls: 15mm rūdīts stikls.
* Izturības klase : IP67, āra pielietojums.

Funkcijas:



uzticams
ūdensizturīga sistēma
Formēšana silikona blīvi starp
uzgaļiem un korpusu.
Droša Silikona Izolācija.
Delikāti integrēts korpus ar stiklu.
Iekšēji noslēgts korpus ar silikonu, lai
saglabātu ūdeni no elektriskā komponenta.
Korpasa ūdensizturīgs tests.

Antikorozijs
6063 presēti alumīnija sakausējuma ar
anodēta apdari un pulvera pārklājumu krāsas
apdari
Augstas veiktspējas LED

IP67 Lineārā viegli uzstādama apakšzemes gaismas specifikācija

viegli uzstādama apakšzemes gaisma
* Iztur pārjaunošanu
* Matēta rūdījums stikls
* LED gaismas avots



Ātrā DetailsLight Avots: LED
Prece Type: Linijas Gaisma: LED
Gaismas avots: 48pcs 5050 SMD
Garantija (gadi): 2
Ieejas spriegums (V): 24
Lampa Jauda (W): 9
Lampa Gaismas plūsma (lm): 450
Lampas gaismas efektivitāte (lm / W): 50 CRI (Ra>): 80
Krāsu temperatūra (KMT): Pure White
Darba temperatūra (°C): 40 - 50 darba mūžs (Stunda): 50000
Korpasa materiāls: Alumīnija lējums. IP Klase: IP67
Sertifikācija: CE
Izcelsmes vieta: China
Brand Name: LTP Modelis: WF-MD
Korpasa materiāls: 6063 Alumīnija lējums
Apdare: Anodēts vai Pulvera pārklājums
Krāsu temperatūra: Viena krāsa vai RGB

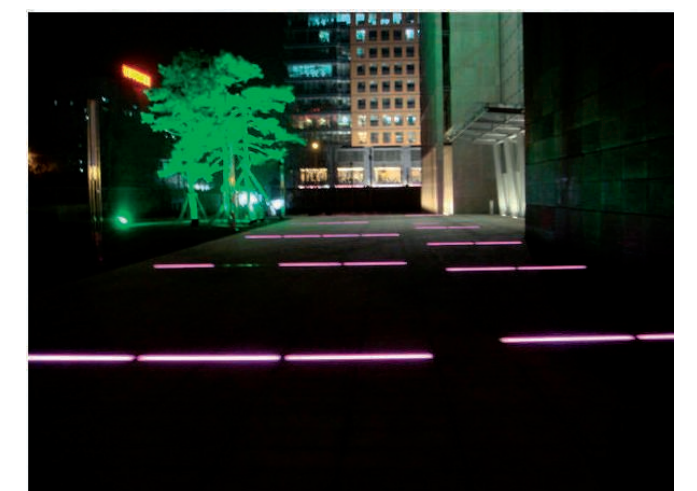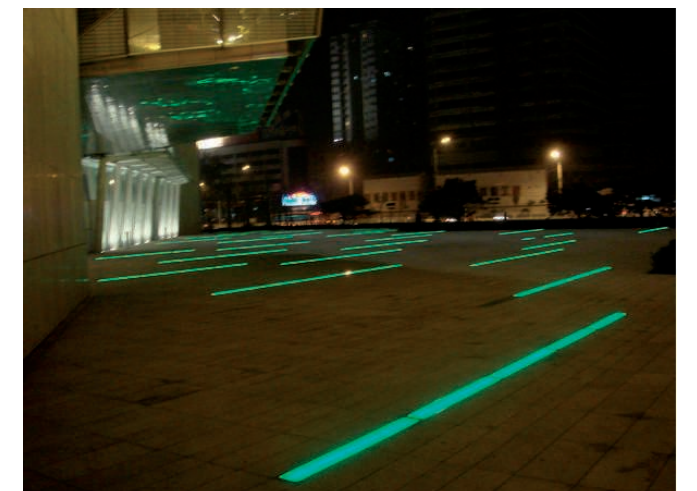

Valdis Majevskis

HORIZONTĀLAIS SAULES PULKSTENIS. LUDZA


Laukuma rekonstrukcija pie Ludzas novada ēkas Raiņa un Stacijas ielau krustojumā. Stacijas iela 38, Ludza

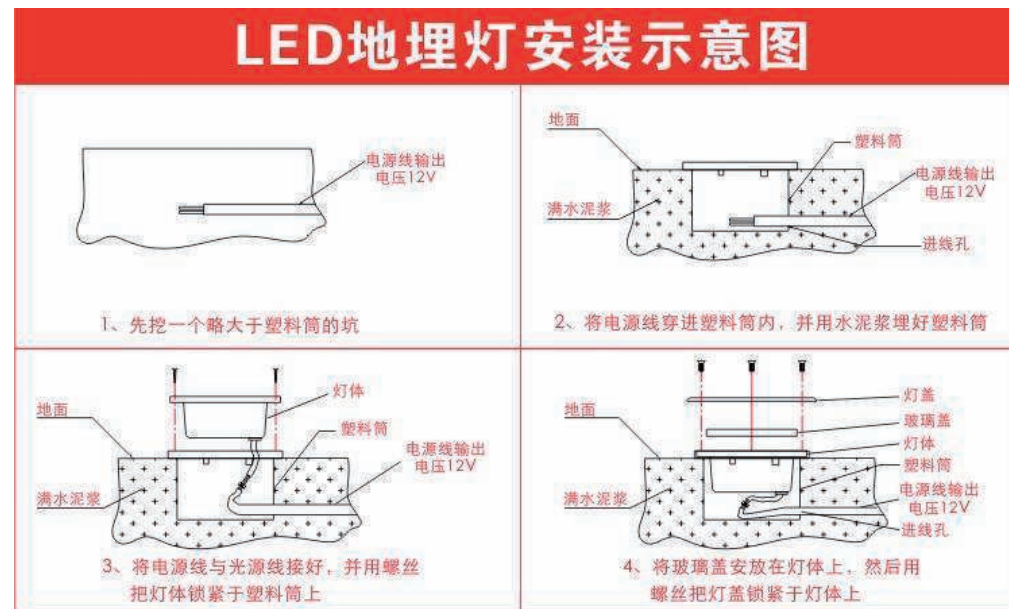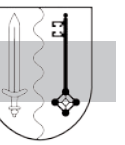


Uzstādīšanas procedūras un elektroinstalāciju diagrammas

LED metro gaismas izmaiņu ietekmes un rezultāta siena mazgātājs un LED plūdu gaismas āra apgaismojums, uc ir līdzīga installastion.vienkrāsas gaismas un DMX512 kontroles krāsas, lūdzu, atsaukties uz šādu detalizētu shēmai.

1. Vienkrāsas gaismas instalāciju diagrammas
2. DMX512 kontroles krāsas elektroinstalāciju diagrammas

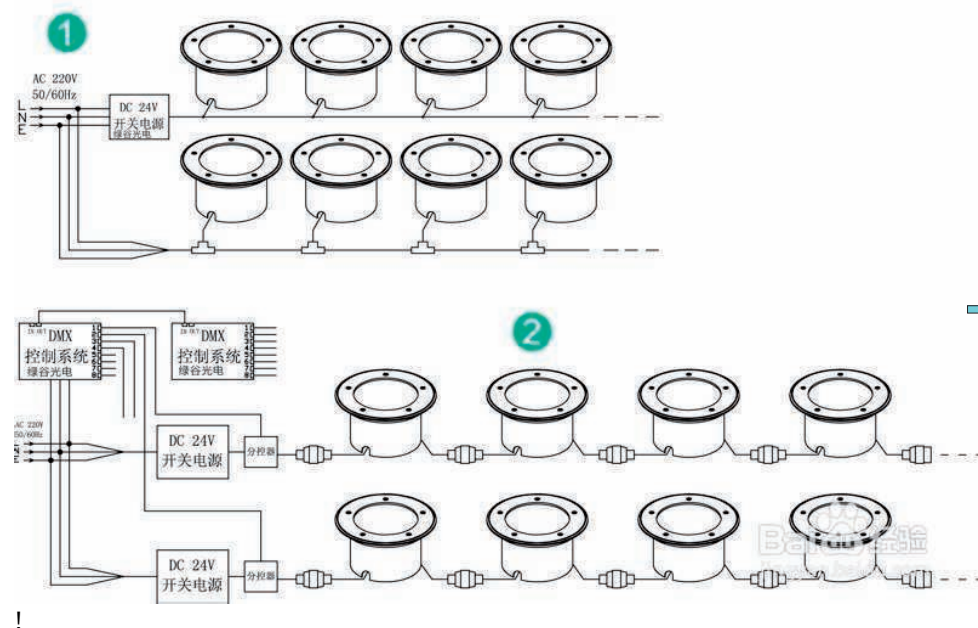

GAISMAS ĶERMEŅU MONTĀŽAS PLĀNS

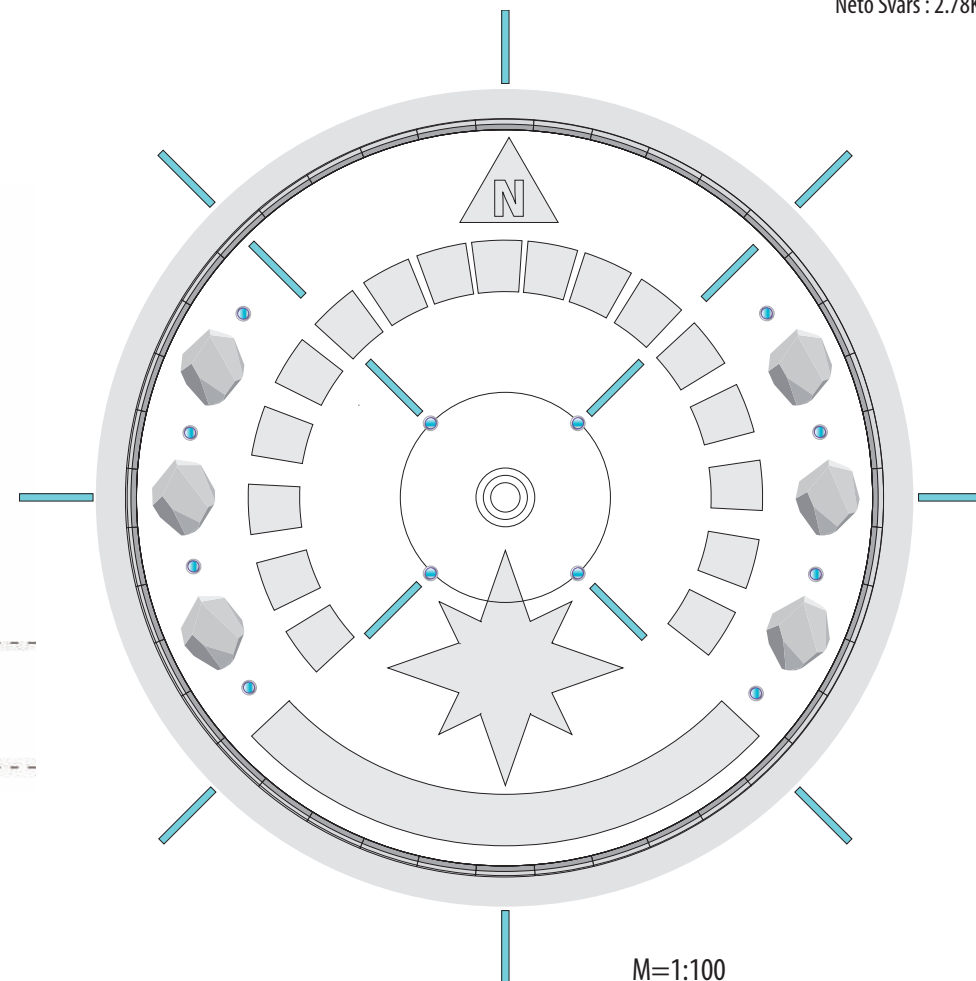

18W 18pc lieljaudas Round Matēts stikls LED Inground gaismas

Izmērs: $\Phi 260 \times H 90 \text{ mm}$
Zemes cauruma diametrs: 240mm
Gaismas avots: High Power LED
Jauda: 18 x 1W
Ieejas spriegums: AC/DC24V, AC85V - AC265V (barošanas iebūvēts)

Krāsu temperatūra: 2700 - 2900K / 3000-3500K/5000-6000K/6000-7000K (silti balta / balta)
Krāsu ietekme: sarkana, zaļa, zila, dzeltena, balta, silti balta un citi vienkrāsas gaismas, iekšējās sinhronizācijas krāsains slīpumi, krāsains lēciena, krāsains lēciena + gradienta krāsu efekti, utt
Pēc izvēles lens leņķis: 15°, 30°, 45°, 60°, utt
Projekcijas attālums: 10M - 20M
Shell materiāls: augstas kvalitātes nerūsējošā tērauda čaulas, nerūsējošā tērauda paneļiem, silikona blīves, spoguļu virsmu izmantojot 8mm matēta rūdītā stikla.
Performance: ūdensizturīgs, putekļus necaurlaidīgs, anti - UV, spiediena, izturība pret plaisāšanu, augstas temperatūras pretestība, uguns, super ietekmi novecošanās
Darba frekvences: 50 - 60HZ
Aizsardzības līmenis: IP67
Spanlife: $\geq 50000 \text{ H}$
Darba vide: -30°C ~ 70°C
Neto Svars: 2.78KG



LD-16 LED RGB GAISMAS ĶERMENIS

SPECIFIKĀCIJA Gabarītu mēri

LED metro gaismas



ir labākais ceļš izraibināta ar gaismām, plaši izmanto ap ēku, kāpnes, ietvju, soli apgaismojums, izklaide, jumta, pagraba, jumta, pilsētas laukumi, auto transporta piekļuve, parka takas, skulptūras, īsa apstārošanu meži, upes, žogi un citās vietās.

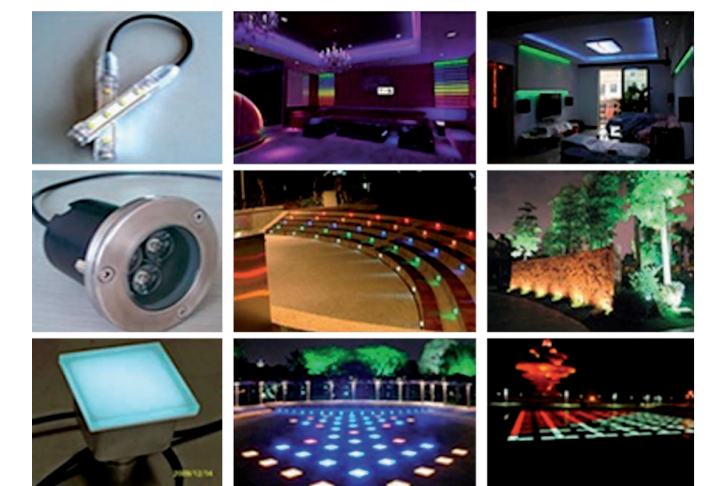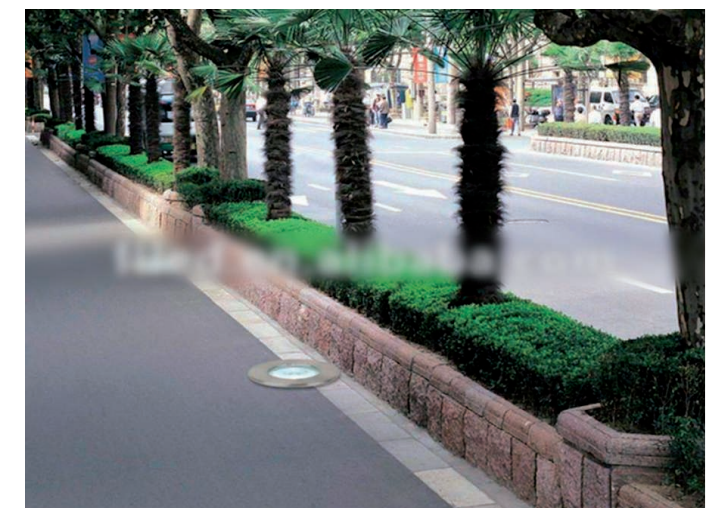

Valdis Majevskis

HORIZONTALĀLAIS SAULES PULKSTENIS. LUDZA

Laukuma rekonstrukcija pie Ludzas novada ēkas Raiņa un Stacijas ielau krustojumā. Stacijas iela 38, Ludza



LD-17









LED GAISMAS ĶĒRMENIS

LED. LED DIOŽU GAISMAS SISTĒMAS

PĀRSKATS




STIKLĀ IELIMĒJAMA GAISMAS DIOŽU SLEJA

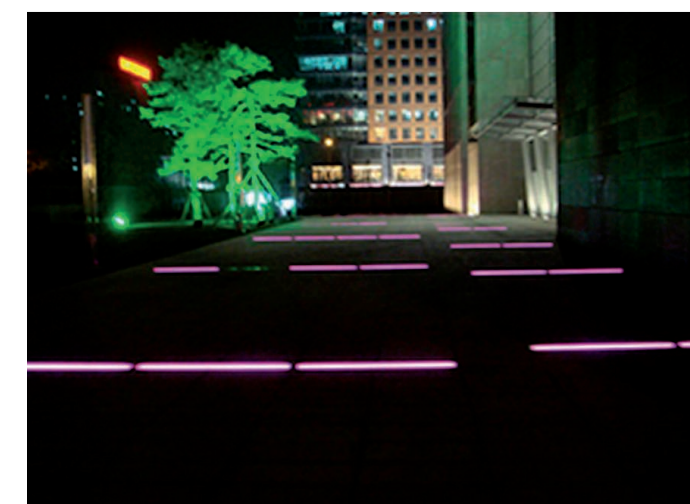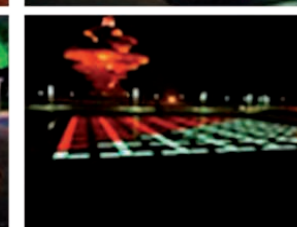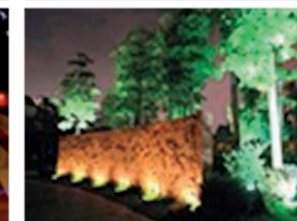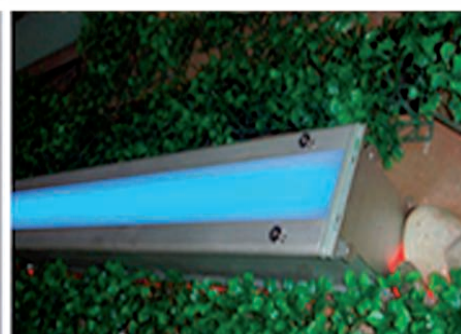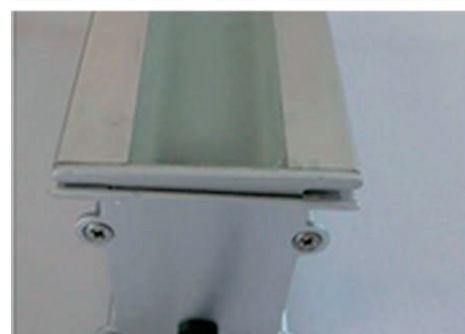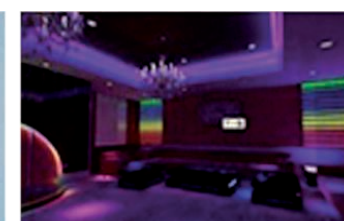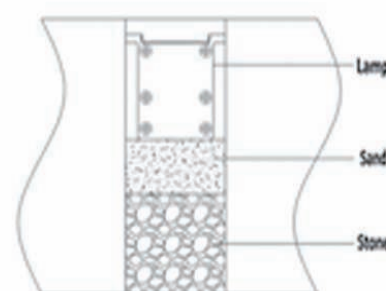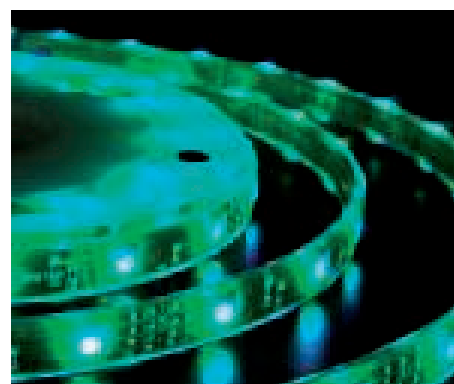

HORIZONTALĀLAIS SAULES PULKSTENIS. LUDZA



Laukuma rekonstrukcija pie Ludzas novada ēkas Raiņa un Stacijas ielau krustojumā. Stacijas iela 38, Ludza

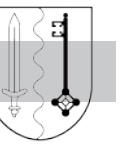


LD-18

LED GAISMAS ĶERMEŅI




LED GAISMAS ĶERMEŅU
MONTĀŽAS PLĀNS.
VARIANTI

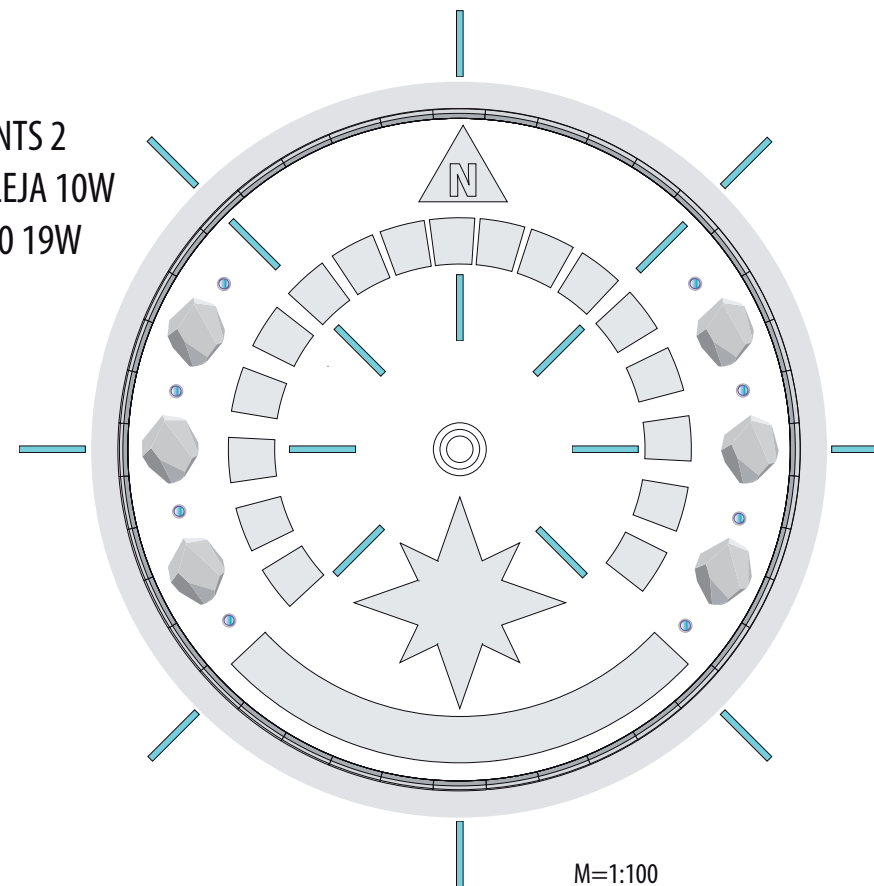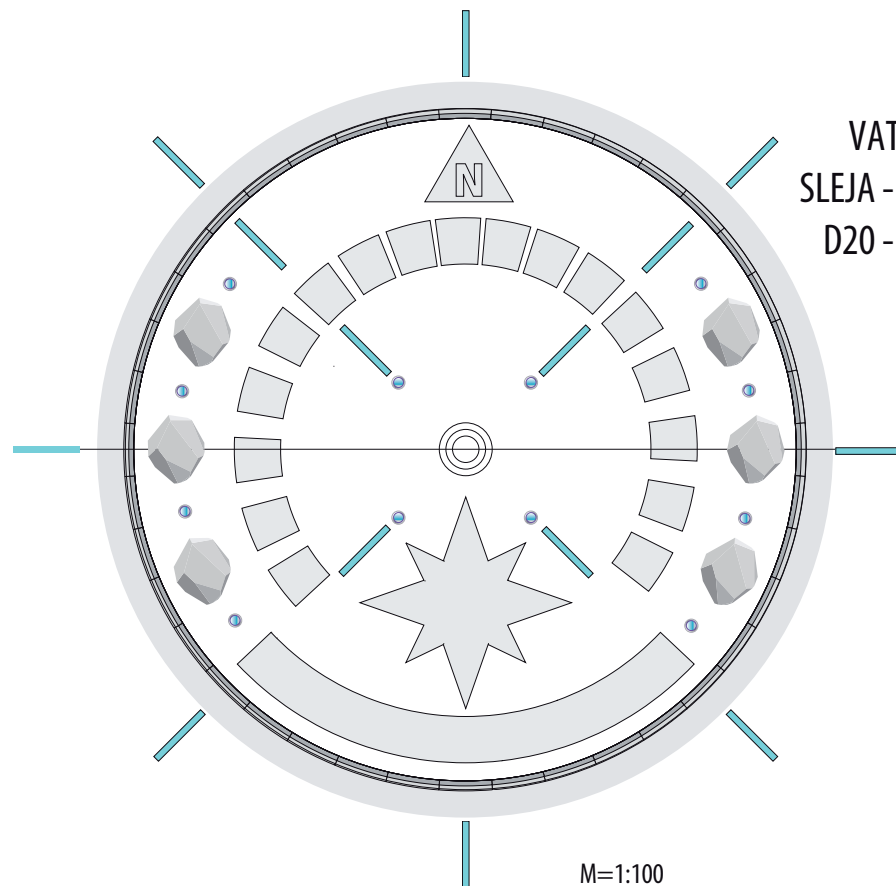

LED GAISMAS
ĶERMENIS D20cm 19W
SKAITS _ gab
Skatīt specifikāciju

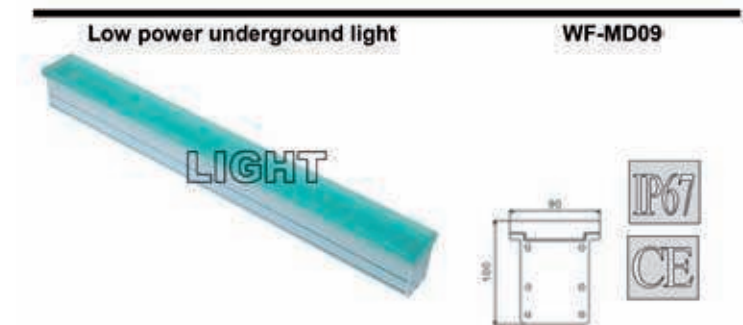


LED LĪNIJAS GAISMA 10W
izmērs 10x9x100, SKAITS _ gab
Skatīt specifikāciju

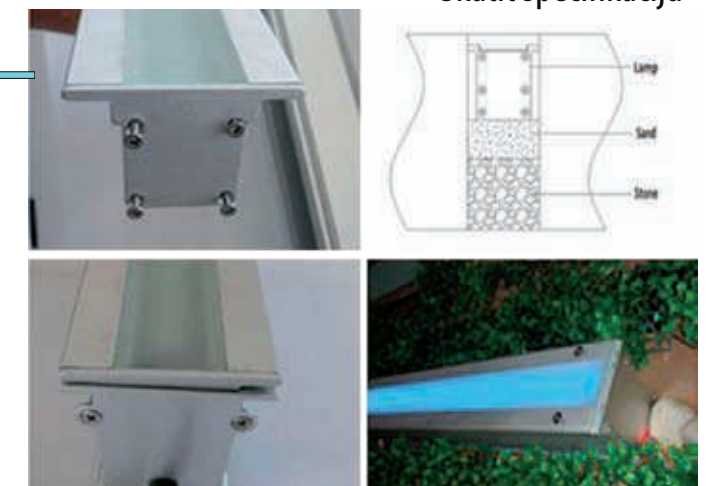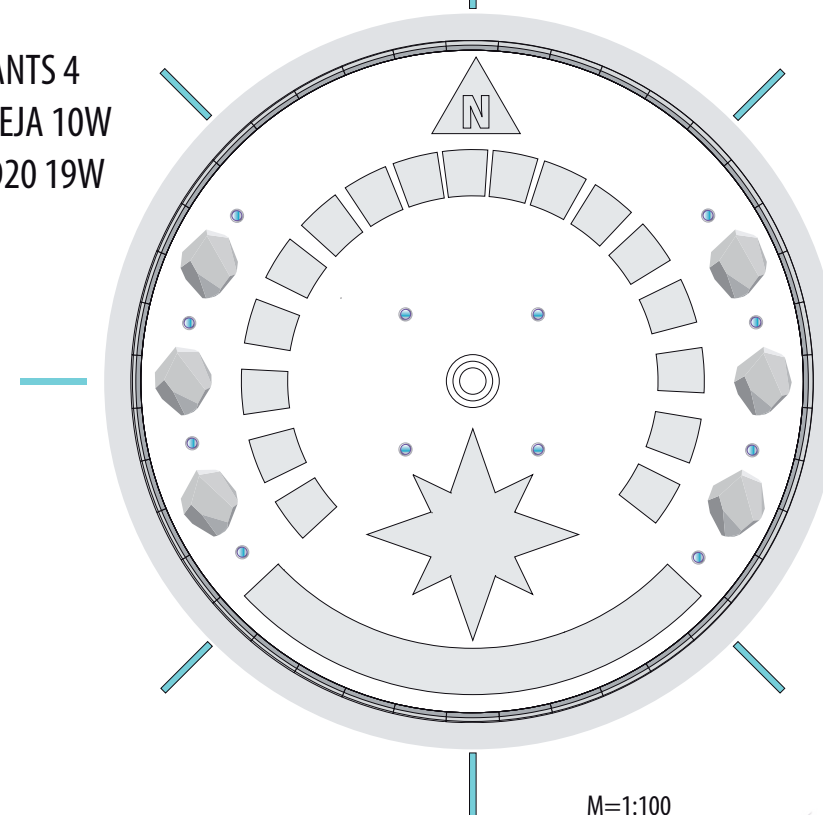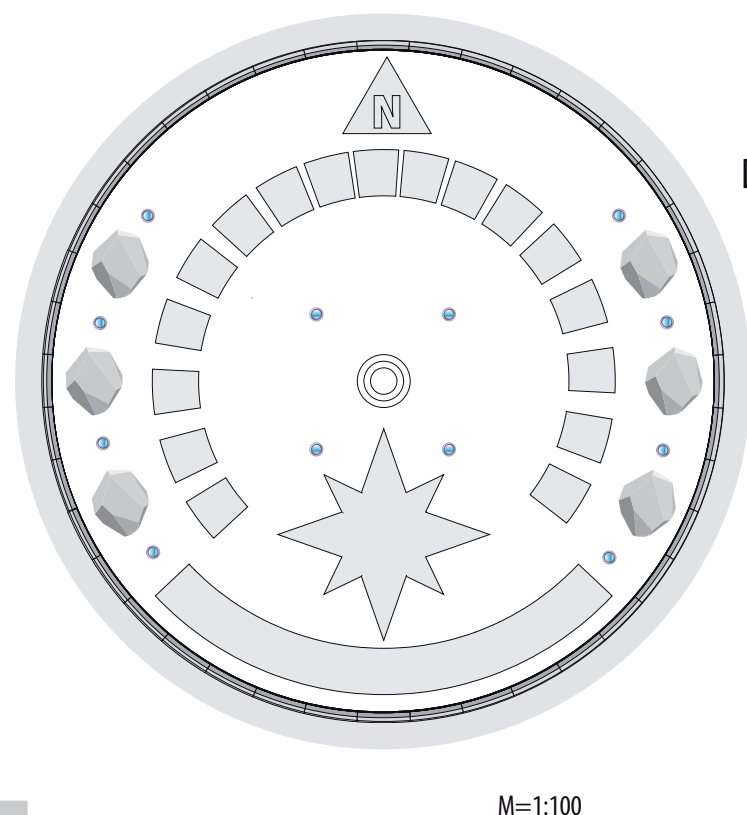

HORIZONTALĀLAIS SAULES PULKSTENIS. LUDZA

Laukuma rekonstrukcija pie Ludzas novada ēkas Raiņa un Stacijas ielau krustojumā. Stacijas iela 38, Ludza

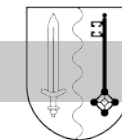




LD-19

LED GAISMAS OBJEKTS

CENTRĀLAIS OBJEKTS GNOMONS
AR LED GAISMAS DIOŽU SLEJU
GABARĪTU MĒRI.

Tehnisko projektu izstrādā
un saskaņo ar Autoru
Dizaina objekta izgatavotājs
Led diožu Gaismas slejas
kopējais garums 5.5m

Led sistēmas
Sia "Lat Led"

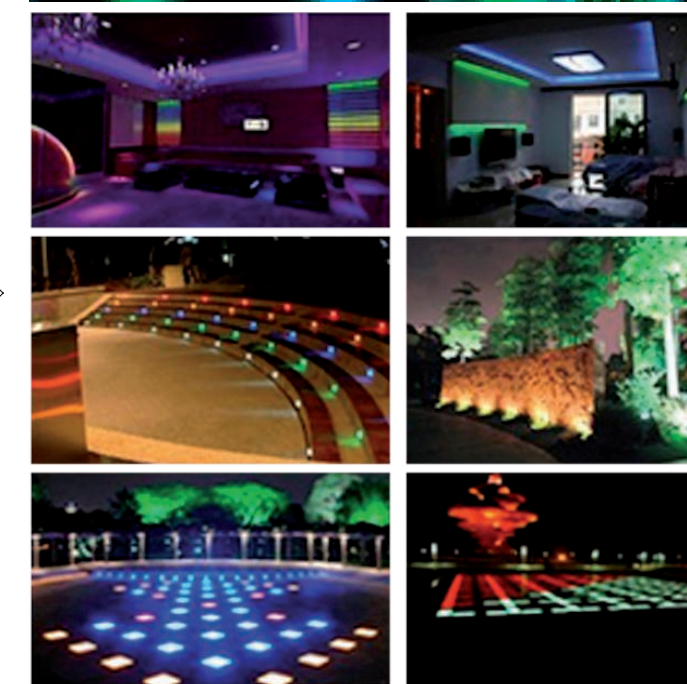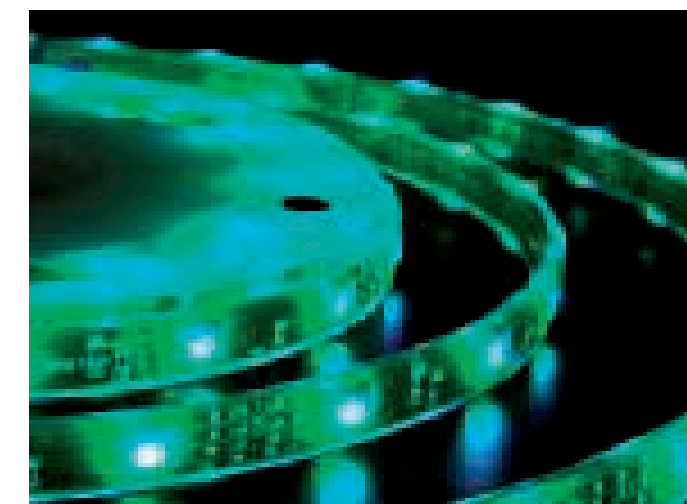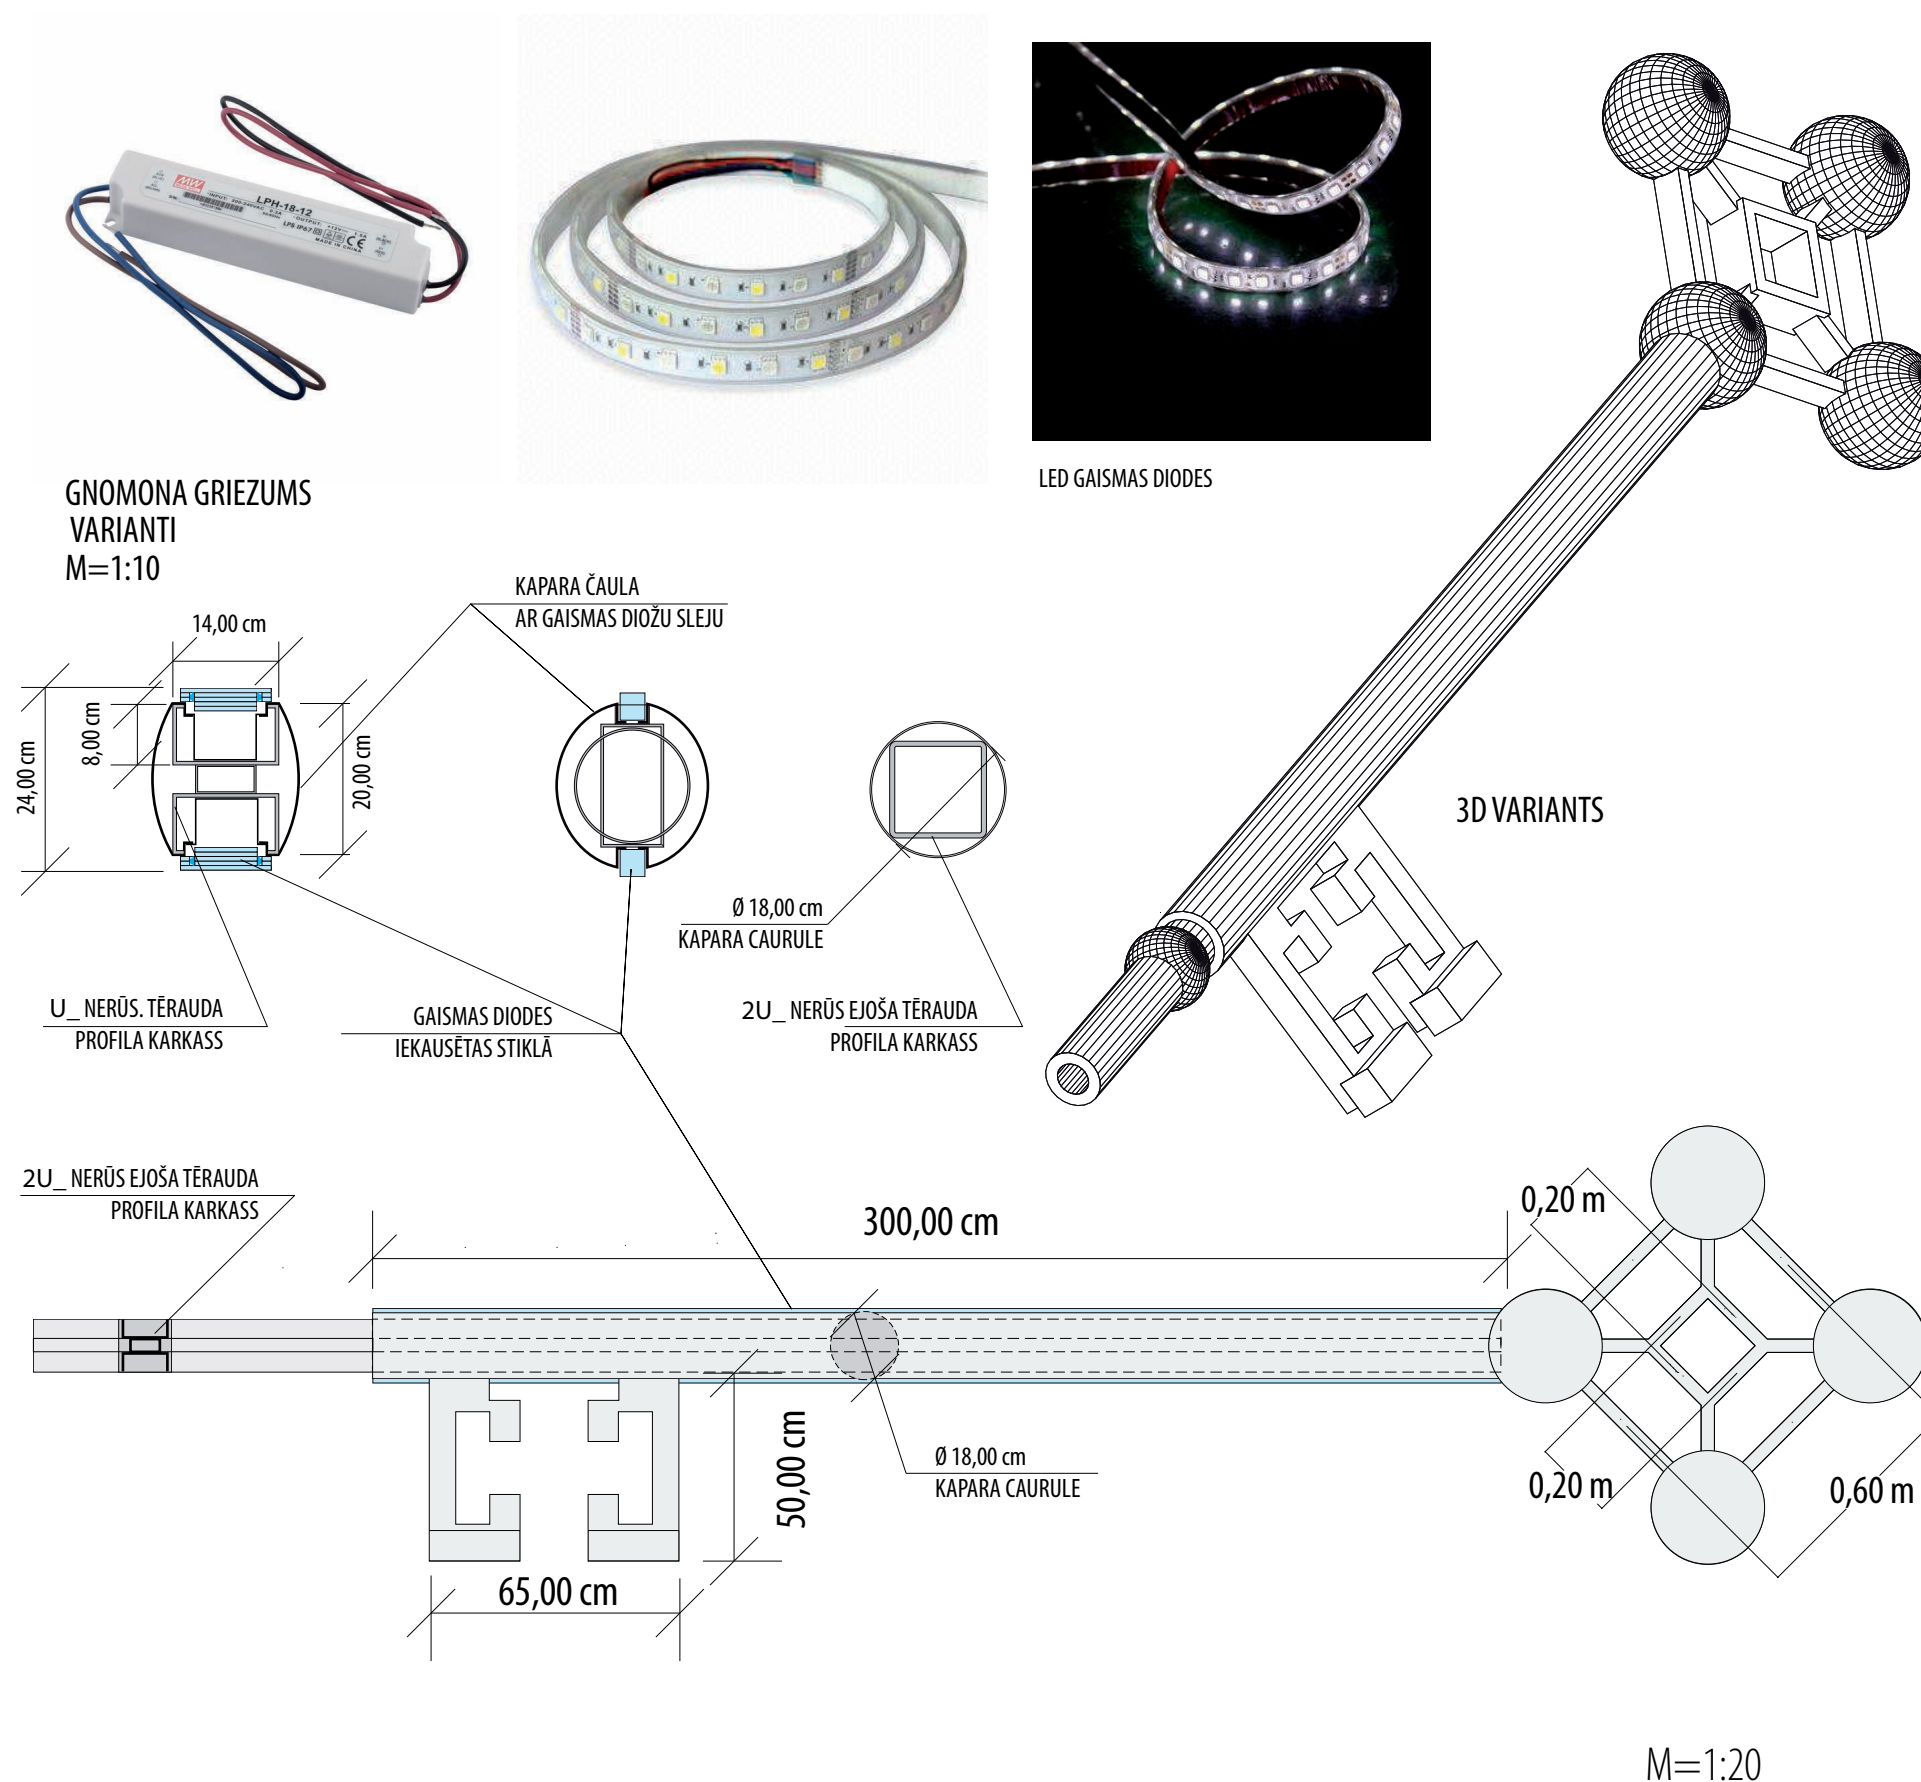

HORIZONTĀLAIS SAULES PULKSTENIS. LUDZA

Laukuma rekonstrukcija pie Ludzas novada ēkas Raiņa un Stacijas ielau krustojumā. Stacijas iela 38, Ludza



LD-20

SP SKAŅOTA SKIČU STADIJA

