


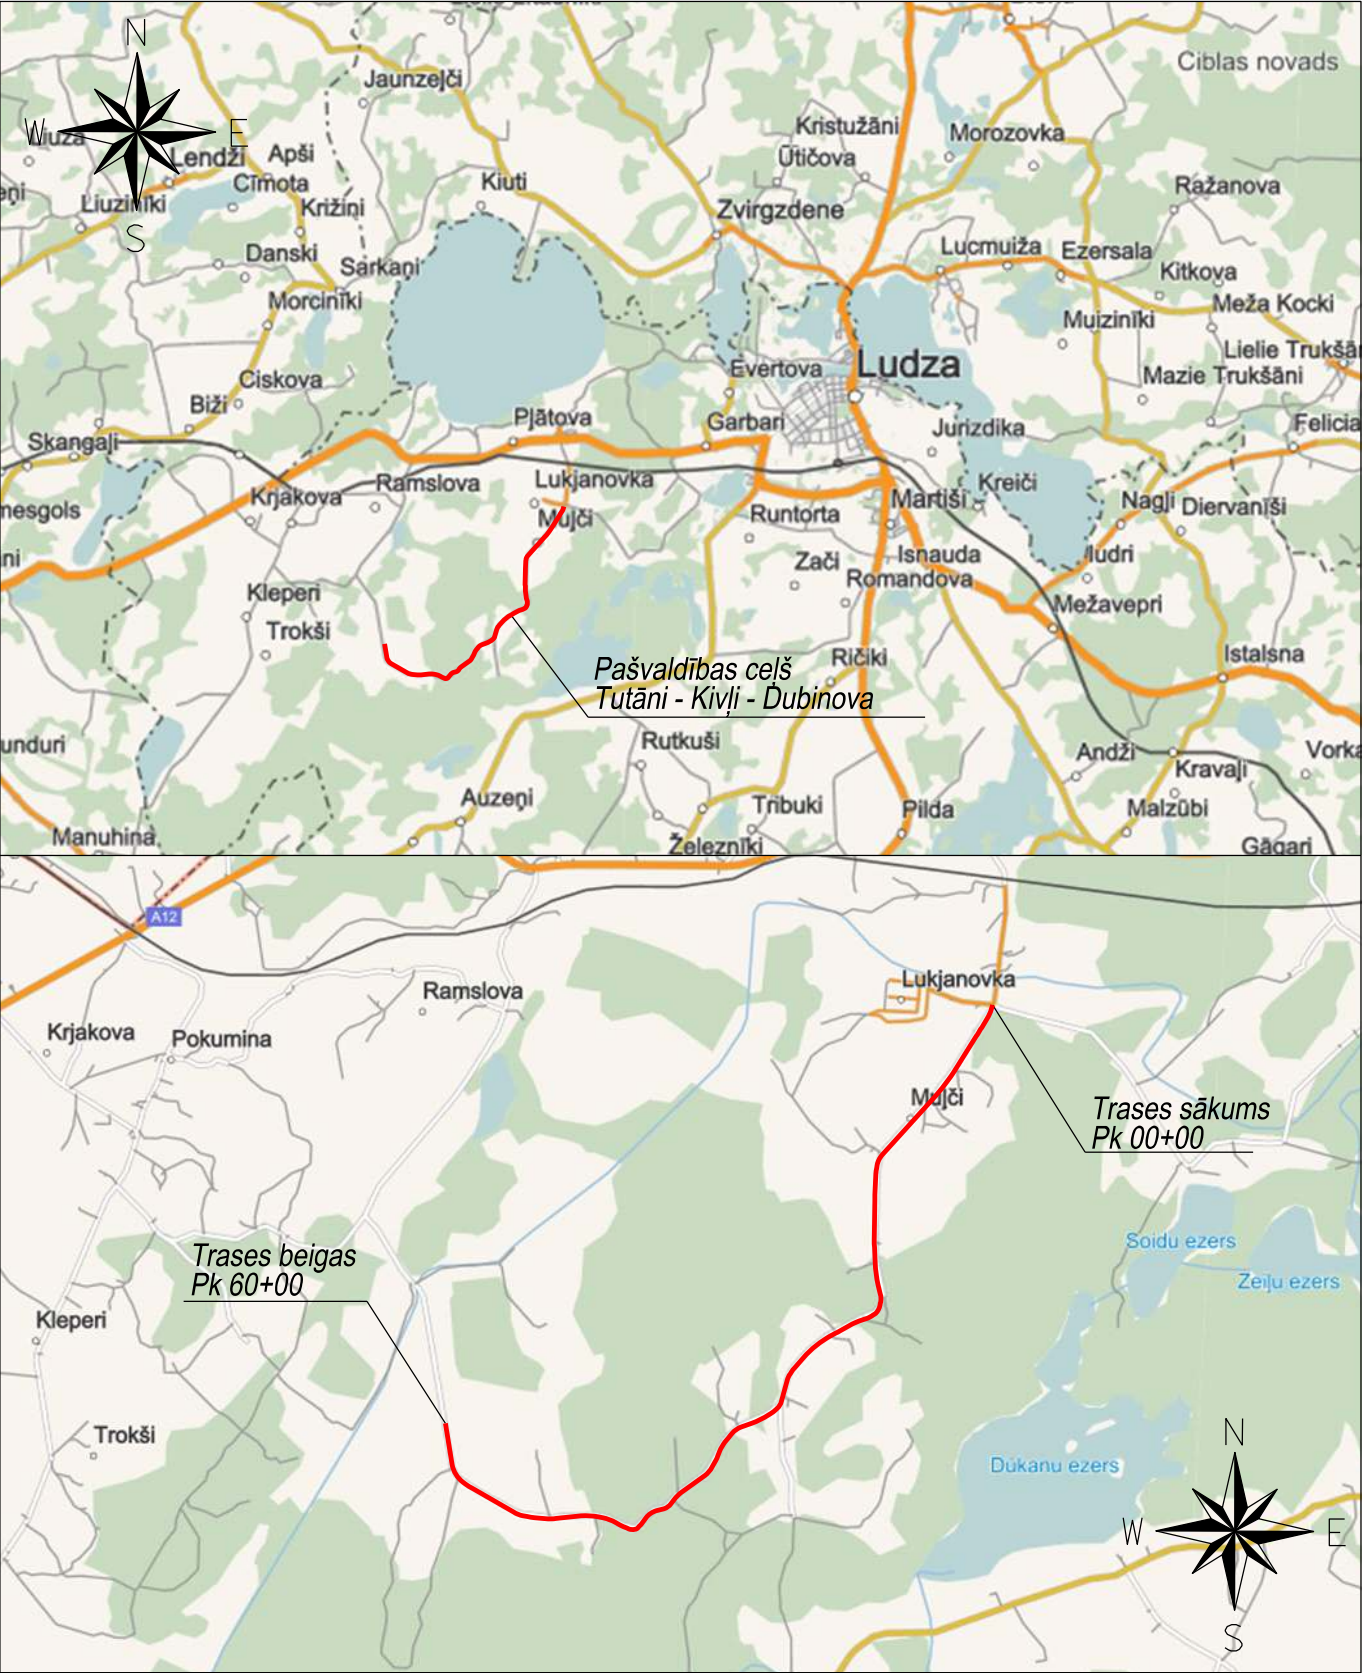

Izmantoto normatīvu saraksts

- Būvprojekts izstrādāts balstoties uz sekojošiem Latvijas Valsts standartiem un noteikumiem:
- LVS 190 – 1 : 2000 „Ceļa trase”;
  - LVS 190 – 2 : 2007/A1:2010/A2:2013 „Ceļu projektēšanas noteikumi. Normālprofil”;
  - LVS 190 – 3 : 2012 „Vienlīmeņa ceļu mezgli”;
  - LVS 190 – 5 : 2011 „ Ceļu projektēšanas noteikumi. 5.daļa: Zemes klātne”;
  - LVS 77- 1; 2; 3 : 2016 „Ceļa zīmes. Uzstādīšanas noteikumi. Tehniskās prasības”;
  - LVS 93 : 2006 “Ceļa signālstabiņi. Lietošanas noteikumi”;
  - LVS 94 : 2012 „Ceļu norobežojošās sistēmas. Transportlīdzekļus norobežojošās sistēmas. Drošības barjeras. Lietošanas noteikumi”;
  - ICP 3: 2005/A1:2007 “Ieteikumi ceļu projektēšanai. 3. Ūdens novade”;
  - LR Ministru Kabineta noteikumi Nr.500 „Vispārīgie būvnoteikumi” (19.08.2014);
  - LR Ministru Kabineta noteikumi Nr.633 „Autoceļu un ielu būvnoteikumi” (14.10.14).

Vieta saskaņojumiem:

Projekta rasējumu sastāvs

| Marka | Nosaukums                               | Piezīmes       |
|-------|-----------------------------------------|----------------|
| CD-1  | Vispārīgie rādītāji un situācijas plāns | bez mēroga     |
| CD-2  | Trases plāns                            | M 1:500        |
| CD-3  | Trases plāns un garenprofils            | M 1:1000/1:100 |
| CD-4  | Tipveida šķērsprofili                   | M 1:100        |
| CD-5  | Tipveida caurtekas                      | M 1:100        |

Galvenie tehniskie rādītāji

|                                                    |                              |
|----------------------------------------------------|------------------------------|
| Pašvaldības ceļa Tutāni - Kivļi - Dubinova pārbūve |                              |
| Būvju klasifikatora kods                           | 21120102                     |
| Trases garums                                      | 6,0 km                       |
| Brauktuves platums                                 | 6,0 m                        |
| Brauktuves šķērskritumi                            | 4%                           |
| Brauktuves segums                                  | Nesaistīts minerālmat. 0/32s |
| Nobrauktuves                                       | 58 gab.                      |

Lietotie apzīmējumi

| Trases plānā |                               |  |                               |
|--------------|-------------------------------|--|-------------------------------|
|              | Projektētā ceļa ass           |  | Minerālmateriālu segums       |
|              | Projektētā caurteka, tās Nr.  |  | Projektētās ceļa zīme         |
|              | Projektētā grāvī / ievalkas   |  | Esošie grāvji / nogāzes       |
|              | Nocērtāmie koki / koku rindas |  | Zāgējamie krūmi               |
|              | Zāgējamās meža platības       |  | Ceļa nodalījuma josla         |
| Garenprofilā |                               |  |                               |
|              | Projektētā sarkanā līnija     |  | Melnā (reljefa) līnija pa asi |
|              | Labais grāvis                 |  | Kreisais grāvis               |
|              | Grāvja teknes nostiprinājums  |  | Caurtekas (zem pamatceļa) Pk  |

Šajā būvprojektā ir iekļautas un izstrādātas visas nepieciešamās daļas atbilstoši būvatļaujā ietvertajiem nosacījumiem.

Būvprojekta vadītājs Haralds Rutkovskis  
(vārds un uzvārds)  
20-7023  
(sertifikāta nr.)  
10.2016. (datums) (paraksts)

Šī būvprojekta daļas Ceļu daļas risinājumi atbilst Latvijas būvnormatīvu un citu normatīvo aktu, kā arī tehnisko vai īpašo noteikumu prasībām.

Būvprojekta daļas vadītājs Kaspars Kubuliņš  
(vārds un uzvārds)  
20-7027  
(sertifikāta nr.)  
10.2016. (datums) (paraksts)

- PIEZĪMES:
1. Uzmērīšana veikta no 2016.gada 7.jūlija līdz 2.augustam
  2. LKS-92 TM koordinātu sistēma, mēroga koeficients 0.9996,
  3. Latvijas normālo augstumu sistēma (LAS-2000,5)
  4. Nekustamā īpašuma kadastra kartes dati uz 25.07.2016. Dati iegūti portāla [www.kadastrs.lv](http://www.kadastrs.lv) (datne 297785.edoc).
  5. Saskaņā ar VZD sniegto informāciju zemes vienību robežas ir attēlotas atbilstoši zemes kadastrālās uzmērīšanas un vietējā ģeodēziskā tīkla precizitātei un var nesakrist ar situāciju plānā.
  6. Ielu sarkanās līnijas attēlotas atbilstoši pašvaldības teritorijas plānojumam.
  7. Objekta platība - 9.80ha
  8. Izmantotās ADTI planšetes: nav
  9. Topogrāfiskie apzīmējumi ir attēloti atbilstoši Ministru kabineta Nr.281 1.pielikumam un grozījumiem Ministru kabineta 2012.gada 24.aprīļa noteikumos Nr.281 "Augstas detalizācijas topogrāfiskās informācijas un tās centrālās datubāzes noteikumi"

**GEO telpa.lv**  
Dati ievadīti Ludzas novada datubāzē  
Reģistrācijas Nr.  
**0680250-TP-003562**  
2016. gada 5. augustā

**! Uzmanību, plāns sastādīts Latvijas normālo augstumu sistēmā epochā 2000,5 (LAS-2000,5). Eiropas vertikālās augstumu sistēmas (EVRS) realizācija Latvijas teritorijā.**

|   |                |                                                                                           |       |
|---|----------------|-------------------------------------------------------------------------------------------|-------|
| SIA <b>DECARTE</b><br>reģ.nr.40103416592 decartelv@gmail.com tel.:28659881<br>Plānu izstrādāja sertificēts ģeodēzists:<br>Edgars Teležis (sert.nr. AC000000113) |                | Pasūtītjums:<br>Pašvaldības ceļš Tutāni - Kivļi - Dubinova, Cirmas pagasts, Ludzas novads |       |
| Mēmiēcības nodaļas vadītājs   | Edgars Teležis | 05.08.2016.                                                                               |       |
| Sertificēts ģeodēzists   | Edgars Teležis | 05.08.2016.                                                                               |       |
| Pasūtītājs:<br>SIA Global Project   |                | Pasūtījuma ID:<br>GEO2284                                                                 |       |
| Plāna nosaukums:   |                | Lapa:                                                                                     |       |
| Topogrāfiskais plāns   |                | Lapas:                                                                                    | 31    |
|   |                | Mērogs:                                                                                   | 1:500 |

|   |  |  |  |                              |                     |
|---|--|--|--|------------------------------|---------------------|
| Izpildītājs: <b>SIA „Global Project”</b><br>Reģ. Nr.: 40103524162<br>Biešu iela 3-2, Rīga, LV – 1004<br>Tālrunis: +371 26134910<br>E-pasts: <a href="mailto:info@globalproject.lv">info@globalproject.lv</a><br><a href="http://www.globalproject.lv">www.globalproject.lv</a> |  |  |  | Pasūtījuma Nr.<br>I-082/2016 |                     |
|   |  |  |  | Stadija                      | Lapa/Lapas          |
|   |  |  |  | BP                           | 1/1                 |
|   |  |  |  | Rasējuma marka               |                     |
|   |  |  |  | CD-1                         |                     |
|   |  |  |  | Mērogs                       | Lapas caurejoš. Nr. |
|   |  |  |  | bez mēroga                   |                     |













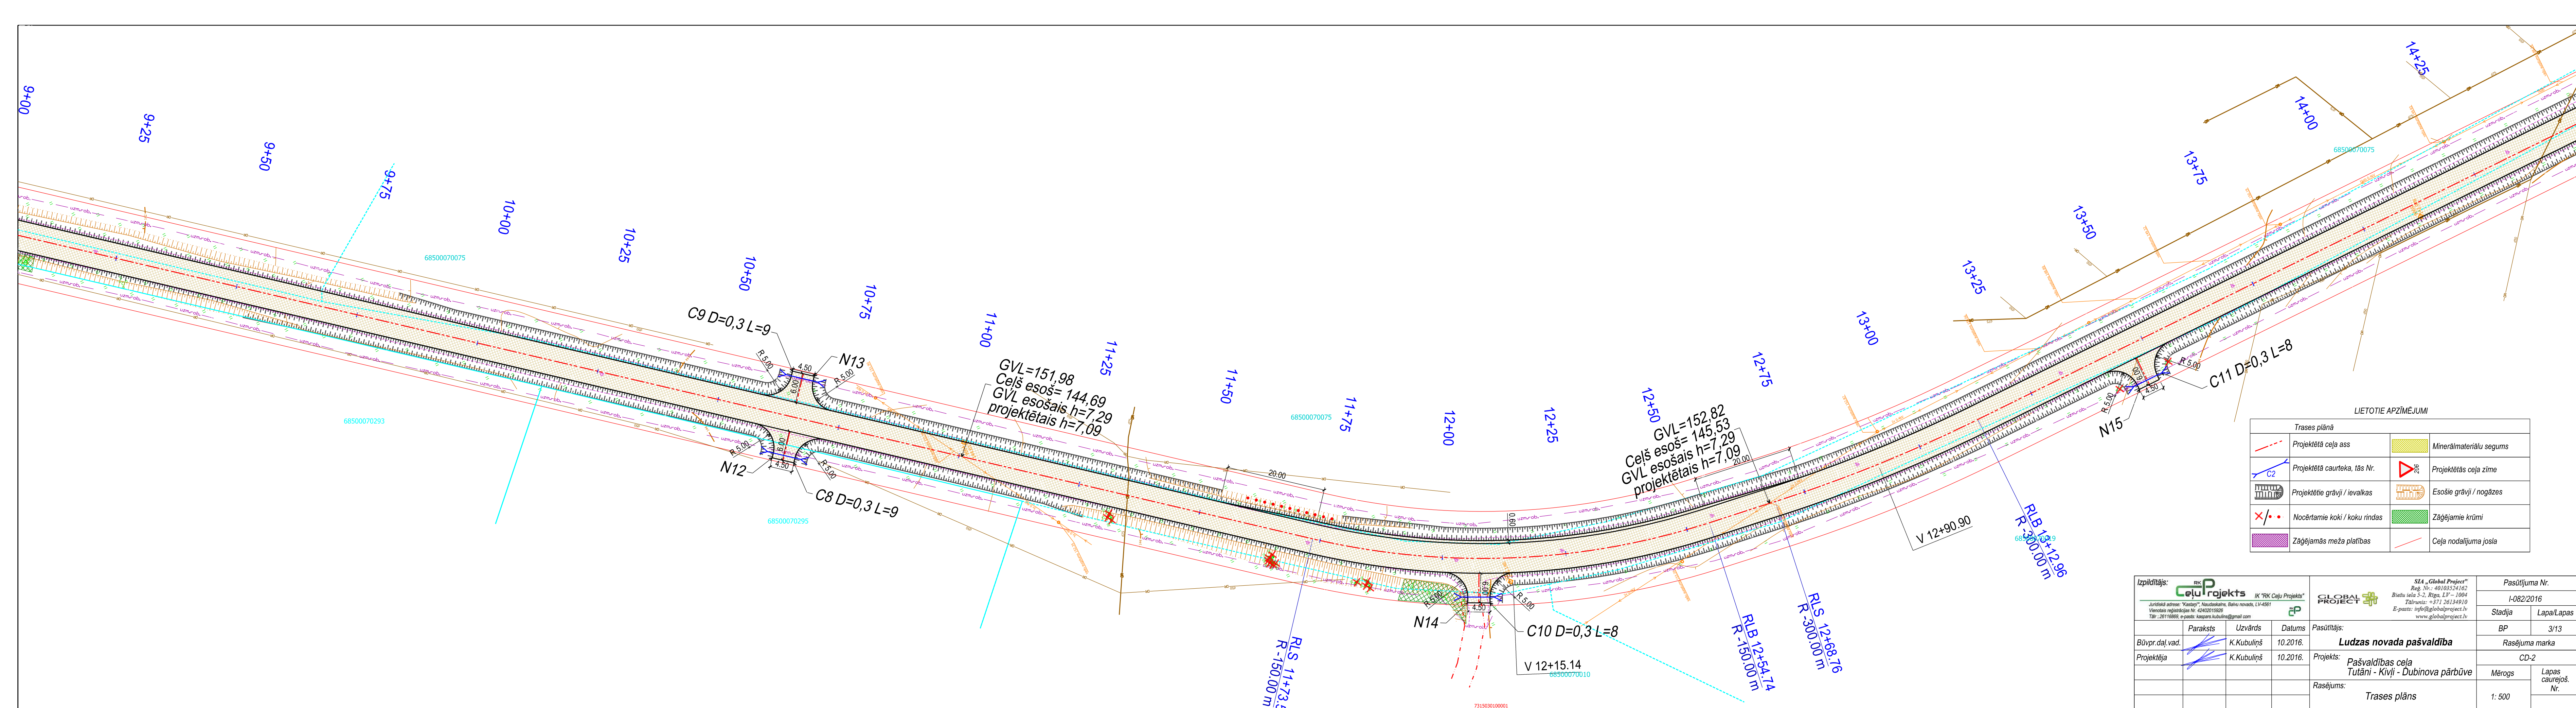

|   |                                                                                       |            |          |   |  |                |                            |                              |  |
|---|---------------------------------------------------------------------------------------|------------|----------|---|--|----------------|----------------------------|------------------------------|--|
| Izpildītājs: <div><div><div>IRK</div><div>Celu Projekts</div></div><div>IK "RK Celu Projekts"</div></div> <div>Juridiskā adrese: "Kastan", Naudaskaimes, Balvi novads, LV-4581<br/>Vicināto reģistrācijas Nr. 42402015926<br/>Tālrunis: +371 26116889, e-pasts: kaspars.kubulinis@gmail.com</div> <div></div> |                                                                                       |            |          | <div><div>GLOBAL PROJECT</div><div></div></div> <div><div>SLA "Global Project"</div><div>Rag. Nr.: 40/03524162<br/>Biedrība 5-2, Rīga, LV – 1004<br/>Tālrunis: +371 26134910<br/>E-pasts: info@globalproject.lv<br/>www.globalproject.lv</div></div> |  |                |                            | Pasūtītāja Nr.<br>I-082/2016 |  |
|   | Paraksts                                                                              | Uzvārds    | Datums   | Pasūtītājs:   |  | Stadija        | Lapa/Lapas                 |                              |  |
| Būvpr.daj.vad.   |  | K.Kubulīšs | 10.2016. | Pasūtītāja: <b>Ludzas novada pašvaldība</b>   |  | BP             | 3/13                       |                              |  |
| Projektēja   |  | K.Kubulīšs | 10.2016. | Projekts: <b>Pašvaldības ceļa<br/>Tutāni - Kivīļi - Dubinova pārbūve</b>   |  | Rasējuma marka |                            |                              |  |
|   |                                                                                       |            |          | Rasējums:   |  | CD-2           |                            |                              |  |
|   |                                                                                       |            |          | Trases plāns   |  | Mērogs         | Lapas<br>caurejogs,<br>Nr. |                              |  |
|   |                                                                                       |            |          |   |  | 1: 500         |                            |                              |  |




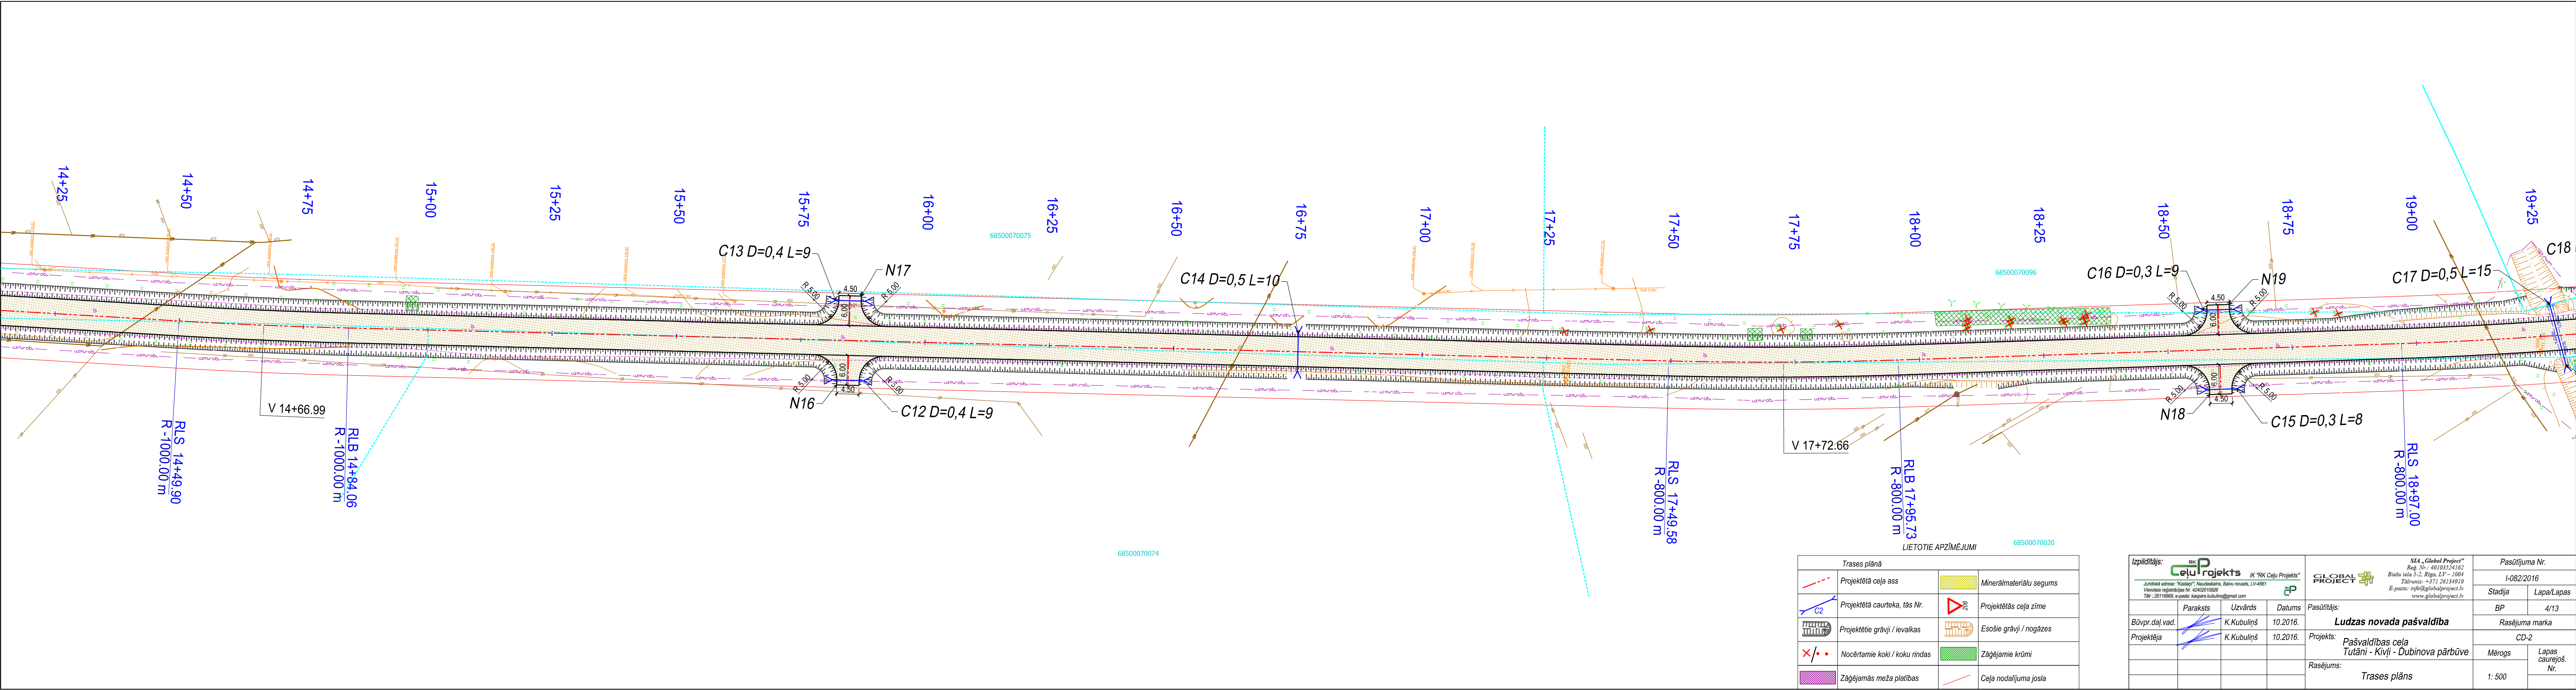

| Trases plānā |                               |                         |
|--------------|-------------------------------|-------------------------|
|              | Projektētā ceļa ass           | Minerālmateriālu segums |
|              | Projektētā caurteka, tās Nr.  | Projektētās ceļa zīme   |
|              | Projektētie grāvji / ievalkas | Esošie grāvji / nogāzes |
|              | Nocērtamie koki / koku rindas | Zāģejamie krūmi         |
|              | Zāģejamās meža platības       | Ceļa nodalījuma josla   |

|   |  |  |                |                     |
|---|--|--|----------------|---------------------|
| Izpildītājs:  IK "RK Ceļu Projekts"   |  |  | Pasūtītāja Nr. |                     |
| Juridiskā adrese: "Kastīņi", Nauvaskalna, Bēnu novads, LV-4561<br>Tālrunis: +371 26134910<br>E-pasts: info@globalproject.lv<br>Tālrunis: +371 26134910<br>E-pasts: info@globalproject.lv<br>www.globalproject.lv |  |  | I-082/2016     |                     |
| Būvpr. daļ. vad.   |  |  | Stadija        | Lapa/Lapas          |
| Projektēja   |  |  | BP             | 4/13                |
|   |  |  | Rasējuma marka |                     |
|   |  |  | CD-2           |                     |
|   |  |  | Mērogs         | Lapas caurejoš. Nr. |
|   |  |  | 1: 500         |                     |




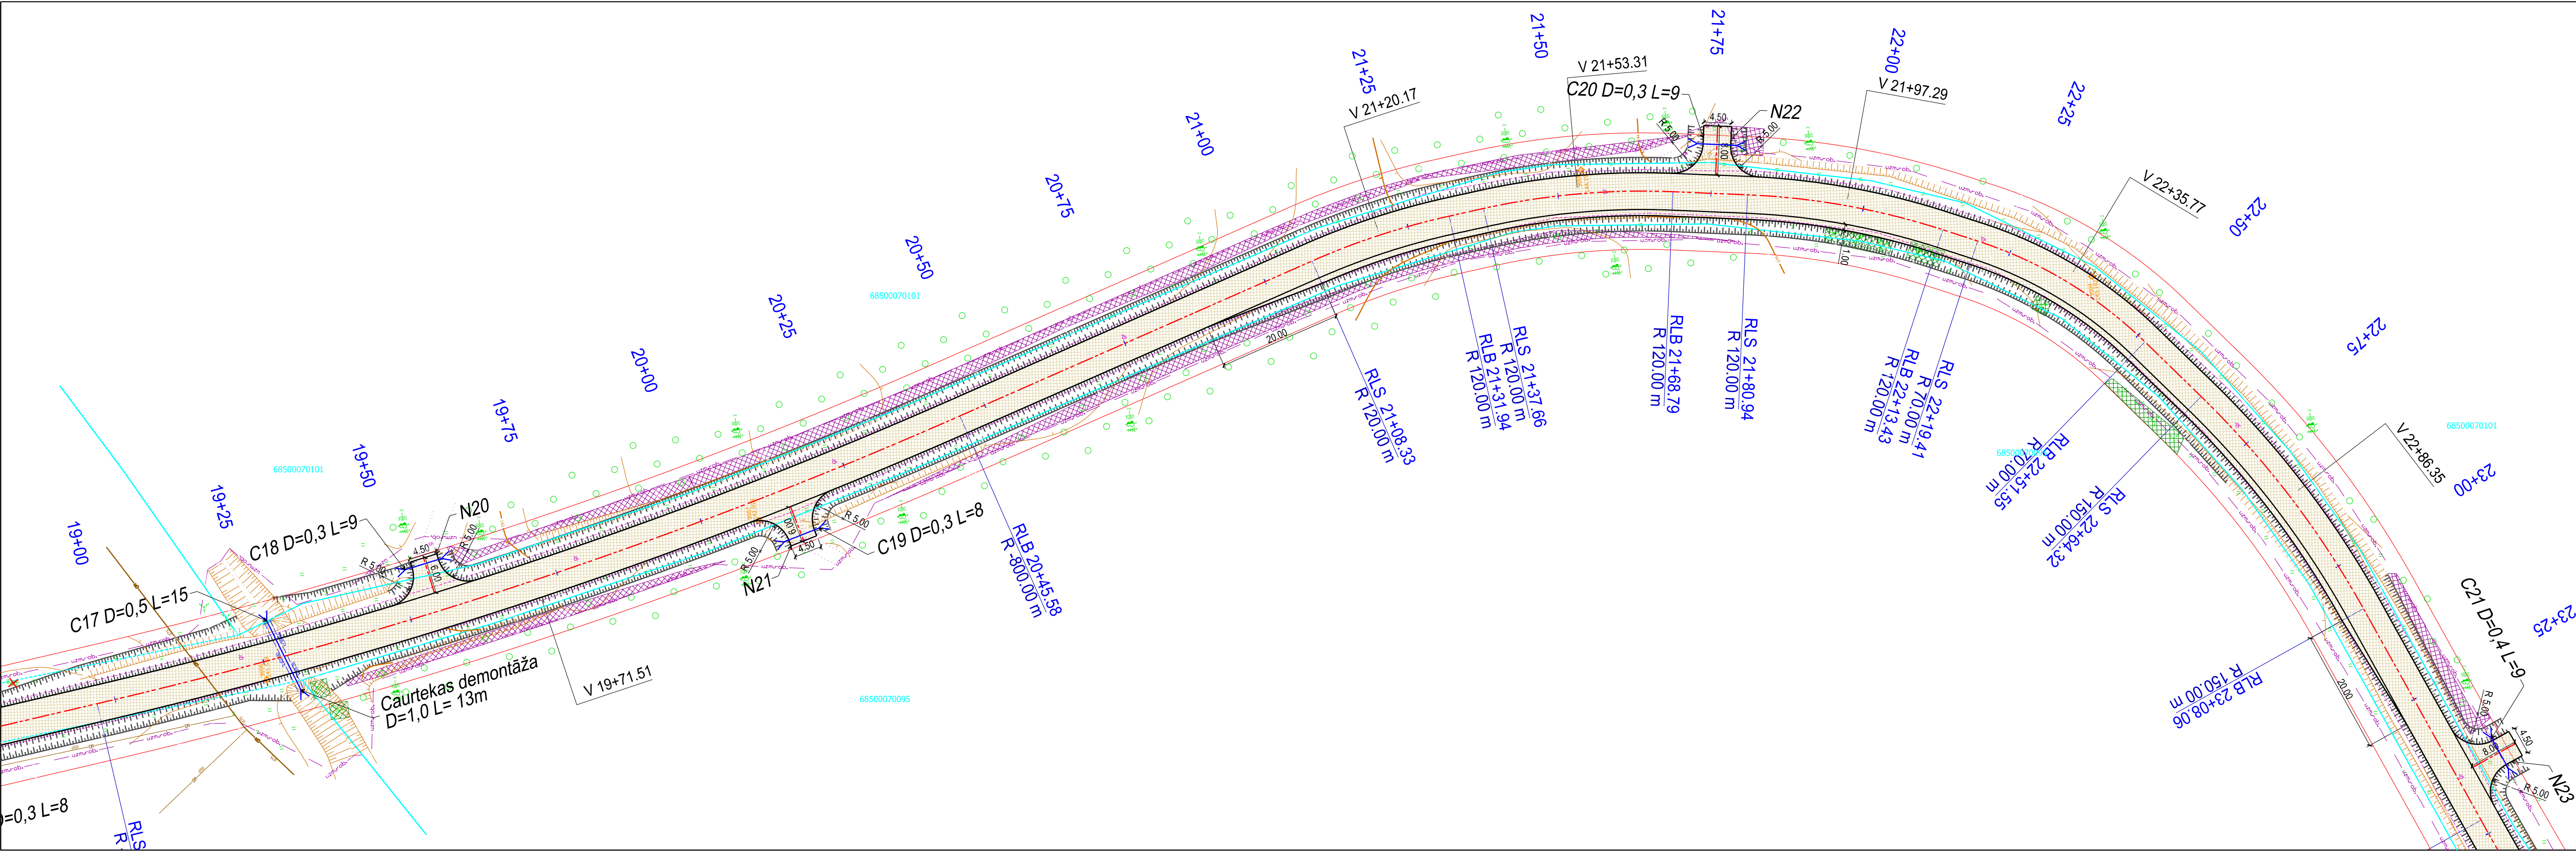

| LIETOTIE APZĪMĒJUMI |                               |  |                         |
|---------------------|-------------------------------|--|-------------------------|
| Trases plānā        |                               |  |                         |
|                     | Projektētā ceļa ass           |  | Minerālmateriālu segums |
|                     | Projektētā caurteka, tās Nr.  |  | Projektētās ceļa zīme   |
|                     | Projektētie grāvji / ievalkas |  | Esošie grāvji / nogāzes |
|                     | Nocērtamie koki / koku rindas |  | Zāgējamie krūmi         |
|                     | Zāgējamās meža platības       |  | Ceļa nodalījuma josla   |

|   |  |                                                |  |
|---|--|------------------------------------------------|--|
| Izpildītājs:<br><b>celuProjekts</b><br>Juridiskā adrese: "Kastīņi", Nauvaskalna, Bēķu novads, LV-4561<br>Vienotās reģistrācijas Nr. 42402015926<br>Tālrunis: +371 26134910<br>E-pasts: info@globalproject.lv<br>www.globalproject.lv |  | Pasūtītāja Nr.<br>I-082/2016                   |  |
| Būvpr. daļ. vad.<br>Projekta<br>Projekta   |  | Pasūtītājs:<br><b>Ludzas novada pašvaldība</b> |  |
| Paraksts<br>K. Kubuliņš   |  | Rasējuma marka<br>CD-2                         |  |
| Uzvārds<br>K. Kubuliņš   |  | Mērogs<br>1: 500                               |  |
| Datums<br>10.2016.   |  | Lapas<br>caurejoš.<br>Nr.                      |  |
| Projekts:<br>Pašvaldības ceļa<br>Tutāni - Kivļi - Dubinova pārbūve   |  | Lapas<br>caurejoš.<br>Nr.                      |  |
| Rasējums:<br>Trases plāns   |  | Lapas<br>caurejoš.<br>Nr.                      |  |




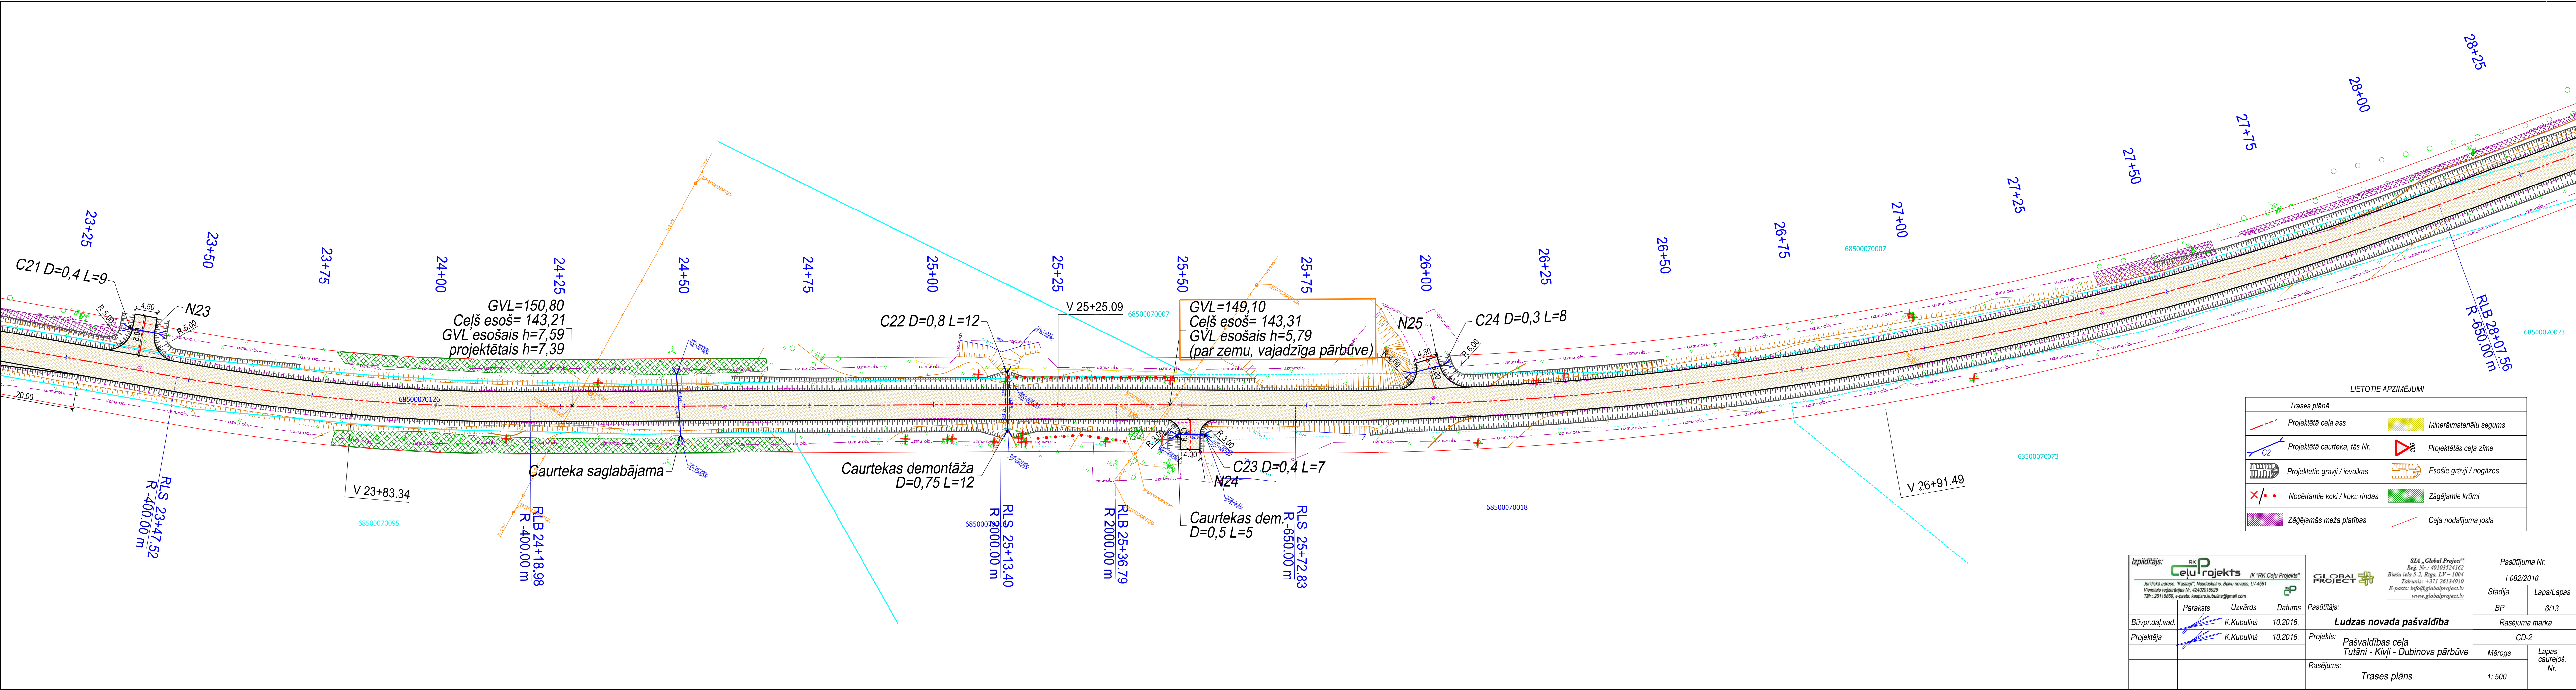

| LIETOTIE APZĪMĒJUMI |                               |  |                         |
|---------------------|-------------------------------|--|-------------------------|
| Trases plānā        |                               |  |                         |
|                     | Projektētā ceļa ass           |  | Minerālmateriālu segums |
|                     | Projektētā caurteka, tās Nr.  |  | Projektētās ceļa zīme   |
|                     | Projektētā grāvji / ievalkas  |  | Esošie grāvji / nogāzes |
|                     | Nocērtāmie koki / koku rindas |  | Zāgējamie krūmi         |
|                     | Zāgējamās meža platības       |  | Ceļa nodalījuma josla   |

|   |  |  |  |                |                     |
|---|--|--|--|----------------|---------------------|
| Izpildītājs: <b>celuProjekts</b> IK "RK Ceļu Projekts"   |  |  |  | Pasūtījuma Nr. |                     |
| Juridiskā adrese: "Kastīņi", Naukškalns, Bēnu novads, LV-4561<br>Tālrunis: +371 26134910<br>E-pasts: info@globalproject.lv<br>Tālrunis: +371 26134910<br>www.globalproject.lv |  |  |  | I-082/2016     |                     |
| Būvpr. daļ. vad.   |  |  |  | Stadija        | Lapa/Lapas          |
| Projektēja   |  |  |  | BP             | 6/13                |
|   |  |  |  | Rasējuma marka |                     |
|   |  |  |  | CD-2           |                     |
|   |  |  |  | Mērogs         | Lapas caurejoš. Nr. |
|   |  |  |  | 1: 500         |                     |



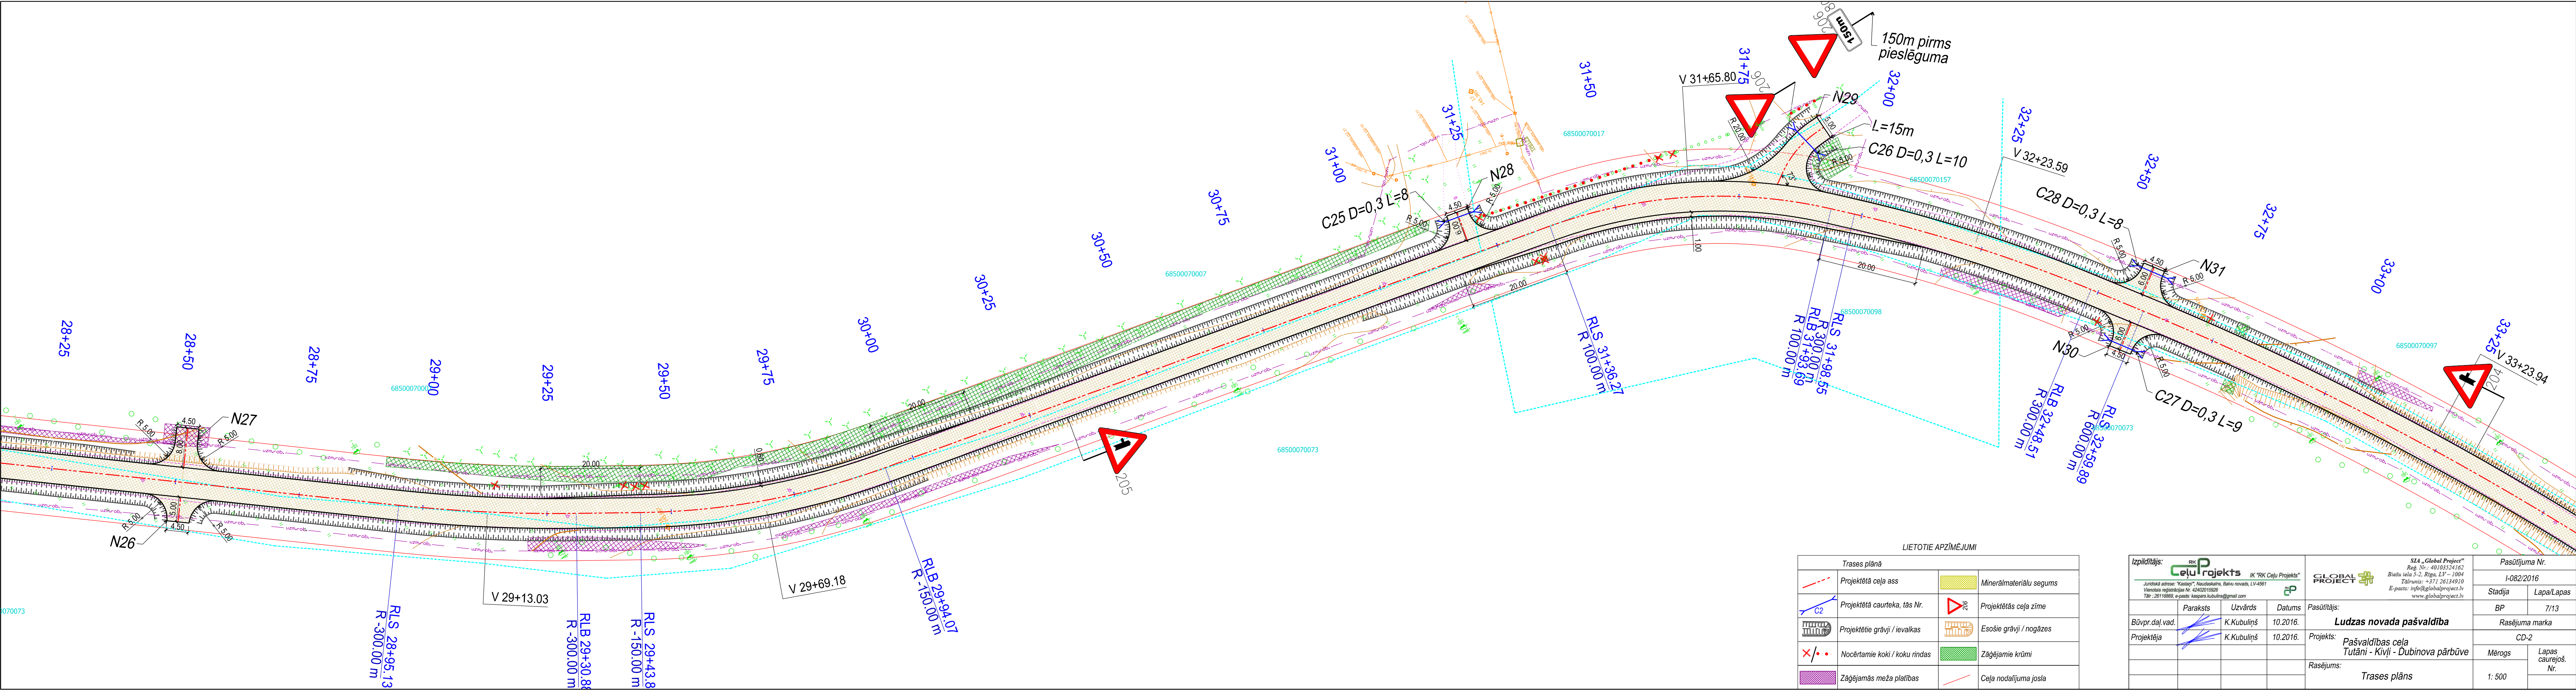


LIETOTIE APZĪMĒJUMI

| Trases plānā |                               |  |                         |
|--------------|-------------------------------|--|-------------------------|
|              | Projektētā ceļa ass           |  | Minerālmateriālu segums |
|              | Projektētā caurteka, tās Nr.  |  | Projektētās ceļa zīme   |
|              | Projektētie grāvji / ievalkas |  | Esošie grāvji / nogāzes |
|              | Nocērtamie koki / koku rindas |  | Zāģejamie krūmi         |
|              | Zāģejamās meža platības       |  | Ceļa nodalījuma josla   |

|   |  |  |  |                                     |                     |
|---|--|--|--|-------------------------------------|---------------------|
| <b>Izpildītājs:</b> <b>RK Ceļu Projekts</b> IK "RK Ceļu Projekts"<br>Reģ. Nr.: 40103524162<br>Juridiskā adrese: "Kastīņi", Nauvaskalna, Bēnu novads, LV-4561<br>Tālrunis: +371 26134910<br>E-pasts: info@globalprojekt.lv<br>Vienības reģistrācijas Nr. 42402015926<br>Tālrunis: +371 26134910<br>E-pasts: info@globalprojekt.lv<br>www.globalprojekt.lv |  |  |  | <b>Pasūtītāja Nr.</b><br>I-082/2016 |                     |
| <b>Būvpr. daļ. vad.</b>   |  |  |  | BP                                  | 7/13                |
| <b>Projektēja</b>   |  |  |  | Rasējuma marka                      |                     |
|   |  |  |  | CD-2                                |                     |
|   |  |  |  | Mērogs                              | Lapas caurejoš. Nr. |
|   |  |  |  | 1: 500                              |                     |

|   |  |                                                       |  |
|---|--|-------------------------------------------------------|--|
| <b>SLA „Global Project”</b><br>Reģ. Nr.: 40103524162<br>Biešu iela 3-2, Rīga, LV-1004<br>Tālrunis: +371 26134910<br>E-pasts: info@globalprojekt.lv<br>www.globalprojekt.lv |  | <b>Pasūtītāja:</b><br><b>Ludzas novada pašvaldība</b> |  |
| <b>Projekts:</b><br>Pašvaldības ceļa<br>Tutāni - Kivļi - Dubinova pārbūve                                                                                                  |  | <b>Rasējums:</b><br>Trases plāns                      |  |



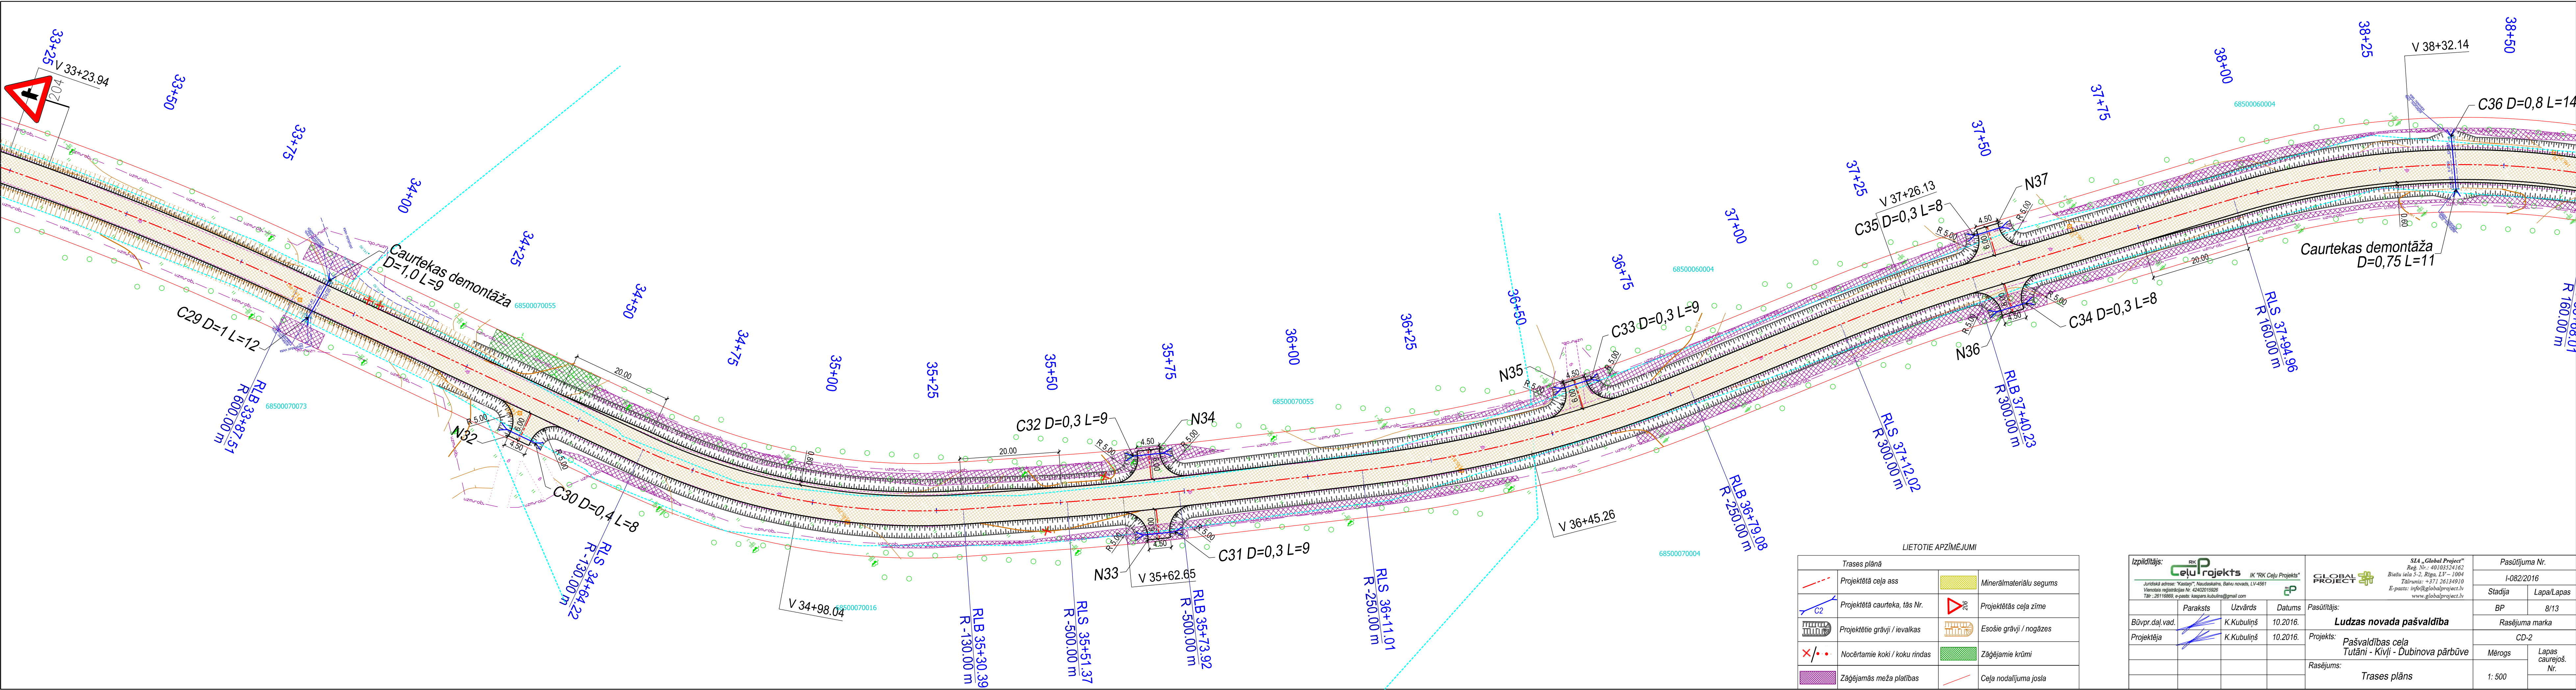


LIETOTIE APZĪMĒJUMI

| Trases plānā |                               |  |                         |
|--------------|-------------------------------|--|-------------------------|
|              | Projektētā ceļa ass           |  | Minerālmateriālu segums |
|              | Projektētā caurteka, tās Nr.  |  | Projektētās ceļa zīme   |
|              | Projektētie grāvji / ievalkas |  | Esošie grāvji / nogāzes |
|              | Nocērtamie koki / koku rindas |  | Zāģejamie krūmi         |
|              | Zāģejamās meža platības       |  | Ceļa nodalījuma josla   |

|   |  |  |  |                |                           |
|---|--|--|--|----------------|---------------------------|
| Izpildītājs: <b>celuProjekts</b> IK "RK Ceļu Projekts"   |  |  |  | Pasūtītāja Nr. |                           |
| Juridiskā adrese: "Kastīns", Naurdaskaļns, Bēnu novads, LV-4561<br>Tālrunis: +371 26134910<br>E-pasts: info@globalproject.lv<br>Tālrunis: +371 26134910<br>E-pasts: info@globalproject.lv<br>www.globalproject.lv |  |  |  | I-082/2016     |                           |
| Būvpr. daļ. vad.   |  |  |  | Stadija        | Lapa/Lapas                |
| Projektēja   |  |  |  | BP             | 8/13                      |
| Pasūtītājs: <b>Ludzas novada pašvaldība</b>   |  |  |  | Rasējuma marka |                           |
| Projekts: <b>Pašvaldības ceļa<br/>Tutāni - Kivļi - Dubinova pārbūve</b>   |  |  |  | CD-2           |                           |
| Rasējums: <b>Trases plāns</b>   |  |  |  | Mērogs         | Lapas<br>caurejoš.<br>Nr. |
|   |  |  |  | 1: 500         |                           |





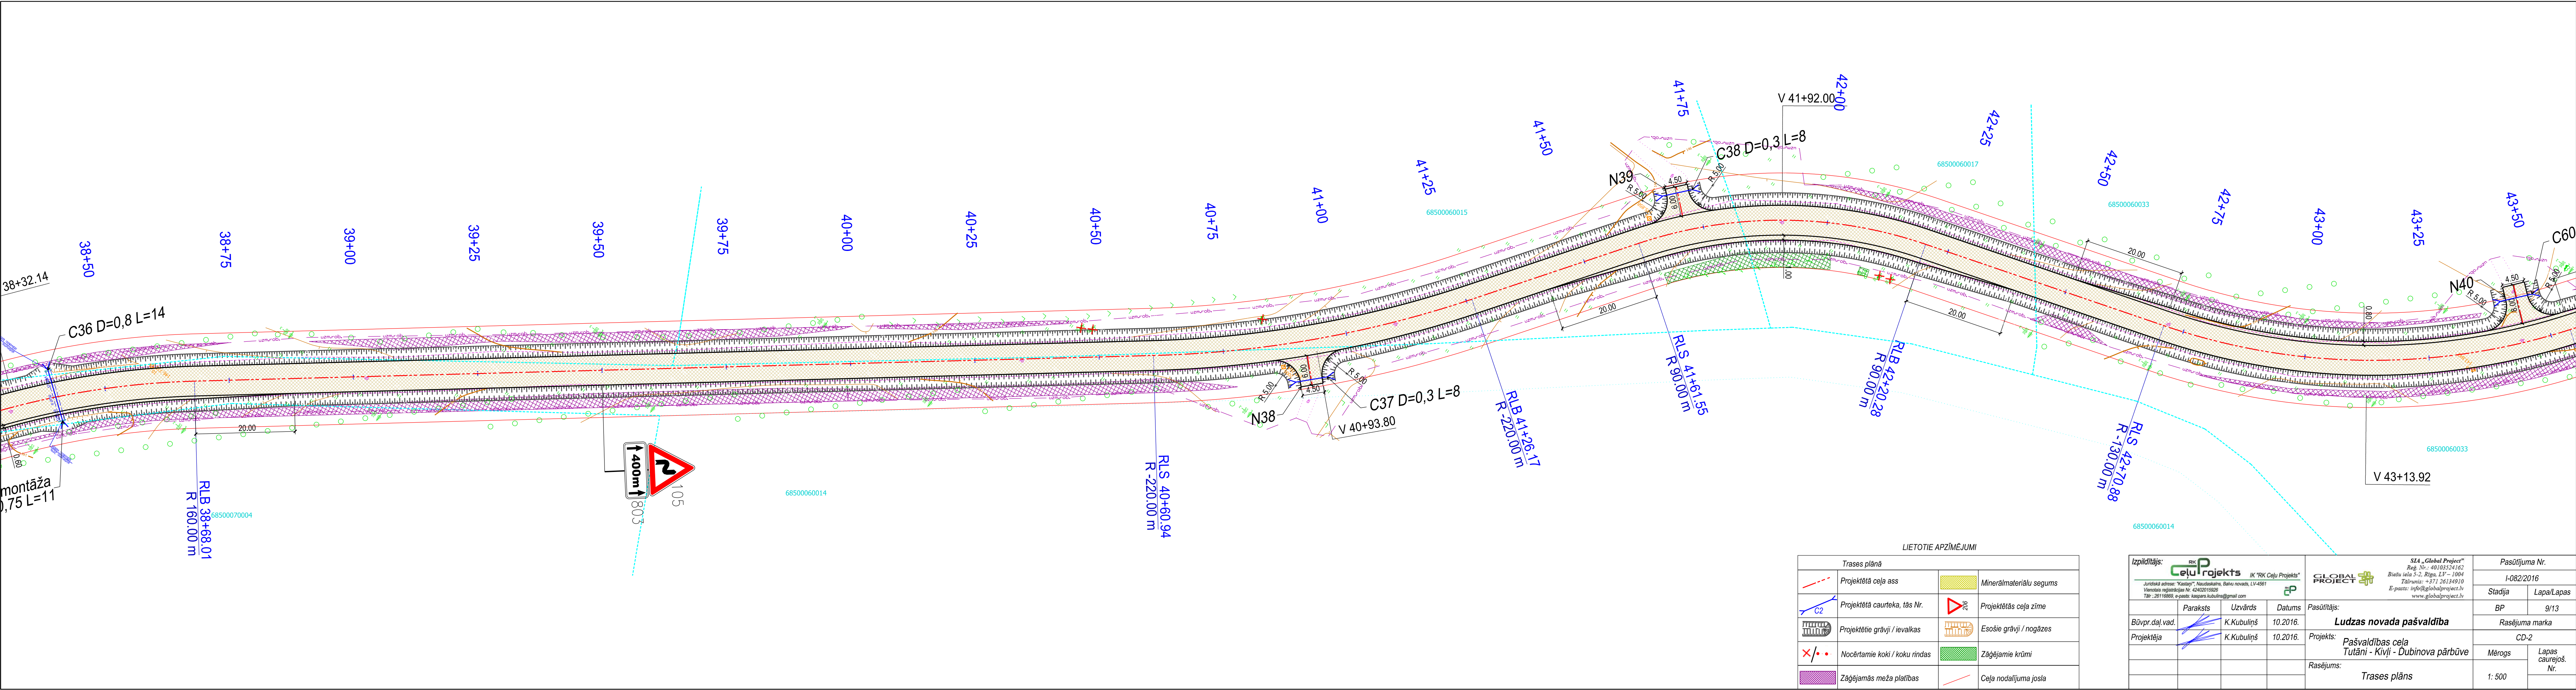

| Trases plānā |                               |  |                         |
|--------------|-------------------------------|--|-------------------------|
|              | Projektētā ceļa ass           |  | Minerālmateriālu segums |
|              | Projektētā caurteka, tās Nr.  |  | Projektētās ceļa zīme   |
|              | Projektētie grāvji / ievalkas |  | Esošie grāvji / nogāzes |
|              | Nocērtamie koki / koku rindas |  | Zāģejamie krūmi         |
|              | Zāģejamās meža platības       |  | Ceļa nodalījuma josla   |

|   |  |  |                                                                         |  |
|---|--|--|-------------------------------------------------------------------------|--|
| Izpildītājs:  IK "RK Ceļu Projekts"   |  |  | Pasūtītāja:                                                             |  |
| Juridiskā adrese: "Kastīņi", Nauvaskalna, Bēvī novads, LV-4561<br>Tālrunis: +371 26134910<br>E-pasts: info@globalproject.lv<br>Tālrunis: +371 26134910<br>E-pasts: info@globalproject.lv |  |  | Pasūtītāja: <b>Ludzas novada pašvaldība</b>                             |  |
| Būvpr. daļ. vad.   |  |  | Projekts: <b>Pašvaldības ceļa<br/>Tutāni - Kivļi - Dubinova pārbūve</b> |  |
| Projektēja   |  |  | Rasējums: <b>Trases plāns</b>                                           |  |
|   |  |  | Pasūtījuma Nr. <b>I-082/2016</b>                                        |  |
|   |  |  | Stadija <b>BP</b>                                                       |  |
|   |  |  | Lapa/Lapas <b>9/13</b>                                                  |  |
|   |  |  | Rasējuma marka <b>CD-2</b>                                              |  |
|   |  |  | Mērogs <b>1: 500</b>                                                    |  |
|   |  |  | Lapas caurejoš. Nr.                                                     |  |



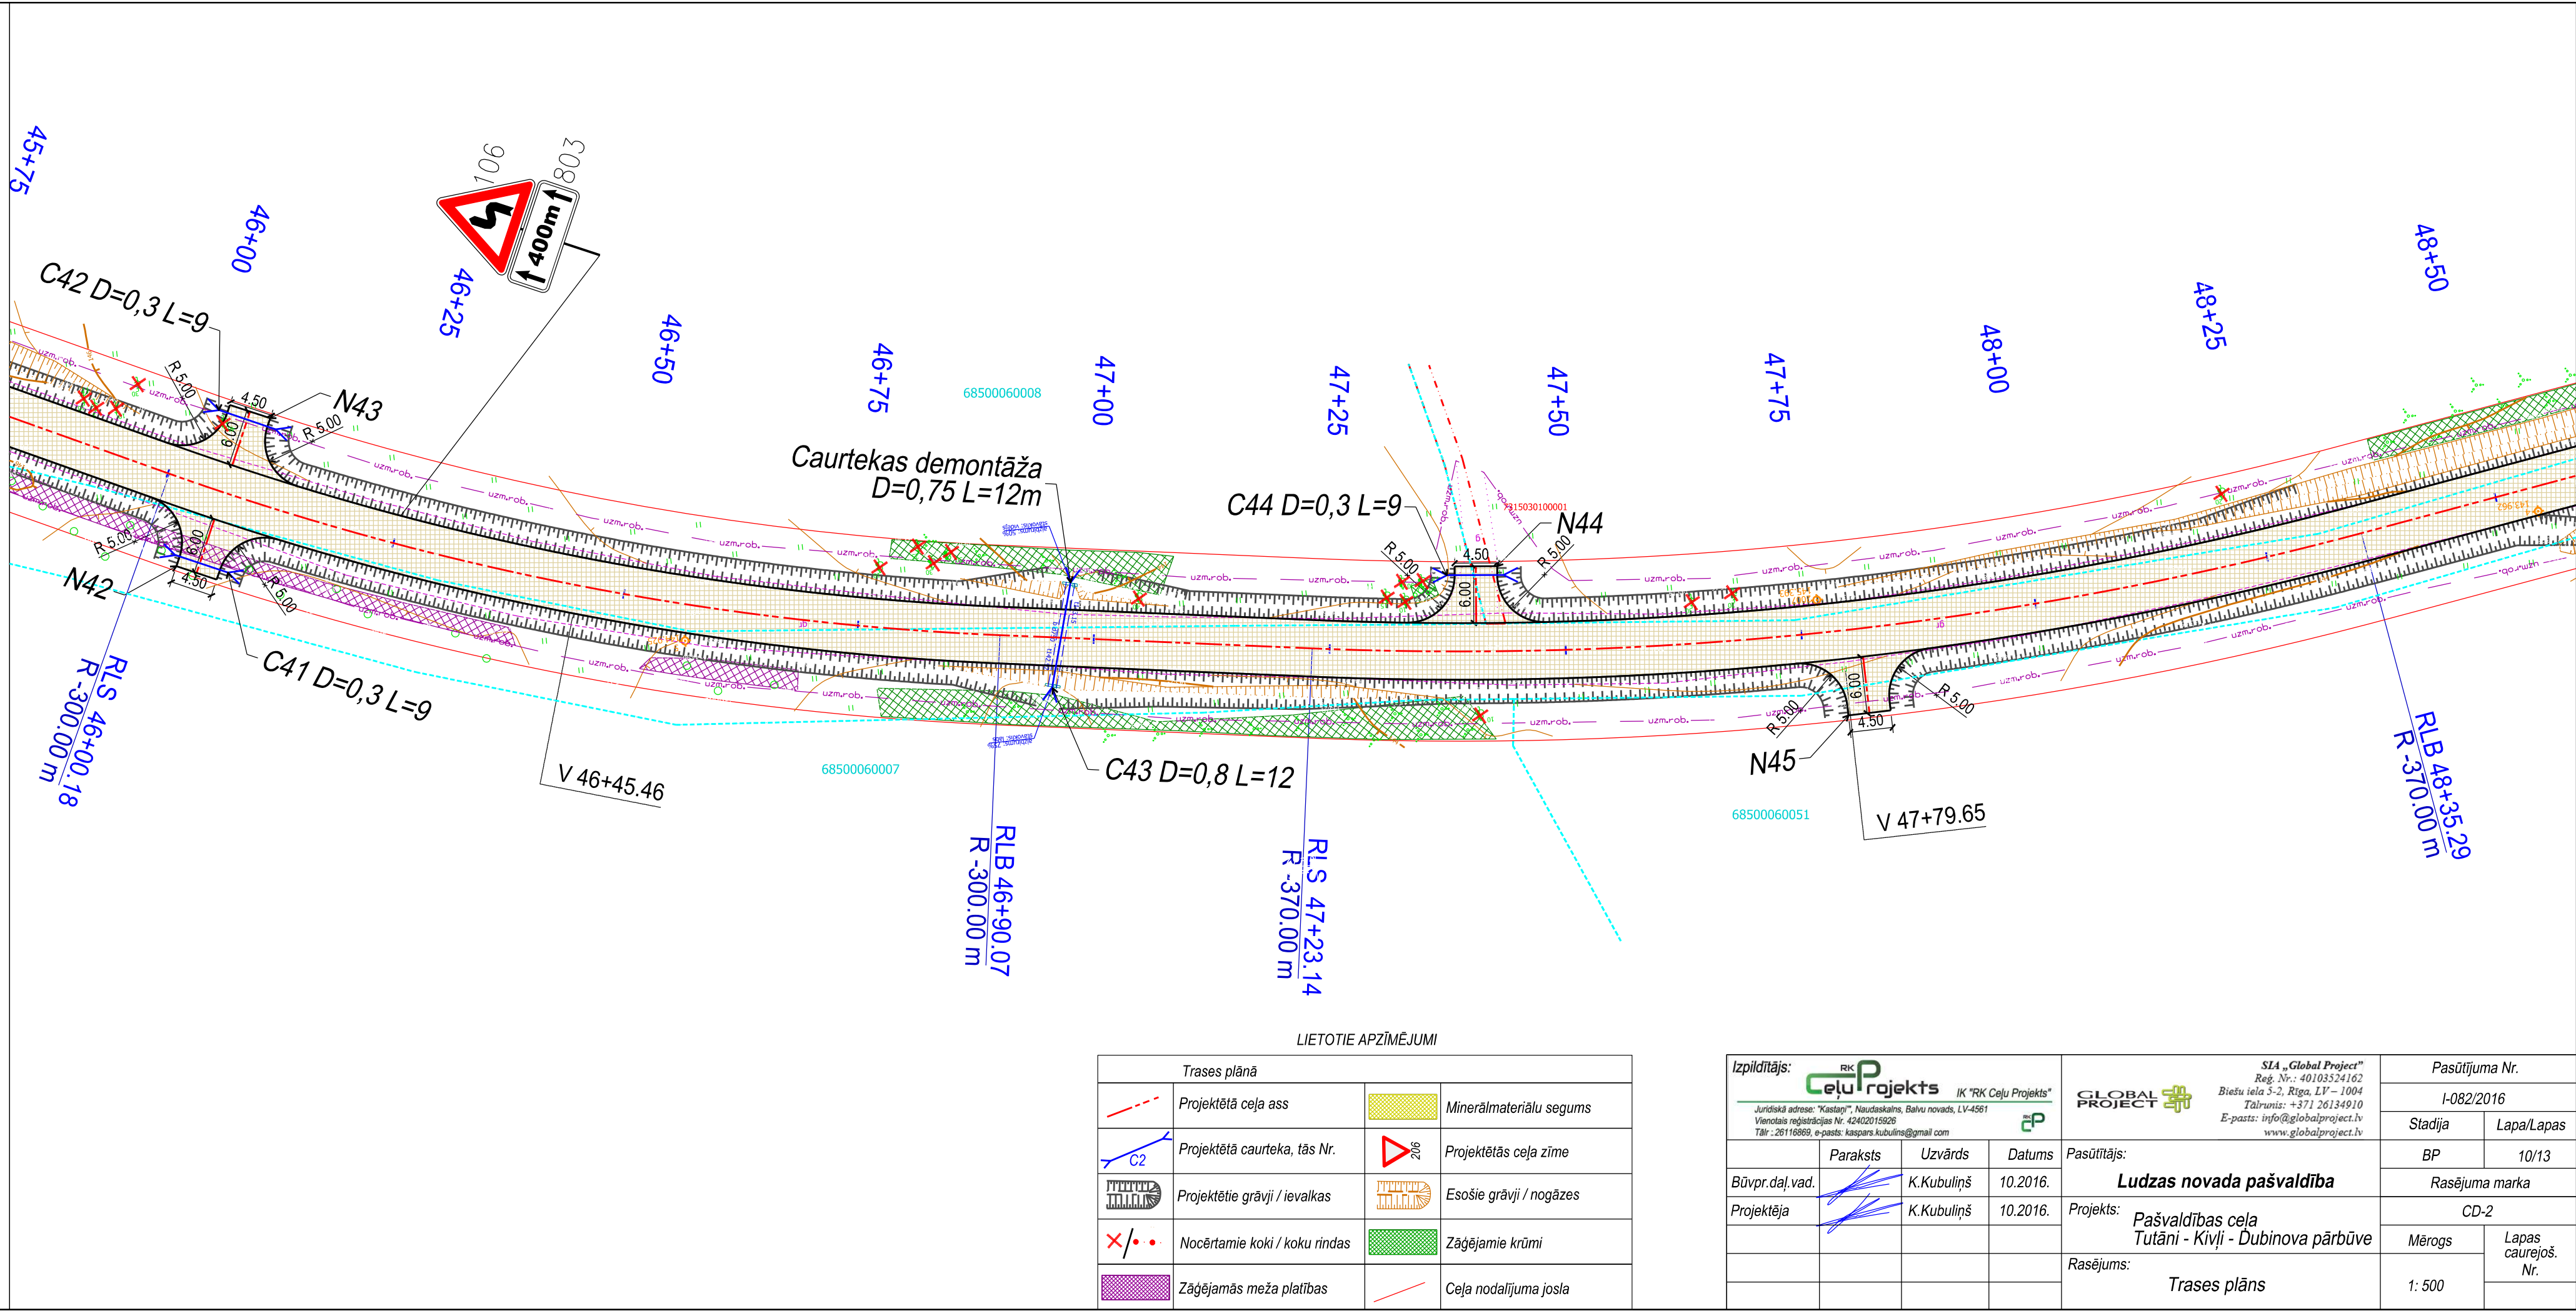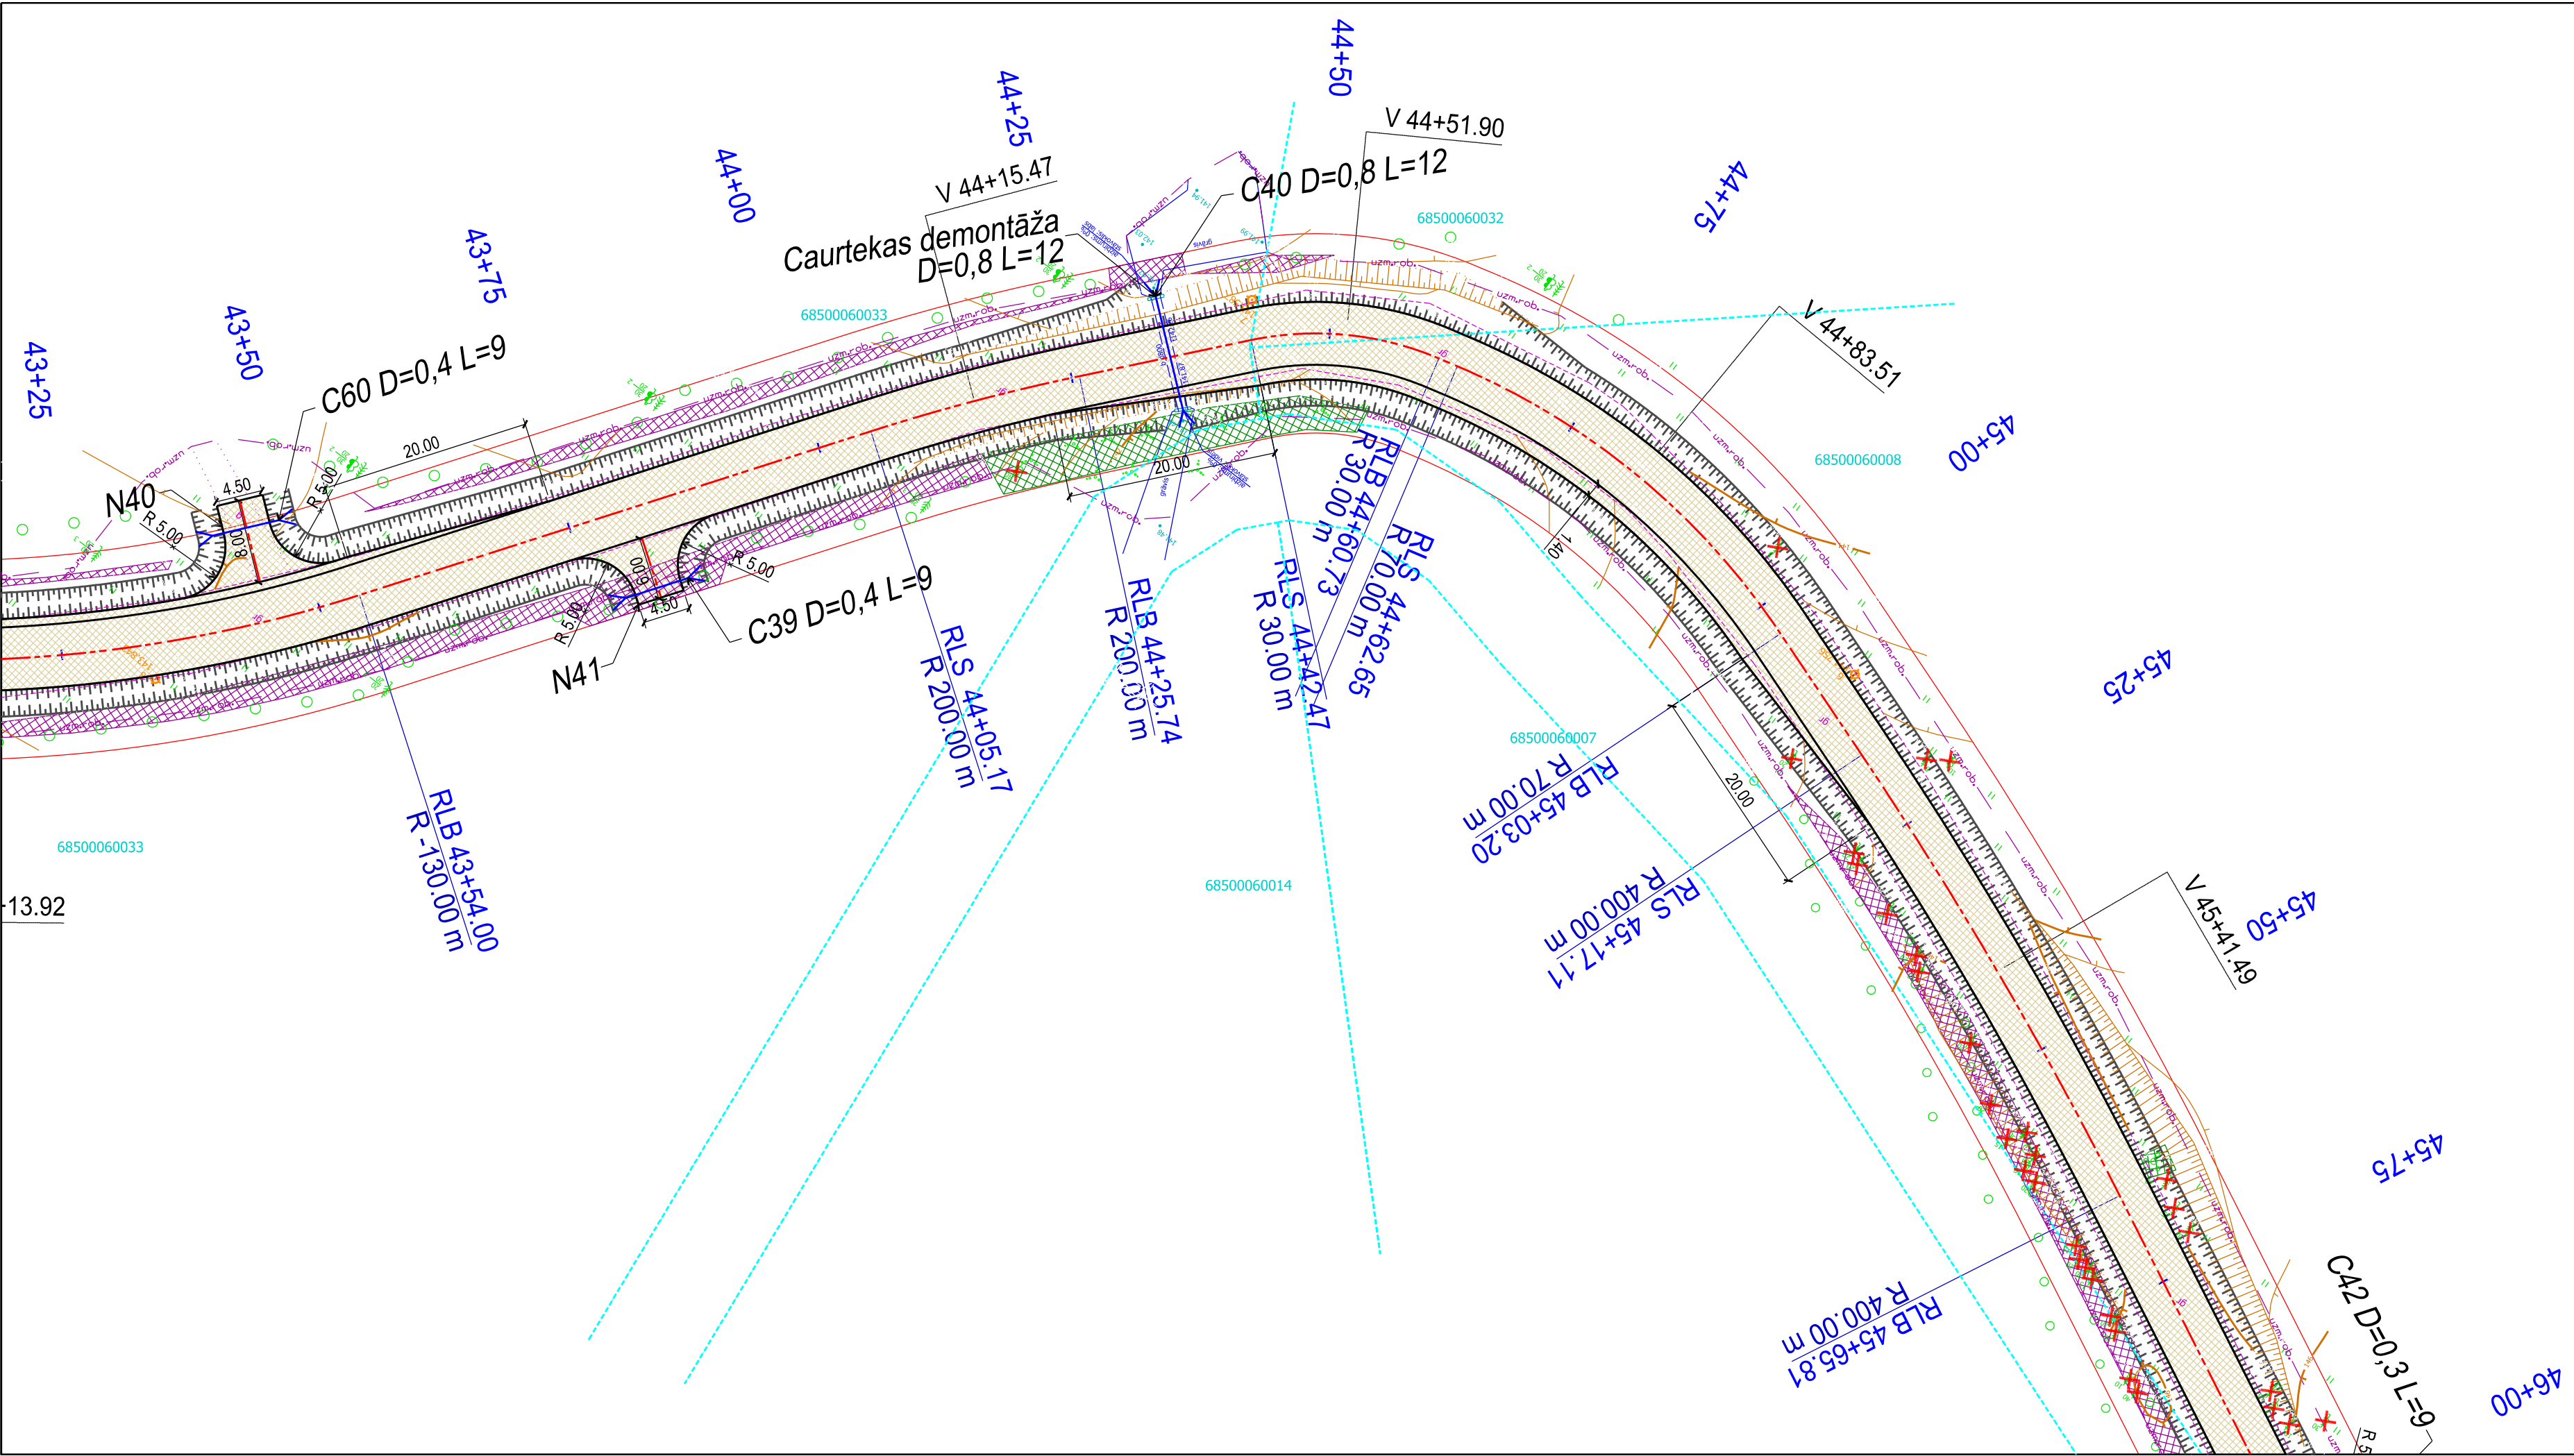


LIETOTIE APZĪMĒJUMI

| Trases plānā |                               |  |                         |
|--------------|-------------------------------|--|-------------------------|
|              | Projektētā ceļa ass           |  | Minerālmateriālu segums |
|              | Projektētā caurteka, tās Nr.  |  | Projektētās ceļa zīme   |
|              | Projektētie grāvji / ievalkas |  | Esošie grāvji / nogāzes |
|              | Nocērtamie koki / koku rindas |  | Zāģējamie krūmi         |
|              | Zāģējamās meža platības       |  | Ceļa nodalījuma josla   |

|                  |          |                       |   |                                                               |                           |
|------------------|----------|-----------------------|---|---------------------------------------------------------------|---------------------------|
| Izpildītājs:     |          | IK "RK Ceļu Projekts" | SLA „Global Project”<br>Reģ. Nr.: 40103524162<br>Biešu iela 3-2, Rīga, LV – 1004<br>Tālrunis: +371 26134910<br>E-pasts: info@globalproject.lv<br>www.globalproject.lv | Pasūtītāja Nr.                                                | I-082/2016                |
| Būvpr. daļ. vad. | Paraksts | Uzvārds               | Datums   | Pasūtītājs:                                                   | BP                        |
| Projektēja       |          | K. Kubuliņš           | 10.2016.   | <b>Ludzas novada pašvaldība</b>                               | 10/13                     |
|                  |          |                       |   | Projekts:                                                     | Rasējuma marka            |
|                  |          |                       |   | <b>Pašvaldības ceļa<br/>Tutāni - Kivļi - Dubinova pārbūve</b> | CD-2                      |
|                  |          |                       |   | Rasējums:                                                     | Mērogs                    |
|                  |          |                       |   | <b>Trases plāns</b>                                           | Lapas<br>caurejoš.<br>Nr. |
|                  |          |                       |   |                                                               | 1: 500                    |



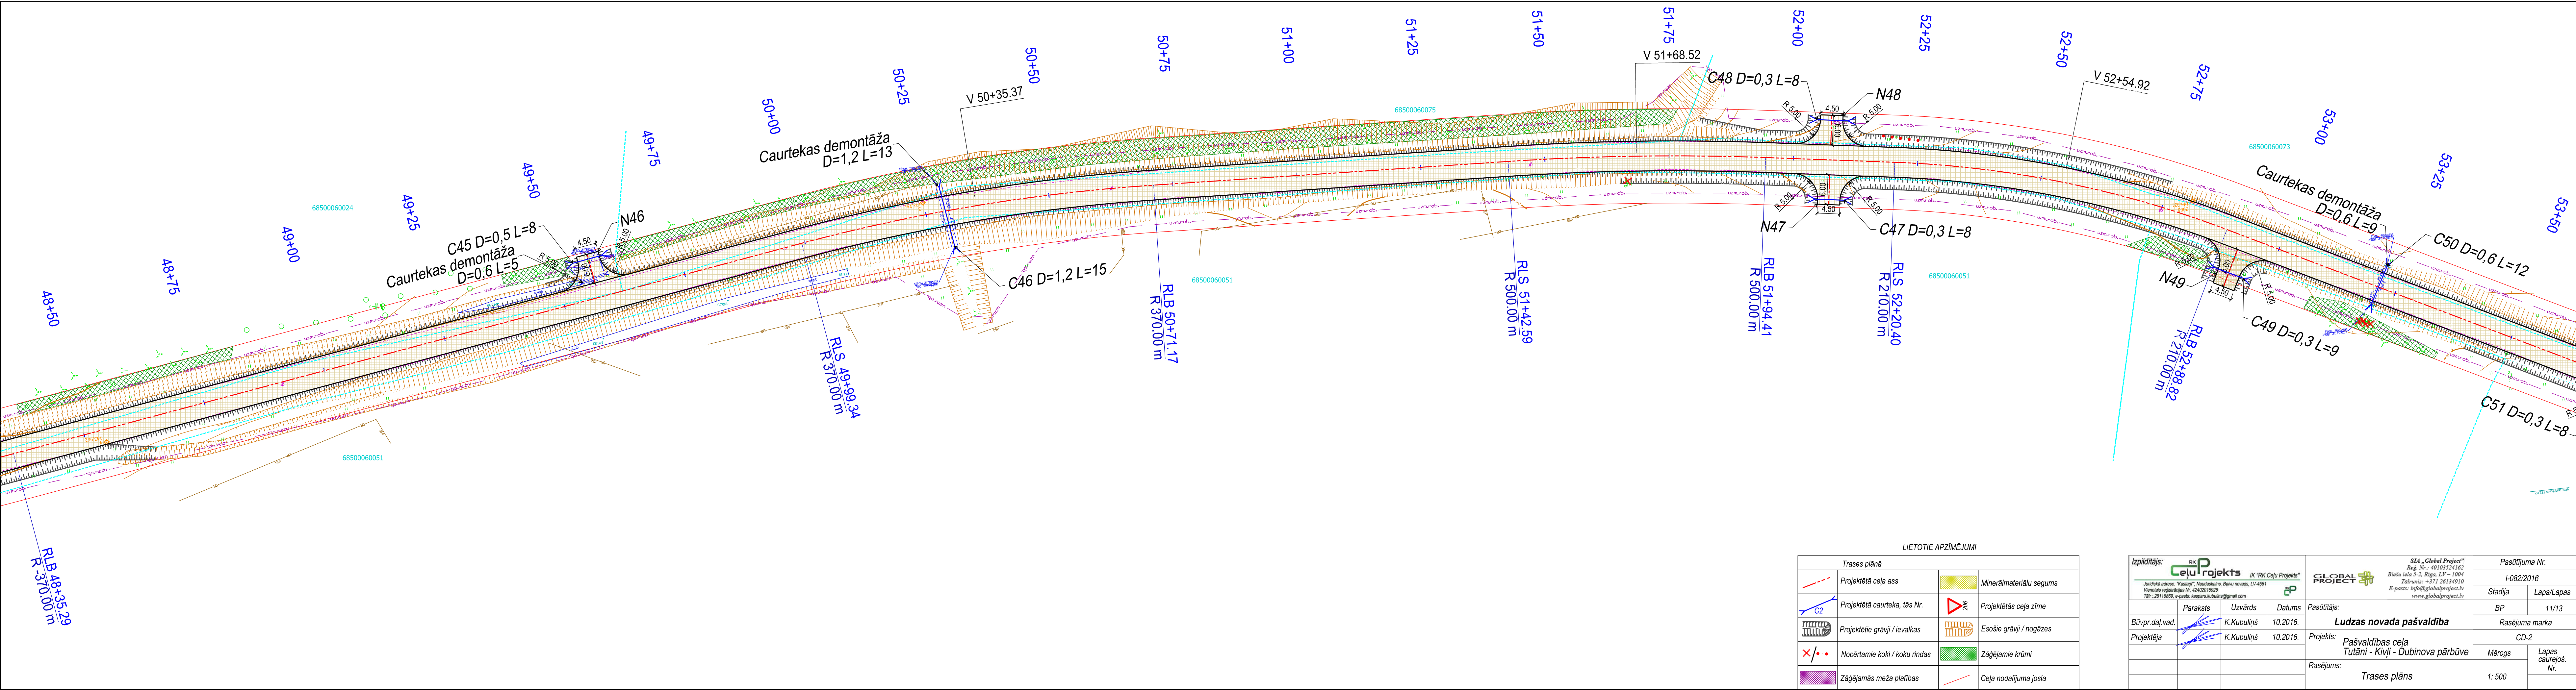


LIETOTIE APZĪMĒJUMI

| Trases plānā |                               |                         |
|--------------|-------------------------------|-------------------------|
|              | Projektētā ceļa ass           | Minerālmateriālu segums |
|              | Projektētā caurteka, tās Nr.  | Projektētās ceļa zīme   |
|              | Projektētie grāvji / ievalkas | Esošie grāvji / nogāzes |
|              | Nocērtamie koki / koku rindas | Zāģējamie krūmi         |
|              | Zāģējamās meža platības       | Ceļa nodalījuma josla   |

|   |  |  |                |                     |
|---|--|--|----------------|---------------------|
| Izpildītājs:  IK "RK Ceļu Projekts"   |  |  | Pasūtītāja Nr. |                     |
| Juridiskā adrese: "Kastīns", Nauvaskalna, Bērnu novads, LV-4561<br>Tālrunis: +371 26134910<br>E-pasts: info@globalproject.lv<br>Tālrunis: +371 26134910<br>E-pasts: info@globalproject.lv<br>www.globalproject.lv |  |  | I-082/2016     |                     |
| Būvpr. daļ. vad.   |  |  | Stadija        | Lapa/Lapas          |
| Projektēja   |  |  | BP             | 11/13               |
|   |  |  | Rasējuma marka |                     |
|   |  |  | CD-2           |                     |
|   |  |  | Mērogs         | Lapas caurejoš. Nr. |
|   |  |  | 1: 500         |                     |

|   |  |  |                |                     |
|---|--|--|----------------|---------------------|
| Pasūtītājs:  SLA „Global Project”<br>Reģ. Nr.: 40103524162<br>Biešu iela 5-2, Rīga, LV – 1004<br>Tālrunis: +371 26134910<br>E-pasts: info@globalproject.lv<br>www.globalproject.lv |  |  | Pasūtītāja Nr. |                     |
|   |  |  | I-082/2016     |                     |
|   |  |  | Stadija        | Lapa/Lapas          |
|   |  |  | BP             | 11/13               |
|   |  |  | Rasējuma marka |                     |
|   |  |  | CD-2           |                     |
|   |  |  | Mērogs         | Lapas caurejoš. Nr. |
|   |  |  | 1: 500         |                     |



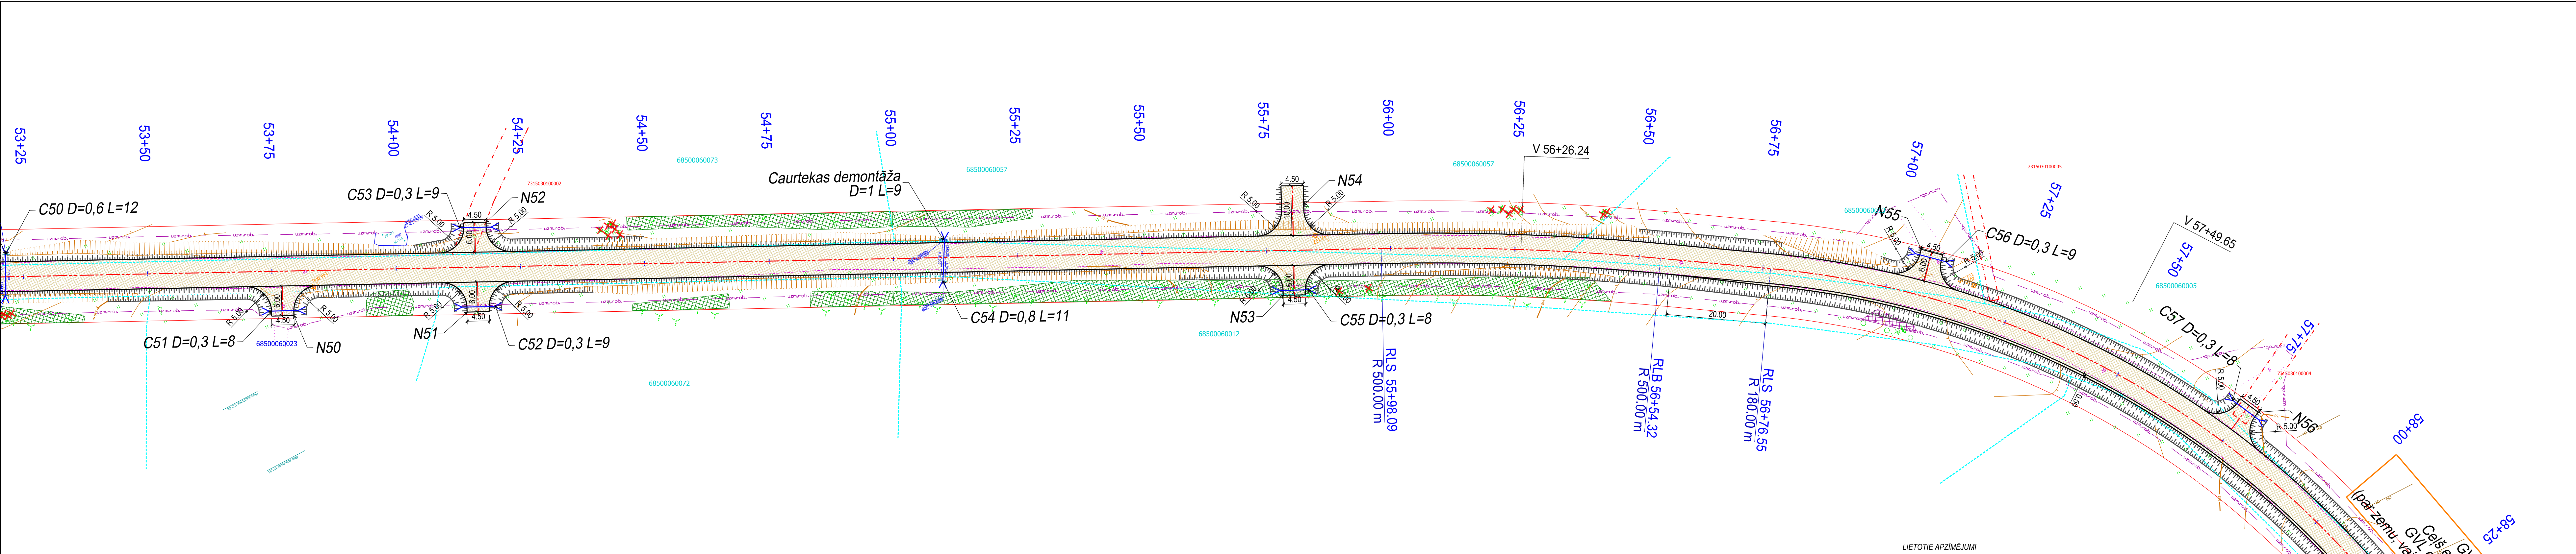


LIETOTIE APZĪMĒJUMI

| Trases plānā |                               |                         |
|--------------|-------------------------------|-------------------------|
|              | Projektētā ceļa ass           | Minerālmateriālu segums |
|              | Projektētā caurteka, tās Nr.  | Projektētās ceļa zīme   |
|              | Projektētie grāvji / ievalkas | Esošie grāvji / nogāzes |
|              | Nocērtamie koki / koku rindas | Zāģējamie krūmi         |
|              | Zāģējamās meža platības       | Ceļa nodalījuma josla   |

|   |  |  |  |   |  |  |  |
|---|--|--|--|---|--|--|--|
| <b>Izpildītājs:</b> <div><div><div><div><div></div><div></div></div><div><div></div><div></div></div></div><div><div><div><div></div><div></div></div><div><div></div><div></div></div></div><div><div><div><div></div><div></div></div><div><div></div><div></div></div></div></div><b>RK Celu Projekts</b> IK "RK Ceļu Projekts"<br/><div>Juridiskā adrese: "Kastari", Naukškalns, Balvu novads, LV-4561<br/>Vienotais reģistrācijas Nr. 42402015929<br/>Tālrunis: +371 26110889; e-pasts: kaspars.kubulins@gmail.com</div><div><div><div></div><div></div></div><div><div></div><div></div></div></div></div></div></div> |  |  |  | <div><div><div><div></div><div></div></div><div><div></div><div></div></div></div><div><div><div><div></div><div></div></div><div><div></div><div></div></div></div></div><b>GLOBAL PROJECT</b><div><div><div><div></div><div></div></div><div><div></div><div></div></div></div></div><div><div><div><div></div><div></div></div><div><div></div><div></div></div></div></div><div><div><div><div></div><div></div></div><div><div></div><div></div></div></div></div><div><div><div><div></div><div></div></div><div><div></div><div></div></div></div></div><div><div><div><div></div><div></div></div><div><div></div><div></div></div></div></div><div><div><div><div></div><div></div></div><div><div></div><div></div></div></div></div><div><div><div><div></div><div></div></div><div><div></div><div></div></div></div></div><div><div><div><div></div><div></div></div><div><div></div><div></div></div></div></div><div><div><div><div></div><div></div></div><div><div></div><div></div></div></div></div><div><div><div><div></div><div></div></div><div><div></div><div></div></div></div></div><div><div><div><div></div><div></div></div><div><div></div><div></div></div></div></div><div><div><div><div></div><div></div></div><div><div></div><div></div></div></div></div><div><div><div><div></div><div></div></div><div><><div><div></div><div></div></div><div><div></div><div></div></div></div></div><div><div><div><div></div><div></div></div><div><div></div><div></div></div></div></div><div><div><div><div></div><div></div></div><div><div></div><div></div></div></div></div><div><div><div><div></div><div></div></div>&lt;</div></div></div> |  |  |  |
|---|--|--|--|---|--|--|--|



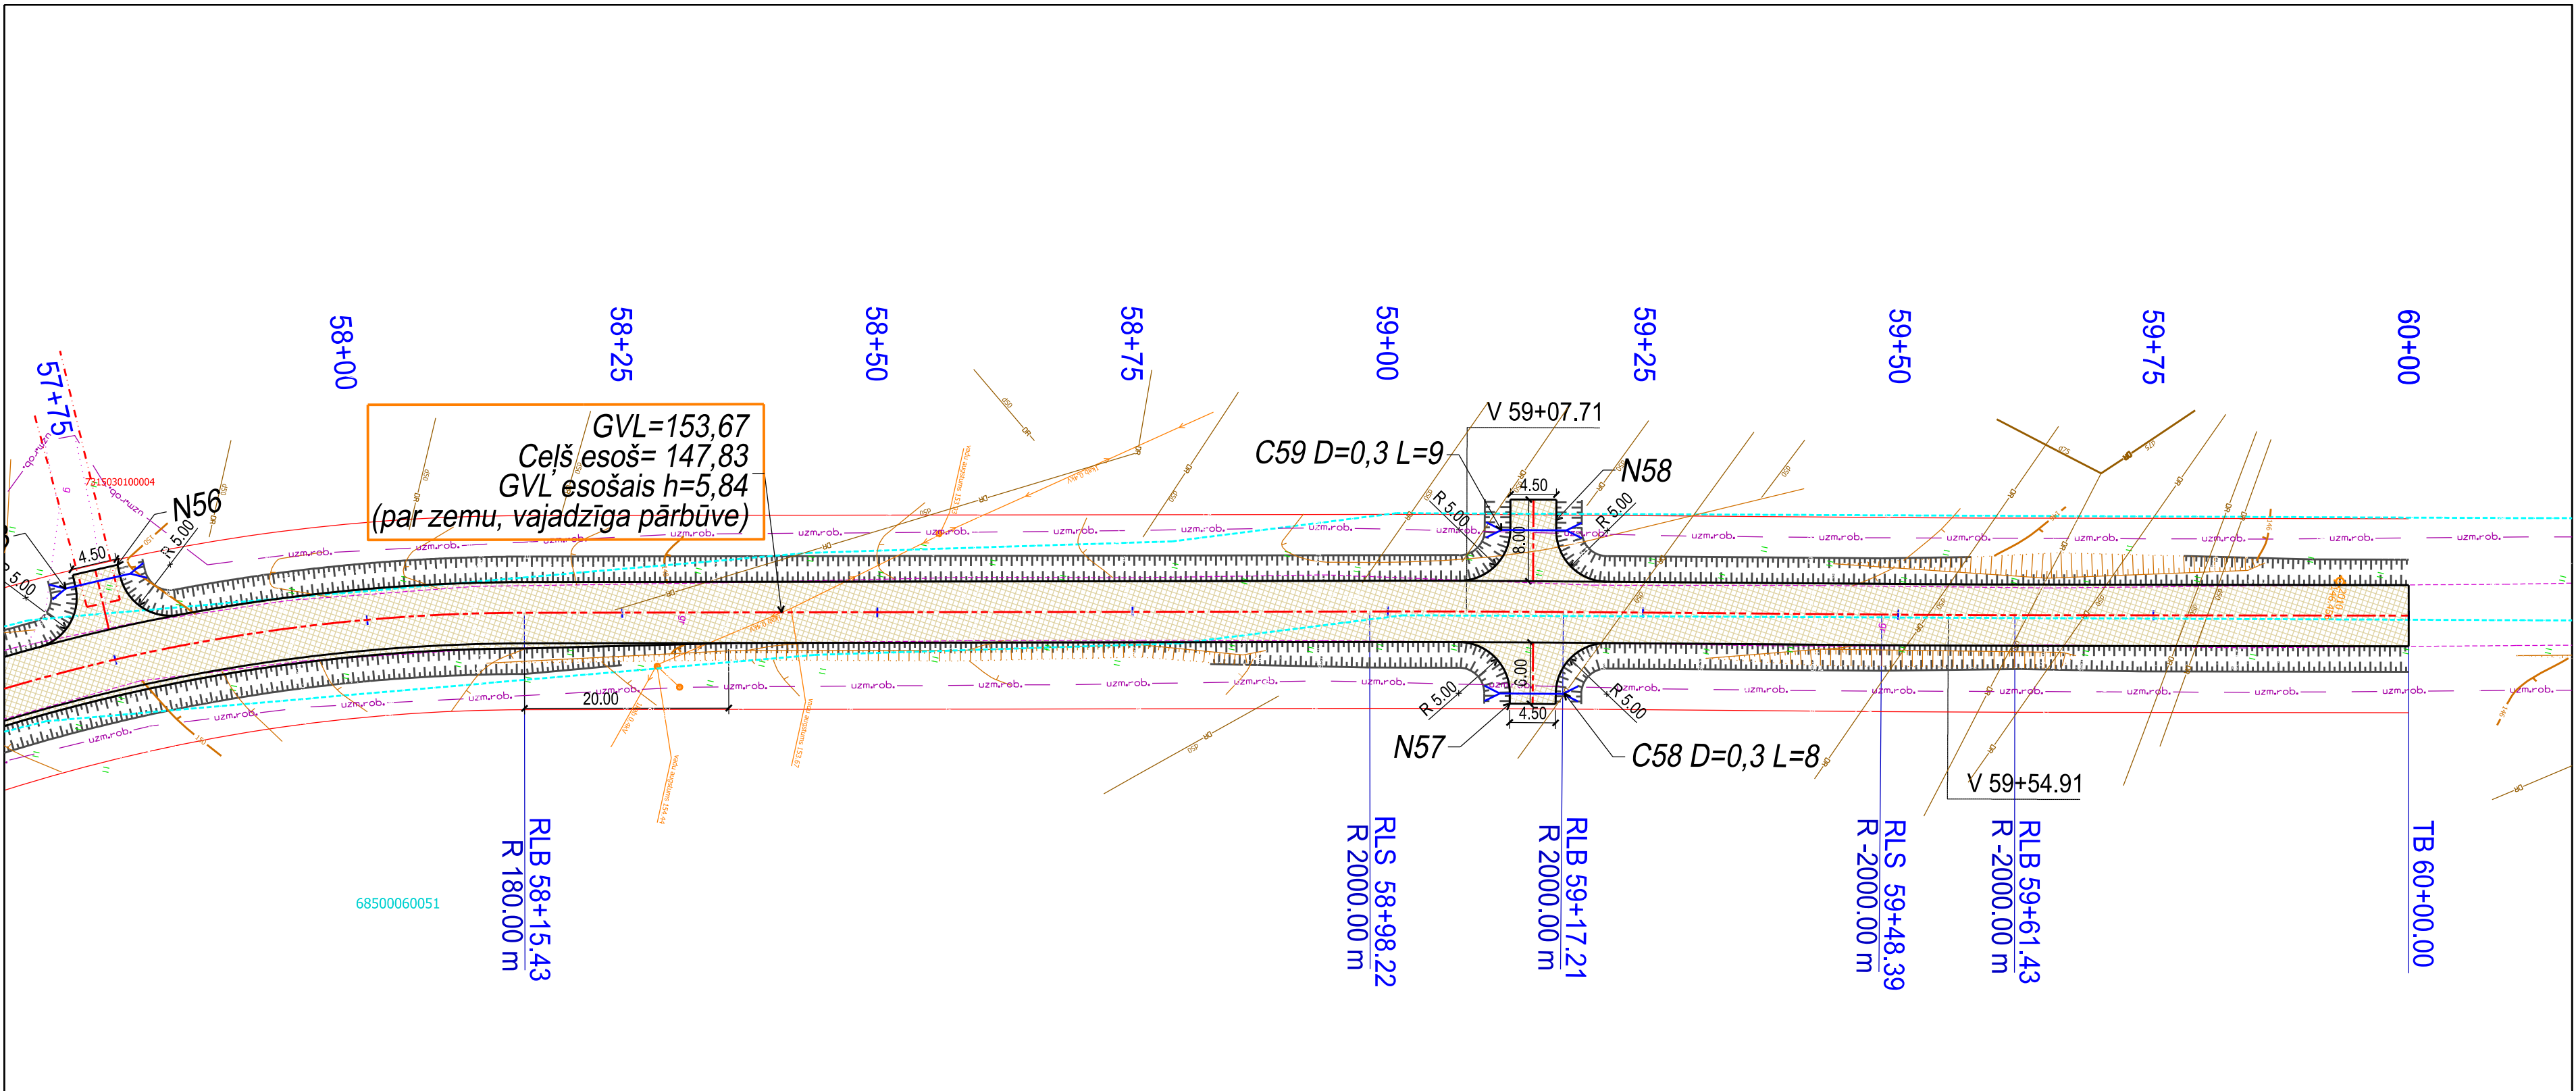

LIETOTIE APZĪMĒJUMI

| Trases plānā |                               |  |                         |
|--------------|-------------------------------|--|-------------------------|
|              | Projektētā ceļa ass           |  | Minerālmateriālu segums |
|              | Projektētā caurteka, tās Nr.  |  | Projektētās ceļa zīme   |
|              | Projektētie grāvji / ievalkas |  | Esošie grāvji / nogāzes |
|              | Nocērtamie koki / koku rindas |  | Zāgējamie krūmi         |
|              | Zāgējamās meža platības       |  | Ceļa nodalījuma josla   |

|   |          |            |          |   |  |                              |                           |
|---|----------|------------|----------|---|--|------------------------------|---------------------------|
| Izpildītājs:  IK "RK Ceļu Projekts"   |          |            |          | SIA „Global Project”<br>Reģ. Nr.: 40103524162<br>Biešu iela 5-2, Rīga, LV – 1004<br>Tālrunis: +371 26134910<br>E-pasts: info@globalproject.lv<br>www.globalproject.lv |  | Pasūtītāja Nr.<br>I-082/2016 |                           |
| Juridiskā adrese: "Kastāni", Naudaskalna, Balvu novads, LV-4561<br>Vienotais reģistrācijas Nr. 42402015926<br>Tālrunis: 26116868, e-pasts: kaspars.kubulins@gmail.com |          |            |          | GLOBAL PROJECT   |  | Stadija                      | Lapa/Lapas                |
|   | Paraksts | Uzvārds    | Datums   | Pasūtītājs:   |  | BP                           | 13/13                     |
| Būvpr.daļ.vad.   |          | K.Kubuliņš | 10.2016. | Ludzas novada pašvaldība   |  | Rasējuma marka               |                           |
| Projektēja   |          | K.Kubuliņš | 10.2016. | Projekts:   |  | CD-2                         |                           |
|   |          |            |          | Pašvaldības ceļa<br>Tutāni - Kivļi - Ģubinova pārbūve   |  | Mērogs                       | Lapas<br>caurejoš.<br>Nr. |
|   |          |            |          | Rasējums:   |  | 1: 500                       |                           |
|   |          |            |          | Trases plāns   |  |                              |                           |