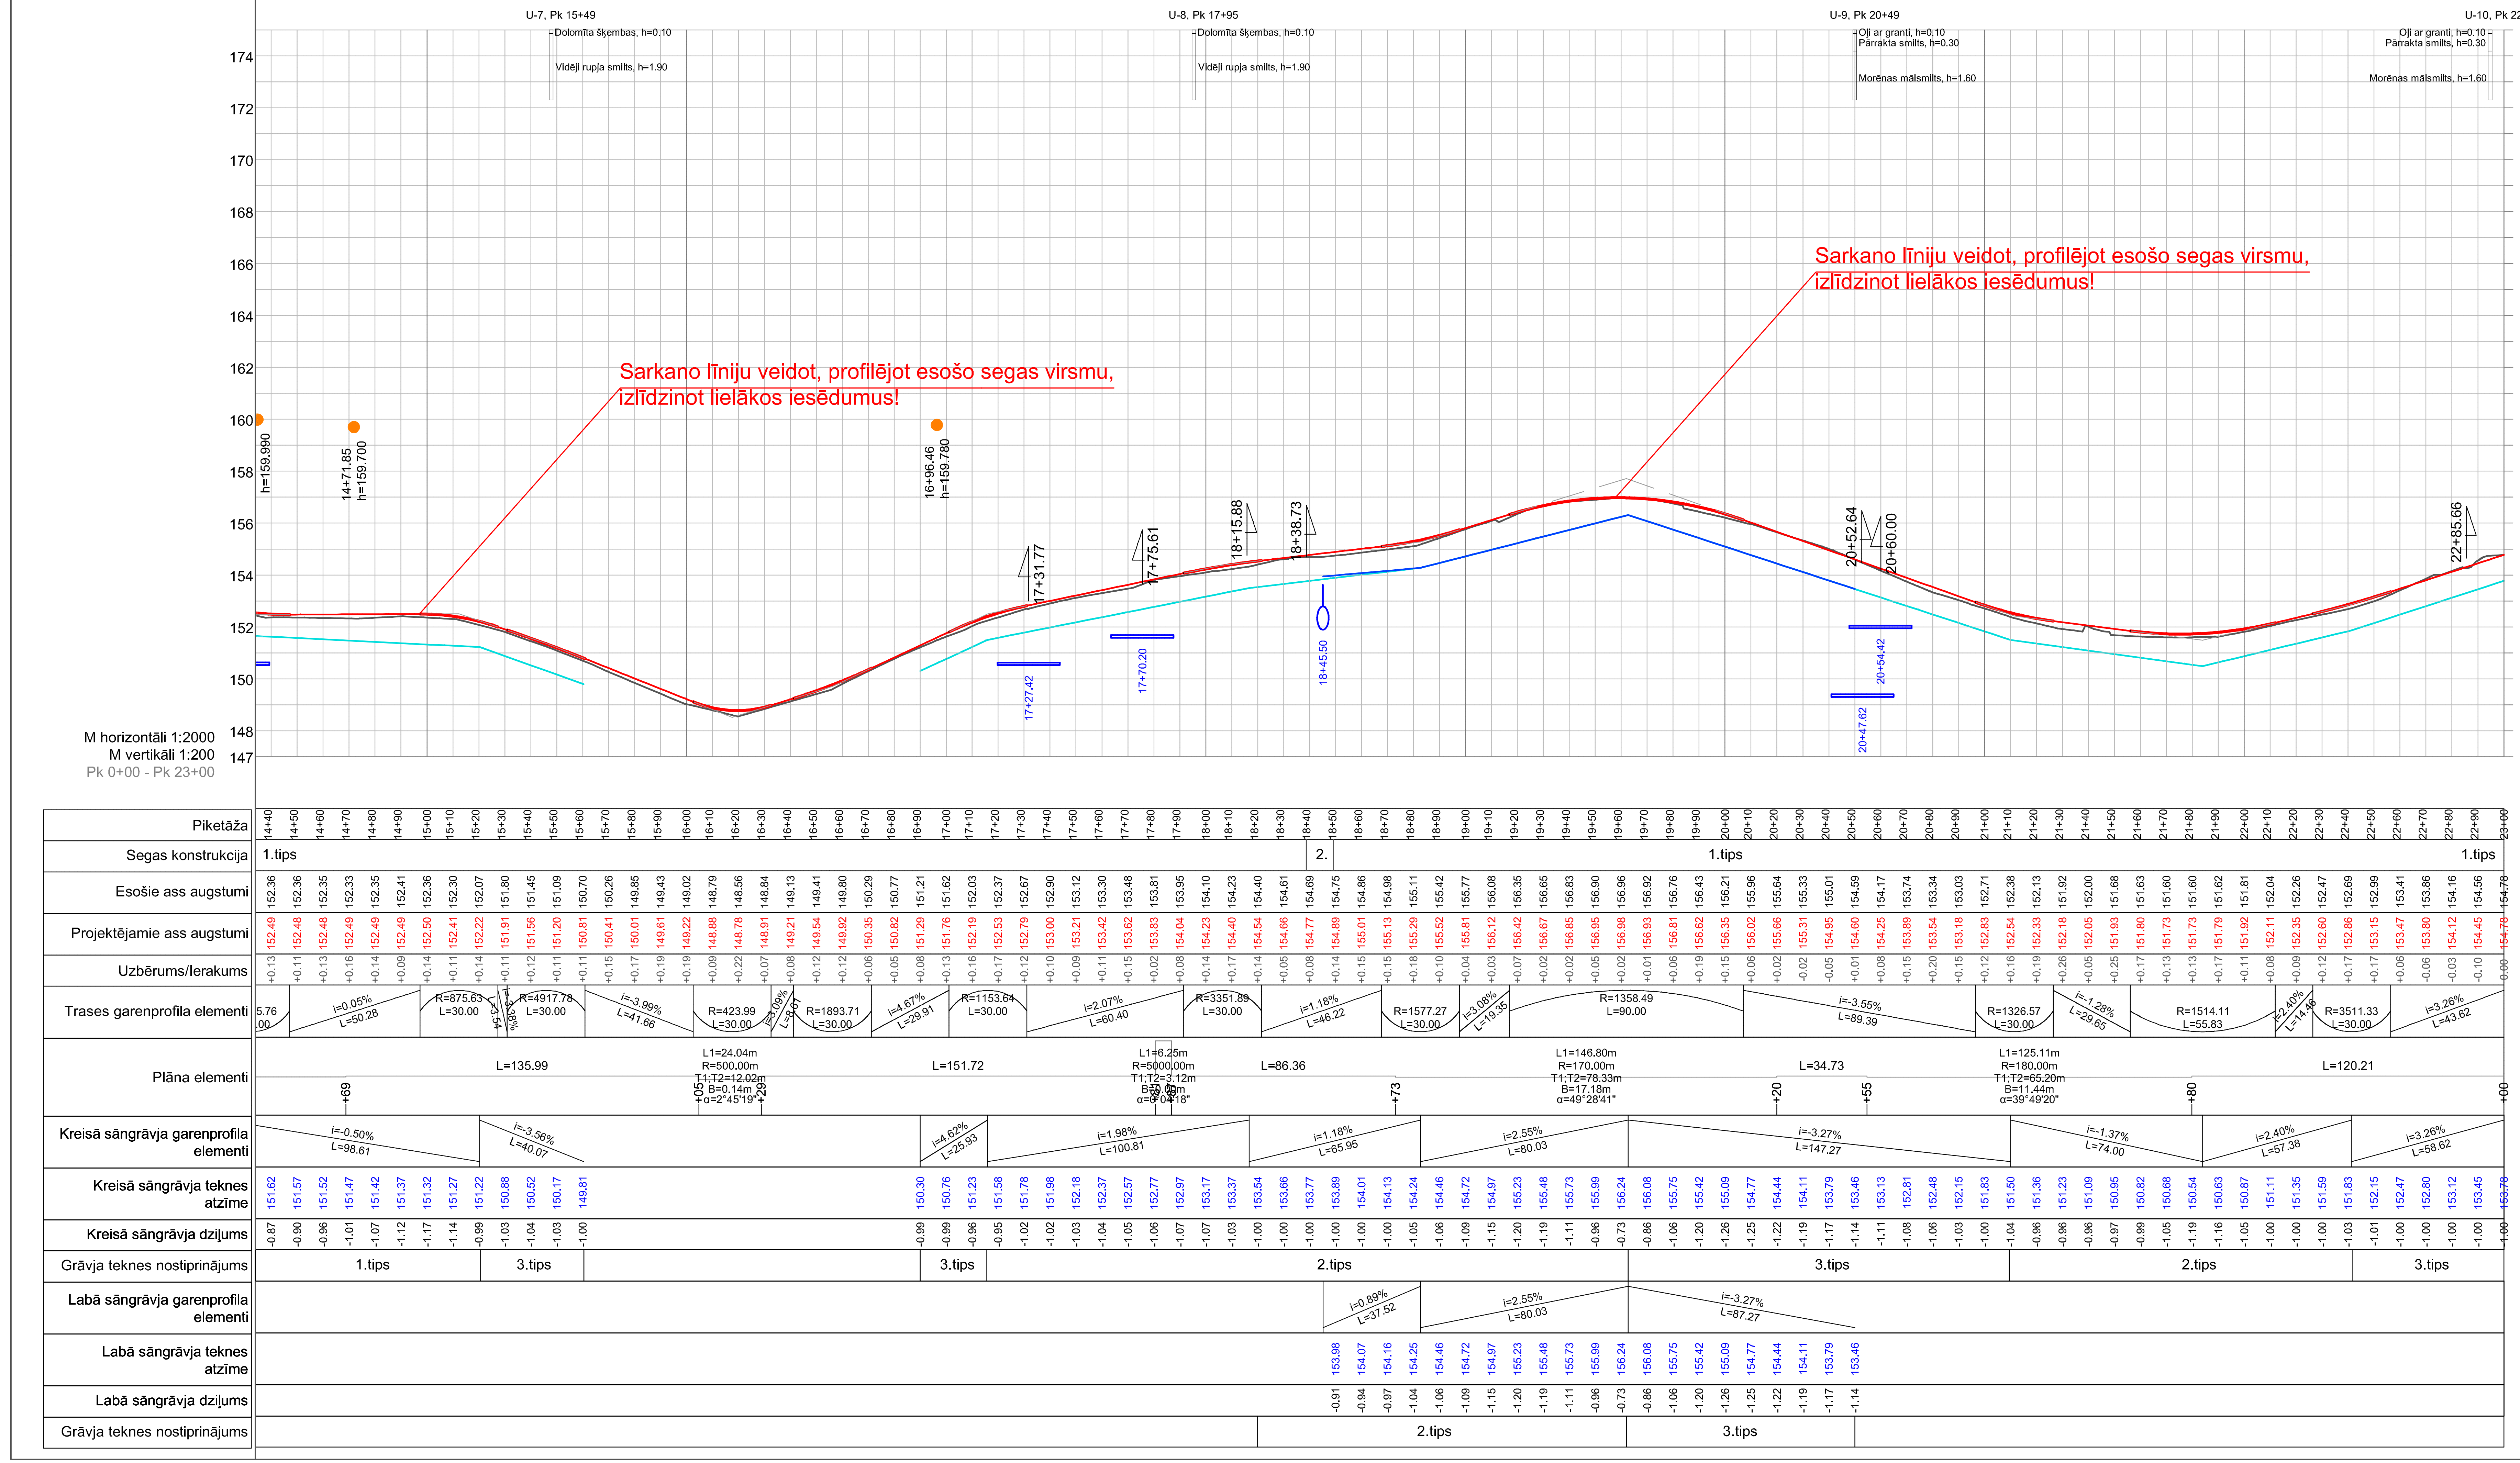

Projektētie garenprofila apzīmējumi

- Projektētā sarkanā līnija
- Esošā zemes virsma
- Labā grāvja tekne
- Kreisā grāvja tekne
- Proj. caurteka (nobrauktuvē)
- Proj. caurteka (šķērsvirzienā)
- Urbums
- Nobrauktuve pa kreisi
- Nobrauktuve pa labi
- Šķērsojums ar esošu galsvadu

Ceļa segas tipi	
1. Tips	Atvieglota ceļa sega
2. Tips	Pilna ceļa sega

Grāvja nostiprinājumu veidi	
1. Tips	Bez nostiprinājuma
2. Tips	Nostiprinājums ar frakcionētām šķembām fr. 40/80
3. Tips	Nostiprinājums ar laukakmeņiem, d=20-25 cm
4.Tips	Nostiprinājums ar laukakmeņiem stiprinātiem cementa javā

Piezīmes:

1. *Izmēri un augstumi doti metros;*
2. *Augstumi doti Latvijas augstumu sistēmā;*
3. *Nobrauktuvju piketāžu precizēt objektā uz vietas, nobrauktuves pielaist pie esošiem augstumiem;*
4. ***Pēc vertikālā plāna nospraušanas tālākus darbus drīkst veikt tikai pēc Autoruzrauga, Būvuzrauga un Pasūtītāja pārstāvja izsaukšanas uz objektu un augstumu atzīmju saskaņošanas dabā!***
5. *Būvdarbu laikā ievērot pazemes un virszemes inženierkomunikāciju aizsardzības prasībās, nepieciešamības gadījumā paredzēt to papildus aizsardzību;*

Pasūtītājs:
Ludzas novada pašvaldība, Reģ. Nr. 90000017453, Raiņa iela 16, Ludza, Ludzas novads, LV-5701

Objekts:
Autoceļa Pilda - Borovaja (Pd-3) pārbūve

Adrese:
Autoceļš Pilda - Borovaja (Pd-3), Pildas pagasts, Ludzas novads

SIA "BM Projekts"
Viršu iela 12-47,
Tīraine, Mārupes nov.
LV-2167

©All rights reserved.
©Izmantojams saskaņā ar autortiesību likumu

		Paraksts	Datums
CD. vad.	Mārcis Grieznis		19.08.2016
Izstrādāja	Reinis Dumpis		19.08.2016

Lapas nosaukums:

Garenprofils

Līguma nr.: I-085/2016
Arhīva nr.: I-085/2016
Mērogs: 1 : 2000 ; 1 : 200

Stadija	Lapas	Ras. Nr.
BP		CD-2-2