

SIA "MKM ENGINEERING"
Maskavas iela 88-3, Rīga, LV1003,
Reģ. Nr. 40103228000
Tālr. +371 28443597, +371 28659905
mkm.europe@gmail.com

Pasūtītājs	LUDZAS NOVADA PAŠVALDĪBA
Pasūtījuma Nr.	ANP/1-45.1/11/227
Būvobjekts	BLAUMAŅA IELA POSMĀ NO BIRŽAS IELAS LĪDZ JELGAVAS IELAI, LUDZĀ
Objekta adrese	BLAUMAŅA IELA LUDZĀ, LUDZAS NOVADĀ
Stadija	TEHNISKAIS PROJEKTS
Marka	
Būvprojekta VST daļas vadītājs	N.Mukstiņš

RĪGA 2014

BŪVPROJEKTA SASTĀVS

Nr. p./k.	Nosaukums	Marka	Sējums
1	2	3	4

1. VĀJSTRĀVAS DAĻA

VST

SĒJUMS 1

SATURA RĀDĪTĀJS

Nr. p./k.	Nosaukums	Šifrs	Lpp. Nr.
1	2	3	4
1.	Titullapa		1
2.	Būvprojekta sastāvs		2
3.	Satura rādītājs		3
4.	SIA "MKM Engineering" būvkomersanta reģistrācijas apliecība Nr. 7450-R kopija		4
5.	Būvprojekta vadītāja N.Mukstiņa sertifikāta kopija		5
6.	Paskaidrojuma raksts		6
7.	Vispārīgie rādītāji	VST-1	7
8.	Sakaru kabeļa pārslēgšana shēma	VST-2	8
9.	Sakaru tīkla projektējamās trases izvietojuma plāns	VST-3	9
10.	Materiālu specifikācija		10
11.	Darbu apjomi		11

SIA "MKM ENGINEERING" BŪVKOMERSANTA REĢISTRĀCIJAS APLIECĪBA NR.7450-R KOPIJA



BŪVNICĪBAS, ENERĢĒTIKAS UN MĀJOKĻU VALSTS AGENTŪRA

Mucenieku ielā 3, Rīgā, LV-1050 ♦ Tālrunis: 67041900 ♦ Fakss: 67041934 ♦ e-pasts: bema@bema.gov.lv

Rīgā

BŪVKOMERSANTA REĢISTRĀCIJAS APLIECĪBA

izsniegta
sabiedrībai ar ierobežotu atbildību
MKM ENGINEERING

vienotais reģistrācijas numurs : 40103228000

Komersants reģistrēts Būvkomersantu reģistrā 2009. gada 19. jūnijā
(lēmums Nr. 12129) saskaņā ar Ministru kabineta 2003. gada 28. jūnija
noteikumiem Nr.453 "Būvkomersantu reģistrācijas noteikumi"

Būvkomersanta reģistrācijas Nr. 7450-R

Ikgadējais informācijas atjaunošanas datums 19. jūnijs

Atbildīgā amatpersona -
Būvniecības departamenta direktors

E. Pārups



BŪVPROJEKTA VADĪTĀJA N.MUKSTIŅA SERTIFIKĀTA KOPIJA


LATVIJAS DZELZCEĻNIEKU BIEDRĪBA
Reģ. Nr. 40008072064, Dzirnavu ielā 147/3, Rīga, LV-1050
SERTIFICĒŠANAS CENTRS
LATVIA-SC-53-227

SERTIFIKĀTS

Rīga, 25.11.2010.
izsniegšanas datums

35-258
sertifikāta reģistrācijas numurs

Izsniegts: Normunds Mukstiņš 101178-11800
vārds, uzvārds, personas kods

Telekomunikāciju sistēmu un tīklu projektēšana
sertificētā joma

saskaņā ar 20.10.2006. Noteikumi par būvprakses sertifikātu piešķiršanu, izmantošanu,
derīguma termiņa pagarināšanu un anulēšanu un 09.07.2007. Profesionālās kvalifikācijas
prasības Telekomunikāciju sistēmu un tīklu būvspeciālistiem

5 gadi
derīguma termiņš

LDzB SC izpilddirektore Z. Lūciņa

Sadarbībā ar  LATVIJAS TELEKOMUNIKĀCIJU ASOCIĀCIJU

Telekomunikāciju sistēmas un
tīklu būvspeciālistu
sertificēšanas grupas vadītājs Ā.Jākobsons

Sertifikātu var anulēt, ja to izmanto neatbilstoši noteikumiem


dib. 1920. g.
SERTIFICĒŠANAS CENTRS

PASKAIDROJOŠAIS RAKSTS

1. „Blaumaņa iela posmā no Biržas ielas līdz Jelgavas ielai, Ludzā” vājstrāvas daļas tehniskais projekts izstrādāts, pamatojoties uz SIA „Lattelecom” izsniegtajiem tehniskiem noteikumiem Nr.37.7-5/57/126.

2. Darba rasējums izstrādāts pamatojoties uz Pasūtītāja piedāvāto tehn. risinājumu, kā arī saskaņā ar LR Likuma par Telekomunikācijām 19. panta „Telekomunikāciju tīklu ierīkošanas un ekspluatācijas vispārīgo noteikumu” p.p.2,3,5 norādītajām prasībām veicot telekomunikāciju tīklu un sadales ierīču izbūvi.

3. Darba rasējumi saskaņoti ar visām inženiertīklu ekspluatācijas un citām ieinteresētajām organizācijām.

CELTNIECĪBAS DARBI

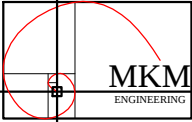
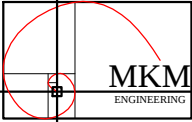
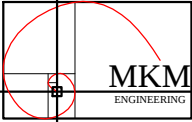
Kanalizācijas celtniecību veikt 0.8 m dziļumā ar caurulēm D=100mm.

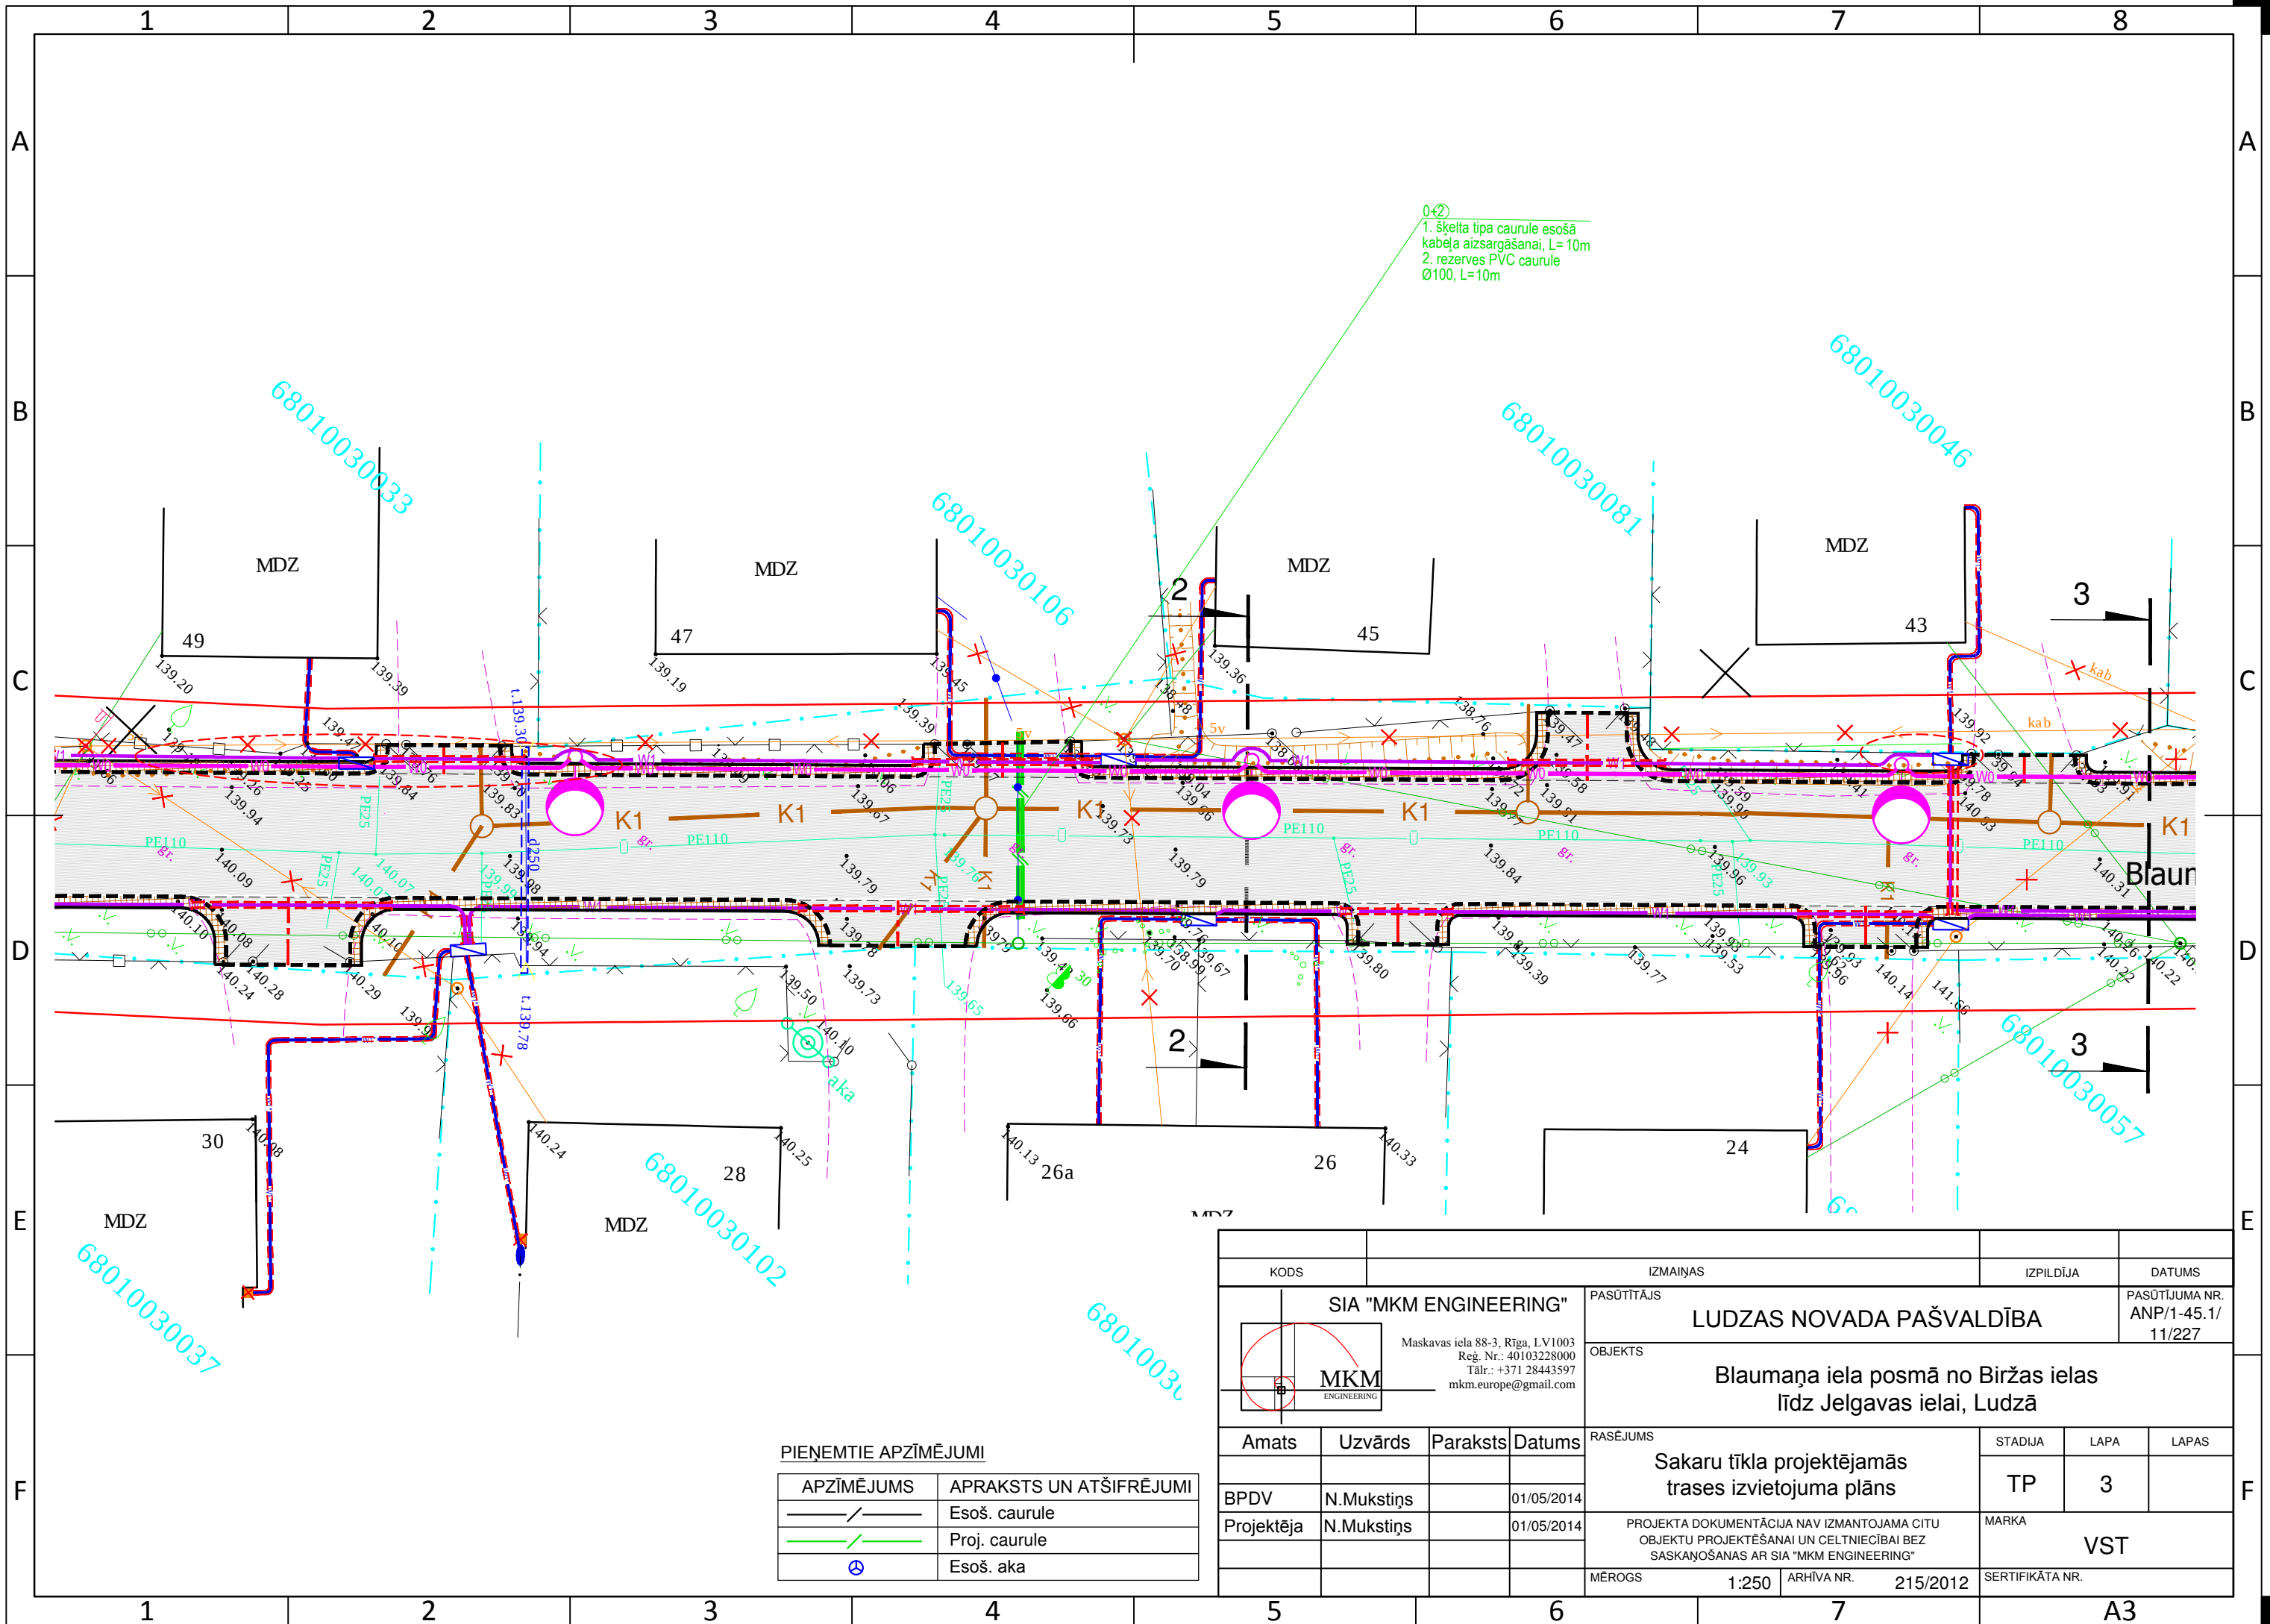
Darba projektā paredzēts:

- aizsargāt esošo sakaru kabeli gruntī no staba T6/7 līdz Blaumaņa 47 ar šķelta tipa cauruli;
- jaunās PVC caurules d=100mm ieguldīšana no staba T6/7 līdz Blaumaņa 47.

Sastādīja:

N.Mukstiņš

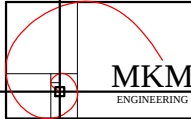
1	2	3	4	5	6	7	8	
A	OBJEKTA IZVIETOJUMA SHĒMA  — projektējamais ielas posms				PASKAIDROJOŠAIS RAKSTS 1. „Blaumaņa iela posmā no Biržas ielas līdz Jelgavas ielai, Ludzā” vājstrāvas daļas tehniskais projekts izstrādāts, pamatojoties uz SIA „Lattelecom” izsniegtajiem tehniskiem noteikumiem Nr.37.7-5/57/126. 2. Darba rasējums izstrādāts pamatojoties uz Pasūtītāja piedāvāto tehn. risinājumu, kā arī saskaņā ar LR Likuma par Telekomunikācijām 19. panta „Telekomunikāciju tīklu ierīkošanas un ekspluatācijas vispārīgo noteikumu” p.p.2,3,5 norādītajām prasībām veicot telekomunikāciju tīklu un sadales ierīču izbūvi. 3. Darba rasējumi saskaņoti ar visām inženiertīklu ekspluatācijas un citām ieinteresētajām organizācijām. CELTNIECĪBAS DARBI Kanalizācijas celtniecību veikt 0.8 m dziļumā ar caurulēm D =100mm. Darba projektā paredzēts: - aizsargāt esošo sakaru kabeli gruntī no staba T6/7 līdz Blaumaņa 47 ar šķelta tipa cauruli; - jaunas PVC caurules d=100mm ieguldīšana no staba T6/7 līdz Blaumaņa 47.				A	
B									B	
C									C	
D	VST DAĻAS RASĒJUMU SASTĀVS <table><tr><td>Marka Nr.</td><td>Nosaukums</td><td>Piezīmes</td></tr><tr><td></td><td>ELT - Elektroapgādes daļa</td><td></td></tr><tr><td>VST - 1</td><td>Vispārīgie rādītāji</td><td>b/m</td></tr><tr><td>VST - 2</td><td>Sakaru kabeļa pārslēgšana shēma</td><td>b/m</td></tr><tr><td>VST - 3</td><td>Sakaru tīkla projektējamās trases izvietojuma plāns</td><td>M 1:250</td></tr></table> ŠĪ BŪVPROJEKTA "VST" DAĻAS RISINĀJUMI ATBILST LATVIJAS BŪVNORMATĪVIEM, KĀ ARĪ CITU NORMATĪVO AKTU PRASĪBĀM. BŪVPROJEKTA DAĻAS VADĪTĀJS: N.Mukstīns (vārds, uzvārds) 35-258 (datums) 01.05.2014 (paraksts)				Marka Nr.	Nosaukums	Piezīmes		ELT - Elektroapgādes daļa		VST - 1	Vispārīgie rādītāji	b/m	VST - 2	Sakaru kabeļa pārslēgšana shēma	b/m	VST - 3	Sakaru tīkla projektējamās trases izvietojuma plāns	M 1:250					D	
Marka Nr.	Nosaukums	Piezīmes	
	ELT - Elektroapgādes daļa	
VST - 1	Vispārīgie rādītāji	b/m	
VST - 2	Sakaru kabeļa pārslēgšana shēma	b/m	
VST - 3	Sakaru tīkla projektējamās trases izvietojuma plāns	M 1:250	
E					<table><tr><td>KODS</td><td colspan="3">IZMAIŅAS</td><td>IZPILDĪJA</td><td>DATUMS</td></tr><tr><td>  SIA "MKM ENGINEERING" Maskavas iela 88-3, Rīga, LV1003 Reģ. Nr.: 40103228000 Tālr.: +371 28443597 mkm.europe@gmail.com </td><td colspan="3">PASŪTĪTĀJS</td><td colspan="2">LUDZAS NOVADA PAŠVALDĪBA</td><td>PASŪTĪJUMA NR. ANP/1-45.1/ 11/227</td></tr><tr><td colspan="4">OBJEKTS</td><td colspan="3">Blaumaņa iela posmā no Biržas ielas līdz Jelgavas ielai, Ludzā</td></tr><tr><td>Amats</td><td>Uzvārds</td><td>Paraksts</td><td>Datums</td><td>RASĒJUMS</td><td>STADIJA</td><td>LAPA</td><td>LAPAS</td></tr><tr><td></td><td></td><td></td><td></td><td rowspan="3">Vispārīgie rādītāji</td><td rowspan="3">TP</td><td rowspan="3">1</td><td rowspan="3"></td></tr><tr><td>BPDV</td><td>N.Mukstīns</td><td></td><td>01/05/2014</td></tr><tr><td>Projektēja</td><td>N.Mukstīns</td><td></td><td>01/05/2014</td></tr><tr><td colspan="4"></td><td>PROJEKTA DOKUMENTĀCIJA NAV IZMANTOJAMA CITU OBJEKTU PROJEKTĒŠANAI UN CELTNIECĪBAI BEZ SASKAŅOŠANAS AR SIA "MKM ENGINEERING"</td><td colspan="3">MARKA VST</td></tr><tr><td colspan="4"></td><td>MĒROGS</td><td>b/m</td><td>ARHĪVA NR.</td><td>215/2012</td><td>SERTIFIKĀTA NR.</td></tr></table>				KODS	IZMAIŅAS			IZPILDĪJA	DATUMS	 SIA "MKM ENGINEERING" Maskavas iela 88-3, Rīga, LV1003 Reģ. Nr.: 40103228000 Tālr.: +371 28443597 mkm.europe@gmail.com	PASŪTĪTĀJS			LUDZAS NOVADA PAŠVALDĪBA		PASŪTĪJUMA NR. ANP/1-45.1/ 11/227	OBJEKTS				Blaumaņa iela posmā no Biržas ielas līdz Jelgavas ielai, Ludzā			Amats	Uzvārds	Paraksts	Datums	RASĒJUMS	STADIJA	LAPA	LAPAS					Vispārīgie rādītāji	TP	1		BPDV	N.Mukstīns		01/05/2014	Projektēja	N.Mukstīns		01/05/2014					PROJEKTA DOKUMENTĀCIJA NAV IZMANTOJAMA CITU OBJEKTU PROJEKTĒŠANAI UN CELTNIECĪBAI BEZ SASKAŅOŠANAS AR SIA "MKM ENGINEERING"	MARKA VST							MĒROGS	b/m	ARHĪVA NR.	215/2012	SERTIFIKĀTA NR.	E
KODS	IZMAIŅAS			IZPILDĪJA	DATUMS	
 SIA "MKM ENGINEERING" Maskavas iela 88-3, Rīga, LV1003 Reģ. Nr.: 40103228000 Tālr.: +371 28443597 mkm.europe@gmail.com	PASŪTĪTĀJS			LUDZAS NOVADA PAŠVALDĪBA		PASŪTĪJUMA NR. ANP/1-45.1/ 11/227	
OBJEKTS				Blaumaņa iela posmā no Biržas ielas līdz Jelgavas ielai, Ludzā	
Amats	Uzvārds	Paraksts	Datums	RASĒJUMS	STADIJA	LAPA	LAPAS	
				Vispārīgie rādītāji	TP	1	
BPDV	N.Mukstīns		01/05/2014	
Projektēja	N.Mukstīns		01/05/2014	
				PROJEKTA DOKUMENTĀCIJA NAV IZMANTOJAMA CITU OBJEKTU PROJEKTĒŠANAI UN CELTNIECĪBAI BEZ SASKAŅOŠANAS AR SIA "MKM ENGINEERING"	MARKA VST	
				MĒROGS	b/m	ARHĪVA NR.	215/2012	SERTIFIKĀTA NR.	
F									F	
1	2	3	4	5	6	7	8	



0+2
1. šķelta tipa caurule esošā
kabeļa aizsargāšanai, L=10m
2. rezerves PVC caurule
Ø100, L=10m

PIENĒMTIE APZĪMĒJUMI

APZĪMĒJUMS	APRAKSTS UN ATŠIFRĒJUMI
—/—	Esoš. caurule
—/—	Proj. caurule
⊗	Esoš. aka

KODS	IZMAIŅAS	IZPILDĪJA	DATUMS
 SIA "MKM ENGINEERING" Maskavas iela 88-3, Rīga, LV1003 Reģ. Nr.: 40103228000 Tālr.: +371 28443597 mkm.europe@gmail.com	PASŪTĪTĀJS LUDZAS NOVADA PAŠVALDĪBA	PASŪTĪJUMA NR. ANP/1-45.1/ 11/227	
	OBJEKTS Blaumaņa iela posmā no Biržas ielas līdz Jelgavas ielai, Ludzā		
Amats	Uzvārds	Paraksts	Datums
BPDV	N.Mukstiņš		01/05/2014
Projektēja	N.Mukstiņš		01/05/2014
RASĒJUMS Sakarū tīkla projektējamās trases izvietojuma plāns		STADIJA TP	LAPA 3
PROJEKTA DOKUMENTĀCIJA NAV IZMANTOJAMA CITU OBJEKTU PROJEKTĒŠANAI UN CELTNIECĪBAI BEZ SASKAŅOŠANAS AR SIA "MKM ENGINEERING"		MARKA VST	LAPAS
MĒROGS 1:250	ARHĪVA NR. 215/2012	SERTIFIKĀTA NR.	