


1. STĀVA PLĀNS M 1 : 100

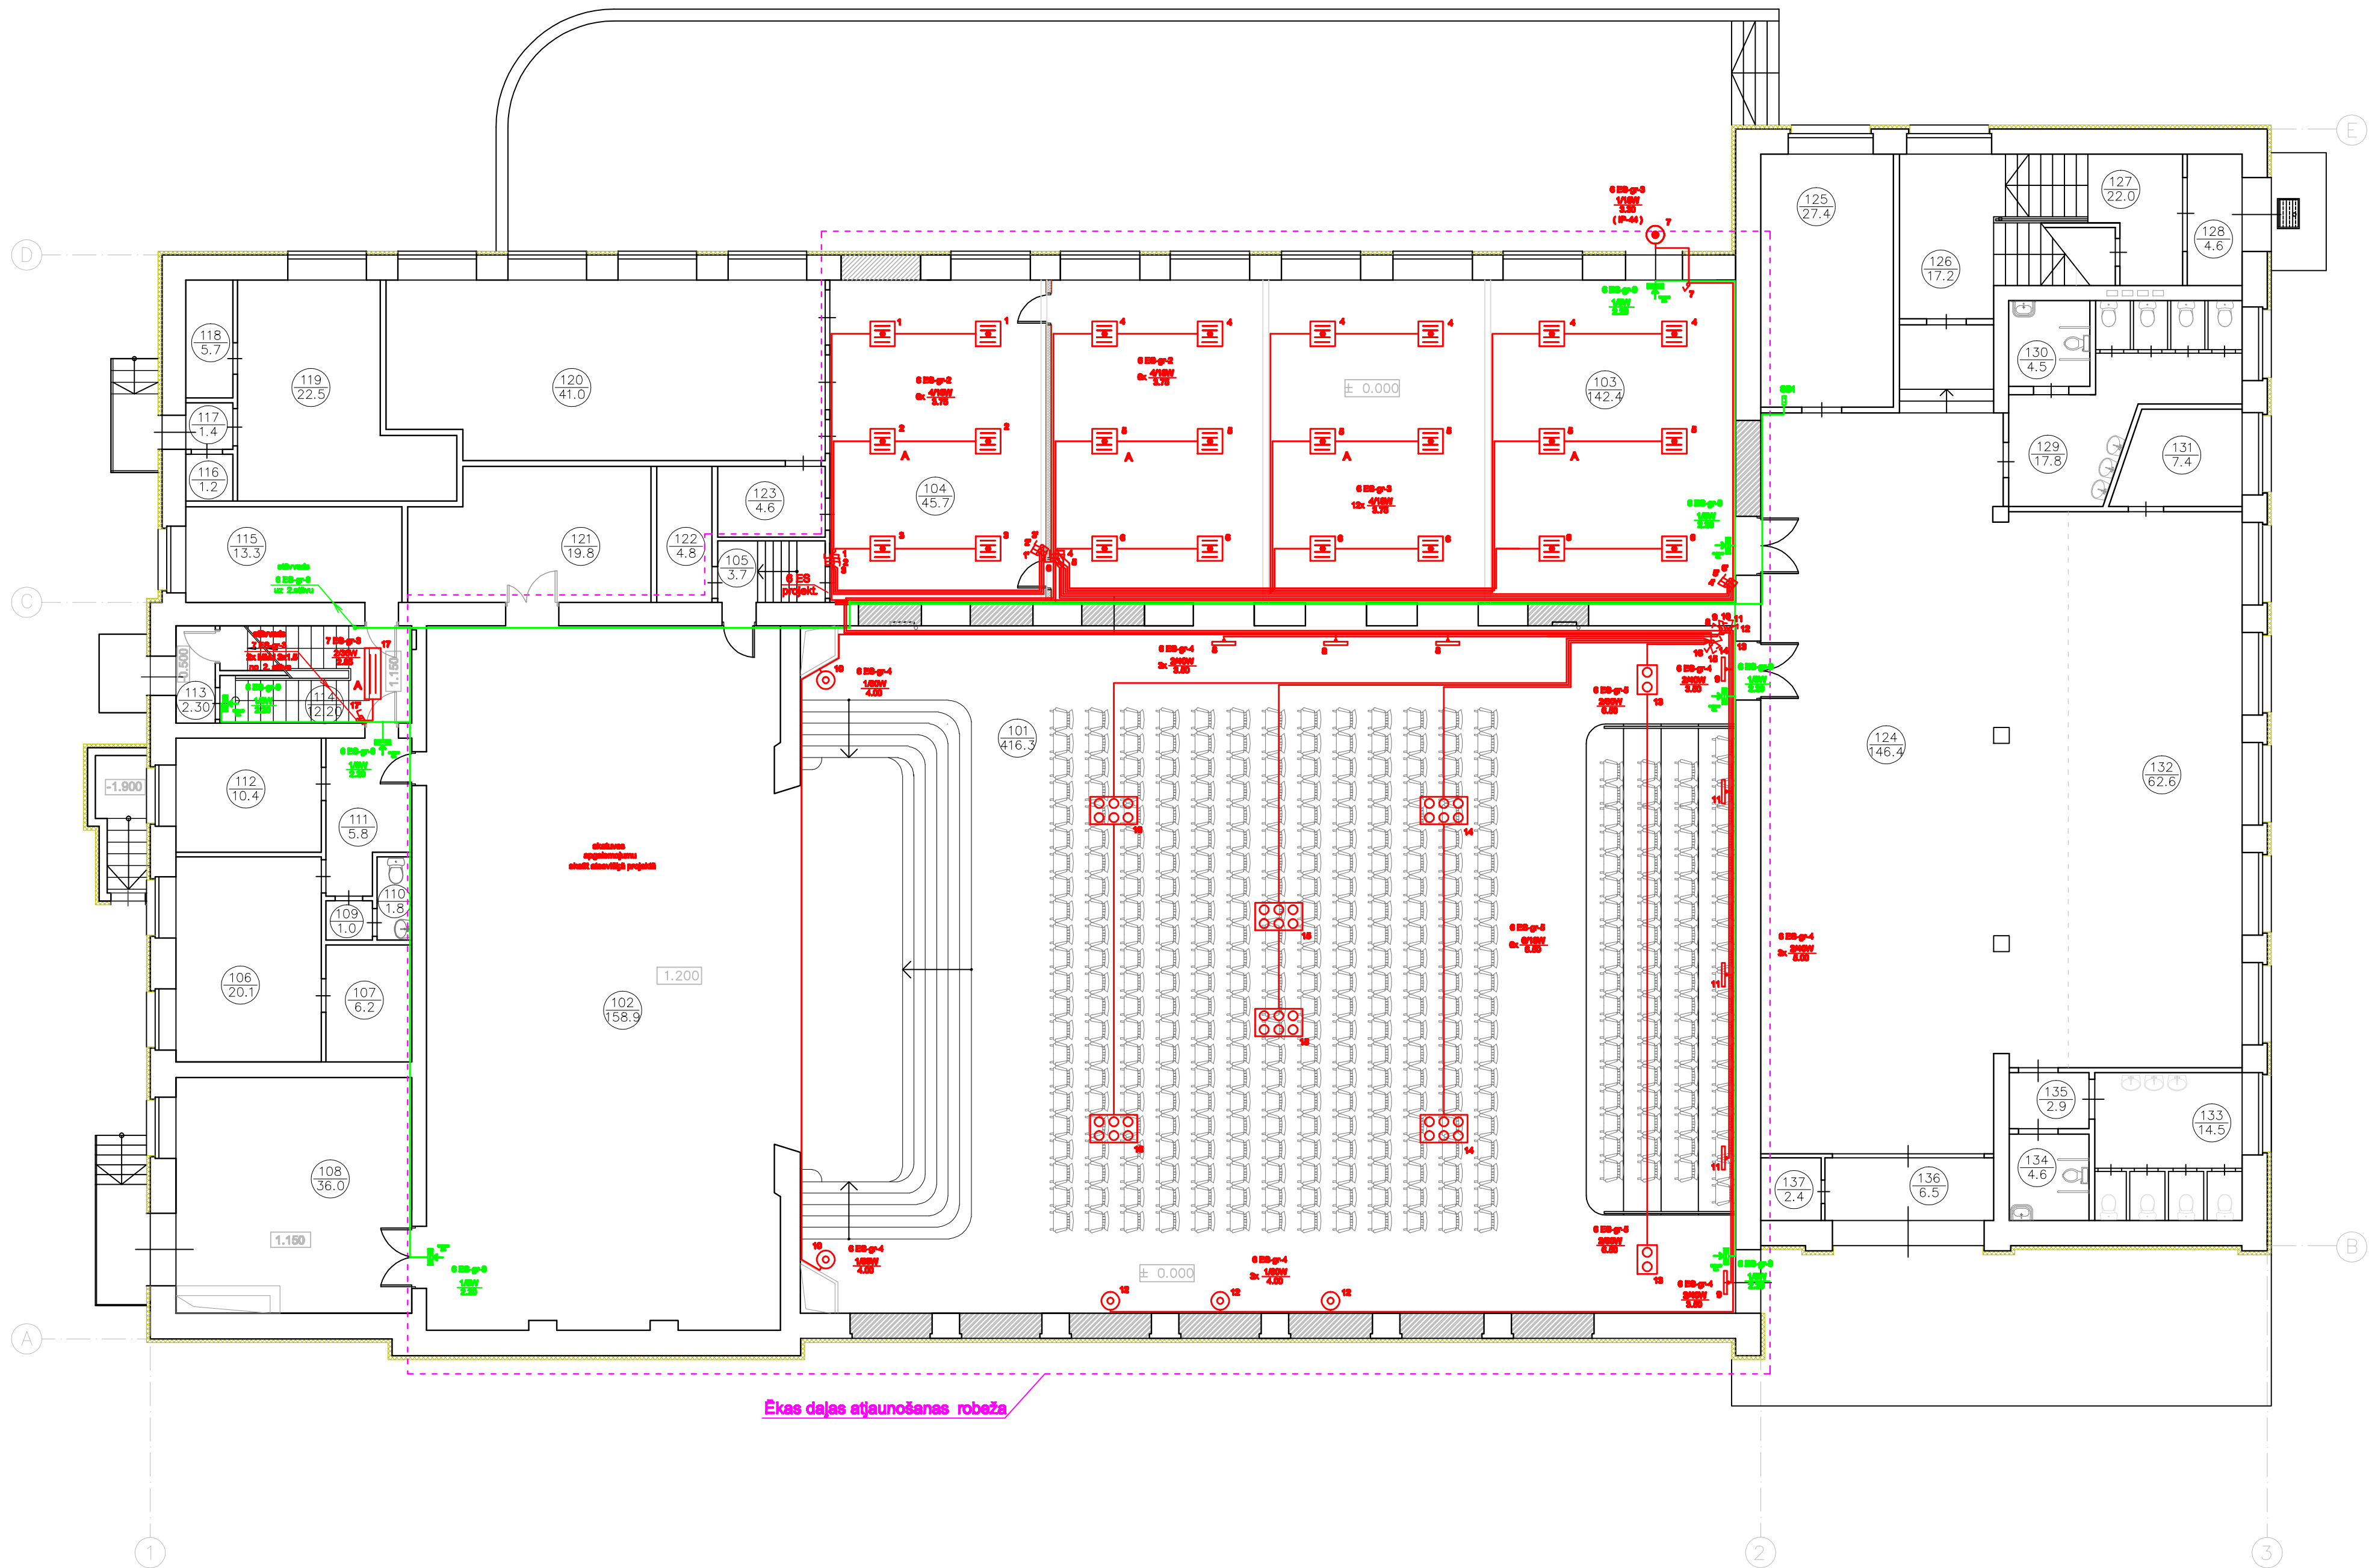

1.STĀVA TELPU EKSPĻIKĀCIJA


Nr.nr.	Telpas nosaukums	Plašība m²	Piezīmes
101	Skatnāļu zāle	416.30	
102	Skatuve	168.90	
103	Mezli zāle	142.40	
104	Tehnisks telpa	45.70	
105	Telpa	3.70	
106	Aktieru telpa	20.10	
107	Pašitelpa	6.20	
108	Pašitelpa	36.00	
109	Priekštelpa	1.00	
110	Tualetes	1.80	
111	Galēnība	5.80	
112	Aktieru telpa	10.40	
113	Vēģeris	2.30	
114	Kāpņu telpa	12.20	
115	Telpa	13.30	
116	Pielikamais	1.20	
117	Vēģeris	1.40	
118	Pašitelpa	5.70	
119	Virtuve	22.50	
120	Zāle	41.00	
121	Telpa	19.80	
122	Telpa	4.80	
123	Telpa	4.80	
124	Halle	148.40	
125	Telpa	27.40	
126	Galēnība	17.20	
127	Kāpņu telpa	22.00	
128	Vēģeris	4.6	
129	Tualetes elevatārs	17.8	
130	Tualetes (Lak.čivēkiem ar īpašām vajadzībām)	4.5	
131	Telpa	7.4	
132	Garderobe	62.6	
133	Tualetes vīriešiem	14.5	
134	Tualetes (Lak.čivēkiem ar īpašām vajadzībām)	4.6	
135	Priekštelpa	2.9	
136	Vēģeris	6.5	
137	Pielikamais	2.4	
KOPĀ:		1317.9	
Lsk. atjaunošanā ēkas daļa:		767.0	

PIEZĪMES

1. EI. Instalāciju izbūvēt ar kabeli MMJ:
 - a. EI. Instalāciju montēt sākot instalējot to tukšstienā, zem apmetuma un aiz plekarnajiem griestiem.
 - b. Kabeļu pārejas cauri sienām izpildīt vīņplakst caurulē.
 - c. Stāvvadu el. kabeļus montēt plastmasas aizsargcaurulē.
 - d. Kabeļu trases plānā pārādītās nosedīt, precīzīt montāžas laikā, ņemot vērā sanitārisko caurvadu un vēdināšanas ierīču izvietošanu.
2. Elektroiekārtu uzstādīšanas augstums:
 - a. Sadedl 6 ES montēt 1.70 m augstumā no tīrās grīdas (līdz sades augšdaļai).
 - b. Slēdzus montēt 1.00 m augstumā no tīrās grīdas (ņņemot slēdzus kuriem ir atsevišķi norādīts uzstādīšanas augstums) sākt zem apmetuma.
3. Visas atzīmes un izmērus precīzīt uz vietas.

Apgaismojuma aprēķins izdarīts ar datorprogramu " DIALux " un atbilst Eiropas normām.

EVAKUĀCIJAS ZĪMES " IZEJA " VADĪBAS SHĒMA

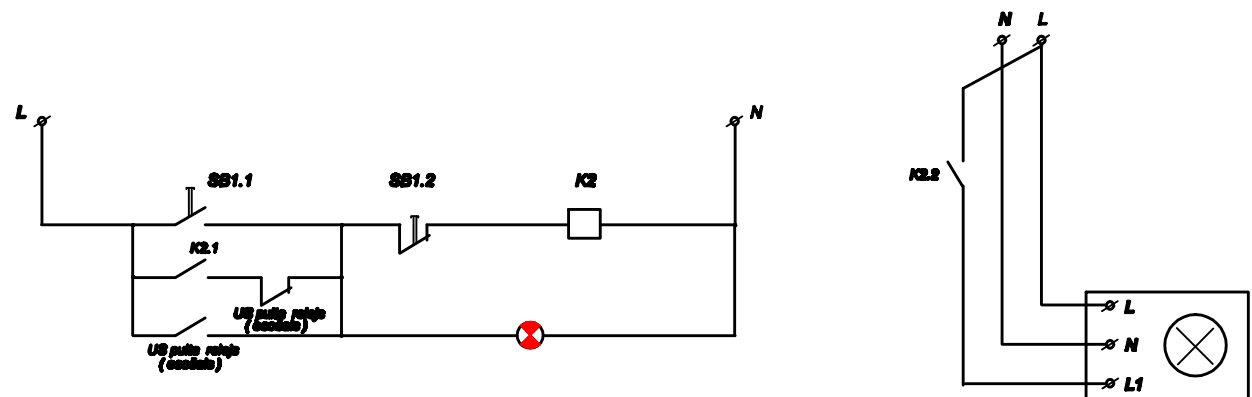

Projekts izstrādāts pamot vērā " AS " Komunālprojekts " 2010.gadā izstrādāto " Ludzas tautas nama vienkāršota renovācija " (pasūt. Nr. 10 - 34 - 032) tehniskā projekta risinājumus.

KOMUNĀLPROJEKTS				Ludzas kultūras nama ēkas daļas atjaunošana			
BŪVKONSTRUKTĀ				Stacijas ielā 41, Ludzā			
1. stāva apgaismojuma tīkla plāns							
Projekta Nr.				15 - 34 - 004			
Izstrādāja				Mērogs			
Atb. ing. Nr.				1:100			
				Lapas Nr.			
				EL - 13			