


1. STĀVA PLĀNS M 1 : 100

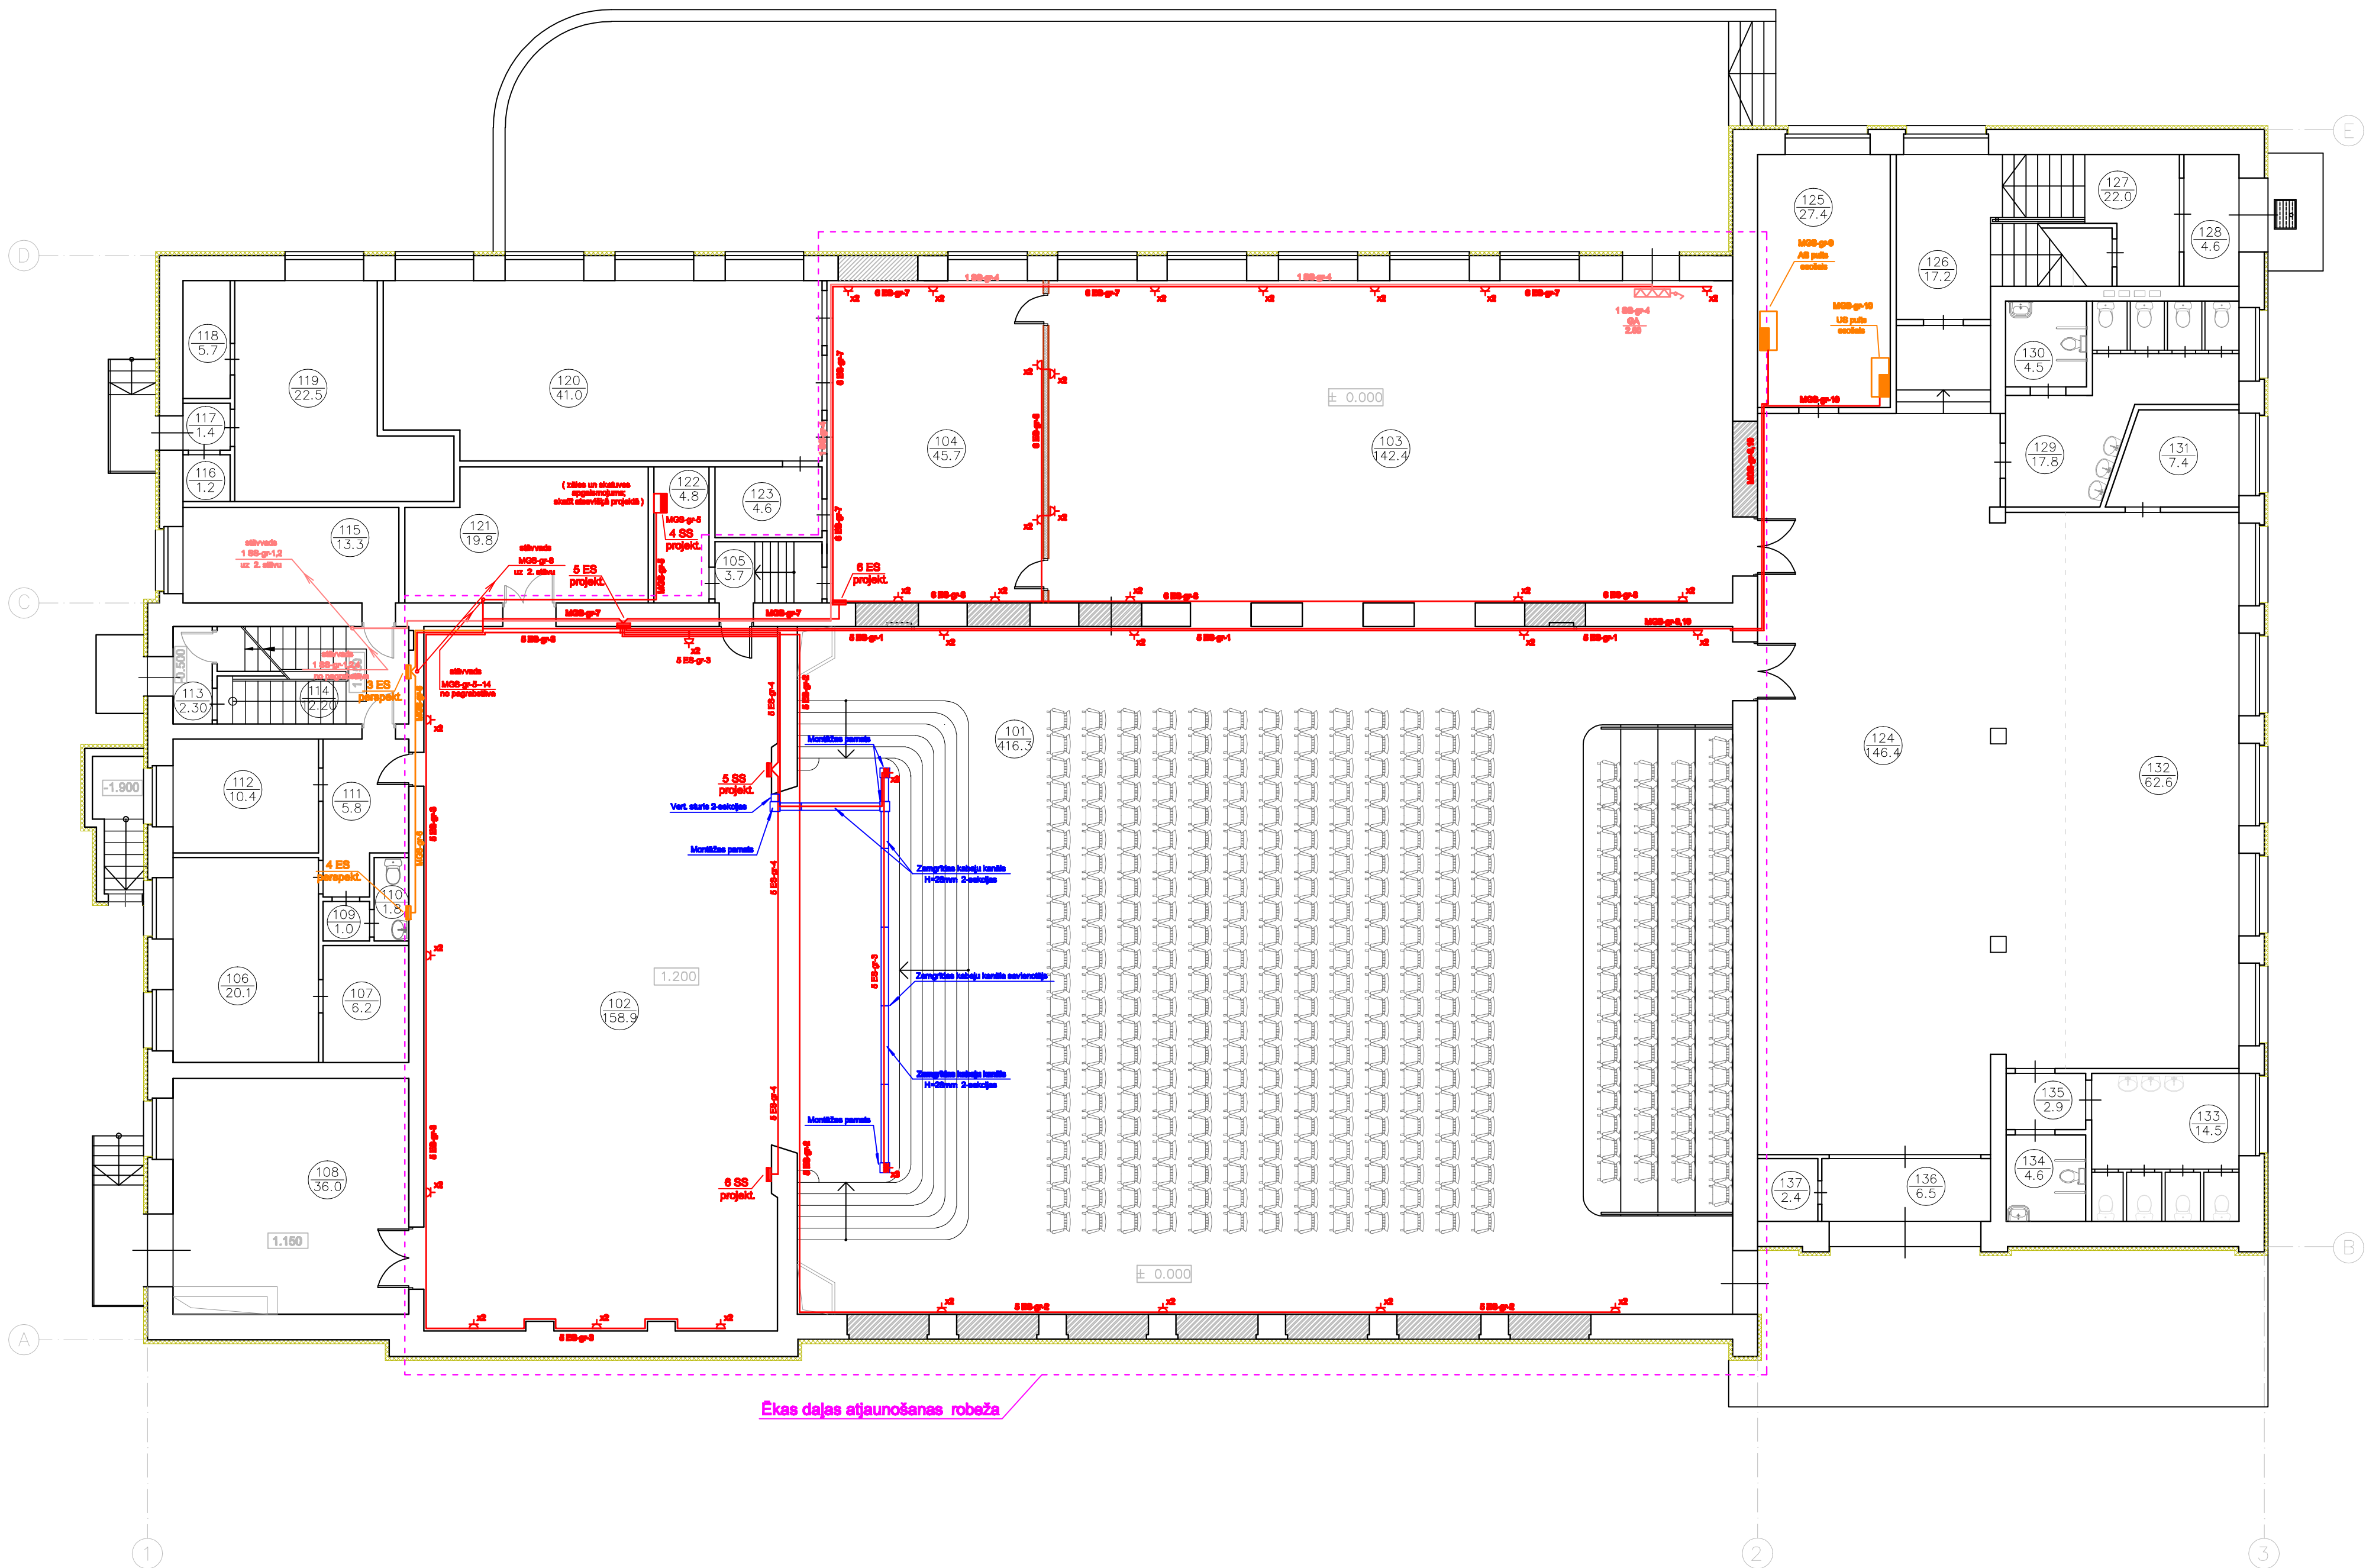

1.STĀVA TELPU EKSPLIKĀCIJA			
Nr.pl.	Telpas nosaukums	Pietība m²	Piezīmes
101	Skatnāļu zāle	416.30	
102	Skatuve	158.90	
103	Mazā zāle	142.40	
104	Tehniskā telpa	45.70	
105	Telpa	3.70	
106	Aktieru telpa	20.10	
107	Pallīgtelpa	6.20	
108	Pallīgtelpa	36.00	
109	Priekštelpa	1.00	
110	Tualetes	1.80	
111	Galēnība	5.80	
112	Aktieru telpa	10.40	
113	Vājtveris	2.30	
114	Kāpņu telpa	12.20	
115	Telpa	13.30	
116	Pielikamais	1.20	
117	Vājtveris	1.40	
118	Pallīgtelpa	5.70	
119	Virtuve	22.50	
120	Zāle	41.00	
121	Telpa	19.80	
122	Telpa	4.80	
123	Telpa	4.80	
124	Halle	146.40	
125	Telpa	27.40	
126	Galēnība	17.20	
127	Kāpņu telpa	22.00	
128	Vājtveris	4.6	
129	Tualetes sievietēm	17.8	
130	Tualetes (Lek.cilvēkiem ar īpašām vajadzībām)	4.5	
131	Telpa	7.4	
132	Garderobe	62.6	
133	Tualetes vīriešiem	14.5	
134	Tualetes (Lek.cilvēkiem ar īpašām vajadzībām)	4.6	
135	Priekštelpa	2.9	
136	Vājtveris	6.5	
137	Pielikamais	2.4	
KOPĀ:		1317.9	
Lek. atjaunošanā ēkas daļa:		767.0	

PIEZĪMES

- El. instalāciju izbūvēt ar kabeli MMJ:
 - El. instalāciju montēt slēpti instalējot to tukšsienās, zem apmetuma un aiz plekaramajiem griestiem.
 - Kabeļu pārejas cauri sienām izpildīt vinilplāsta caurulēs.
 - Stāvvadu el. kabeļus montēt plastmasas aizsargcaurulēs.
 - Kabeļu trases plānās parādītas nosacīti, precīzēt montāžas laikā, ņemot vērā santehniko caurijvedu un vēdināšanas ierīču izvietojumu.
- Elektroiekārtu uzstādīšanas augstums:
 - Sadeles 4 SS, 6 SS, 6 SS, 5 ES un 6 ES montēt 1.70 m augstumā no tīrās grīdas (līdz sadeles augšdaļai).
 - Sienas kontaktus montēt 0.30 m augstumā no tīrās grīdas (izņemot sienas kontaktus kuriem ir atsevišķi norādīts uzstādīšanas augstums) slēpti zem apmetuma.
- Visas atzīmes un izmērus precīzēt uz vietās.

Projekts izstrādāts pamot vērā AS "Komunālprojekts" 2010.gadā izstrādāto "Ludzas tautas nama vienkāršota renovācija" (pasūl. Nr. 10 - 34 - 032) tehniskā projekta risinājumus.

KOMUNĀLPROJEKTS BUVKOMERSANTA REģISTRĀCIJAS Nr. R				Izstrādātais nosaukums: Ludzas kultūras nama ēkas daļas atjaunošana Stacijas ielā 41, Ludzā			
Amats: Uzdevums: Pasākums: Datums:				Lapas numurs: 1. stāva spēka tīkla plāns			
Izstrādāja: T. Germane				Projektēšanas Nr.: 15 - 34 - 004		Mēroga: 1:100	
Auk. mēģ.Nr.				Balstījums: TP		Lapas Nr.: EL - 9	
						Lapas sk.: 16	