

PROJEKTA APZĪMĒJUMI:

Caurtekas novietojums, atrašanās vieta


Nobrukutves novietojums, virziens, atrašanās vieta

Caurtekas novietojums, galvenie parametri


Plastmasas caurtekas uzstādīšana
Ø1000mm,
Hiet=170.40, L=12m

- PIEZĪMES:
- Izmēri doti metros.
 - Augstumi doti LAS-2000.5 sistēmā.
 - Izbūvējot nobrukutves un pieslēgumus, jāpieslēdzas pie esošajām atzīmēm, ja projekta nav norādīts citādi.
 - Nobrukutuvu pietāžu precizēt uz vietas dabā.
 - Veicot būvdarbus, ievērot visas pazemes komunikāciju aizsardzības prasības!
 - Būvdarbus komunikāciju tuvumā veikt komunikāciju turētāju pārstāvju klātbūtnē!
 - Veicot būvdarbus koku, koku sakņu tuvumā, paredzēt koku aizsardzības pasākumus, tiešā koku tuvumā, būvdarbus veikt ar roku darbu bez mehānismu pielietošanas.

B			
A			
KODS		IZMAIŅAS	IZM. IZDARĪJA
DARBA RASEJUMS BŪVNIECĪBAI			
IESPRIEKŠĒJS MATERIĀLS APSTIPRINĀŠANAI			
RASEJUMĀ AR ROKU VEIKTAS IZMAIŅAS IR SPĒKĀ, JA APLIECINĀTAS AR BŪVPROJEKTA VADĪTĀJA PARAKSTU.			
PROJEKTĒTĀJS:			
SIA "GLOBAL PROJECT", BIEŠU IELA 5-2, RĪGA, LV-1004			
Tālrunis: +371 26134910, e-pasts: info@globalproject.lv			
PASŪTĪTĀJS:			
LUDZAS NOVADA PAŠVALDĪBA		PASŪT.NR.	
			I-082/2016
BŪVOBĒKTS:		FAILA NOS.	
PAŠVALDĪBAS CEĻA VITKUPOVA - ZAPĀNĪ PŪREŅU PAGASTĀ PĀRBŪVE		Vitkupova - Zapani.dwg	
		ARHĪVA NR.	
			I-082/2016
BŪVE:		DATUMS	
PAŠVALDĪBAS CEĻS VITKUPOVA - ZAPĀNĪ			12.09.2016.
RASEJ. NOSAUKUMS		STADIJA	
GARENPROFILS		BP	
		MĒROGS	
		H1:1000;V1:100	
BŪVPROJ. DAĻ., VAD.		DAĻA	
H. RUTKOVSKIS		RAS.NR. N.	
IZSTRĀDĀJA:			
H. RUTKOVSKIS			
		TS-2	1/4

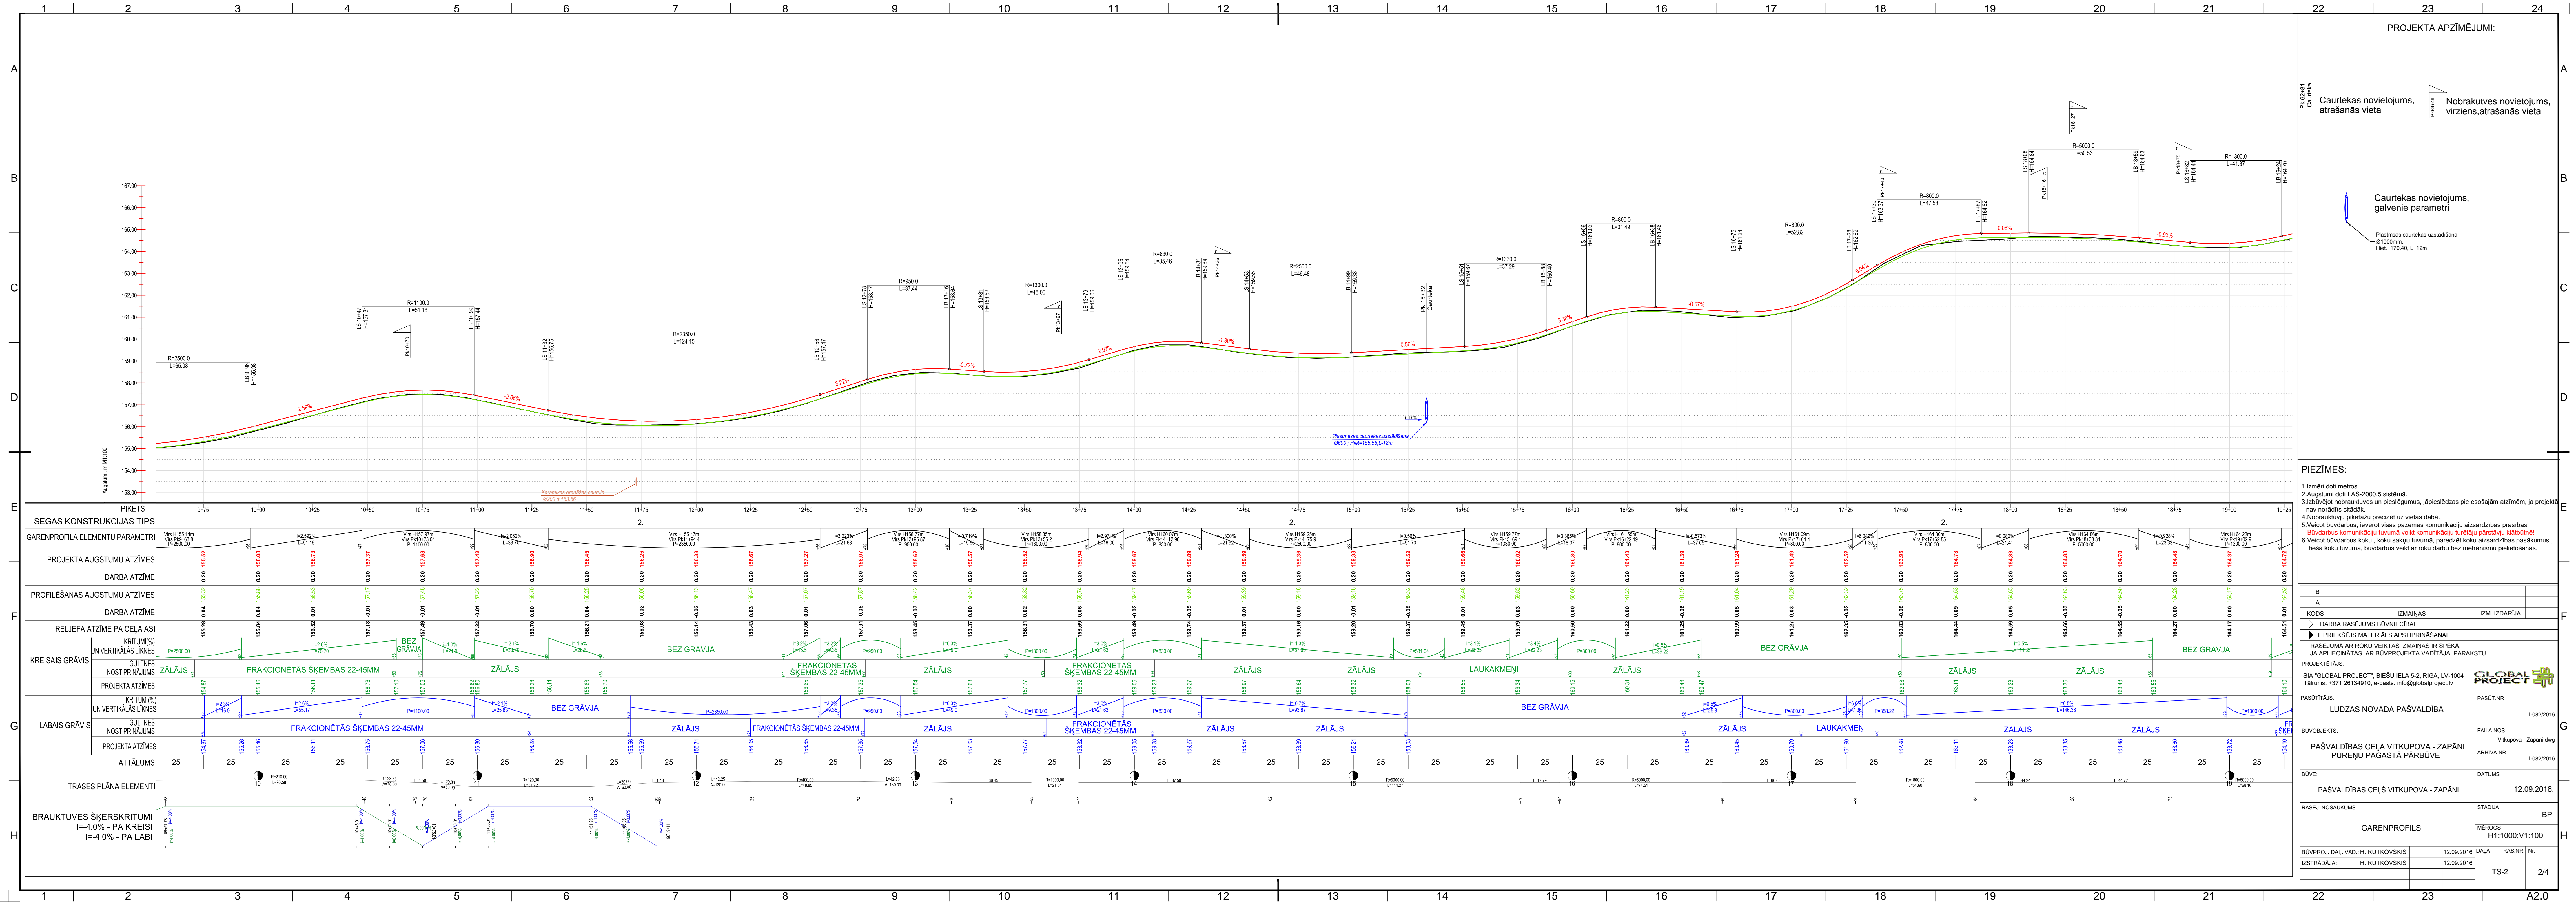


PROJEKTA APZĪMĒJUMI:

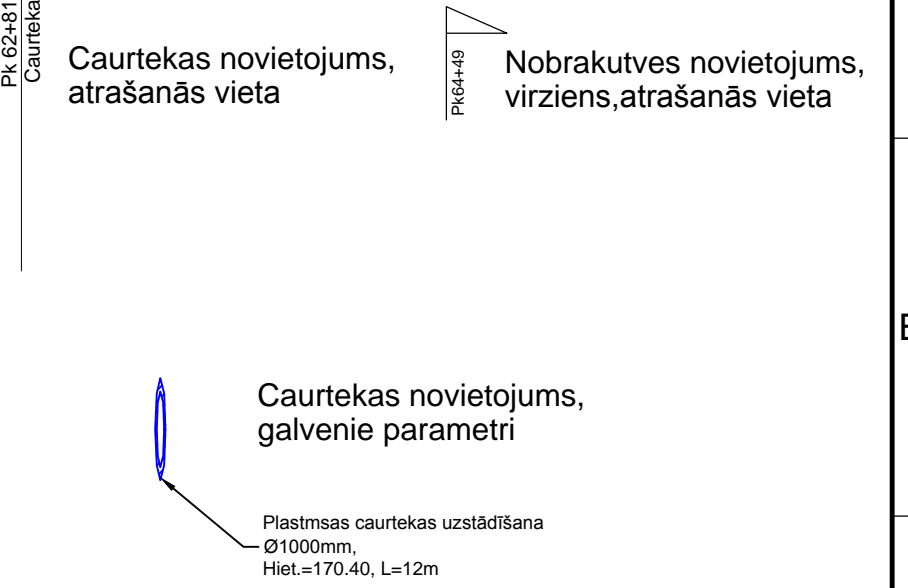

- PIEZĪMES:**
- Izmēri doti metros.
 - Augstumi doti LAS-2000.5 sistēmā.
 - Izstrādājot nobrukutves un pieslēgumus, jāpieslēdzas pie esošajām atzīmēm, ja projekts nav norādījis citādi.
 - Nobrukutviņu pietikāžu precizēt uz vietas dabā.
 - Veicot būvdarbus, ievērot visas pazemes komunikāciju aizsardzības prasības!
 - Būvdarbus komunikāciju tuvumā veikt komunikāciju turētāju pārstāvju klātbūtnē!
 - Veicot būvdarbus koku, koku sakņu tuvumā, paredzēt koku aizsardzības pasākumus, tiešā koku tuvumā, būvdarbus veikt ar roku darbu bez mehānismu pielietojanas.

B			
A			
KODS	IZMAIŅAS	IZM. IZDARĪJA	
DARBA RASEJUMS BŪVNIECĪBAI			
IEPRIEKŠĒJS MATERIĀLS APSTIPRINĀŠANAI			
RASEJUMĀ AR ROKU VEIKTAS IZMAIŅAS IR SPĒKĀ, JA APLIECINĀTAS AR BŪVPROJEKTA VADITĀJA PARAKSTU.			
PROJEKTĒTĀJS:			
SIA "GLOBAL PROJECT", BIEŠU IELA 6-2, RĪGA, LV-1004			
Tālrunis: +371 26134910, e-pasts: info@globalproject.lv			
PASŪTĪTĀJS:		PASŪT.NR.	
LUDZAS NOVADA PAŠVALDĪBA		I-082/2016	
BŪVOBJEKTS:		FAILA NOS.	
PAŠVALDĪBAS CEĻA VITKUPOVA - ZAPĀNĪ PŪREŅU PAGASTĀ PĀRBŪVE		Vikupova - Zapani.dwg	
BŪVE:		ARHĪVA NR.	
PAŠVALDĪBAS CEĻS VITKUPOVA - ZAPĀNĪ		I-082/2016	
RASEJ. NOSAUKUMS		DATUMS	
GARENPROFĪLS		12.09.2016.	
BŪVPROJ. DAĻ. VAD.		STADIJA	
H. RUTKOVSKIS		BP	
IZSTRĀDĀJA:		MĒROGS	
H. RUTKOVSKIS		H1:1000;V1:100	
		DALA	
		RAS.NR. N.	
		TS-2	
		2/4	

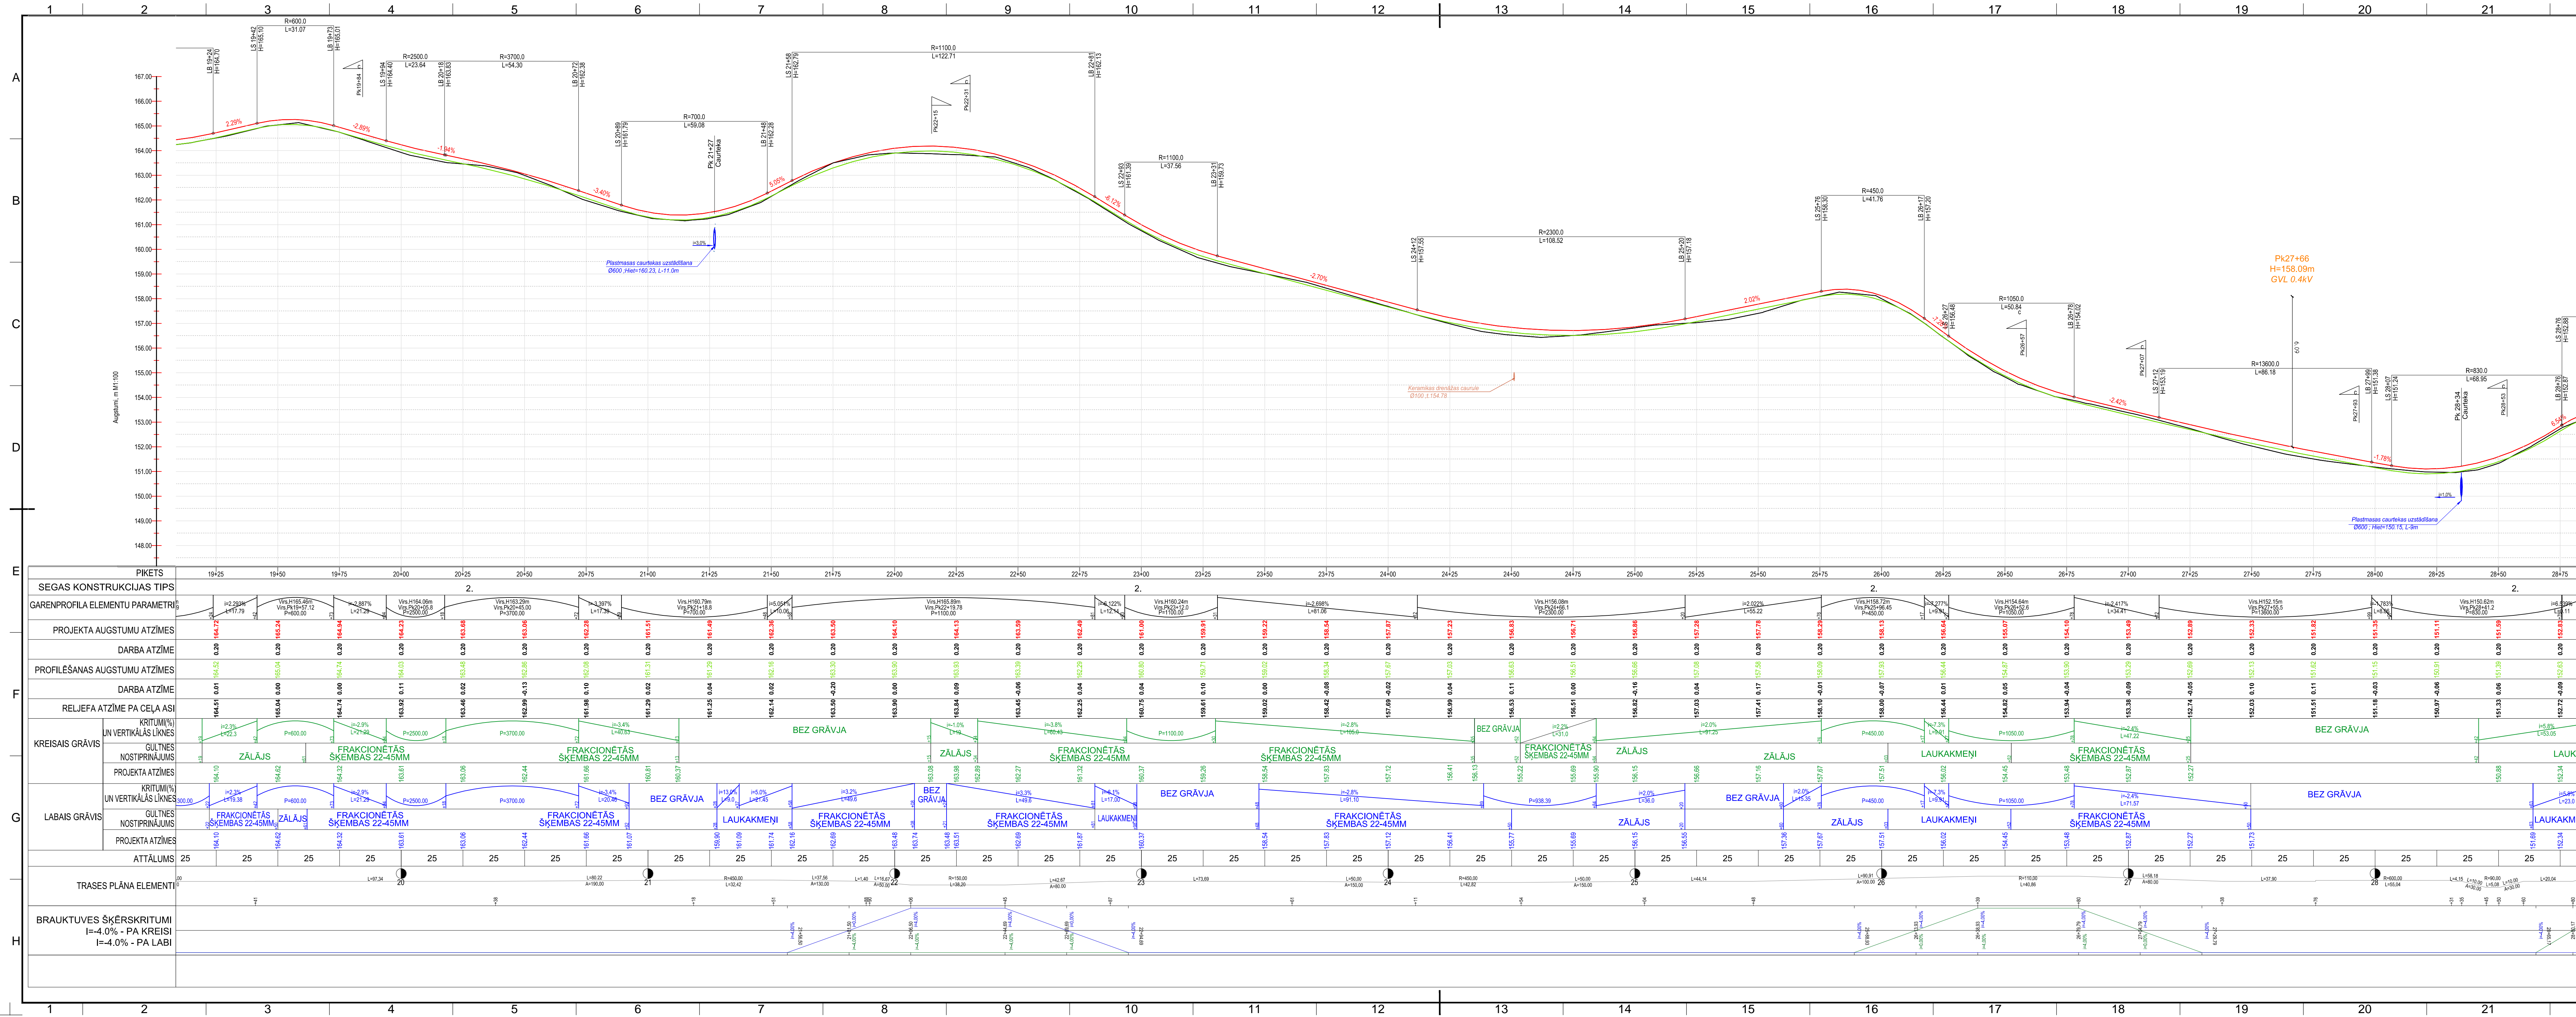

PROJEKTA APZĪMĒJUMI:

Caurtekas novietojums, atrašanās vieta

Nobrukutves novietojums, virziens, atrašanās vieta

Caurtekas novietojums, galvenie parametri

Plastmasas caurtekas uzstādīšana
Ø1000mm;
Hiet=170.40, L=12m

PIEZĪMES:

1. Izmēri doti metros.

2. Augstumi doti LAS-2000.5 sistēmā.

3. Izstrādājot nobrukutves un pieslēgumus, jāpieslēdzas pie esošajām atzīmēm, ja projekts nav norādīts citādi.

4. Nobrukutvju pietikāžu precizēt uz vietas dabā.

5. Veicot būvdarbus, ievērot visas pazemes komunikāciju aizsardzības prasības!

6. Veicot būvdarbus koku, koku sakņu tuvumā, paredzēt koku aizsardzības pasākumus, tiešā koku tuvumā, būvdarbus veikt ar roku darbu bez mehānismu pielietošanas.

B

A

KODS

IZMAIŅAS

IZM. IZDARĪJA

► DARBA RASEJUMS BŪVNIECIBAI

► IEPRIEKŠĒJS MATERIĀLS APSTIPRINĀŠANAI

RASEJUMĀ AR ROKU VEIKTAS IZMAIŅAS IR SPĒKĀ.

JĀ APĻIECINĀTAS AR BŪVPROJEKTA VADĪTĀJA PARAKSTU.

PROJEKTĒTĀJS:

SIA "GLOBAL PROJECT", BIEŠU IELA 6-2, RĪGA, LV-1004
Tālrunis: +371 26134910, e-pasts: info@globalproject.lv

PASŪTĪTĀJS:

LUDZAS NOVADA PAŠVALDĪBA

PASŪT.NR.

I-082/2016

BŪVOBJEKTS:

PAŠVALDĪBAS CEĻA VITKUPOVA - ZAPĀNĪ PURENŪ PAGASTĀ PĀRBŪVE

FAILA NOS.

Vitkupova - Zapani.dwg

ARHĪVA NR.

I-082/2016

BŪVE:

PAŠVALDĪBAS CEĻS VITKUPOVA - ZAPĀNĪ

DATUMS

12.09.2016.

RASEJ. NOSAUKUMS

GARENPROFILS

STADIJA

BP

MĒROGS

H1:1000;V1:100

BŪVPROJ. DAĻ., VAD.

H. RUTKOVSKIS

12.09.2016.

DAĻA

RAS.NR. N.

TS-2

3/4

IZSTRĀDĀJA:

H. RUTKOVSKIS

12.09.2016.

A2.0

1

2

3

4

5

6

7

8

9

10

11

12

A

B

C


D

E


F

G

H

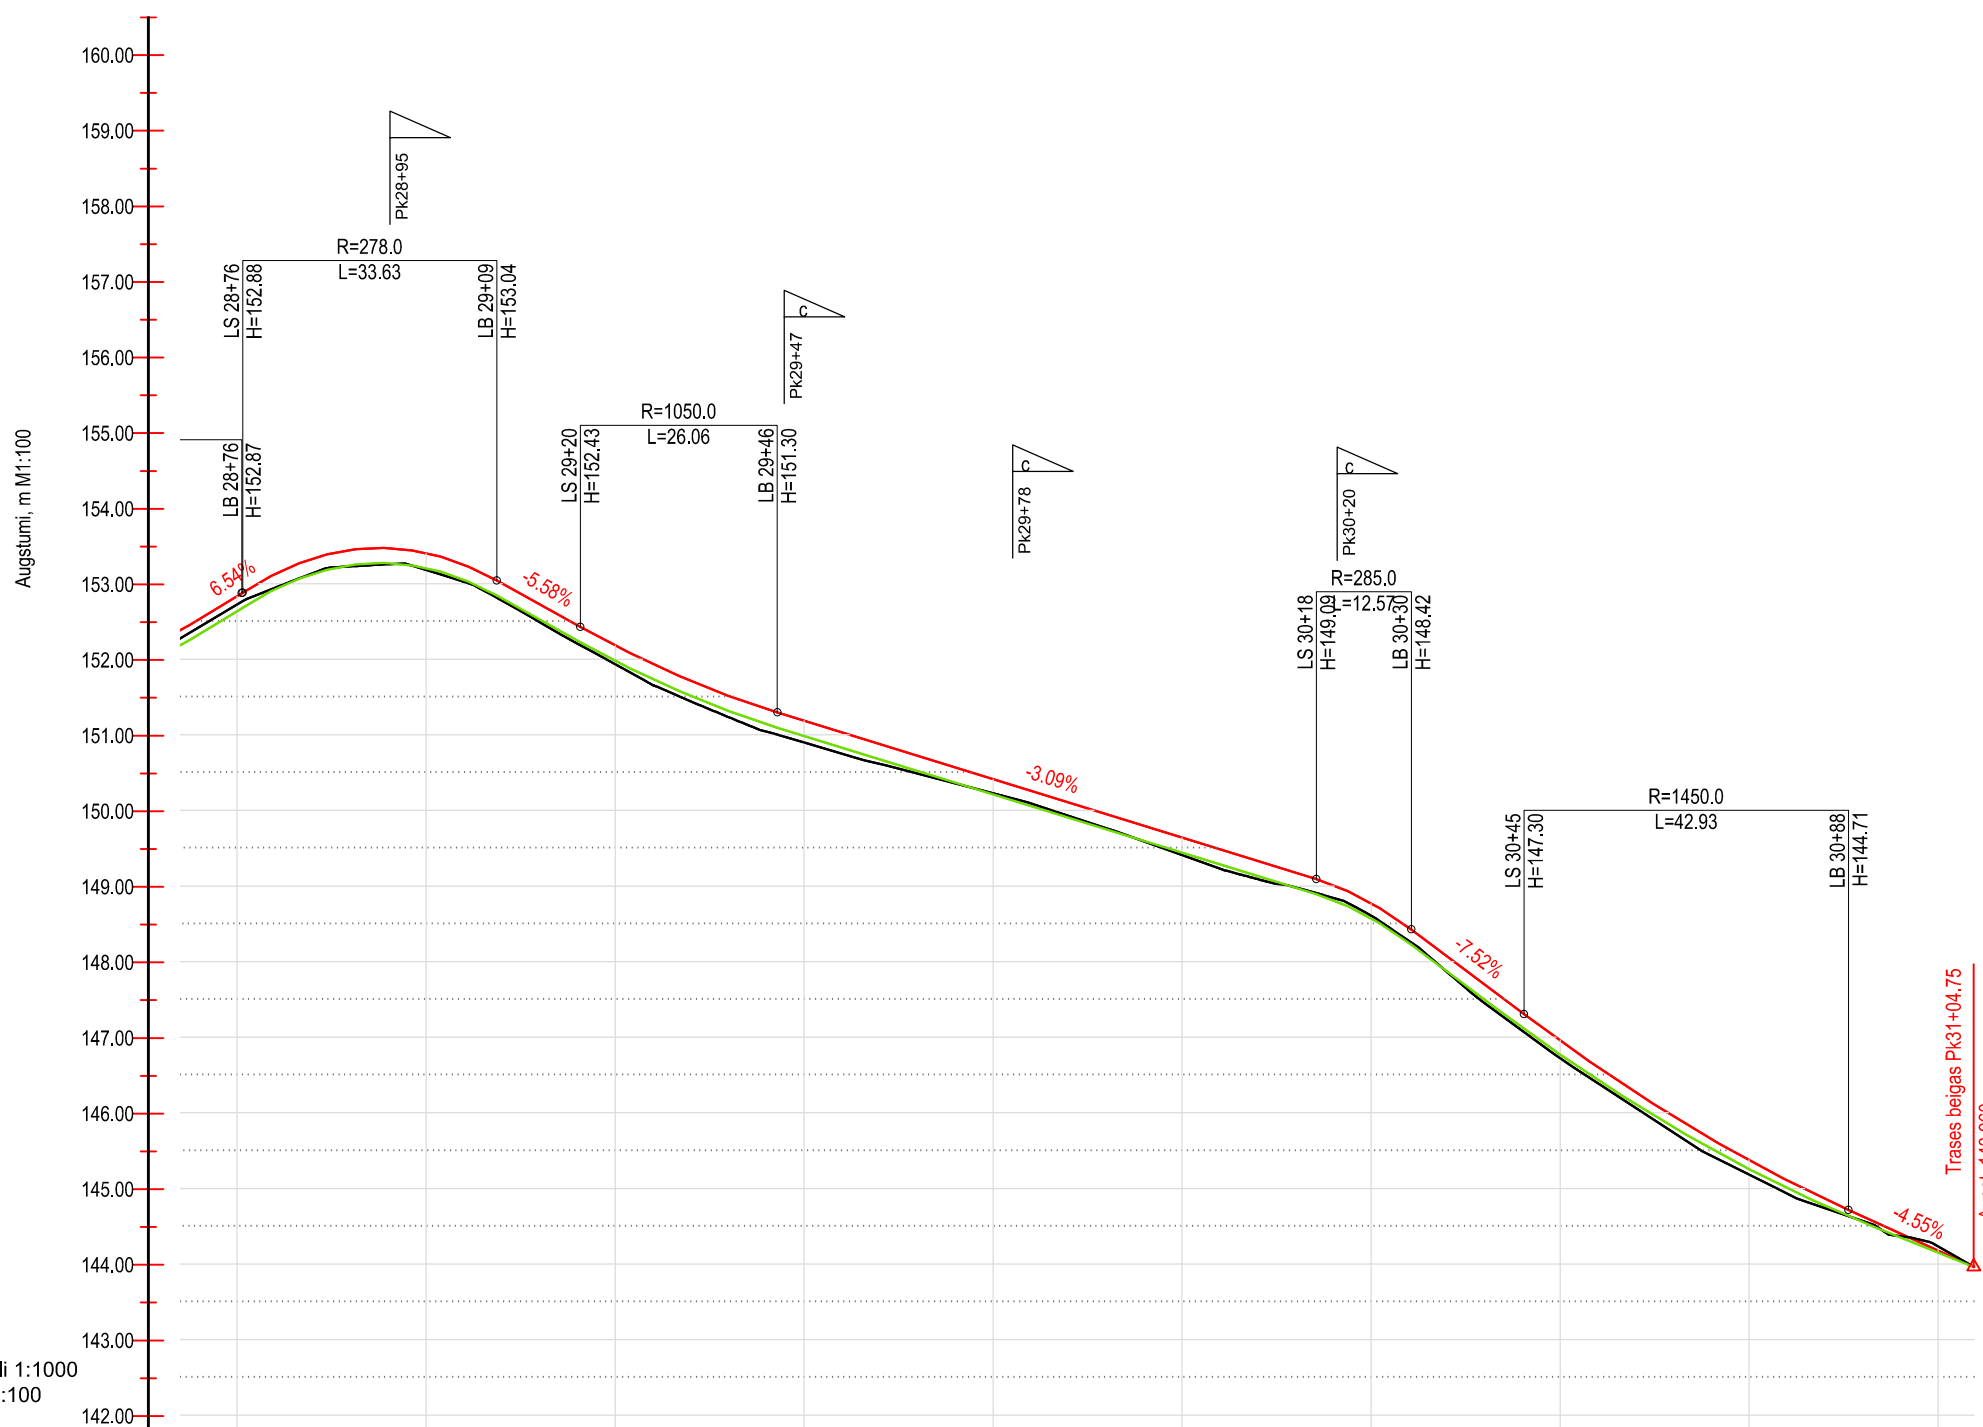

PIKETS		28+75	29+00	29+25	29+50	29+75	30+00	30+25	30+50	30+75	31+00
SEGAS KONSTRUKCIJAS TIPS		2. 1.									
GARENPROFILA ELEMENTU PARAMETRI		i=-6.300% L=29.11	Virš.H153.98m Virš.Pk28+92.54 P=278.00	i=-6.500% L=11.85	Virš.H151.70m Virš.Pk29+33.4 P=1050.00	i=-3.091% L=71.34	Virš.H148.90m Virš.Pk30+24.36 P=285.00	i=-7.522% L=14.34	Virš.H145.69m Virš.Pk30+66.7 P=1450.00	i=-4.545% L=16.06	
PROJEKTA AUGSTUMU ATZĪMES		0.20	152.83	0.20	153.41	0.20	152.18	0.20	151.19	0.20	150.41
DARBA ATZĪME		0.20	152.83	0.20	153.21	0.20	151.98	0.20	149.44	0.20	149.64
PROFILĒŠANAS AUGSTUMU ATZĪMES		152.72	-0.09	152.63	153.21	151.93	0.04	151.98	150.99	150.21	149.41
DARBA ATZĪME		152.72	-0.09	152.63	153.21	151.93	0.04	151.98	150.99	150.21	149.41
RELJEFA ATZĪME PA CEĻA ASI		152.72	-0.09	152.63	153.21	151.93	0.04	151.98	150.99	150.21	149.41
KREISAIS GRĀVIS	KRITUMI(%) UN VERTIKĀLĀS LĪKNES	BEZ GRĀVJA									
	GULTNES NOSTIPRINĀJUMS	LAUKAKMEŅI									
	PROJEKTA ATZĪMES	152.34	152.94	151.55	150.57	149.79	149.02	148.21	146.33	144.69	143.56
	PROJEKTA ATZĪMES	152.34	152.94	151.55	150.57	149.79	149.02	148.21	146.33	144.69	143.56
LABAIS GRĀVIS	KRITUMI(%) UN VERTIKĀLĀS LĪKNES	BEZ GRĀVJA									
	GULTNES NOSTIPRINĀJUMS	LAUKAKMEŅI									
	PROJEKTA ATZĪMES	152.34	152.94	151.55	150.57	149.79	149.02	148.21	146.33	144.69	143.56
	PROJEKTA ATZĪMES	152.34	152.94	151.55	150.57	149.79	149.02	148.21	146.33	144.69	143.56
ATTĀLUMS		25	25	25	25	25	25	25	25	25	25
TRASES PLĀNA ELEMENTI		L=15.00 A=30.00	R=60.00 L=33.09	L=15.00 A=30.00	L=64.31	R=25.00 L=23.94	L=65.23				
BRAUKTUVES ŠĶĒRSKRITUMI		i=-4.00% L=15.00	i=-4.00% L=33.09	i=-4.00% L=15.00	i=-4.00% L=64.31	i=-4.00% L=23.94	i=-4.00% L=65.23	i=-4.00% L=15.00	i=-4.00% L=33.09	i=-4.00% L=15.00	i=-4.00% L=33.09
		i=-4.00% L=15.00	i=-4.00% L=33.09	i=-4.00% L=15.00	i=-4.00% L=64.31	i=-4.00% L=23.94	i=-4.00% L=65.23	i=-4.00% L=15.00	i=-4.00% L=33.09	i=-4.00% L=15.00	i=-4.00% L=33.09

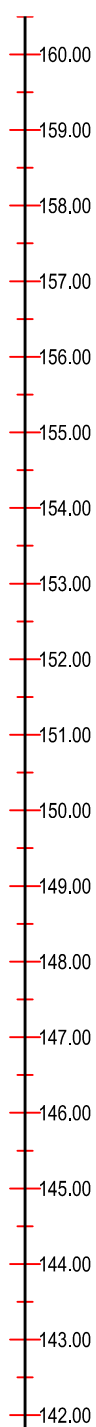

PROJEKTA APZĪMĒJUMI:

Caurtekas novietojums, atrašanās vieta

Nobrukutves novietojums, virziens, atrašanās vieta

Caurtekas novietojums, galvenie parametri

Plastmasas caurtekas uzstādīšana
Ø1000mm,
HietL=170.40, L=12m

PIEZĪMES:

- Izmēri doti metros.
- Augstumi doti LAS-2000,5 sistēmā.
- Izbūvējot nobrukutves un pieslēgumus, jāpieslēdzas pie esošajām atzīmēm, ja projekta nav norādīts citādi.
- Nobrukutvju piketāžu precizēt uz vietas dabā.
- Veicot būvdarbus, ievērot visas pazemes komunikāciju aizsardzības prasības!
- Būvdarbus komunikāciju tuvumā veikt komunikāciju turētāju pārstāvju klātbūtnē!
- Veicot būvdarbus koku , koku sakņu tuvumā, paredzēt koku aizsardzības pasākumus , tiešā koku tuvumā, būvdarbus veikt ar roku darbu bez mehānismu pielietošanas.

B			
A			
KODS	IZMAIŅAS	IZM. IZDARĪJA	
▶	DARBA RASĒJUMS BŪVNIECĪBAI		
▶	IEPRIEKŠĒJS MATERIĀLS APSTIPRINĀŠANAI		
RASĒJUMĀ AR ROKU VEIKTAS IZMAIŅAS IR SPĒKĀ, JA APLIECINĀTAS AR BŪVPROJEKTA VADĪTĀJA PARAKSTU.			
PROJEKTĒTĀJS: SIA "GLOBAL PROJECT", BIEŠU IELA 5-2, RĪGA, LV-1004 Tālrunis: +371 26134910, e-pasts: info@globalproject.lv			
PASŪTĪTĀJS: LUDZAS NOVADA PAŠVALDĪBA		PASŪT.NR I-082/2016	
BŪVOBJEKTS: PAŠVALDĪBAS CEĻA VITKUPOVA - ZAPĀNI PUREŅU PAGASTĀ PĀRBŪVE		FAILA NOS. Vitkupova - Zapani.dwg ARHĪVA NR. I-082/2016	
BŪVE: PAŠVALDĪBAS CEĻŠ VITKUPOVA - ZAPĀNI		DATUMS 12.09.2016.	
RASĒJ. NOSAUKUMS GARENPROFILS		STADIJA BP	
BŪVPROJ. DAĻ. VAD.		MĒROGS H1:1000;V1:100	
IZSTRĀDĀJA: H. RUTKOVSKIS		DALĀ RAS.NR. Nr. TS-2 4/4	

A2