


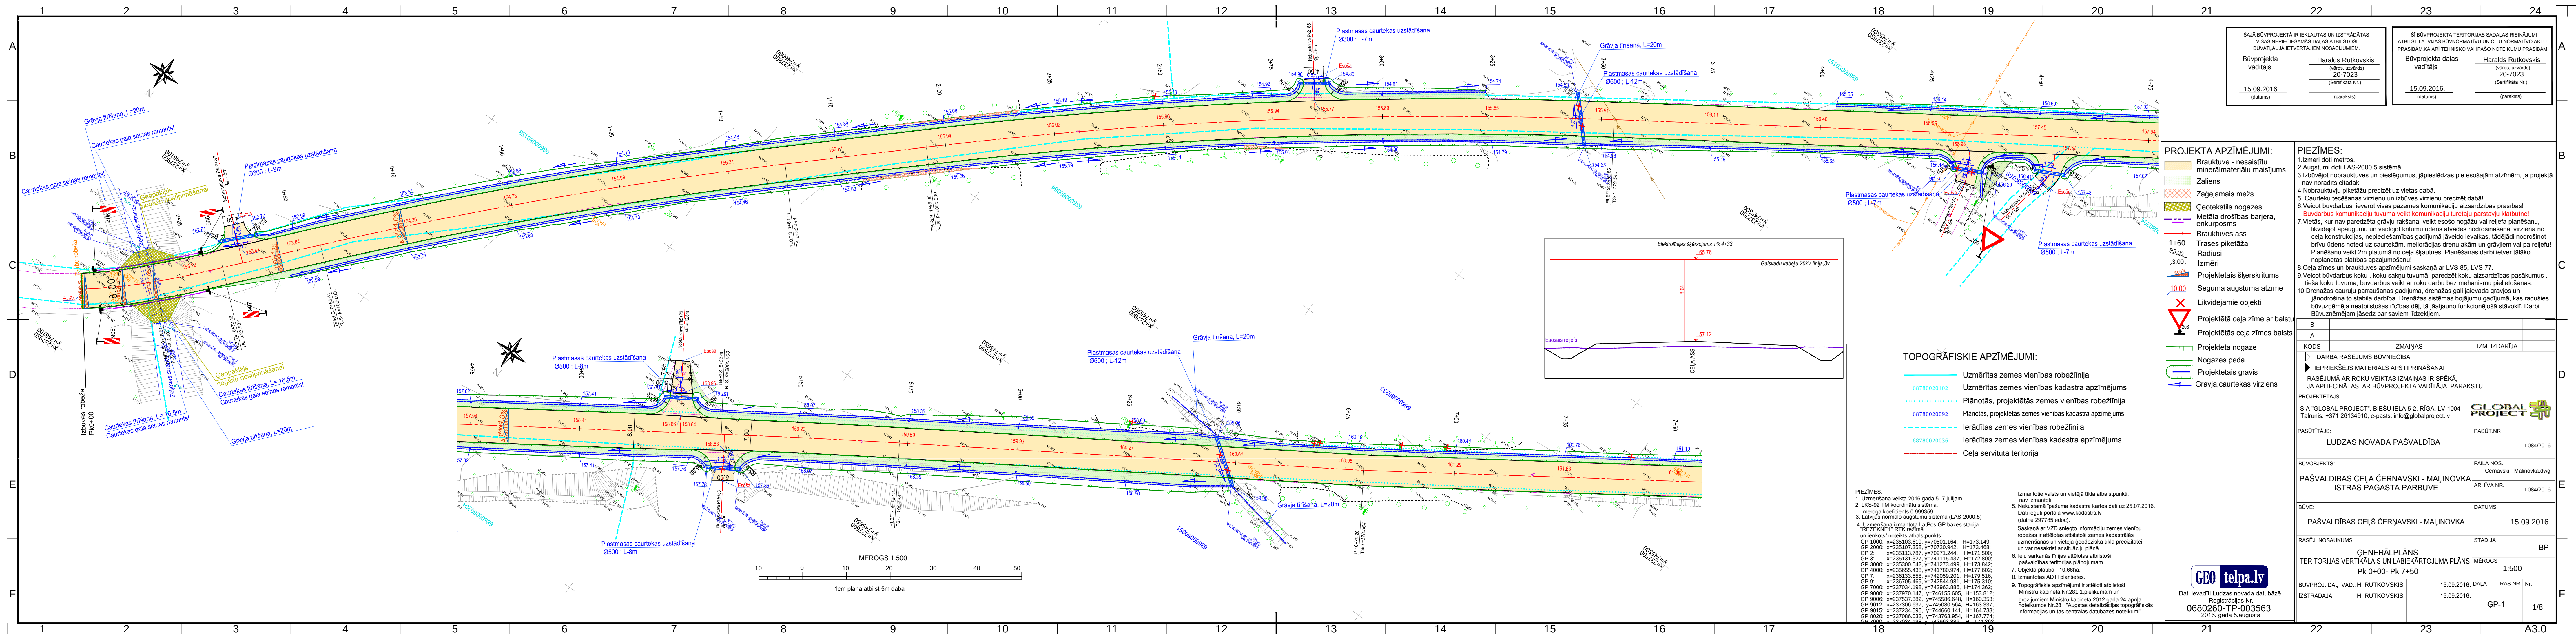

ŠAJĀ BŪVPROJEKTĀ IR IEKLAUTAS UN IZSTRĀDĀTAS VISAS NEPIECIEŠAMĀS DAĻAS ATBILSTOŠI BŪVATLAIJĀ IETVERTAJIEM NOSACĪJUMIEM.		ŠĪ BŪVPROJEKTA TERITORIJAS SADAĻAS RISINĀJUMI ATBILST LATVIJAS BŪVNORMATĪVU UN CITU NORMATĪVO AKTU PRASĪBĀM, KĀ ARĪ TEHNISKO VAI ĪPAŠO NOTEIKUMU PRASĪBĀM.	
Būvprojekta vadītājs	Haralds Rutkovskis (vārds, uzvārds) 20-7023 (Sertifikāta Nr.)	Būvprojekta daļas vadītājs	Haralds Rutkovskis (vārds, uzvārds) 20-7023 (Sertifikāta Nr.)
15.09.2016. (datums)	(paraksts)	15.09.2016. (datums)	(paraksts)

PROJEKTA APZĪMĒJUMI:

- Brauktuve - nesaistītu minerālmateriālu maisījums
- Zāliens
- Zāģējama meža
- Geotekstils nogāzēs
- Metāla drošības barjera, enkurposms
- Brauktuves ass
- Trases piketāža
- Rādīsi
- Izmēri
- Projektētais šķērskritums
- Seguma augstuma atzīme
- Likvidējamie objekti
- Projektētā ceļa zīme ar balstu
- Projektētās ceļa zīmes balsts
- Projektētā nogāze
- Nogāzes pēda
- Projektētais grāvis
- Grāvja, caurtekas virziens

PIEZĪMES:

- Izmēri doti metros.
- Augstumi doti LAS-2000.5 sistēmā.
- Izbūvējot nobrauktuves un pieslēgumus, jāpieslēdzas pie esošajām atzīmēm, ja projektā nav norādīts citādi.
- Nobrauktuvi piketāžu precīzēt uz vietas dabā.
- Caurteku tecēšanas virzienu un izbūves virzienu precīzēt dabā!
- Veicot būvdarbus, ievērot visas pazemes komunikāciju aizsardzības prasības!
- Veikdarbus komunikāciju tuvumā veikt komunikāciju turētāju pārstāvju klātbūtnē!**
- Vietās, kur nav paredzēta grāvju rakšana, veikt esošo nogāžu vai reljefa planēšanu, likvidējot apaugumu un veidojot kritumu ūdens atvades nodrošināšanai virzienā no ceļa konstrukcijas, nepieciešamības gadījumā jāveido ievalkas, tādējādi nodrošinot brīvu ūdens noteci uz caurtekām, meliorācijas drenu akām un grāvjiem vai pa reljefu! Planēšanu veikt 2m platumā no ceļa šķautnes. Planēšanas darbi ietver tālāko noplanētās platības apzāļošanu!
- Ceļa zīmes un brauktuves apzīmējumi saskaņā ar LVS 85, LVS 77.
- Veicot būvdarbus koku , koku sakņu tuvumā, paredzēt koku aizsardzības pasākumus , tiešā koku tuvumā, būvdarbus veikt ar roku darbu bez mehānismu pielietošanas.
- Drenāžas cauruļu pārraušanas gadījumā, drenāžas gali jāievada grāvjos un jānodrošina to stabila darbība. Drenāžas sistēmas bojājumu gadījumā, kas radušies būvuzņēmēja neatbilstošas rīcības dēļ, tā jāatjauno funkcionējošā stāvoklī. Darbi būvuzņēmējam jāsedz par saviem līdzekļiem.

TOPOGRĀFISKIE APZĪMĒJUMI:


- Uzmērītas zemes vienības robežlīnija
- Uzmērītas zemes vienības kadastra apzīmējums
- Plānotās, projektētās zemes vienības robežlīnija
- Plānotās, projektētās zemes vienības kadastra apzīmējums
- Ierādītās zemes vienības robežlīnija
- Ierādītās zemes vienības kadastra apzīmējums
- Ceļa servitūta teritorija

PIEZĪMES:
1. Uzmērīšana veikta 2016.gada 5.-7. jūlijam
2. LKS-92 TM koordinātu sistēma, mēroga koeficients 0.999359
3. Latvijas normālo augstumu sistēma (LAS-2000.5)
4. Uzmērīšanā izmantota LatPos GP bāzes stacija "REZEKNE 1" RTK režīmā
5. Izmantotie noteikumi atbilst: GP 1000: x=235103.619, y=70501.164, H=173.149; GP 2000: x=235107.358, y=70720.942, H=173.468; GP 2: x=235113.787, y=70971.244, H=171.500; GP 5: x=235131.327, y=741115.437, H=172.800; GP 3000: x=235300.542, y=741273.499, H=173.842; GP 4000: x=235655.438, y=741780.974, H=177.602; GP 7: x=236133.558, y=742059.201, H=179.516; GP 9: x=236705.469, y=742544.981, H=175.310; GP 7000: x=237034.198, y=742963.886, H=174.362; GP 9000: x=237970.147, y=746155.005, H=153.812; GP 9006: x=237537.382, y=745586.648, H=160.353; GP 9012: x=237306.637, y=745080.564, H=163.337; GP 9015: x=237334.595, y=744660.141, H=164.733; GP 8020: x=237086.032, y=743763.954, H=167.774; GP 7000: x=237034.198, y=742963.886, H=174.362
6. Izmantotie vaļēti un vietējā tīkla atbalstpunkti: nav izmantoti
7. Nekustamā īpašuma kadastra kartes dati uz 25.07.2016. Dati iegūti portālā www.kadastrs.lv (datne 297785.edoc).
8. Saskaņā ar VZD sniegto informāciju zemes vienību robežas ir attēlotas atbilstoši zemes kadastrālās uzmērīšanas un vietējā ģeodziniskā tīkla precizitātei un var nesakrist ar situāciju plānā.
9. Objektu platība - 10.66ha.
10. Objektu ADTI planēšanas.
11. Topogrāfiskie apzīmējumi ir attēloti atbilstoši Ministru kabineta Nr.281.1 pielikumam un grozījumiem Ministru kabineta 2012.gada 24.aprīļa noteikumos Nr.281 "Augstas detalizācijas topogrāfiskās informācijas un tās centrālās datubāzes noteikumi"



Dati ievadīti Ludzas novada datubāzē
Reģistrācijas Nr.
0680260-TP-003563
2016. gada 5.augustā

B			
A			
KODS	IZMAIŅAS	IZM.	IZDARĪJA
DARBA RASĒJUMS BŪVNIECĪBAI			
IEPRIEKŠĒJS MATERIĀLS APSTIPRINĀŠANAI			
RASĒJUMĀ AR ROKU VEIKTAS IZMAIŅAS IR SPEKĀ, JA APLIECINĀTAS AR BŪVPROJEKTA VADĪTĀJA PARAKSTU.			
PROJEKTĒTĀJS:			
SIA "GLOBAL PROJECT", BIEŠU IELA 5-2, RĪGA, LV-1004 Tālrunis: +371 26134910, e-pasts: info@globalproject.lv			
PASŪTĀTĀJS:			
LUDZAS NOVADA PAŠVALDĪBA		PASŪT.NR.	I-084/2016
BŪVOBJEKTS:			
PAŠVALDĪBAS CEĻA ČERNAVSKI - MAĻINOVKA ISTRAS PAGASTĀ PĀRBŪVE		FAILA NOS.	Cernavski - Malinovka.dwg
BŪVE:		ARHĪVA NR.	I-084/2016
PASVALDĪBAS CEĻŠ ČERNAVSKI - MAĻINOVKA		DATUMS	15.09.2016.
RASĒJ. NOSAUKUMS			
GENERĀLPLĀNS TERITORIJAS VERTIKĀLAIS UN LABIEKĀRTOJUMA PLĀNS Pk 0+00- Pk 7+50		STADIJA	BP
BŪVPROJ. DAĻ. VAD.		MĒROGS	1:500
IZSTRĀDĀJA:		DAĻA	RAS.NR. Nr.
H. RUTKOVSKIS		15.09.2016.	GP-1
			1/8

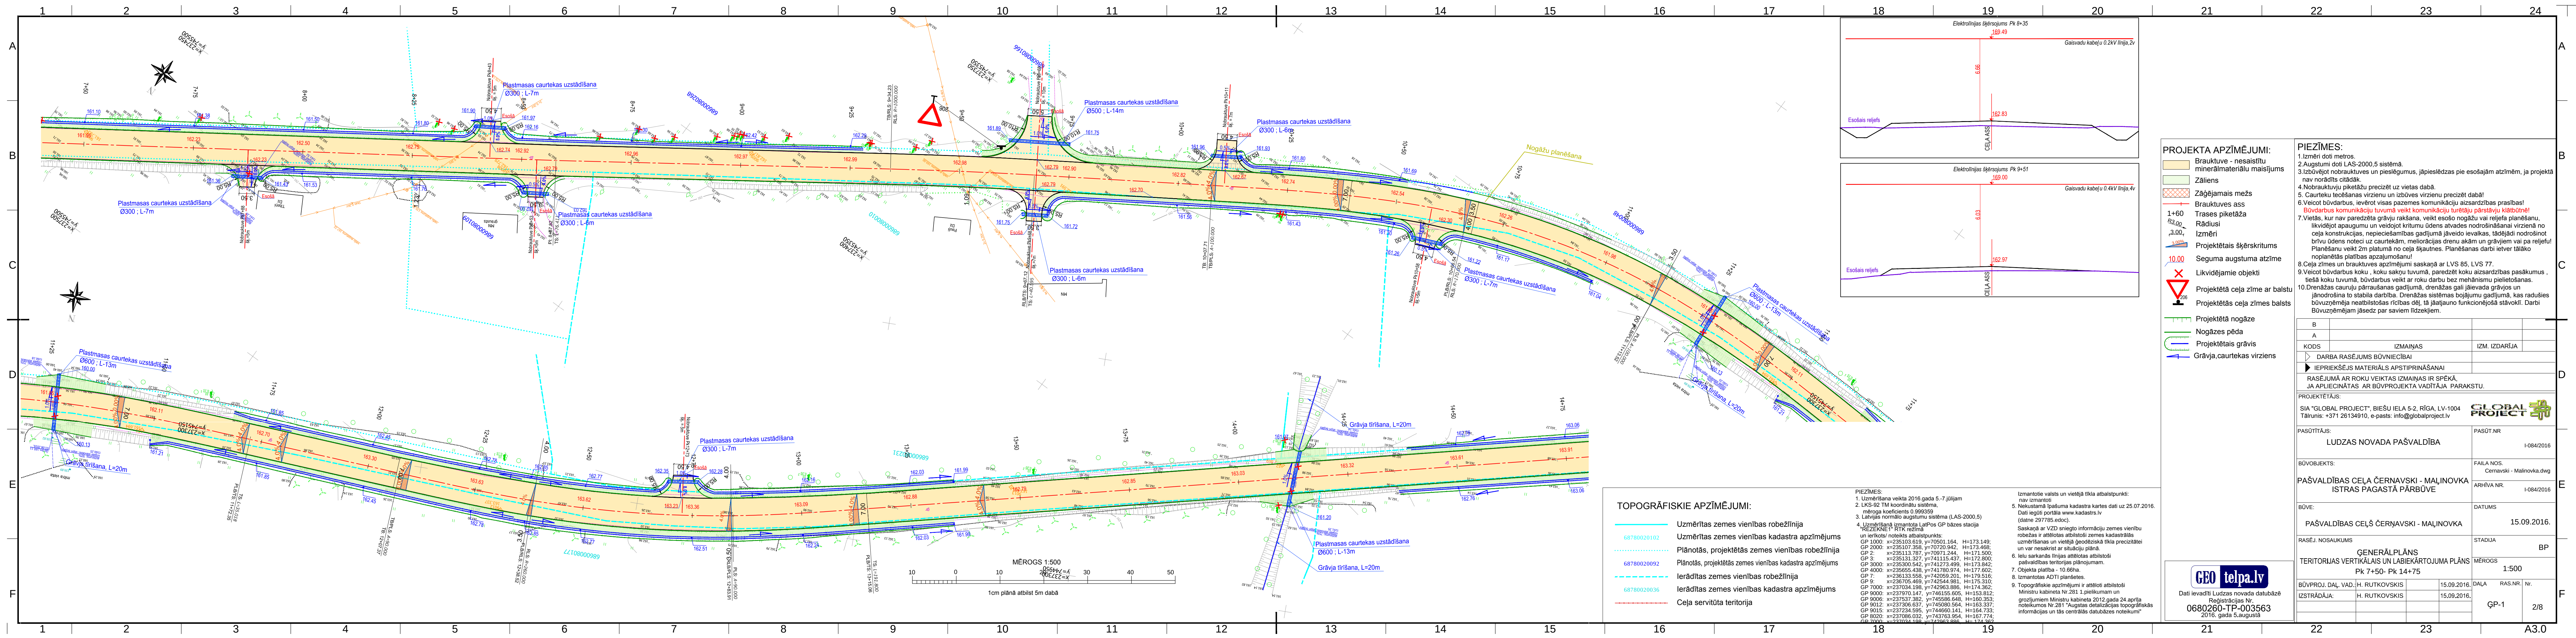

PROJEKTA APZĪMĒJUMI:

- Brauktuve - nesaistītu minerālmateriālu maisījums
- Zāliens
- Zaģējams mežs
- Brauktuves ass
- Trases piketāža
- Rādīsi
- Izmēri
- Projektētais šķērskritums
- Seguma augstuma atzīme
- Likvidējamie objekti
- Projektētais ceļa zīme ar balstu
- Projektētais ceļa zīmes balsts
- Projektētā nogāze
- Nogāzes pēda
- Projektētais grāvis
- Grāvja, caurtekas virziens

TOPOGRĀFISKIE APZĪMĒJUMI:

- Uzmērītas zemes vienības robežlīnija
- Uzmērītas zemes vienības kadastra apzīmējums
- Plānotās, projektētās zemes vienības robežlīnija
- Plānotās, projektētās zemes vienības kadastra apzīmējums
- Ierādītas zemes vienības robežlīnija
- Ierādītas zemes vienības kadastra apzīmējums
- Ceļa servitūta teritorija


PIEZĪMES:
1. Uzmērīšana veikta 2016.gada 5.-7. jūlijam
2. LKS-92 TM koordinātu sistēma
3. Latvijas normālo augstumu sistēma (LAS-2000.5)
4. Uzmērīšanā izmantota LatPos GP bāzes stacija
5. Uzmērīšanā izmantota LatPos GP bāzes stacija
6. Izmērīšanā izmantota LatPos GP bāzes stacija
7. Izmērīšanā izmantota LatPos GP bāzes stacija
8. Izmērīšanā izmantota LatPos GP bāzes stacija
9. Izmērīšanā izmantota LatPos GP bāzes stacija
10. Izmērīšanā izmantota LatPos GP bāzes stacija

Izmantotie valets un vietējā tika atbalstpunkti:
1. Izmantotie valets un vietējā tika atbalstpunkti:
2. Izmantotie valets un vietējā tika atbalstpunkti:
PIEZĪMES:

- 1. Izmēri doti metros.
- 2. Augstumi doti LAS-2000.5 sistēmā.
- 3. Izbūvējot nobrauktuvu un pieslēgumus, jāpiešķir atzīmēm, ja projektā nav norādīts citādi.
- 4. Nobrauktuvju piketāžu precizēt uz vietas dabā.
- 5. Caurteku tecēšanas virzienu un izbūves virzienu precizēt dabā!
- 6. Veicot būvdarbus, ievērot visas pazemes komunikāciju aizsardzības prasības!
- 7. Būvdarbus komunikāciju tuvumā veikt komunikāciju turētāju pārstāvju klātbūtnē!
- 8. Vietās, kur nav paredzēta grāvju rakšana, veikt esošo nogāžu vai reljefa planēšanu, likvidējot apaugumu un veidojot kritumu ūdens atvades nodrošināšanai virzienā no ceļa konstrukcijas, nepieciešamības gadījumā jāveido ievakas, tādējādi nodrošinot brīvu ūdens noteci uz caurtekām, meliorācijas drenu akām un grāvjiem vai pa reljefu. Planēšanu veikt 2m platumā no ceļa šķautnes. Planēšanas darbi ietver tālāko noplanētās platības apjaukšanu!
- 9. Ceļa zīmes un brauktuves apzīmējumi saskaņā ar LVS 85, LVS 77.
- 10. Veicot būvdarbus koku, koku sakņu tuvumā, paredzēt koku aizsardzības pasākumus, tiešā koku tuvumā, būvdarbus veikt ar roku darbu bez mehānismu pielietošanas.
- 11. Drenāžas cauruļu pārraušanas gadījumā, drenāžas gali jāievada grāvjos un jānodrošina to stabila darbība. Drenāžas sistēmas bojājumu gadījumā, kas radušies būvuzņēmēja neatbilstošas rīcības dēļ, tā jāatjauno funkcionējošā stāvoklī. Darbi būvuzņēmējam jāveic par saviem līdzekļiem.

B		A			
KODS		IZMAIŅAS		IZM. IZDARĪJA	
▷ DARBA RASĒJUMS BŪVNIECĪBAI					
▷ IEPRIEKŠĒJS MATERIĀLS APSTIPRINĀŠANAI					
RASĒJUMĀ AR ROKU VEIKTAS IZMAIŅAS IR SPĒKĀ, JA APLIECINĀTAS AR BŪVPROJEKTA VADĪTĀJA PARAKSTU.					
PROJEKTĒTĀJS:					
SIA "GLOBAL PROJECT", BIĒŠU IELA 5-2, RĪGA, LV-1004 Tālrunis: +371 26134910, e-pasts: info@globalproject.lv					
PASŪTĪTĀJS:				PASŪT.NR.	
LUDZAS NOVADA PAŠVALDĪBA				I-084/2016	
BŪVOBJEKTS:				FAILA NOS.	
PAŠVALDĪBAS CEĻA ČERNAVSKI - MAĻINOVKA ISTRAS PAGASTĀ PĀRBŪVE				Cernavski - Malinovka.dwg	
				ARHĪVA NR.	
				I-084/2016	
BŪVE:				DATUMS	
PAŠVALDĪBAS CEĻŠ ČERNAVSKI - MAĻINOVKA				15.09.2016.	
RASEJ. NOSAUKUMS				STADIJA	
GENERĀLPLĀNS				BP	
TERITORIJAS VERTIKĀLAIS UN LABĪEKĀRTOJUMA PLĀNS				MĒROGS	
Pk 7+50- Pk 14+75				1:500	
BŪVPROJ. DAĻ. VAD.		H. RUTKOVSKIS		15.09.2016.	
IZSTRĀDĀJA:		H. RUTKOVSKIS		15.09.2016.	
				GP-1	
				2/8	

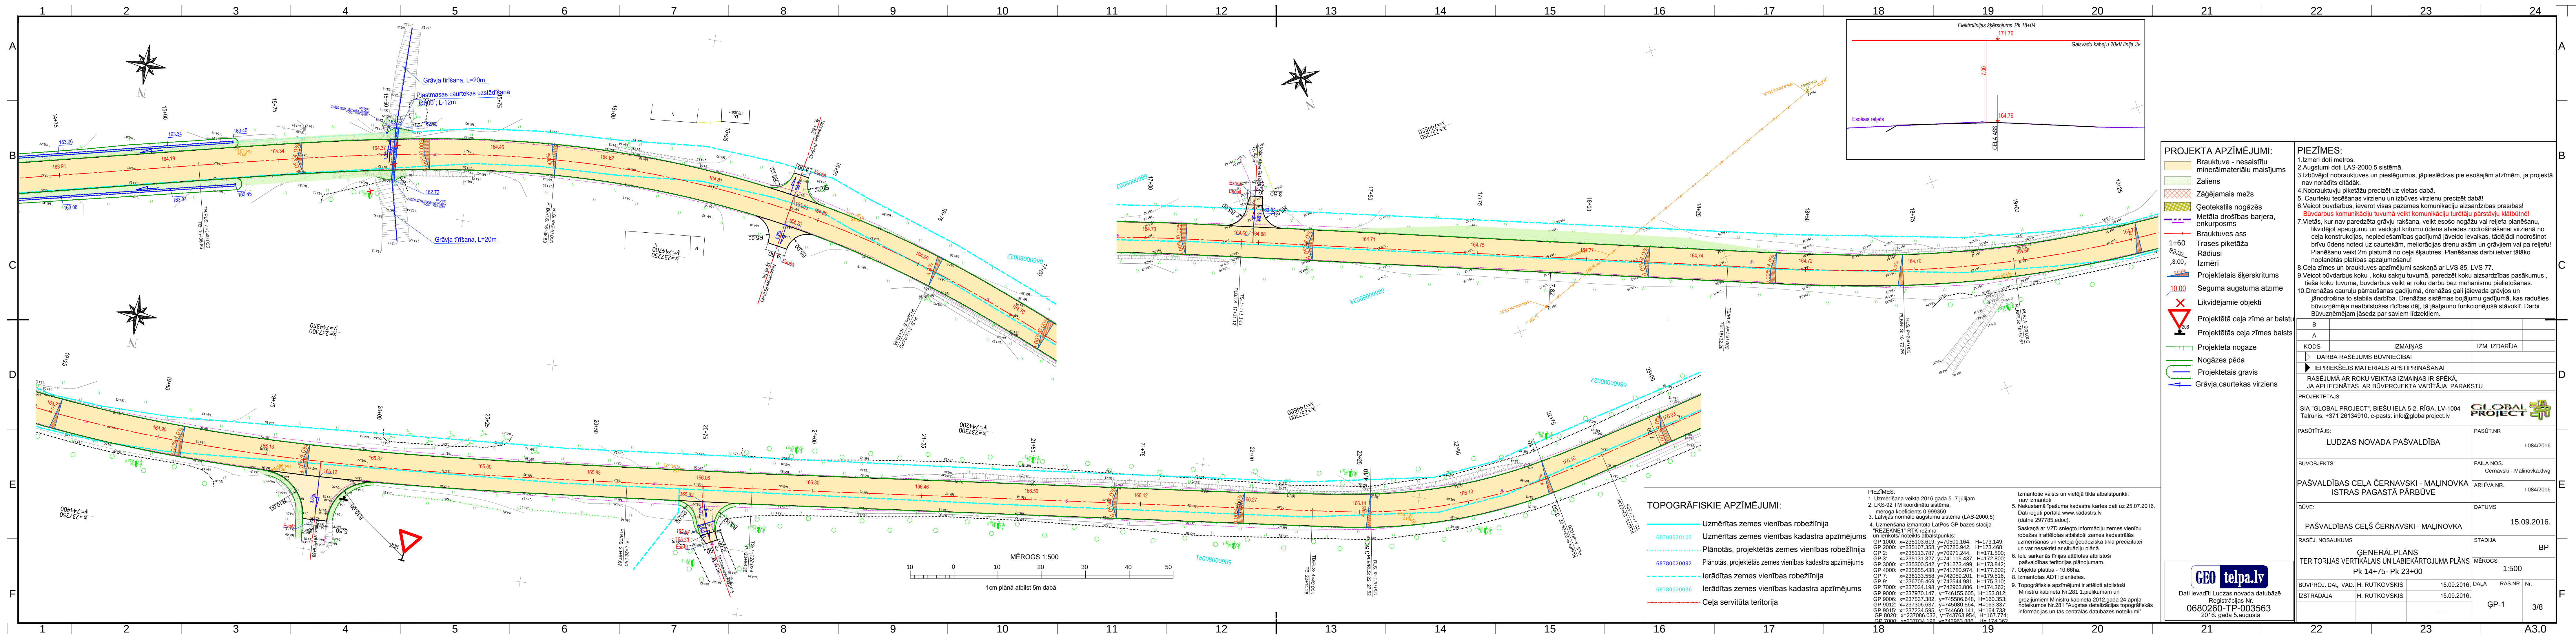

- PROJEKTA APZĪMĒJUMI:**
- Brauktuve - nesaistītu minerālmateriālu maisījums
 - Zāliens
 - Zāģējams mežs
 - Geotekstils nogāzēs
 - Metāla drošības barjera, enkursposms
 - Brauktuves ass
 - Trases piketāža
 - Rādīsi
 - Izmēri
 - Projektētais šķērsskrutims
 - Seguma augstuma atzīme
 - Likvidējamie objekti
 - Projektētā ceļa zīme ar balstu
 - Projektētās ceļa zīmes balsts
 - Projektētā nogāze
 - Nogāzes pēda
 - Projektētais grāvis
 - Grāvja,caurtekas virziens

- TOPOGRĀFISKIE APZĪMĒJUMI:**
- Uzmērītas zemes vienības robežlīnija
 - Uzmērītas zemes vienības kadastra apzīmējums
 - Plānotās, projektētās zemes vienības robežlīnija
 - Plānotās, projektētās zemes vienības kadastra apzīmējums
 - Ierādītas zemes vienības robežlīnija
 - Ierādītas zemes vienības kadastra apzīmējums
 - Ceļa servitūta teritorija


PIEZĪMES:

- Uzmērīšana veikta 2016.gada 5.-7.jūlijam
- LKS-92 TM koordinātu sistēma, mēroga koeficients 0.999359
- Latvijas normālo augstumu sistēma (LAS-2000.5)
- Uzmērīšanā izmantota Leica Pos GP bāzes stacija "REZEKNE" RTK režīmā un ierīkots noteikts atbalstpunkts.
- GP 1000: x=235103.619, y=70501.164, H=173.149; GP 2000: x=235107.358, y=70720.942, H=173.468; GP 2: x=235113.787, y=70971.244, H=171.500; GP 3: x=235131.327, y=74115.437, H=172.900; GP 3000: x=235300.542, y=741273.499, H=173.842; GP 4000: x=235655.438, y=741780.974, H=177.602; GP 7: x=236133.558, y=742059.201, H=179.518; GP 9: x=236705.469, y=742544.981, H=175.310; GP 7000: x=237034.198, y=742963.886, H=174.362; GP 9000: x=237970.147, y=746155.605, H=153.612; GP 9006: x=237537.382, y=745586.648, H=160.353; GP 9012: x=237306.637, y=745080.564, H=163.337; GP 9015: x=237234.595, y=744660.141, H=164.733; GP 8020: x=237086.032, y=743763.954, H=167.774; GP 7000: x=237034.198, y=742963.886, H=174.362

Izmantotie valets un vietējā tīkla atbalstpunkti:
nav izmantoti
5. Nekustamā īpašuma kadastra kartes dati uz 25.07.2016. Dati iegūti portālā www.kadastrs.lv (datne 297785.edoc).
Saskaņā ar VZD sniegto informāciju zemes vienību robežas ir attēlotas atbilstoši zemes kadastrālās uzmērīšanas un vietējā ģeodziniskā tīkla precizitātei un var nesakrist ar situāciju plānā.
6. Ielu sarkanās līnijas attēlotas atbilstoši pašvaldības teritorijas plānojumam.
7. Objekta platība - 10.66ha.
8. Izmantotās ADTI planšetes.
9. Topogrāfiskie apzīmējumi ir attēloti atbilstoši Ministru kabineta Nr.281.1 pielikumam un grozījumiem Ministru kabineta 2012.gada 24.aprīļa noteikumos Nr.281 "Augstas detalizācijas topogrāfiskās informācijas un tās centrālās datubāzes noteikumi"

GEO telpa.lv
Dati ievadīti Ludzas novada datubāzē
Reģistrācijas Nr.
0680260-TP-003563
2016. gada 5.augustā

<

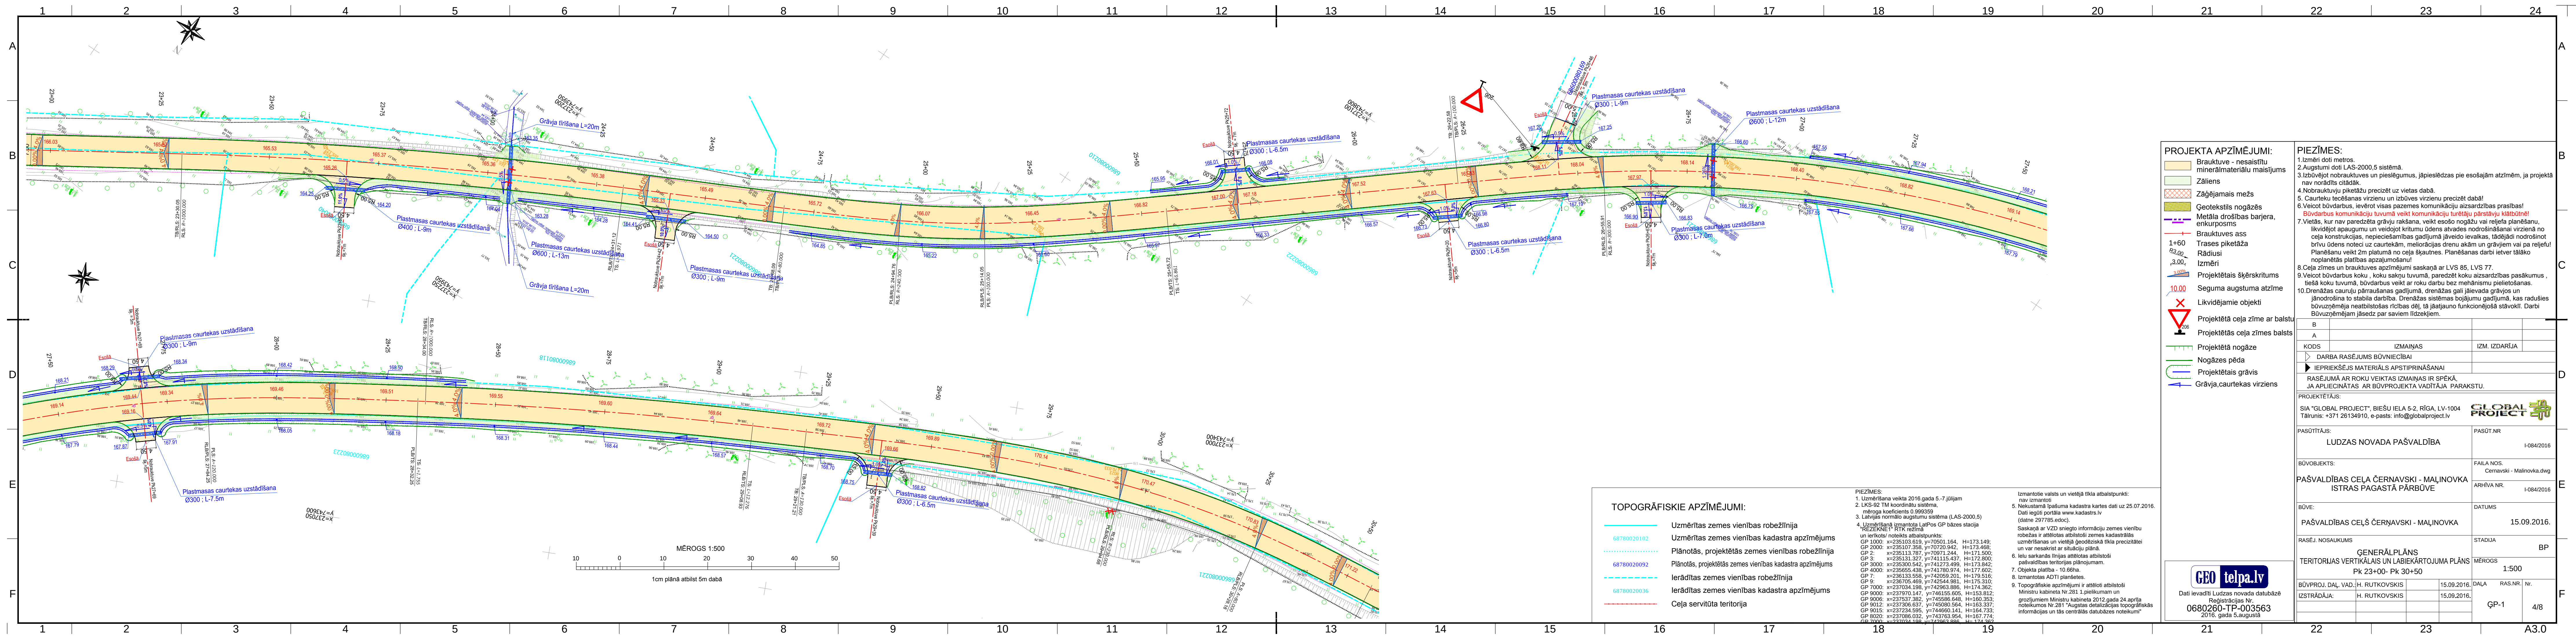

PROJEKTA APZĪMĒJUMI:

- Brauktuve - nesaistītu minerālmateriālu maisījums
- Zāliens
- Zāģējams mežs
- Geotekstils nogāzēs
- Metāla drošības barjera, enkursposms
- Brauktuves ass
- Trases piketāža
- Rādīsi
- Izmēri
- Projektētais šķērskritums
- Seguma augstuma atzīme
- Likvidējamie objekti
- Projektētā ceļa zīme ar balstu
- Projektētās ceļa zīmes balsts
- Projektētā nogāze
- Nogāzes pēda
- Projektētais grāvis
- Grāvja, caurtekas virziens

PIEZĪMES:

- Izmēri doti metros.
- Augstumi doti LAS-2000,5 sistēmā.
- Izbūvējot nobrauktuves un pieslēgumus, jāpieslēdzas pie esošajām atzīmēm, ja projektā nav norādīts citādi.
- Nobrauktuvi piketāžu precizēt uz vietas dabā.
- Caurteku tīkšanas virzienu un izbūves virzienu precizēt dabā!
- Veicot būvdarbus, ievērot visas pazemes komunikāciju aizsardzības prasības!
- Būvdarbus komunikāciju tuvumā veikt komunikāciju turētāju pārstāvju klātbūtnē!
- Vietās, kur nav paredzēta grāvju rakšana, veikt esošo nogāžu vai reljefa planēšanu, likvidējot apaugumu un veidojot kritumu ūdens atvades nodrošināšanai virzienā no ceļa konstrukcijas, nepieciešamības gadījumā jāveido ievalkas, tādējādi nodrošinot brīvu ūdens noteci uz caurtekām, meliorācijas drenu akām un grāvjiem vai pa reljefu! Planēšanu veikt 2m platumā no ceļa šķautnes. Planēšanas darbi ietver tālāko nopļaušanu pļaušanas apzīmējumā.
- Ceļa zīmes un brauktuves apzīmējumi saskaņā ar LVS 85, LVS 77.
- Veicot būvdarbus koku, koku sakņu tuvumā, paredzēt koku aizsardzības pasākumus, tiešā koku tuvumā, būvdarbus veikt ar roku darbu bez mehānismu pielietošanas.
- Drenāžas cauruļu pārraušanas gadījumā, drenāžas gali jāieveda grāvjos un jānodrošina to stabila darbība. Drenāžas sistēmas bojājumu gadījumā, kas radušies būvuzņēmēja neatbilstošas rīcības dēļ, tā jāatjauno funkcionējošā stāvoklī. Darbi būvuzņēmējam jāsedz par saviem līdzekļiem.

TOPOGRĀFISKIE APZĪMĒJUMI:

- Uzmērītas zemes vienības robežlīnija
- Uzmērītas zemes vienības kadastra apzīmējums
- Plānotās, projektētās zemes vienības robežlīnija
- Plānotās, projektētās zemes vienības kadastra apzīmējums
- Ierādītas zemes vienības robežlīnija
- Ierādītas zemes vienības kadastra apzīmējums
- Ceļa servitūta teritorija


PIEZĪMES:

- Uzmērīšana veikta 2016.gada 5.-7. jūlijam
- LKS-92 TM koordinātu sistēma, mēroga koeficients 0.999359
- Latvijas normālo augstumu sistēma (LAS-2000,5)
- Uzmērīšanā izmantota LatPos GP bāzes stacija "REZEKNE 1" RTK režīmā
- un ierīkots/ noteikts atbalstpunkts:
GP 1000: x=235103.619, y=70501.164, H=173.149;
GP 2000: x=235107.358, y=70720.942, H=173.468;
GP 2: x=235113.787, y=70971.244, H=171.500;
GP 3: x=235131.327, y=741115.437, H=172.800;
GP 3000: x=235300.542, y=741273.499, H=173.842;
GP 4000: x=235955.438, y=741780.974, H=177.602;
GP 7: x=236133.558, y=742059.201, H=179.516;
GP 9: x=236705.469, y=742544.981, H=175.310;
GP 7000: x=237034.198, y=742963.886, H=174.362;
GP 9000: x=237970.147, y=746155.005, H=153.812;
GP 9006: x=237537.382, y=745586.648, H=160.353;
GP 9012: x=237306.637, y=745080.564, H=163.337;
GP 9015: x=237334.595, y=744660.141, H=164.733;
GP 8020: x=237086.032, y=743763.954, H=167.774;
GP 7000: x=237034.198, y=742963.886, H=174.362
- Izmantotie valets un vietējā tīkla atbalstpunkti: nav izmantoti
- Nekustamā īpašuma kadastra kartes dati uz 25.07.2016. Dati iegūti portālā www.kadastrs.lv (datne 297785.edoc).
- Saskaņā ar VZD sniegto informāciju zemes vienību robežas ir attēlotas atbilstoši zemes kadastrālās uzmērīšanas un vietējā ģeodziniskā tīkla precizitātei un var nesakrist ar situāciju plānā.
- Ielu sarkanās līnijas attēlotas atbilstoši pašvaldības teritorijas plānojumam.
- Objekta platība - 10.66ha.
- Izmantotas ADTI planšetes.
- Topogrāfiskie apzīmējumi ir attēloti atbilstoši Ministru kabineta Nr.281.1 pielikumam un grozījumiem Ministru kabineta 2012.gada 24.aprīļa noteikumos Nr.281 "Augstas detalizācijas topogrāfiskās informācijas un tās centrālās datubāzes noteikumi"

GEO telpa.lv

Dati ievadīti Ludzas novada datubāzē
Reģistrācijas Nr.
0680260-TP-003563
2016. gada 5.augustā

B	A		
KODS	IZMAIŅAS	IZM. IZDARĪJA	
DARBA RASĒJUMS BŪVNIECĪBAI			
IEPRIEKŠĒJS MATERIĀLS APSTIPRINĀŠANAI			
RASĒJUMĀ AR ROKU VEIKTAS IZMAIŅAS IR SPEKĀ, JA APLIECINĀTAS AR BŪVPROJEKTA VADĪTĀJA PARAKSTU.			
PROJEKTĒTĀJS:			
SIA "GLOBAL PROJECT", BIEŠU IELA 5-2, RĪGA, LV-1004			
Tālrunis: +371 26134910, e-pasts: info@globalproject.lv			
PASŪTĪTĀJS:			
LUDZAS NOVADA PAŠVALDĪBA		PASŪT.NR	I-084/2016
BŪVOBJEKTS:			
PAŠVALDĪBAS CEĻA ČERNAVSKI - MAĻINOVKA		FAILA NOS.	Cernavski - Malinovka.dwg
ISTRAS PAGASTĀ PĀRBŪVE		ARHĪVA NR.	I-084/2016
BŪVE:			
PAŠVALDĪBAS CEĻŠ ČERNAVSKI - MAĻINOVKA		DATUMS	15.09.2016.
RĀSĒJ. NOSAUKUMS			
ĢENERĀLPLĀNS		STADIJA	BP
TERITORIJAS VERTIKĀLAIS UN LABĪEKĀRTOJUMA PLĀNS		MĒROGS	1:500
PK 23+00- PK 30+50			
BŪVPROJ. DAĻ. VAD.	H. RUTKOVSKIS	15.09.2016.	DAĻA RAS.NR. Nr.
IZSTRĀDĀJA:	H. RUTKOVSKIS	15.09.2016.	GP-1 4/8

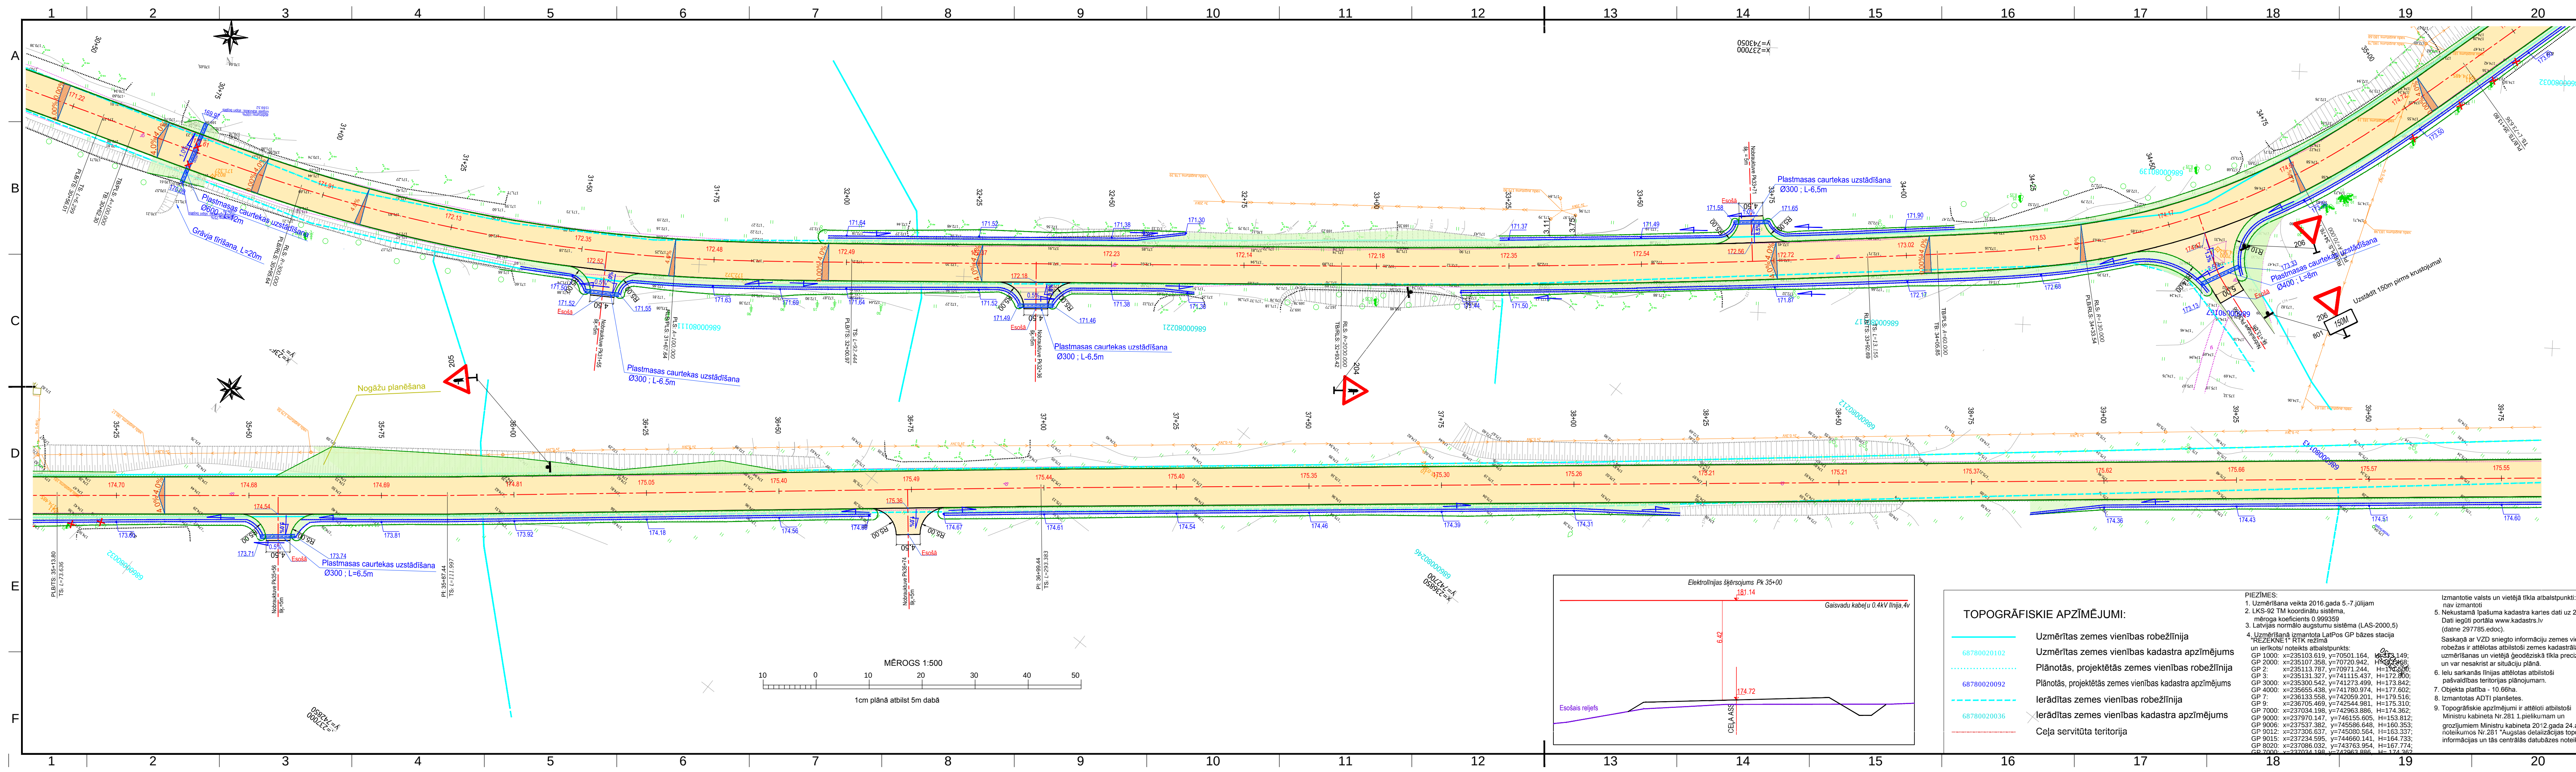

- PROJEKTA APZĪMĒJUMI:**
- Brauktuve - nesaistītu minerālmateriālu maisījums
 - Zāliens
 - Zāģējamsis mežs
 - Geotekstils nogāzēs
 - Metāla drošības barjera, enkursposms
 - Brauktuves ass
 - Trases piketāža
 - Rādīsi
 - Projektētais šķērskritums
 - Seguma augstuma atzīme
 - Likvidējamie objekti
 - Projektētā ceļa zīme ar balstu
 - Projektētais ceļa zīmes balsts
 - Projektētā nogāze
 - Nogāzes pēda
 - Projektētais grāvis
 - Grāvja,caurtekas virziens

PIEZĪMES:

- Izmēri doti metros.
- Augstumi doti LAS-2000.5 sistēmā.
- Izbūvējot nobrauktuves un pieslēgumus, jāpieslēdzas pie esošajām atzīmēm, ja projektā nav norādīts citādi.
- Nobrauktuvi piketāžu precizēt uz vietas dabā.
- Caurteku tecēšanas virzienu un izbūves virzienu precizēt dabā!
- Veicot būvdarbus, ievērot visas pazemes komunikāciju aizsardzības prasības!
Būvdarbus komunikāciju tuvumā veikt komunikāciju turētāju klātbūtnē!
- Vietās, kur nav paredzēta grāvju rakšana, veikt esošo nogāžu vai reljefa planēšanu, likvidējot apaugumu un veidojot kritumu ūdens atvades nodrošināšanai virzienā no ceļa konstrukcijas, nepieciešamības gadījumā jāveido ievalkas, tādējādi nodrošinot brīvu ūdens noteci uz caurtekām, meliorācijas drenu akām un grāvjiem vai pa reljefu! Planēšanu veikt 2m platumā no ceļa šķautnes. Planēšanas darbi ietver tālāko noplanētās platības apzīmēšanu!
- Ceļa zīmes un brauktuves apzīmējumi saskaņā ar LVS 85, LVS 77.
- Veicot būvdarbus koku, koku sakņu tuvumā, paredzēt koku aizsardzības pasākumus, tiešā koku tuvumā, būvdarbus veikt ar roku darbu bez mehānismu pielietošanas.
- Drenāžas cauruļu pārraušanas gadījumā, drenāžas gali jāieveda grāvjos un jānodrošina to stabila darbība. Drenāžas sistēmas bojājumu gadījumā, kas radušies būvuzņēmēja neatbilstošas rīcības dēļ, tā jāatjauno funkcionējošā stāvoklī. Darbi būvuzņēmējam jāsedz par saviem līdzekļiem.


B		
A		
KODS	IZMAIŅAS	IZM. IZDARĪJA
▶	DARBA RASĒJUMS BŪVNIECĪBAI	
▶	IEPRIEKŠĒJS MATERIĀLS APSTIPRINĀŠANAI	
RASĒJUMĀ AR ROKU VEIKTAS IZMAIŅAS IR SPEKĀ, JA APLIECINĀTAS AR BŪVPROJEKTA VADĪTĀJA PARAKSTU.		


PROJEKTĒTĀJS: SIA "GLOBAL PROJECT", BIEŠU IELA 5-2, RĪGA, LV-1004 Tālrunis: +371 26134910, e-pasts: info@globalproject.lv					
PASŪTĪTĀJS: LUDZAS NOVADA PAŠVALDĪBA			PASŪT. NR. I-084/2016		
BŪVOBJEKTS: PAŠVALDĪBAS CEĻA ČERNAVSKI - MAĻINOVKA ISTRAS PAGASTĀ PĀRBŪVE			FAILA NOS. Cernavski - Malinovka.dwg ARHĪVA NR. I-084/2016		
BŪVE: PAŠVALDĪBAS CEĻŠ ČERNAVSKI - MAĻINOVKA			DATUMS 15.09.2016.		
RASĒJ. NOSAUKUMS GENERĀLPLĀNS TERITORIJAS VERTIKĀLAIS UN LABIEKĀRTOJUMA PLĀNS Pk 30+50- Pk 39+75			STADIJA BP		
			MĒROGS 1:500		
BŪVPROJ. DAĻ. VAD.,	H. RUTKOVSKIS	15.09.2016.	DAĻA	RAS.NR.	Nr.
IZSTRĀDĀJA:	H. RUTKOVSKIS	15.09.2016.			
				GP-1	5/8

- TOPOGRĀFISKIE APZĪMĒJUMI:**
- Uzmērītas zemes vienības robežlīnija
 - Uzmērītas zemes vienības kadastra apzīmējums
 - Plānotās, projektētās zemes vienības robežlīnija
 - Plānotās, projektētās zemes vienības kadastra apzīmējums
 - lerādītās zemes vienības robežlīnija
 - lerādītās zemes vienības kadastra apzīmējums
 - Ceļa servitūta teritorija

PIEZĪMES:

- Uzmērīšana veikta 2016.gada 5.-7. jūlijam
- LKS-92 TM koordinātu sistēma, mēroga koeficients 0.999359
- Latvijas normālo augstumu sistēma (LAS-2000.5)
- Uzmērīšanā izmantota Latvijas GP bāzes stacija "REZEKNE" RTK režīmā
- un ierīkots noteikts atbalstpunkts:
GP 1000: x=235103.619, y=70501.164, H=114.997
GP 2000: x=235107.358, y=70720.942, H=114.997
GP 2: x=235113.787, y=70971.244, H=114.997
GP 3: x=235131.327, y=741115.437, H=172.800
GP 9: x=235300.542, y=741273.499, H=173.842
GP 4000: x=235655.438, y=741780.974, H=177.602
GP 7: x=236133.558, y=742059.201, H=175.516
GP 9: x=236705.469, y=742544.981, H=175.310
GP 7000: x=237034.198, y=742963.886, H=174.362
GP 9000: x=237970.147, y=746155.005, H=153.812
GP 9006: x=237537.382, y=745586.648, H=160.353
GP 9012: x=237306.637, y=745080.564, H=163.337
GP 9015: x=237334.595, y=744660.141, H=164.733
GP 8020: x=237086.032, y=743763.954, H=167.774
GP 7000: x=237034.198, y=742963.886, H=174.362
- Izmantotie valets un vietējā tīkla atbalstpunkti: nav izmantoti
- Nekustamā īpašuma kadastra kartes dati uz 25.07.2016. Dati iegūti portālā www.kadastrs.lv (datne 297785.edoc).
- Saskaņā ar VZD sniegto informāciju zemes vienību robežas ir atbilstošas zemes kadastrālās uzmērīšanas un vietējā ģeodziniskā tīkla precizitātei un var nesākt ar situāciju plānā.
- Ielu sarkanās līnijas atbilstošas atbilstošas pašvaldības teritorijas plānojumam.
- Objekta platība - 10.66ha.
- Izmantotas ADT1 planšetes.
- Topogrāfiskie apzīmējumi ir attīstīti atbilstoši Ministru kabineta Nr.281.1 pielikumam un grozījumiem Ministru kabineta 2012.gada 24.aprīļa noteikumos Nr.281 "Augstas detalizācijas topogrāfiskās informācijas un tās centrālās datubāzes noteikumi"

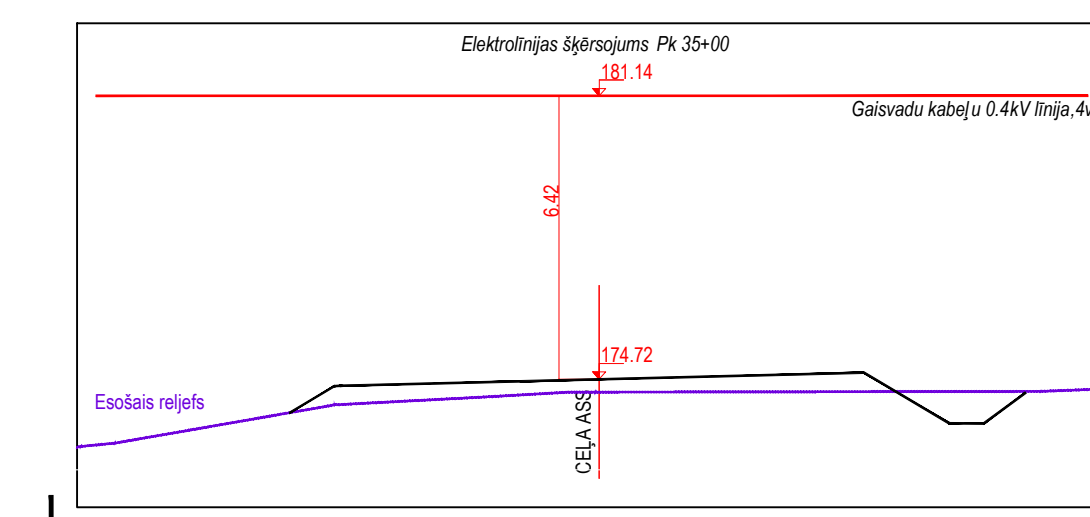

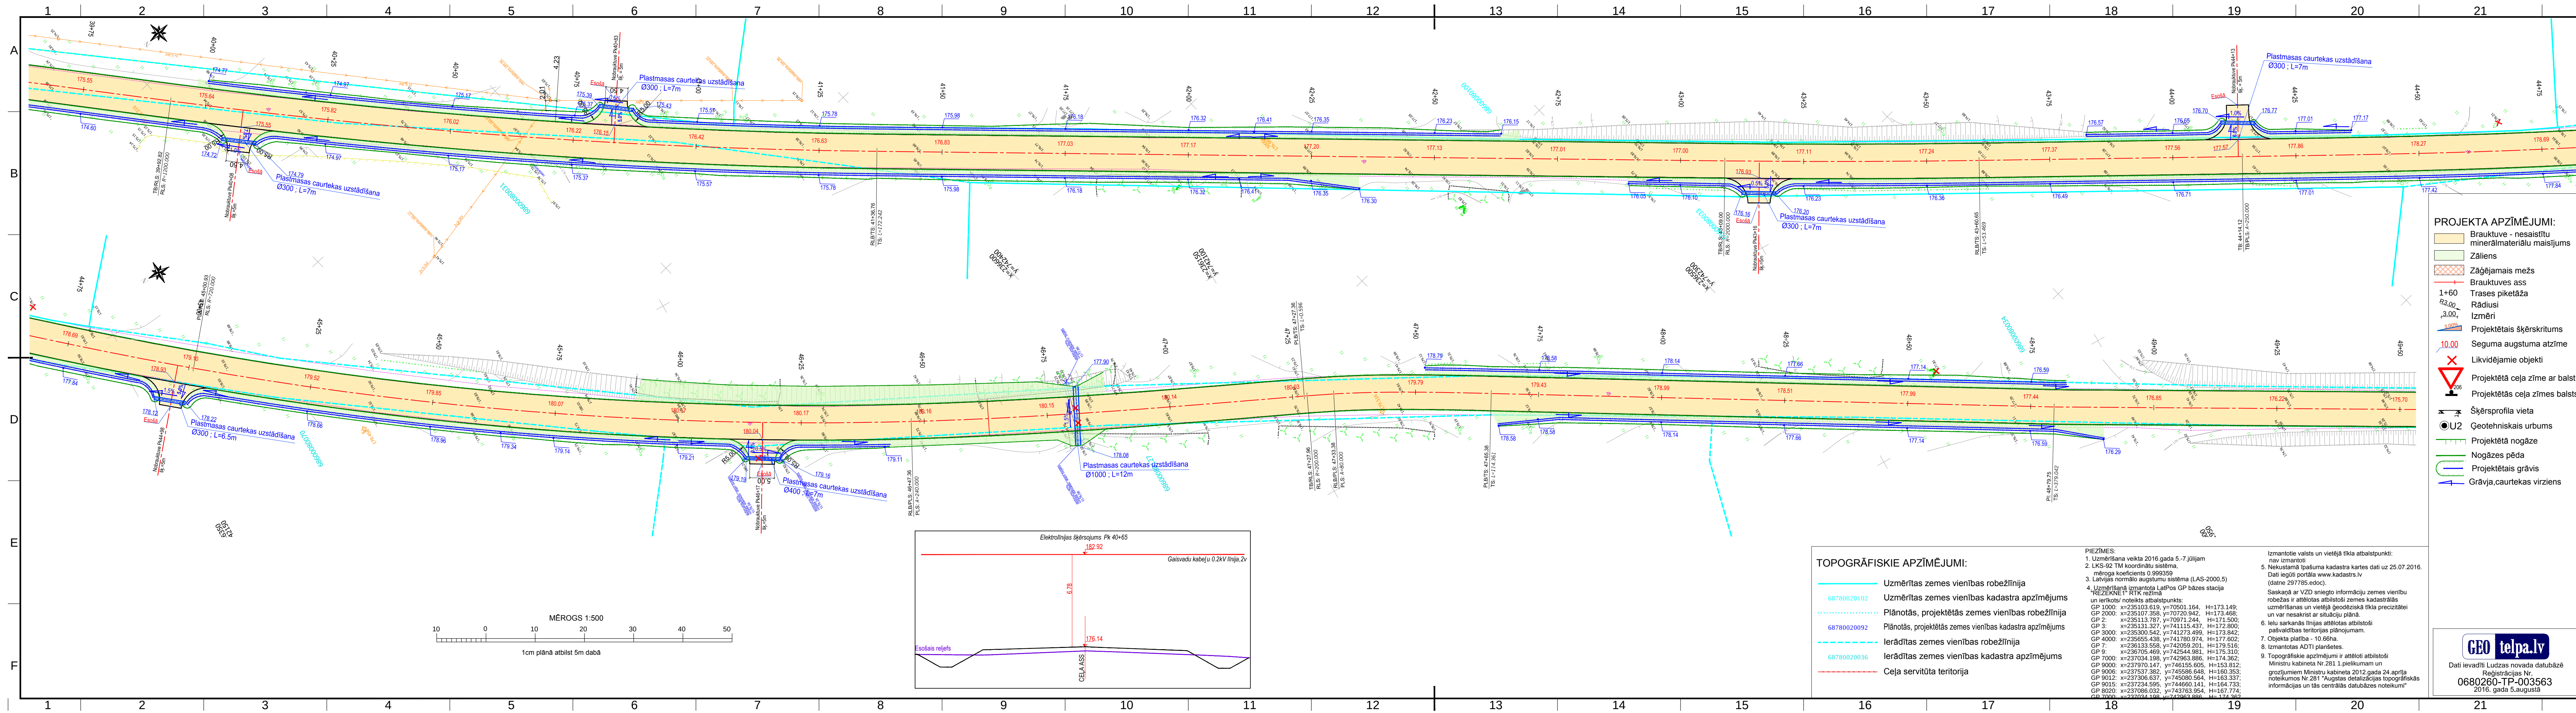


PIEZĪMES:

1. Izmēri doti metros.
2. Augusti doti LAS-2000, 5 sistēmā.
3. Izbūvējot nobrauktuvus un pieslēgumus, jāpieslēdzas pie esošajām atzīmēm, ja projekts nav norādījis citādi.
4. Nobrauktuvju pietikāžu precizēt uz vietas dabā.
5. Caurtekā tecešanas virzieni un izbūves virzieni precizēt dabā!
6. Veicot būvdarbus, ievērot visas pazemes komunikāciju aizsardzības prasības!
Būvdarbus komunikāciju tuvumā veikt komunikāciju turētāju pārstāvju klātbūtnē!
7. Vietās, kur nav paredzēta grāvju rakšana, veikt esošo nogāžu vai reljefa pāreānosau, likvidējot apaugumus un veidojot kritumu dīķus atbilsts nodrošināšanai virzienā no brīva konstruksijas, nepieciešamības gadījumā jāveido ievalkas, tādējādi nodrošinot celur dīķus noteici uz caurtekām, meliorācijas drenu akām un grāvjiem val par reljefu. Plānēšanas veikt 2m platumā no ceļa šķērsgriezumā. Plānēšanas darbi ietver tālāko noplanēšanas platības apzīmēšanu!
8. Ceļā, kur nav būvdarbus apzīmējumiem saskaņā ar LVS 85, LVS 77.
9. Veicot būvdarbus koku, koku sakņu tuvumā, paredzēt koku aizsardzības pasākumus, tiešā koku tuvumā, būvdarbus veikt ar roku darbu bez mehānismu pielietošanas.
10. Drenāžas cauruļu pārtraukšanas gadījumā, drenāžas gāji jāveido drāvjos un jādrošina to stabilitā darbā. Drenāžas sistēmas bojājumu gadījumā, kas radušies būvdarbu nepilnības neatbilstības ribas dēļ, tā jāatjauno funkcionējošā stāvoklī. Darbi Būvdarbiem jāšēdaz par šiem dīzekšiem.

B											
A											
KODS		IZMAIŅAS				IZM. IZDARĪJA					
▶		DARBA RASĒJUMS BŪVNICĪBAI									
▶		IEPIEKŠĒJS MATERIĀLS APSTIPRINĀŠANAI									
RASĒJUMĀ AR ROKU VEIKTAS IZMAIŅAS IR SPĒKĀ, JA APĻIECINĀTS AR BŪVPROJEKTA VADĪTĀJA PARAKSTU.											
PROJECTĒTĀJS: SIA "GLOBAL PROJECT", BIEŠU IELA 5-2, RĪGA, LV-1004 Tālrunis: +371 26134910, e-pasts: info@globalproject.lv											
GLOBAL PROJECT 											
PASŪTĪTĀJS: LUDZAS NOVADA PAŠVALDĪBA				PASŪT.NR I-084/2016							
BŪVOBJEKTS: PAŠVALDĪBAS CEĻA ČERNAVSKI - MAĻINOVKA ISTRAS PAGASTĀ PĀRBŪVE				FAILA NOS. Cernavski - Malinovka.dwg ARHĪVA NR. I-084/2016							
BŪVE: PAŠVALDĪBAS CEĻŠ ČERNAVSKI - MAĻINOVKA				DATUMS 15.09.2016.							
RASEJ. NOSAUKUMS GENERALPLĀNS TERITORIJAS VERTIKĀLAIS UN LABIEKĀRTOJUMA PLĀNS Pk 39+75- Pk 49+50				STADIJA BP							
				MĒROGS 1:500							
BŪVPROJ. DAĻ.		VAD.		J.H. RUTKOVSKIS		15.09.2016.		DAĻA		RAS.NR.	Nr.
IZSTRĀDĀJA:				H. RUTKOVSKIS		15.09.2016.		GP-1		6/8	

A3.0

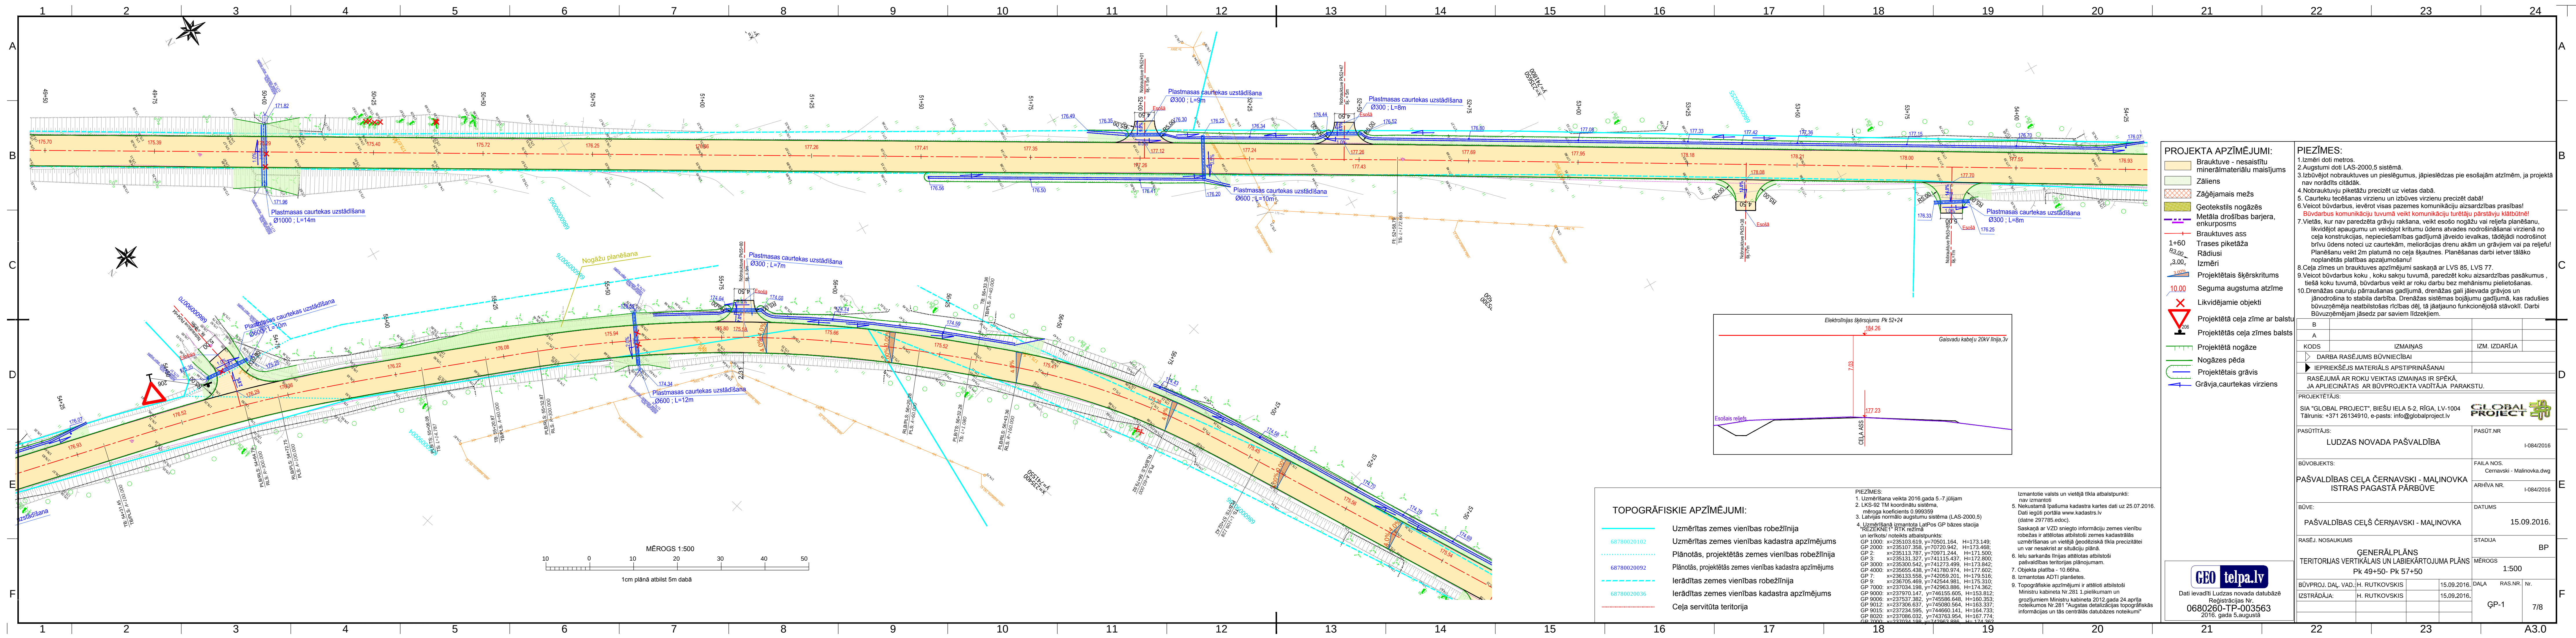

TOPOGRĀFISKIE APZĪMĒJUMI:

- 68780020102 Uzmērītas zemes vienības robežlīnija
- 68780020102 Uzmērītas zemes vienības kadastra apzīmējums
- 68780020092 Plānotās, projektētās zemes vienības kadastra apzīmējums
- 68780020036 Ierādītās zemes vienības robežlīnija
- 68780020036 Ierādītās zemes vienības kadastra apzīmējums
- 68780020036 Ceļa servitūta teritorija

PIEZĪMES:

- Uzmērīšana veikta 2016.gada 5.-7. jūlijam
- LKS-92 TM koordinātu sistēma, mēroga koeficients 0.999359
- Latvijas normālo augstumu sistēma (LAS-2000.5)
- Uzmērīšanā izmantota LatPos GP bāzes stacija "REZEKNE" RTK režīmā
- un ierīkots noteikts atbalstpunkts:
GP 1000: x=235103.619, y=70501.164, H=173.149;
GP 2000: x=235107.358, y=70720.942, H=173.468;
GP 2: x=235113.787, y=70971.244, H=171.500;
GP 3: x=235131.327, y=741115.437, H=172.800;
GP 3000: x=235300.542, y=741273.499, H=173.842;
GP 4000: x=235655.438, y=741780.974, H=177.602;
GP 7: x=236133.558, y=742059.201, H=179.516;
GP 9: x=236705.469, y=742544.981, H=175.310;
GP 7000: x=237034.198, y=742963.886, H=174.362;
GP 9000: x=237970.147, y=746155.605, H=153.812;
GP 9006: x=237537.382, y=745586.648, H=160.353;
GP 9012: x=237306.637, y=745080.564, H=163.337;
GP 9015: x=237334.595, y=744660.141, H=164.733;
GP 8020: x=237086.032, y=743763.954, H=167.774;
GP 7000: x=237034.198, y=742963.886, H=174.362
- Izmantotie valets un vietējā tīkla atbalstpunkti:
nav izmantoti
- Nekustamā īpašuma kadastra kartes dati uz 25.07.2016. Dati iegūti portālā www.kadastrs.lv (datne 297785.edoc).
- Saskaņā ar VZD sniegto informāciju zemes vienību robežas ir attēlotas atbilstoši zemes kadastrālās uzmērīšanas un vietējā ģeodziniskā tīkla precizitātei un var nesakrist ar situāciju plānā.
- Ielu sarkanās līnijas attēlotas atbilstoši pašvaldības teritorijas plānojumam.
- Objekta platība - 10.66ha.
- Izmantotas ADT1 planšetes.
- Topogrāfiskie apzīmējumi ir attēloti atbilstoši Ministru kabineta Nr.281.1 pielikumam un grozījumiem Ministru kabineta 2012.gada 24.aprīļa noteikumos Nr.281 "Augstas detalizācijas topogrāfiskās informācijas un tās centrālās datubāzes noteikumi"

PROJEKTA APZĪMĒJUMI:

- Brauktuve - nesaistītu minerālmateriālu maisījums
- Zāliens
- Zāģējams mežs
- Geotekstils nogāzēs
- Metāla drošības barjera, enkurposms
- Brauktuves ass
- Trases piketāža
- Rādīsi
- Izmēri
- Projektētais šķērskritums
- Seguma augstuma atzīme
- Likvidējamie objekti
- Projektētā ceļa zīme ar balstu
- Projektētās ceļa zīmes balsts
- Projektētā nogāze
- Nogāzes pēda
- Projektētais grāvis
- Grāvja,caurtekas virziens

PIEZĪMES:

- Izmēri doti metros.
- Augstumi doti LAS-2000.5 sistēmā.
- Izbūvējot nobrauktuves un pieslēgumus, jāpieslēdzas pie esošajām atzīmēm, ja projektā nav norādīts citādi.
- Nobrauktuvju piketāžu precizēt uz vietas dabā.
- Caurteku tecēšanas virzienu un izbūves virzienu precizēt dabā!
- Veicot būvdarbus, ievērot visas pazemes komunikāciju aizsardzības prasības!
Būvdarbus komunikāciju tuvumā veikt komunikāciju turētāju pārstāvju klātbūtnē!
- Vietās, kur nav paredzēta grāvju rakšana, veikt esošo nogāžu vai reljefa planēšanu, likvidējot apaugumu un veidojot kritumu ūdens atvades nodrošināšanai virzienā no ceļa konstrukcijas, nepieciešamības gadījumā jāveido ievalkas, tādējādi nodrošinot brīvu ūdens noteci uz caurtekām, meliorācijas drenu akām un grāvjiem vai pa reljefu! Planēšanu veikt 2m platumā no ceļa šķautnes. Planēšanas darbi ietver tālāko noplanētās platības apzāļmošanu!
- Ceļa zīmes un brauktuves apzīmējumi saskaņā ar LVS 85, LVS 77.
- Veicot būvdarbus koku , koku sakņu tuvumā, paredzēt koku aizsardzības pasākumus , tiešā koku tuvumā, būvdarbus veikt ar roku darbu bez mehānismu pielietošanas.
- Drenāžas cauruļu pārraušanas gadījumā, drenāžas gali jāieveda grāvjos un jānodrošina to stabila darbība. Drenāžas sistēmas bojājumu gadījumā, kas radušies būvuzņēmēja neatbilstošas rīcības dēļ, tā jāatjauno funkcionējošā stāvoklī. Darbi Būvuzņēmējam jāsedz par saviem līdzekļiem.

B		
A		
KODS	IZMAIŅAS	IZM. IZDARĪJA
▶ DARBA RASĒJUMS BŪVNIECĪBAI		
▶ IEPRIEKŠĒJIS MATERIĀLS APSTIPRINĀŠANAI		
RASĒJUMĀ AR ROKU VEIKTAS IZMAIŅAS IR SPEĀKĀ, JA APLIECINĀTAS AR BŪVPROJEKTA VADĪTĀJA PARAKSTU.		
PROJEKTĒTĀJS:		
SIA "GLOBAL PROJECT", BIEŠU IELA 5-2, RĪGA, LV-1004		
Tālrunis: +371 26134910, e-pasts: info@globalproject.lv		
PASŪTĀTĀJS:		
LUDZAS NOVADA PAŠVALDĪBA		PASŪT.NR
		I-084/2016
BŪVOBJEKTS:		
PAŠVALDĪBAS CEĻA ČERNAVSKI - MAĻINOVKA		FAILA NOS.
ISTRAS PAGASTĀ PĀRBŪVE		Cernavski - Malinovka.dwg
BŪVE:		ARHĪVA NR.
PAŠVALDĪBAS CEĻŠ ČERNAVSKI - MAĻINOVKA		I-084/2016
DATUMS		
15.09.2016.		
RASEJ. NOSAUKUMS		STADIJA
ĢENERĀLPLĀNS		BP
TERITORIJAS VERTIKĀLAIS UN LABĪKĀRTOJUMA PLĀNS		MĒROGS
Pk 49+50- Pk 57+50		1:500
BŪVPROJ. DAĻ. VAD., H. RUTKOVSKIS		15.09.2016.
IZSTRĀDĀJA: H. RUTKOVSKIS		15.09.2016.
Ras.Nr.		Nr.
0680260-TP-003563		GP-1
2016. gada 5.augustā		7/8

