M 1:50

Urbums Nr. 1 Pk0+00 | Urbums Nr. 2 Pk1+75 | Urbums Nr. 3 Pk2+92

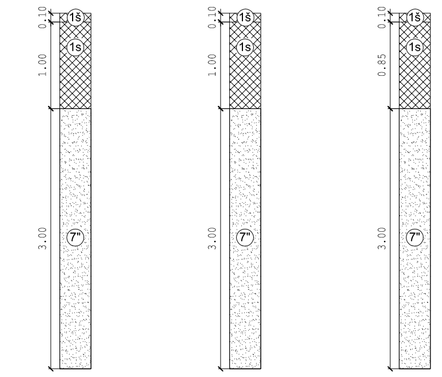

1š — Uzbērta grunts: ceļa uzbērums - oļi un grants

1s — Uzbērta grunts: pārrakta smilts un mālsmilts

7" — Smalka smilts, vidēji blīva

M horizontālais 1:500
M vertikālais 1:50
M ģeoloģijai 1:50
PK 0+00 - PK 3+11
Centerline

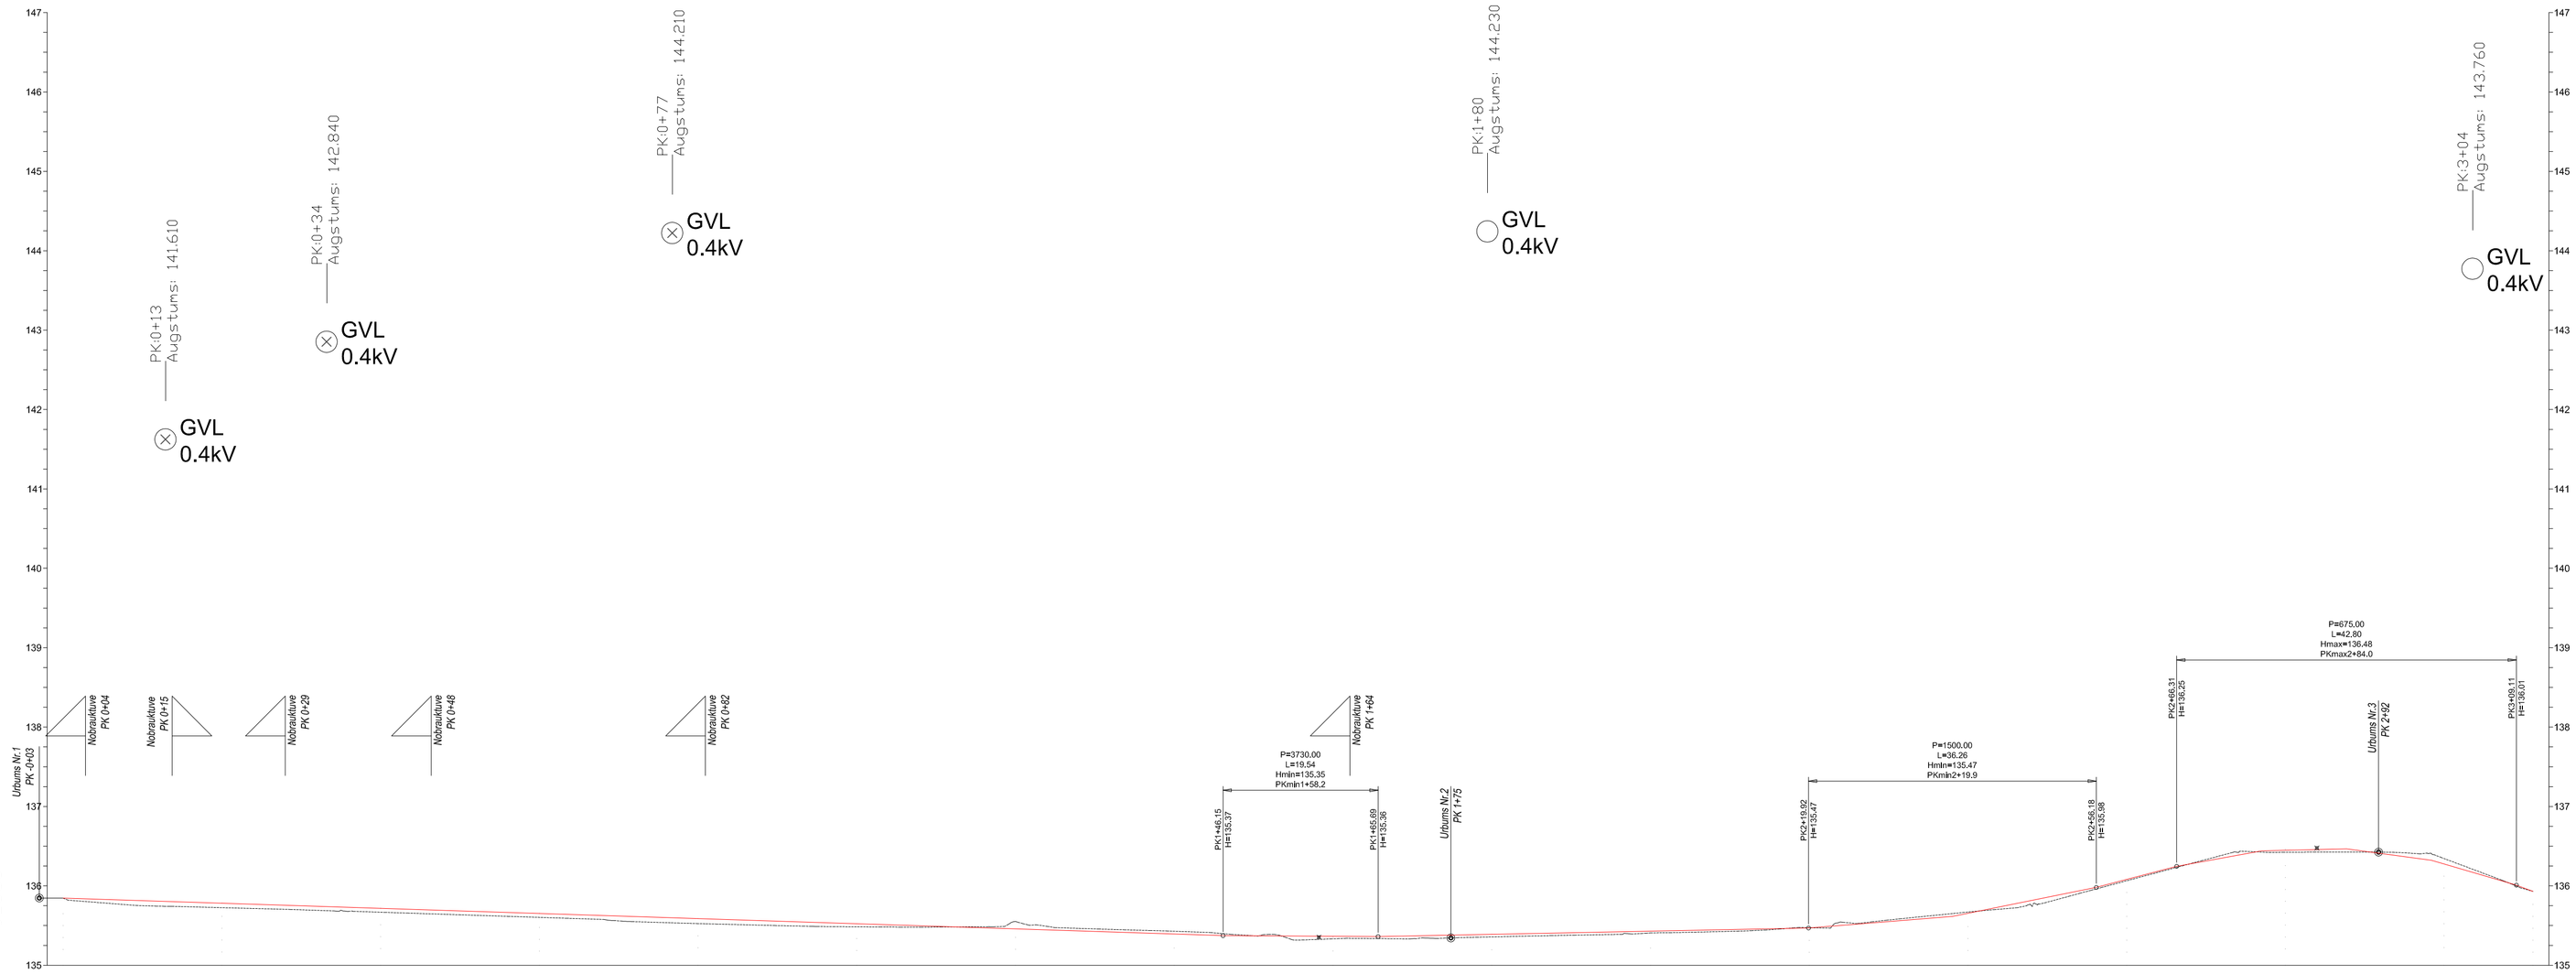

Pīketi	0+00	0+20	0+40	0+60	0+80	1+00	1+20	1+40	1+60	1+80	2+00	2+20	2+40	2+60	2+80	3+00	3+11
Esošās augstumu atzīmes	135.85	135.73	135.67	135.60	135.53	135.48	135.55	135.43	135.33	135.36	135.41	135.47	135.67	136.06	136.42	136.34	135.93
Projektētās augstumu atzīmes		135.78	135.72	135.65	135.59	135.52	135.46	135.39	135.35	135.39	135.43	135.47	135.64	136.08	136.47	136.29	
Ierakums/Uzbērums		-0.06	-0.05	-0.05	-0.06	-0.04	0.09	0.04	-0.02	-0.03	-0.02	0.00	0.03	-0.02	-0.04	0.06	
Trases garenprofila elementi	PK0+00 135.85	L=146.15 i=-0.32%															PK3+11 136.29
									PK1+46.15 H=135.37	R=3730.00 L=19.54	PK1+65.69 H=135.36	L=54.23 i=0.20%		PK2+18.9 H=135.88	L=10.12 i=2.82%	PK2+49.31 H=136.25	R=675.00 L=42.80
Trases plāna elementi		L=82.93			R=259 L=64.35					L=47.29			R=110 L=65.92		L=36.34		R=46 L=11.72

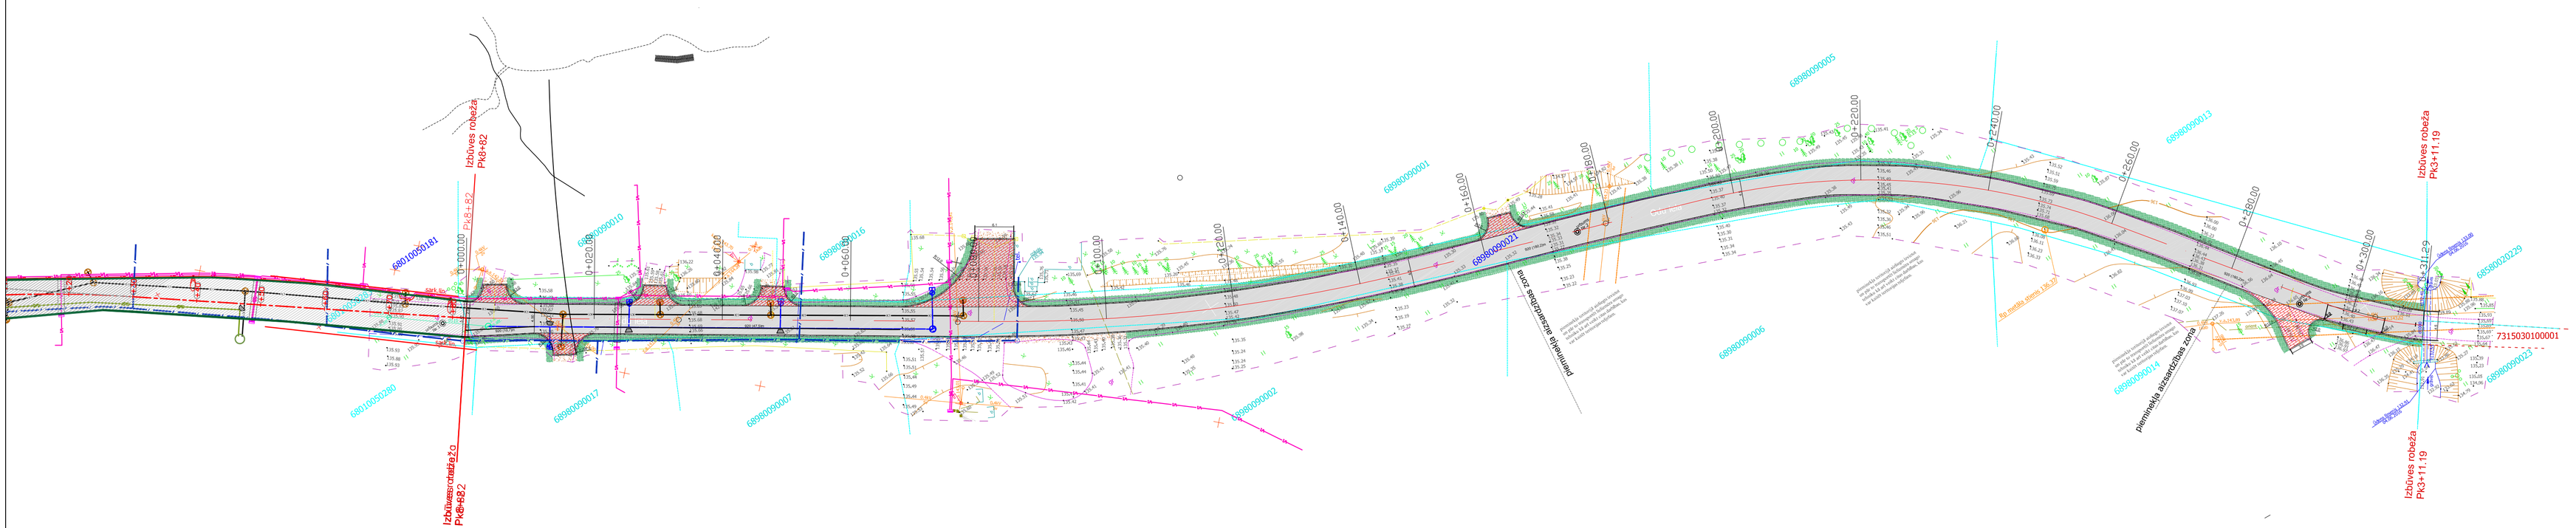
Izbūves robeža
PK6+82
Izbūves robeža
PK3+11.19
Izbūves robeža
PK6+82
Izbūves robeža
PK3+11.19
6801005181
6801005280
6898090010
6898090016
6898090017
6898090007
6898090001
6898090002
6898090021
6898090005
6898090006
6898090013
6898090014
6898090023
6898090022
7315030100001
Esošā asfaltbetona ceļa segums
Esošā grants ceļa segums
Esošā grants ceļa segums
Esošā asfaltbetona