




SIA "FORSTON" <small>LR Uzņēmuma reģ.Nr.: 41503072468 Andreja Pumpura iela 100, Dabagrupis, LV-5404. tāl.: 26498677, e-mail: vadim@forston.eu</small>		Pasūtītājs: LUDZAS NOVADA PAŠVALDĪBA REG. NR. 90000017453 RAINA IELA 16, LUDZA		PASŪTĪJUMA NR.	
		Nosaukums: APGAISMOJUMA INFRASTRUKTŪRAS MODERNIZĀCIJA LUDZAS PILSETĀ		LUDZAS PILSETA	
Vārds, uzvārds, paraksts		Datums		Rasējums:	
				Jelgavas iela (no Dagdas ielas līdz Skolas ielai)	
				ARHĪVA REĢISTRĀCIJAS NR.	
				RASEJUMA MARKA	
				STADIJA	
				MĒROGS	
				LAPA	
				1:1000	
				1	
				12	

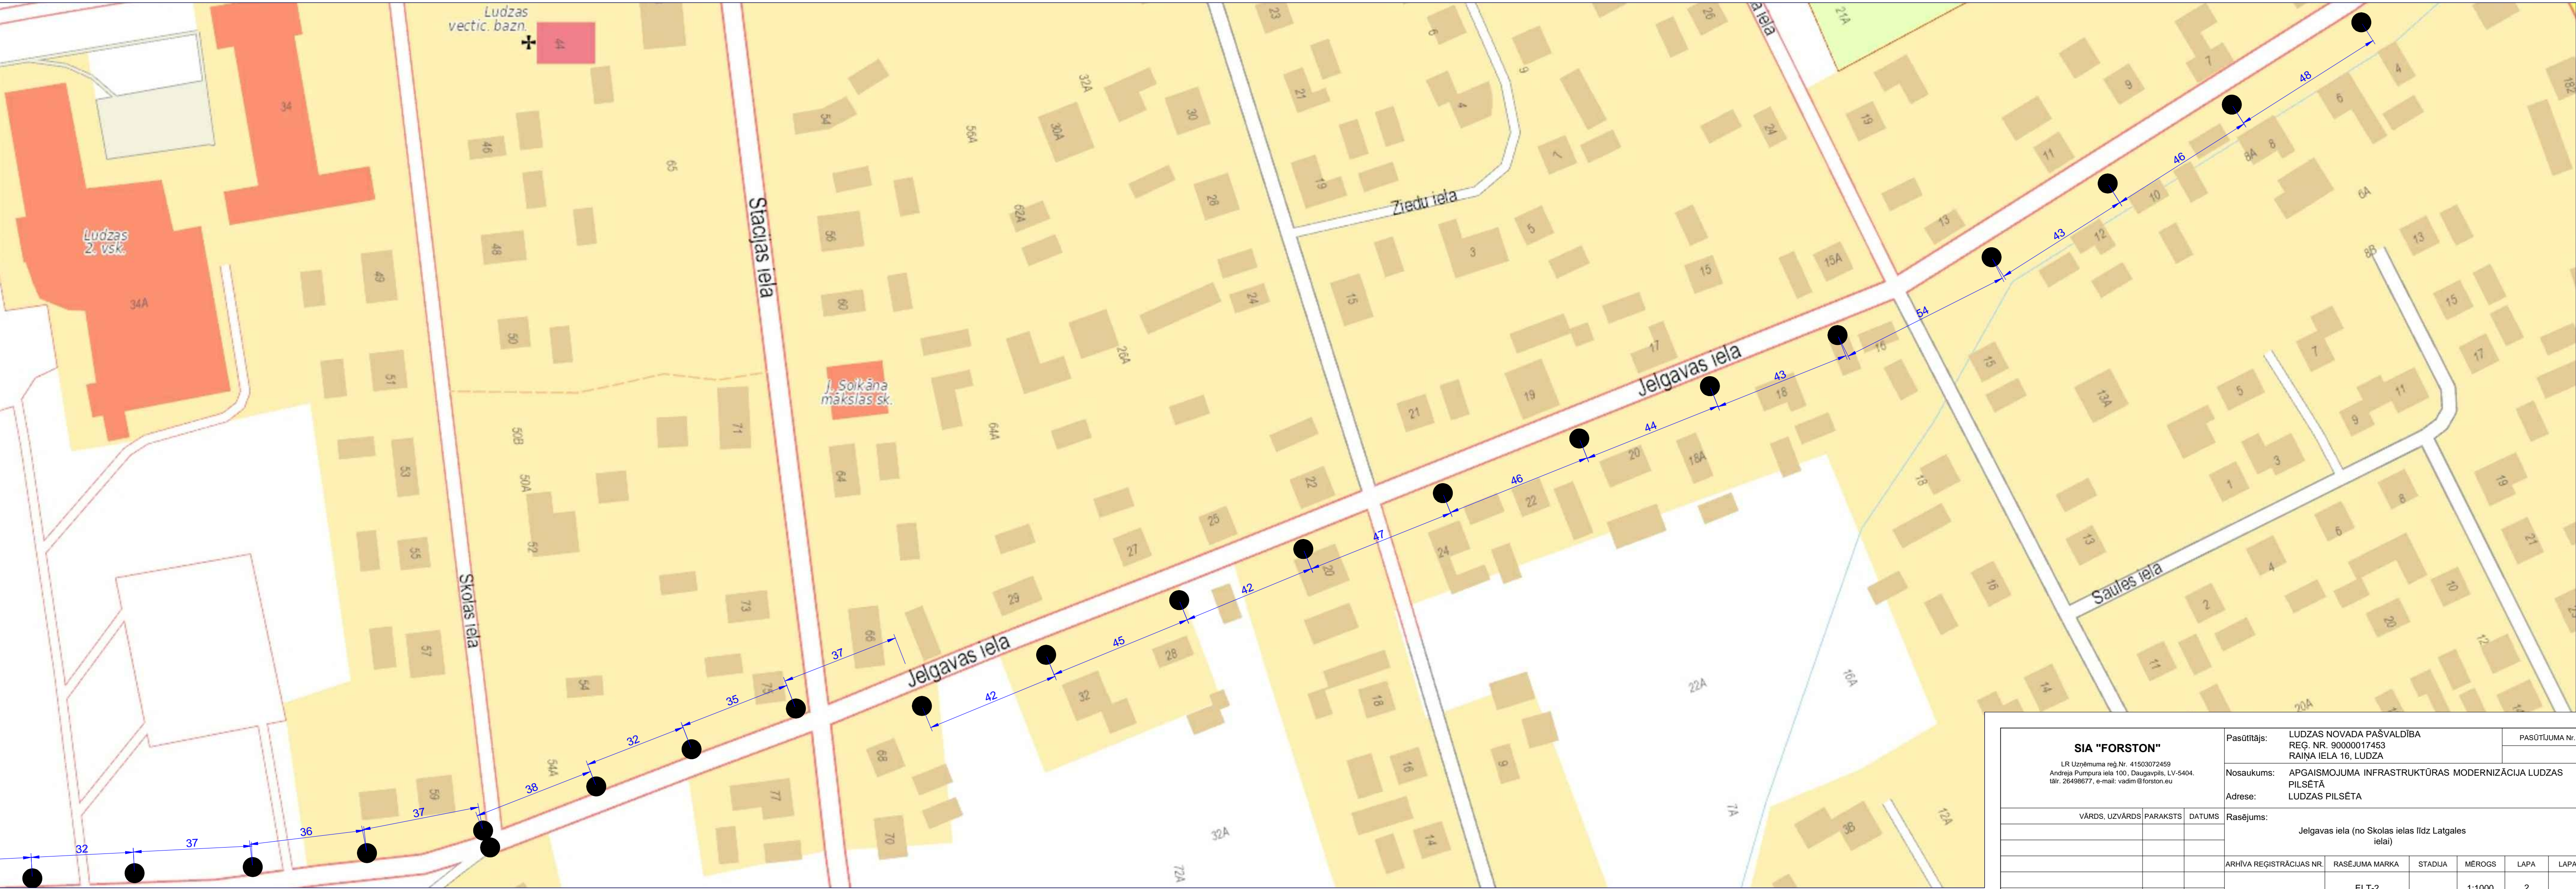

SIA "FORSTON" <small>LR Uzņēmuma reģ.Nr.: 41503072468 Andreja Pumpura iela 100, Dabagrupis, LV-5404. tāl.: 26498677, e-mail: vadim@forston.eu</small>		Pasūtītājs: LUDZAS NOVADA PAŠVALDĪBA REG. NR. 90000017453 RAINA IELA 16, LUDZA		PASŪTĪJUMA NR.	
		Nosaukums: APGAISMOJUMA INFRASTRUKTŪRAS MODERNIZĀCIJA LUDZAS PILSETĀ		LUDZAS PILSETA	
Vārds, uzvārds, paraksts		Datums		Rasējums:	
				Jelgavas iela (no Skolas ielas līdz Latgales ielai)	
				ARHĪVA REĢISTRĀCIJAS NR.	
				RASEJUMA MARKA	
				STADIJA	
				MĒROGS	
				LAPA	
				1:1000	
				2	
				12	