

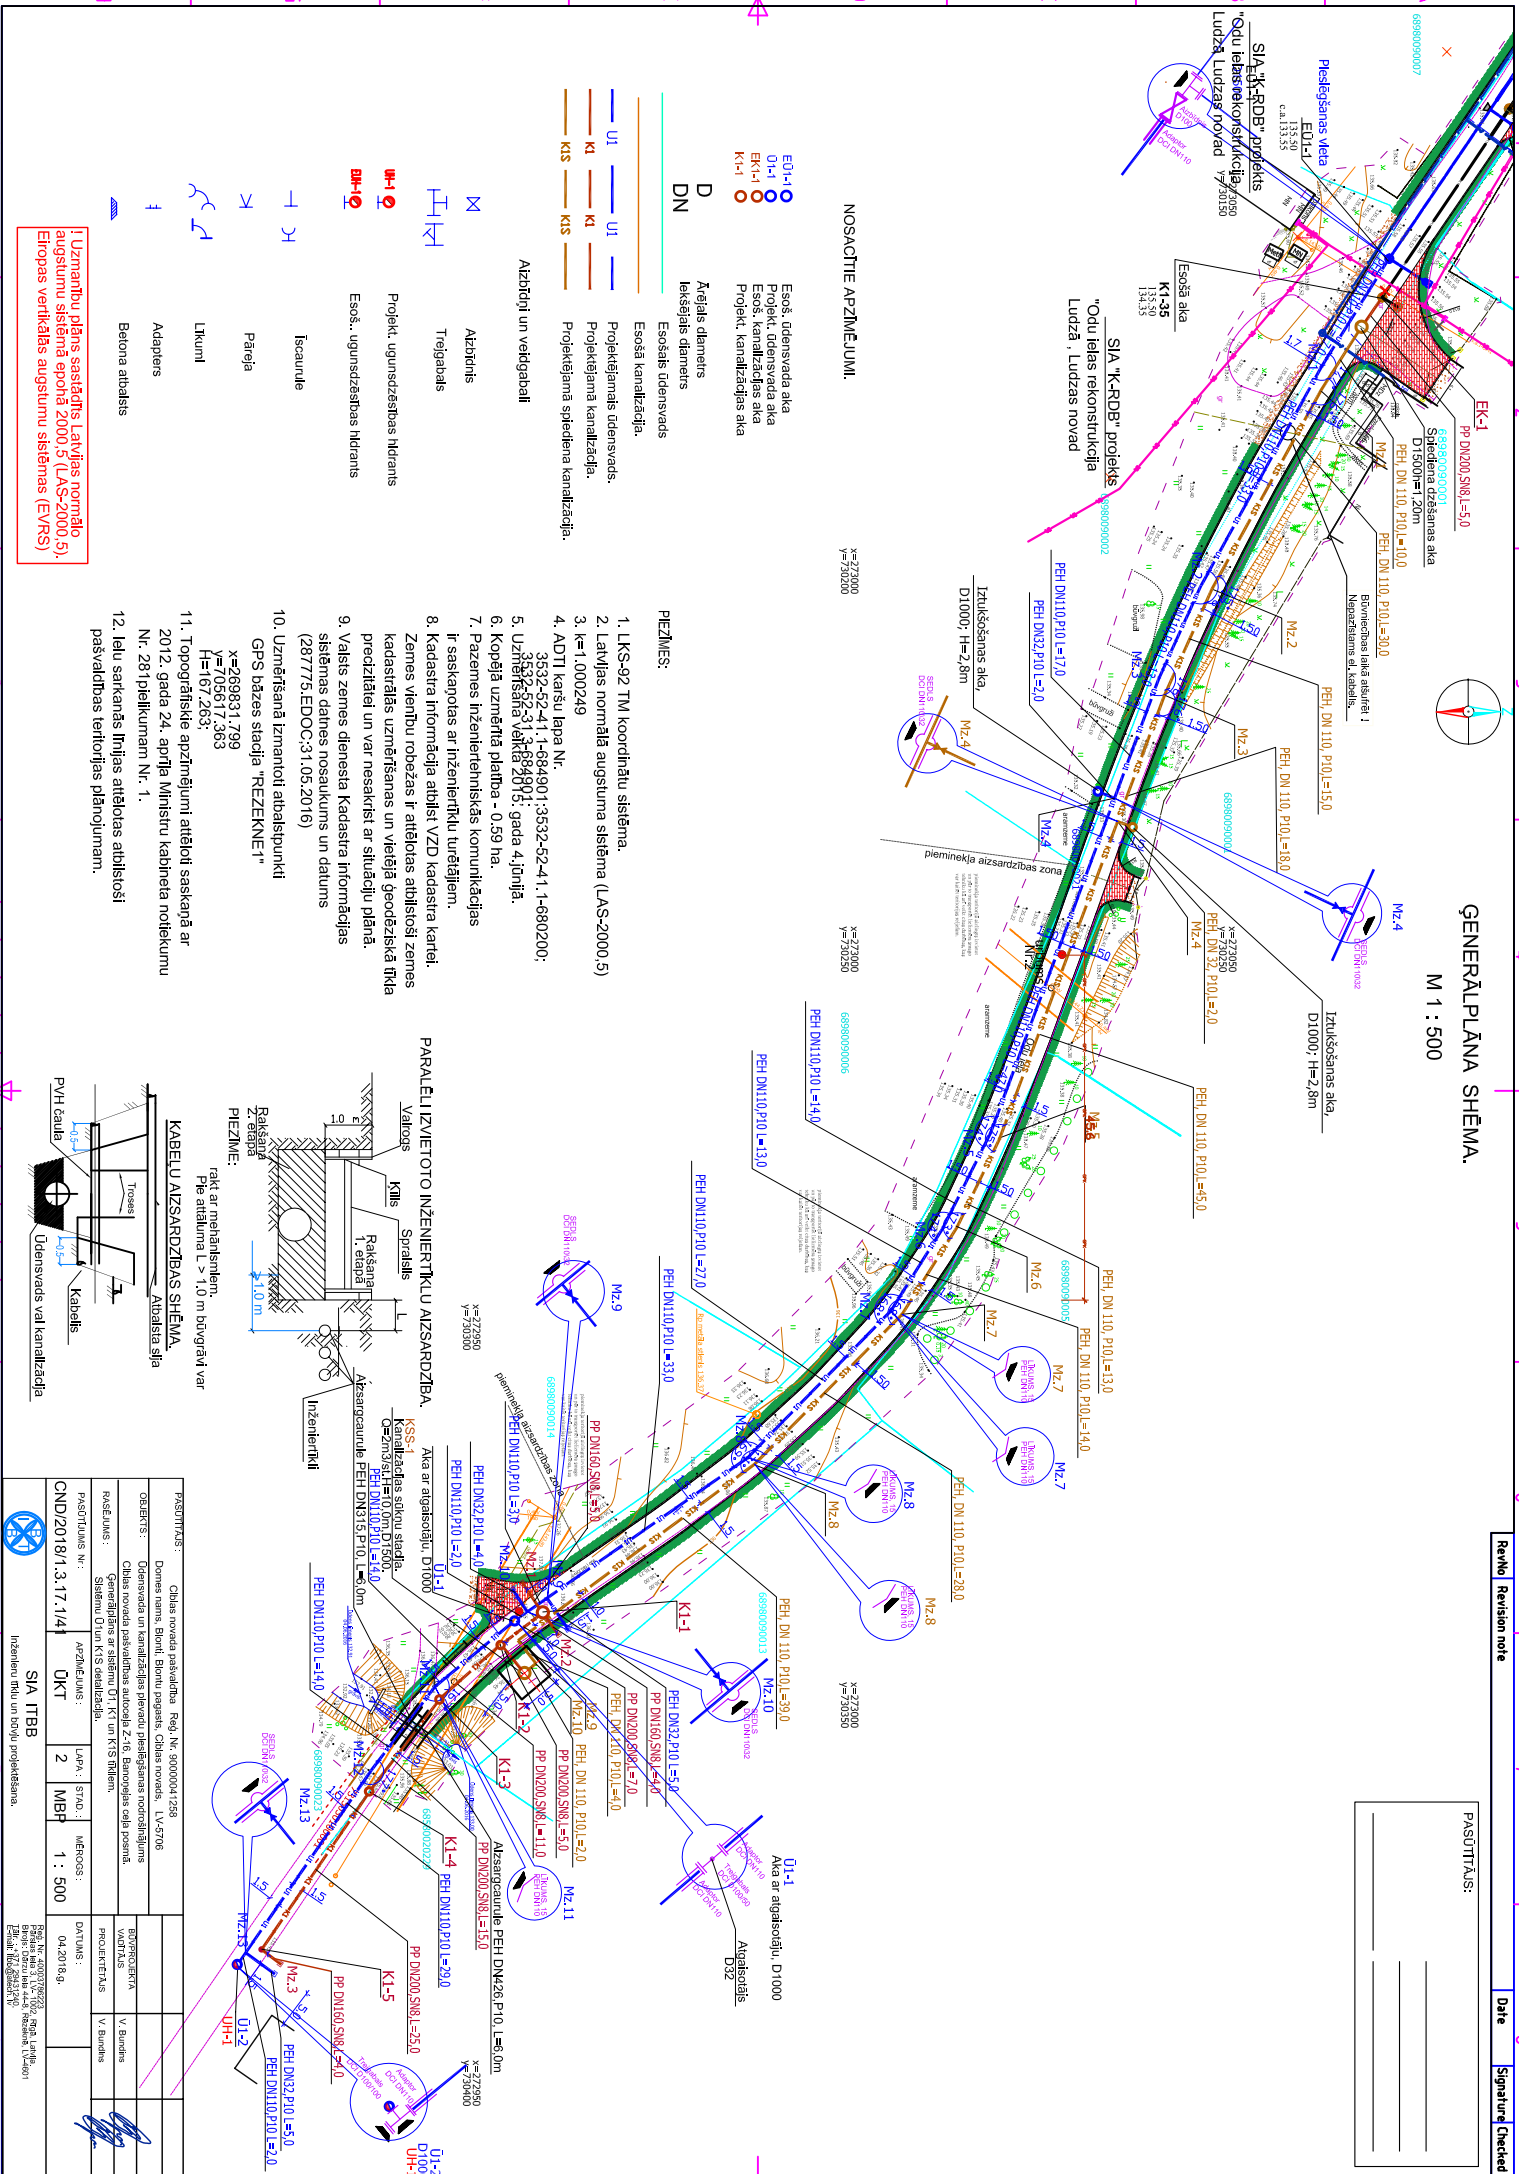


ĢENERĀLPLĀNA SHĒMA.



M 1 : 500

PASŪTĪTĀJS:



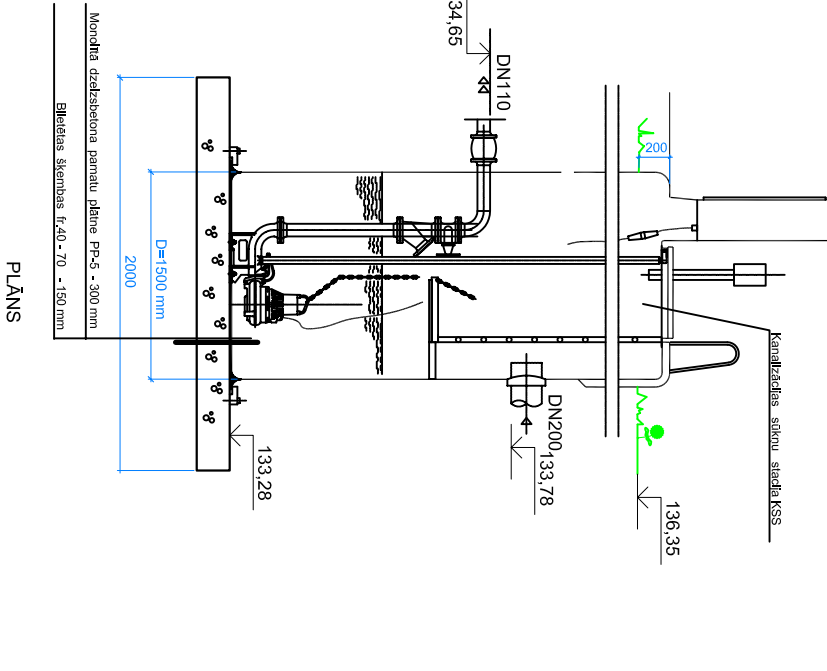


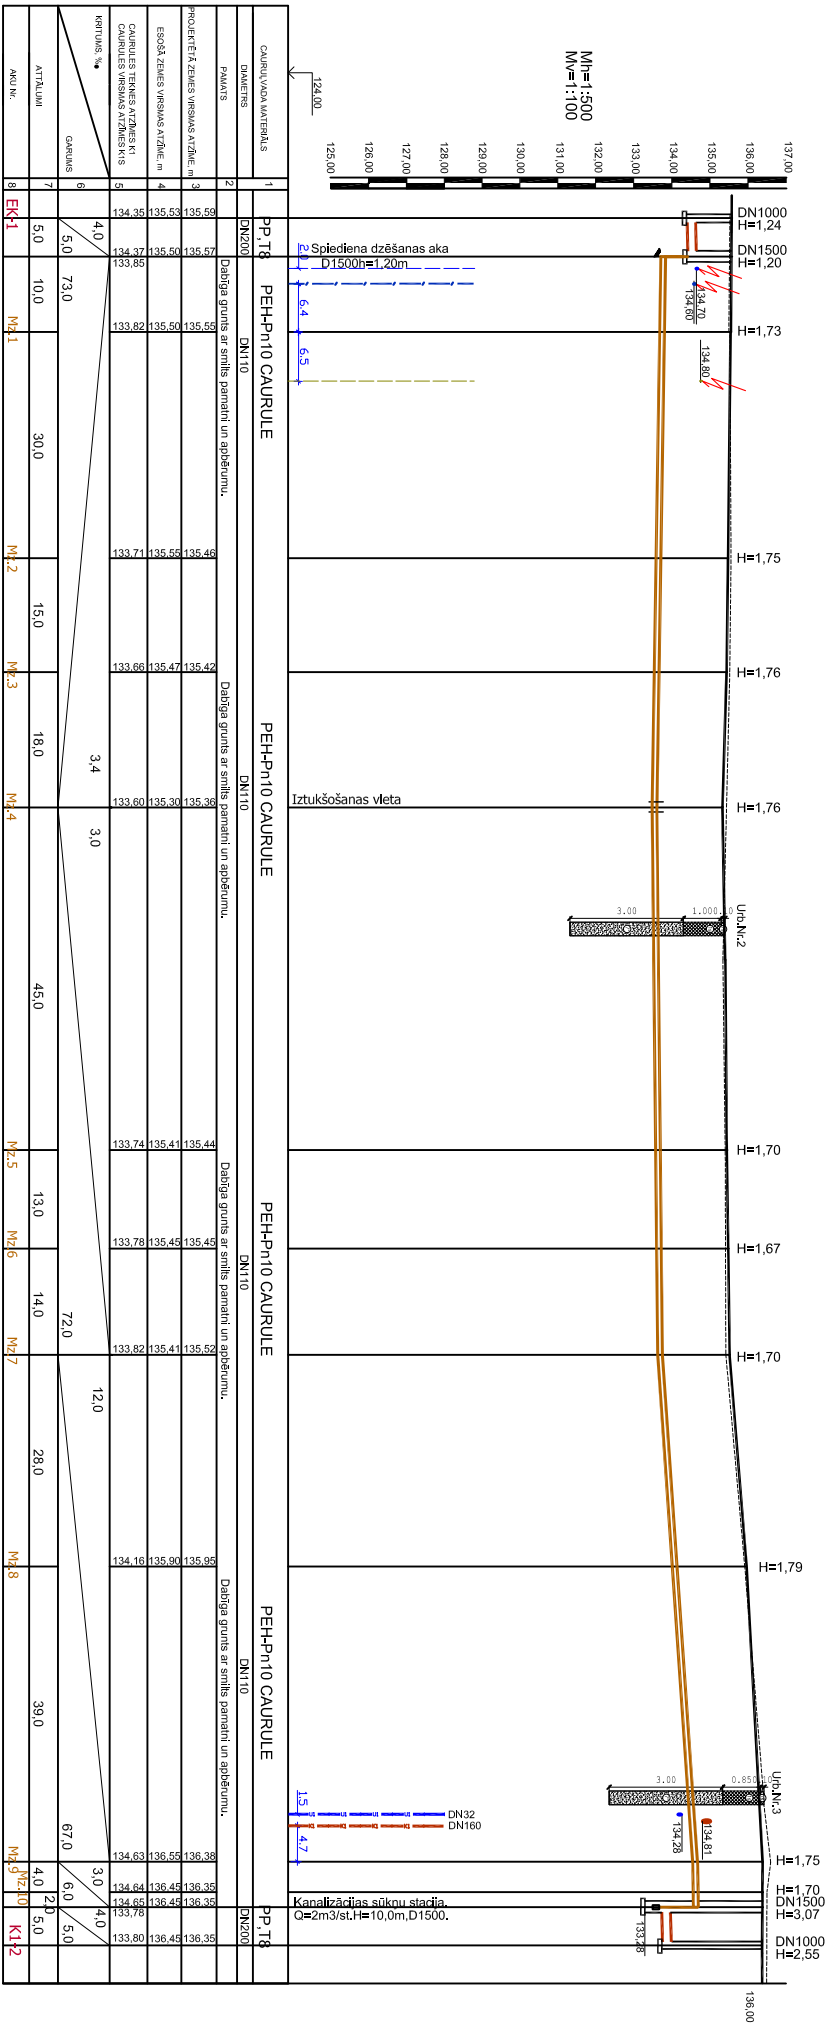


K1

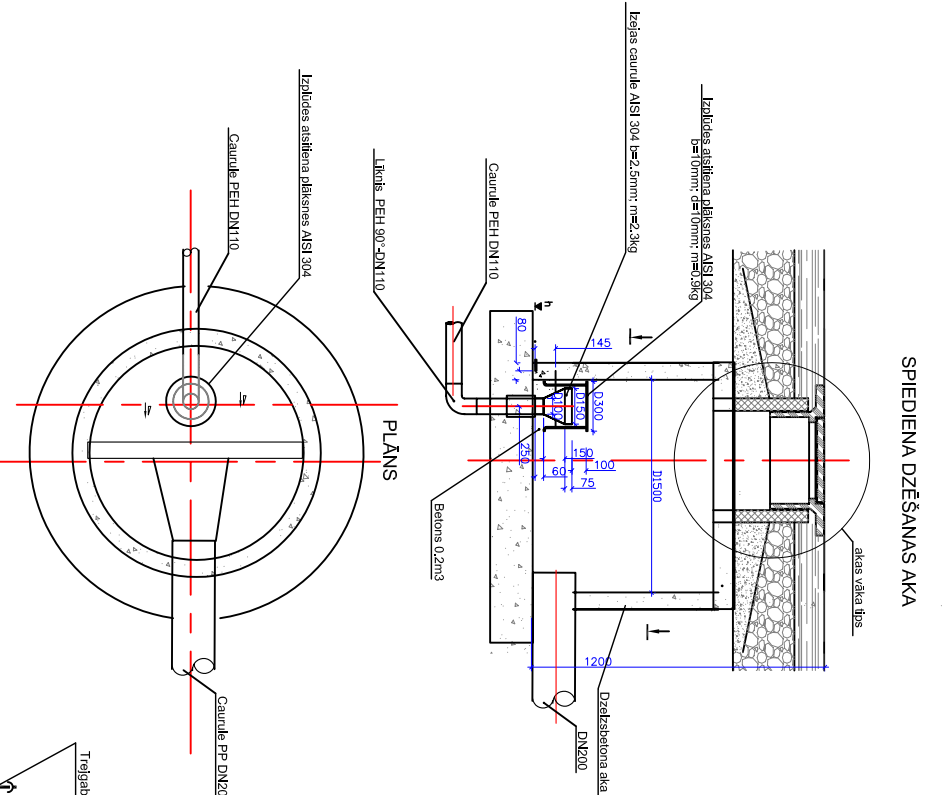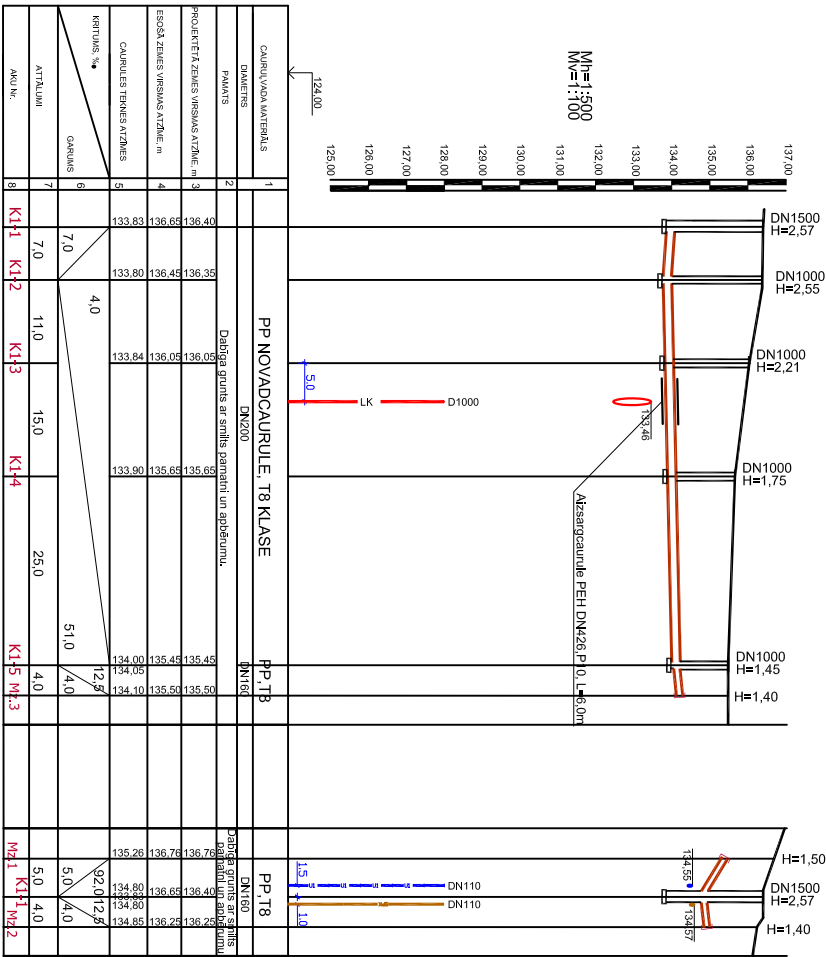




TIPVEIDA MĀJAS PIESLĒGUMS (KANALIZĀCIJA)

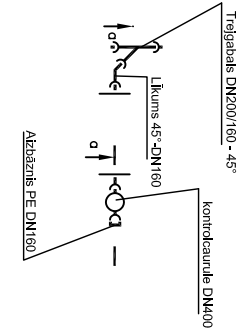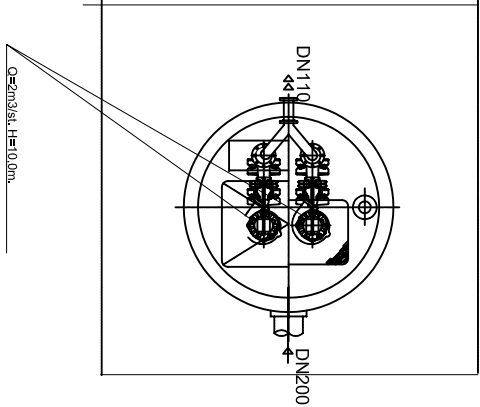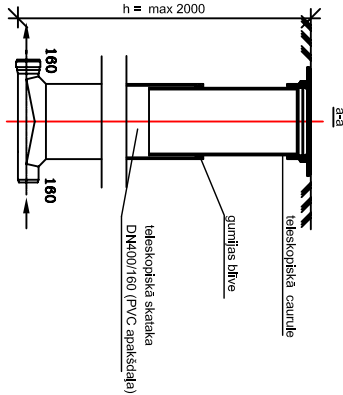



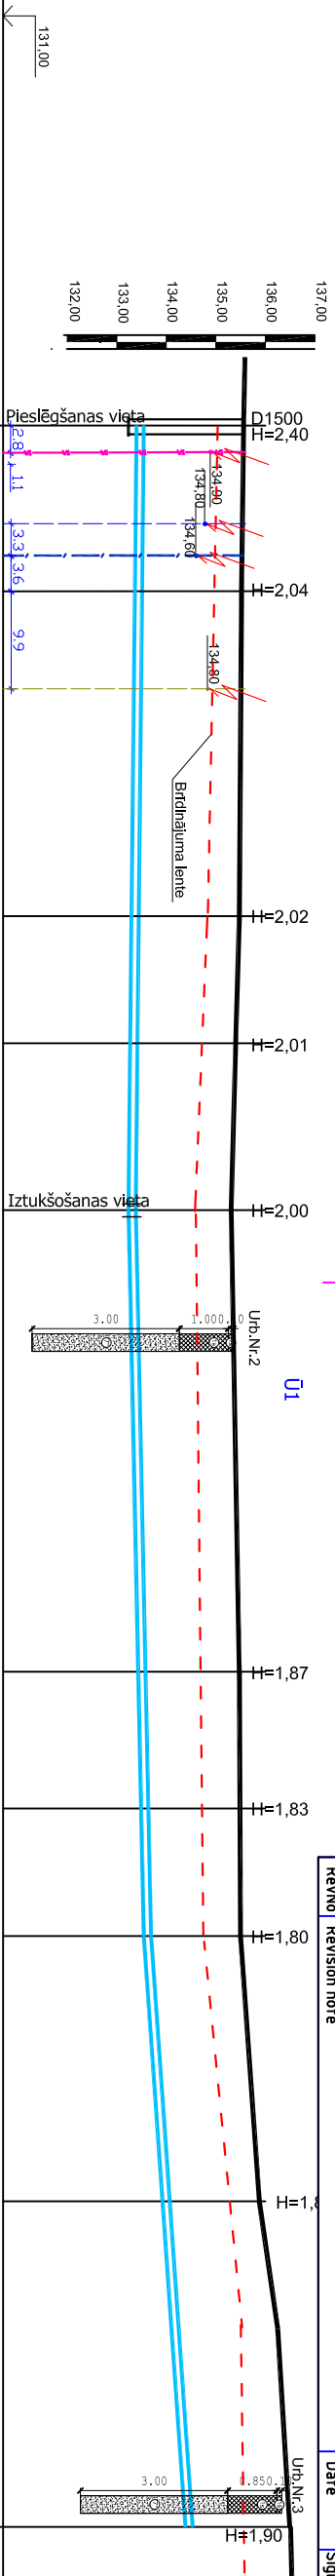



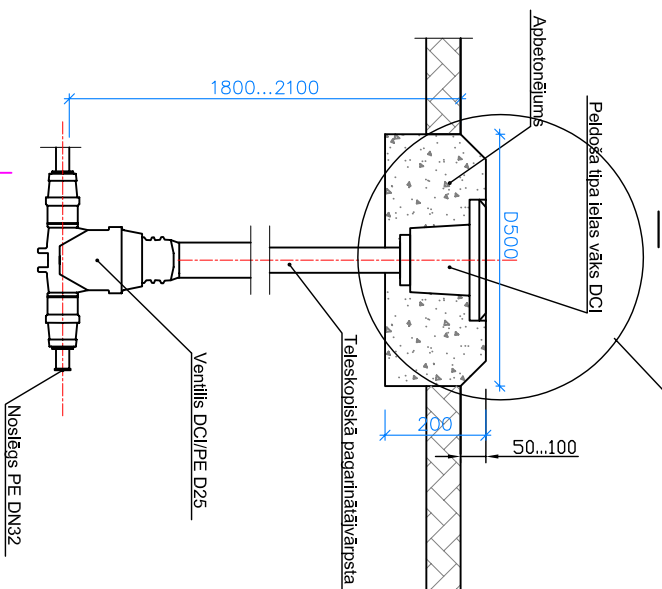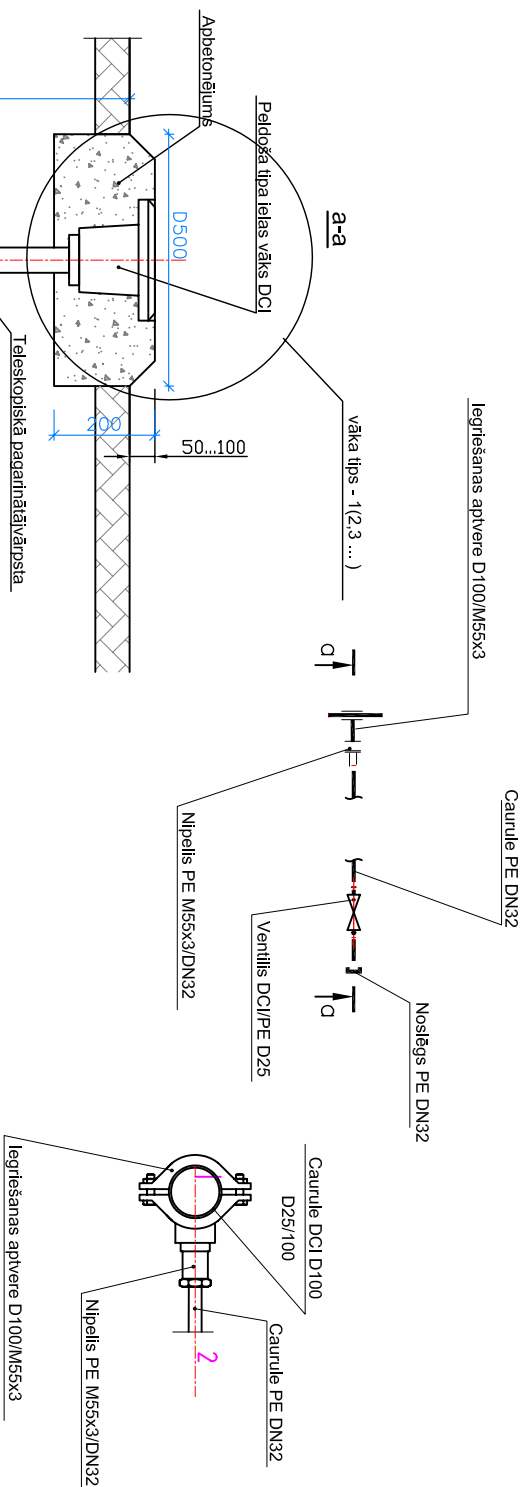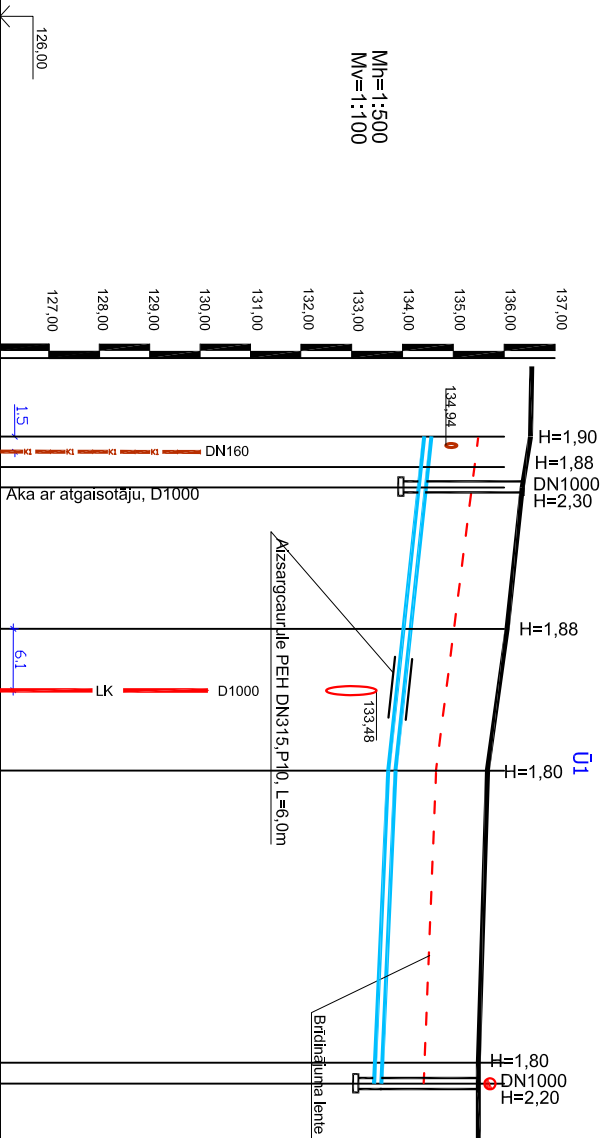
[illegible]

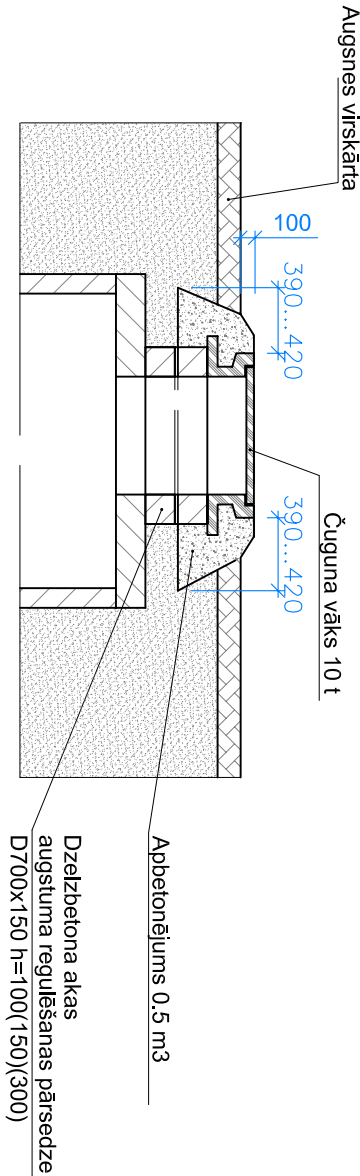

PELDOŠĀ TIPIA AKU VĀKU UZSTĀDĪŠANA ASFALTĒTĀS IELĀS

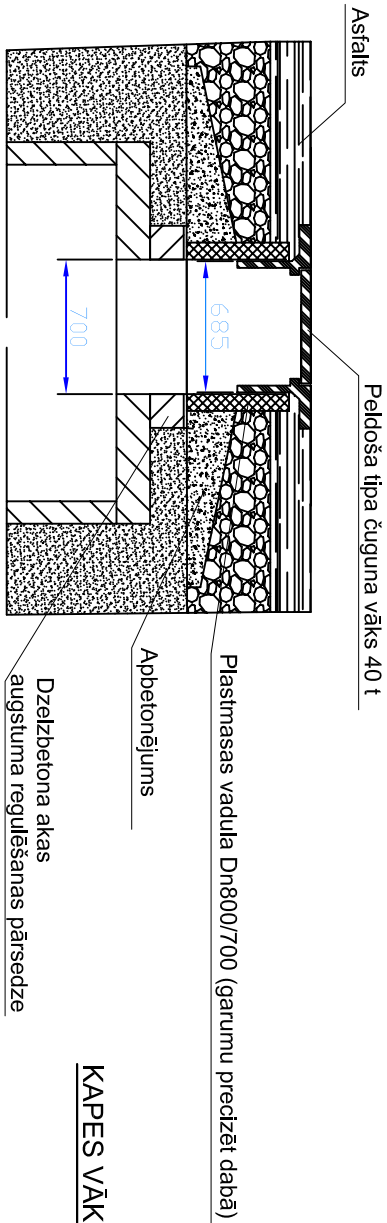

KAPES VĀKU UZSTĀDĪŠANA GRANTĒTĀS IELĀS

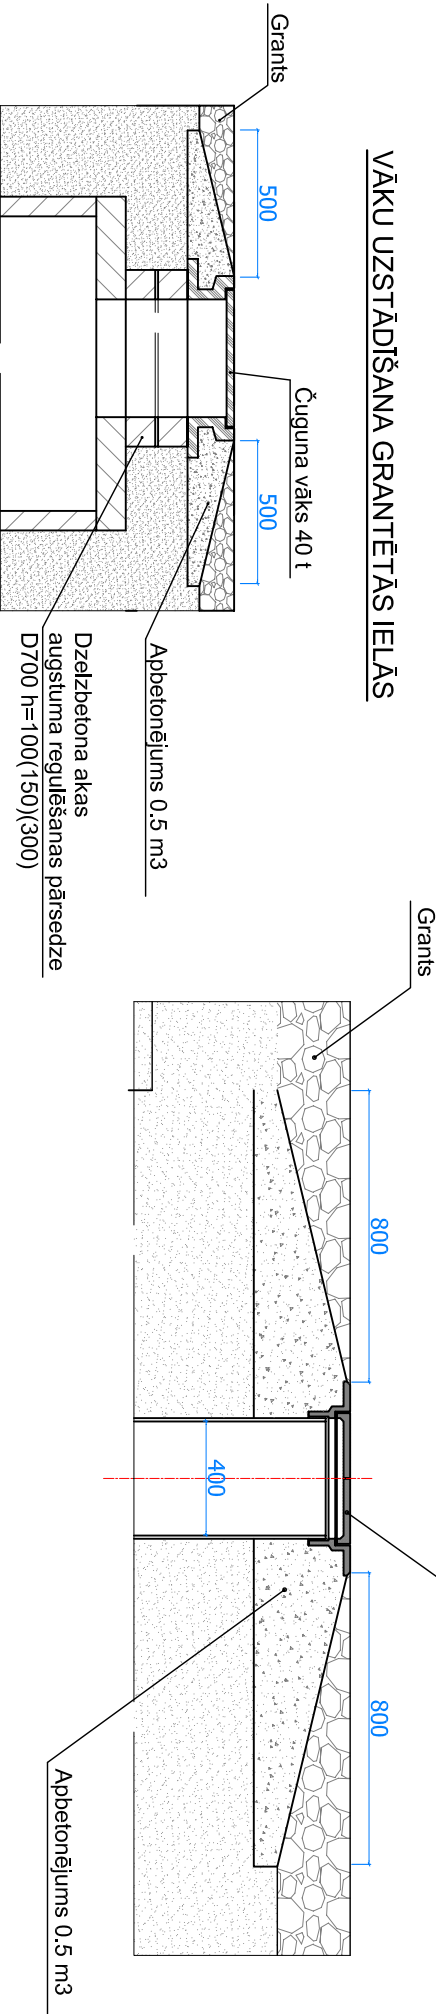

PASŪTĀJS:		Ciblas novada pašvaldība Reg. Nr. 90000041258			
Būvniec. darbu izstrādājis: ITTB					
