LUDZAS PILSĒTAS NOTEKŪDEŅU AGLOMERĀCIJAS ROBEŽA

PLĀNOTIE KANALIZĀCIJAS UN ŪDENSVADA TĪKLI

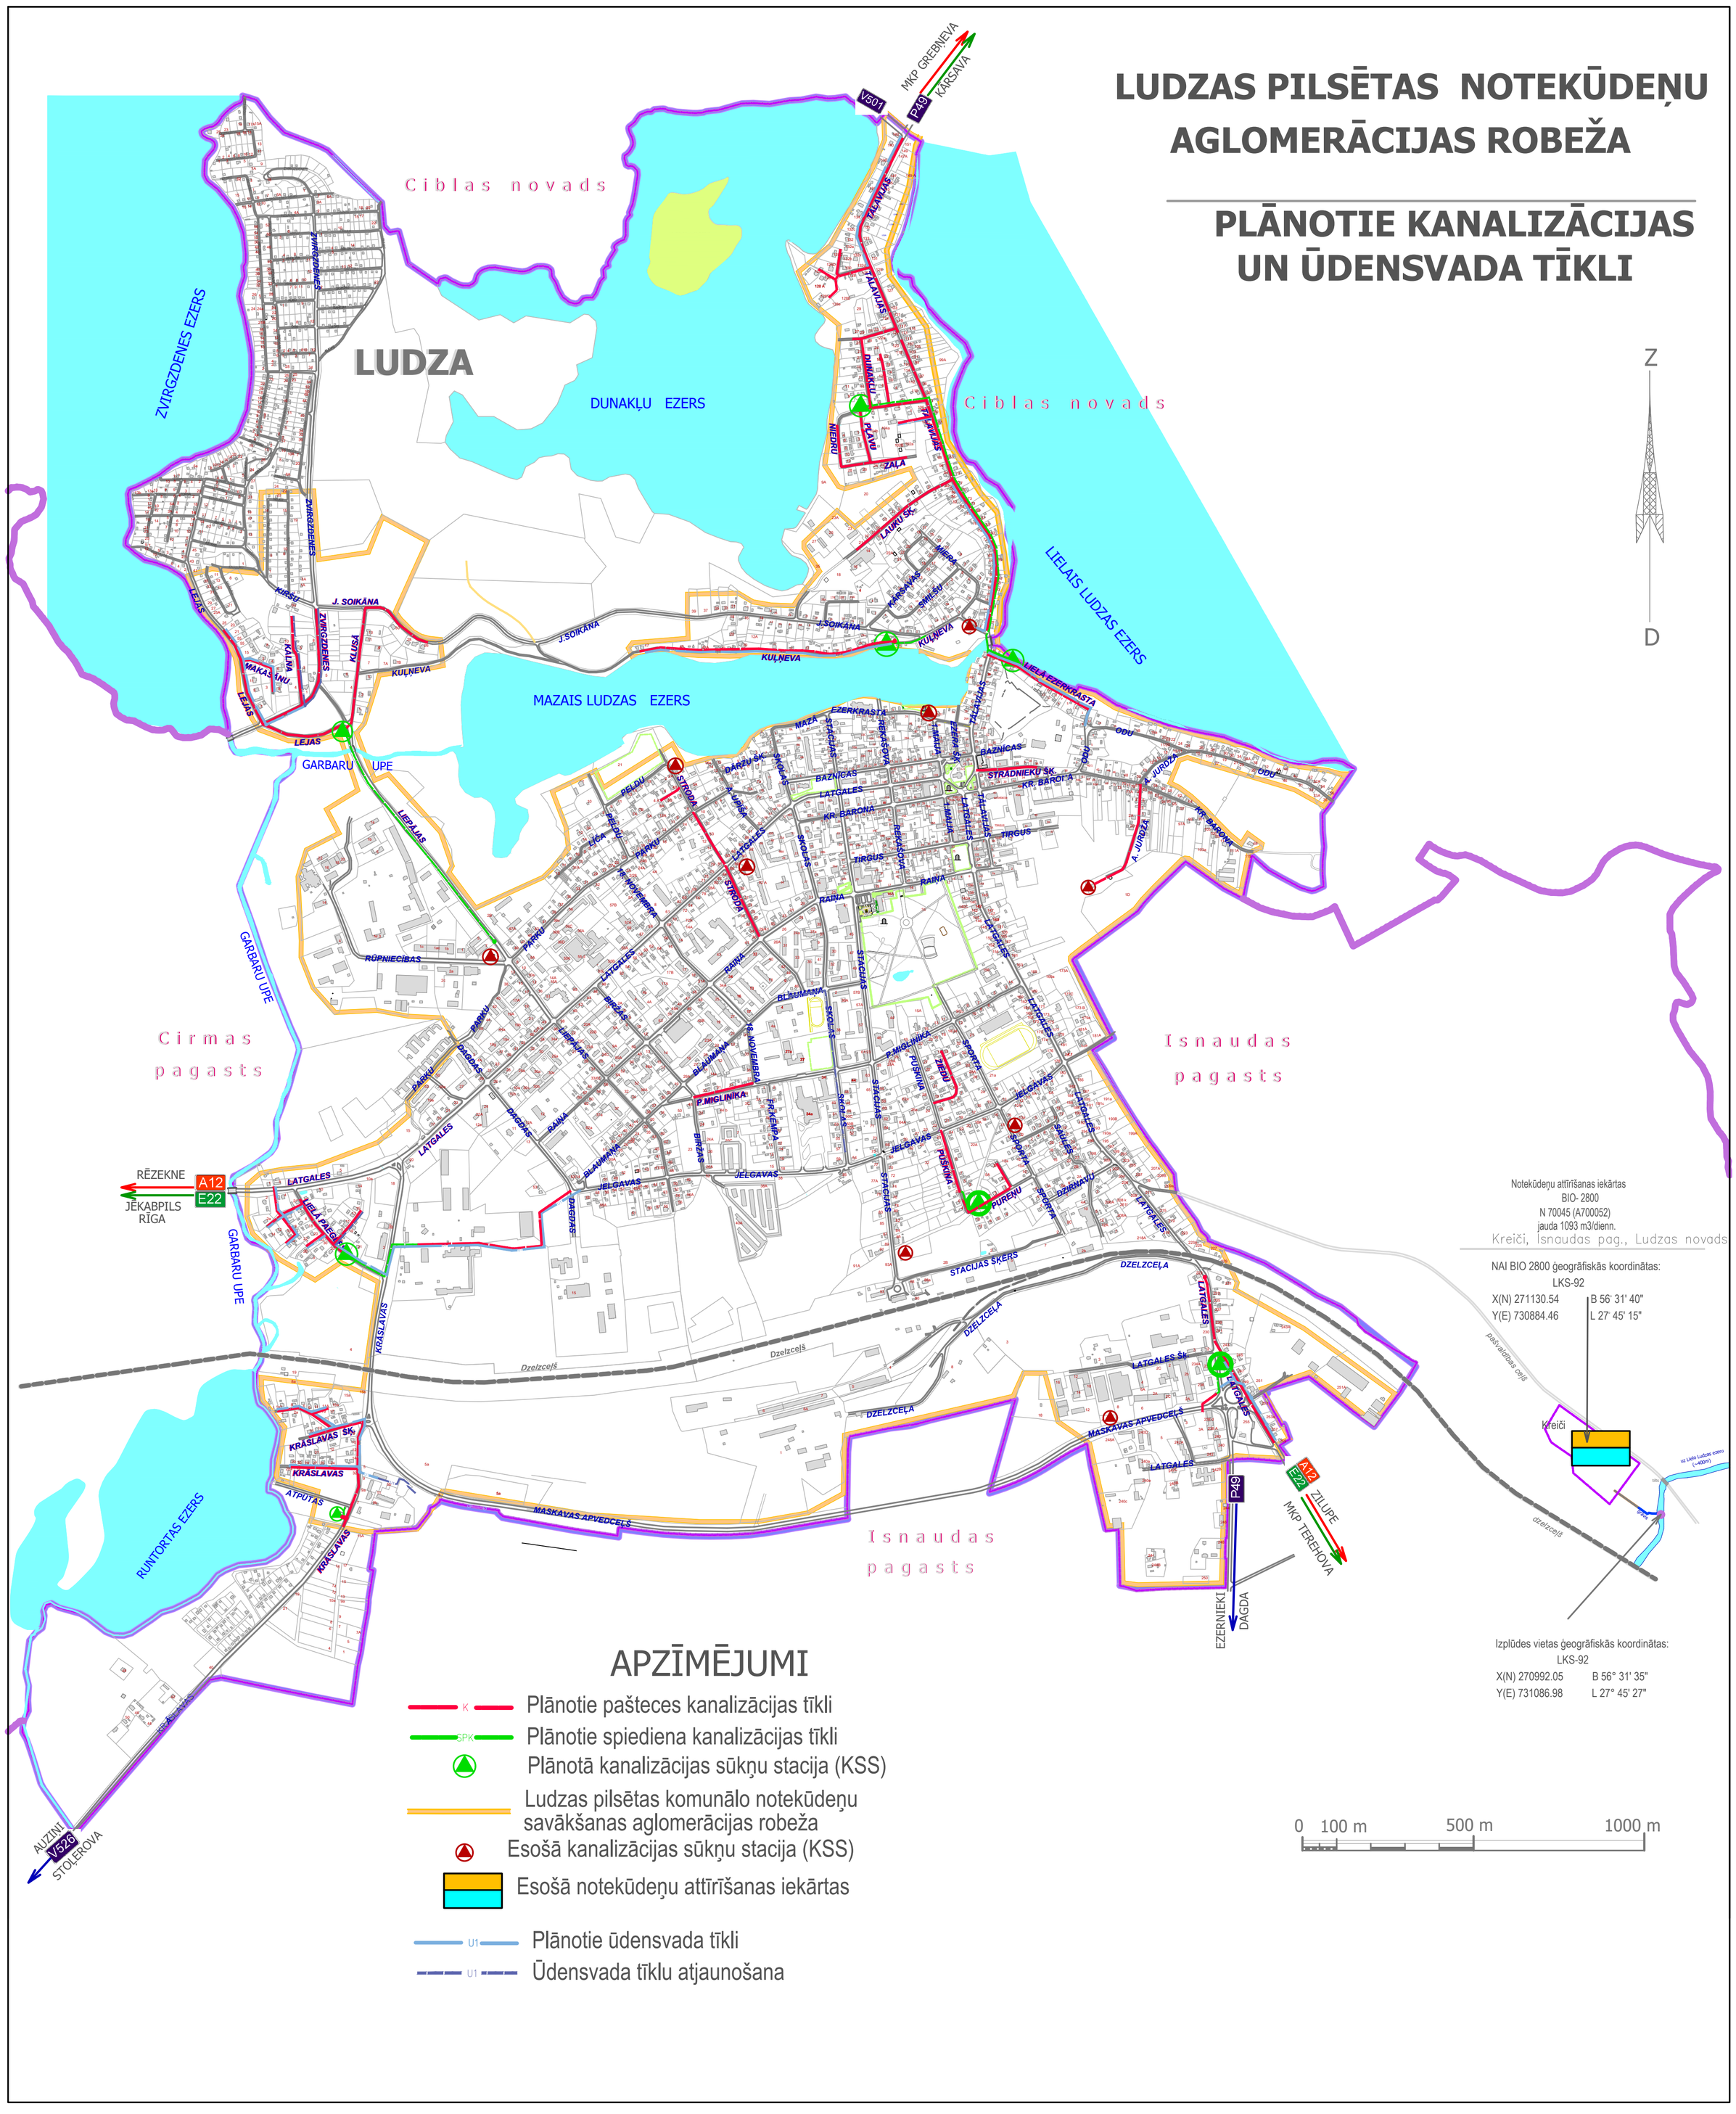

APZĪMĒJUMI

- Plānotie pašteces kanalizācijas tīkli
- Plānotie spiediena kanalizācijas tīkli
- Plānotā kanalizācijas sūkņu stacija (KSS)
- Ludzas pilsētas komunālo notekūdeņu savākšanas aglomerācijas robeža
- Esošā kanalizācijas sūkņu stacija (KSS)
- Esošā notekūdeņu attīrīšanas iekārtas
- Plānotie ūdensvada tīkli
- Ūdensvada tīklu atjaunošana